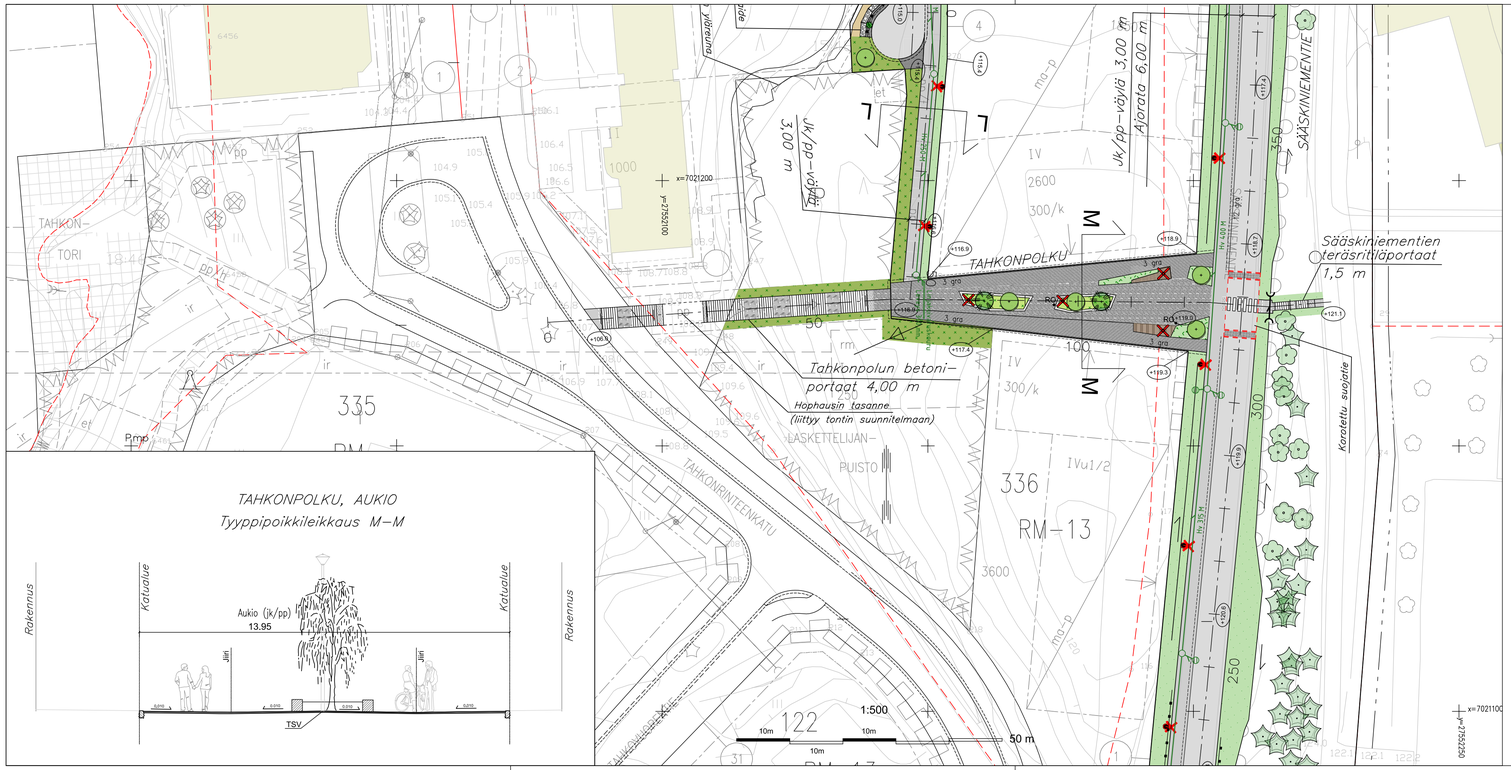

TAHKONPOLKU, AUKIO

Tyyppipoikkileikkaus M–M

MERKINTÖJEN SELITYKSET

335 Kortteli

2 Tontti

Tonttiviiva

13:205 Tilan raja, rajapyykki, tilan numero

50 Mittalinja, paalutus, paalulukema

+113.0 Kadun liikm. korkeusasema (suunniteltu)

122.5 Maanpinnan korkeus

+111.2 Maanpinnan liikm. korkeus tontilla

H H Tyyppipoikkileikkaus

Reunatuki

Yliajettava reunatuki

LR Luiskattu reunatuki

Oja

Suojatie

Asfaltti, ajorata

Asfaltti, jk/pp-väylä

Huomiokiveys (Betonikiveys)

Kaide

Nykyinen valaisinpylväs

Valaisinpylväs

Puistovalaisin

Rumpuputki, ohjeellinen sijainti

Hv 400 M Hulevesiviemärin ohjeellinen sijainti, putkikoko- ja materiaali

Hulevesikaivon ohjeellinen sijainti

Muuntamo/jakokaappi

Tulvareitti

Nykyinen säilyvä lehtipuu, kartoitetut

Istutettava lehtipuu

Istutettava havupuu, kapealatvuksinen

Istutettava pensasryhmä

Istutettava perennaryhmä

Kuntta / murskattu metsäpohja

Betonikiveys

Betonikiveys

Liuskekiveys

Puutaso, oleskelu

Korotettu istutusallas, istuttava

RO Jäteastia

Suunnitelma–ainelsto © Kuopion kaupunki 2024

KORKEUSJÄRJESTELMÄ N2000
KOORDINAATTIJÄRJESTELMÄ ETRS–GK27

Liite on allekirjoitettu koneellisesti Kuopion kaupungin asianhallintajärjestelmässä.
Allekirjoituksen oikeellisuuden voi todentaa kirjaamosta.

C			
B			
A			
	MUUTOS/TÄYDENNYS	PÄIVÄYS	NIMI

Kohde
TAHKO 51
TAHKONPOLKU

Piirustuksen sisältö
ASEMAPIIRUSTUS Mittakaava 1:500
POIKKILEIKKAUKSET 1:100

Piirustuslaji
KATU– JA HULEVESISUUNNITELMA

KUOPIO
KAUPUNKISUUNNITTELUPALVELUT, KUNNALLISTEKNINEN SUUNNITTELU
PL 1097 (SUOKATU 42), 70111 KUOPIO
(017)182 111, www.kuopio.fi

Piirustuksen päiväys	30.8.2024	Suunn. alue	701
Hyv.	A. Räsänen	As.nro	2280/2023
Asemak. tark.	A. Korhonen	Projektinro	0168
Suunn./Tark.	K. Toikkanen	Plr. nro	8
Piirt.			

DESTIA
A COLAS COMPANY
DESTIA OY, Infrasuunnittelu
Ohjelmakuari 10
40500 JYVÄSKYLÄ
020 444 11 (vaihde)
etunimi.sukunimi@destia.fi

Suunnittelija: *Teemu Nieminen*
Projektipäällikkö: *Juha Antila*