


**Kaavaehdotuksen havainneaineisto**

**UUDEN MINNA CANTHIN KOULUN YMPÄRISTÖ**

Asemakaavan muutos, Haapaniemi



Rakeisuuskuva  
1:2000  
7.6.2024

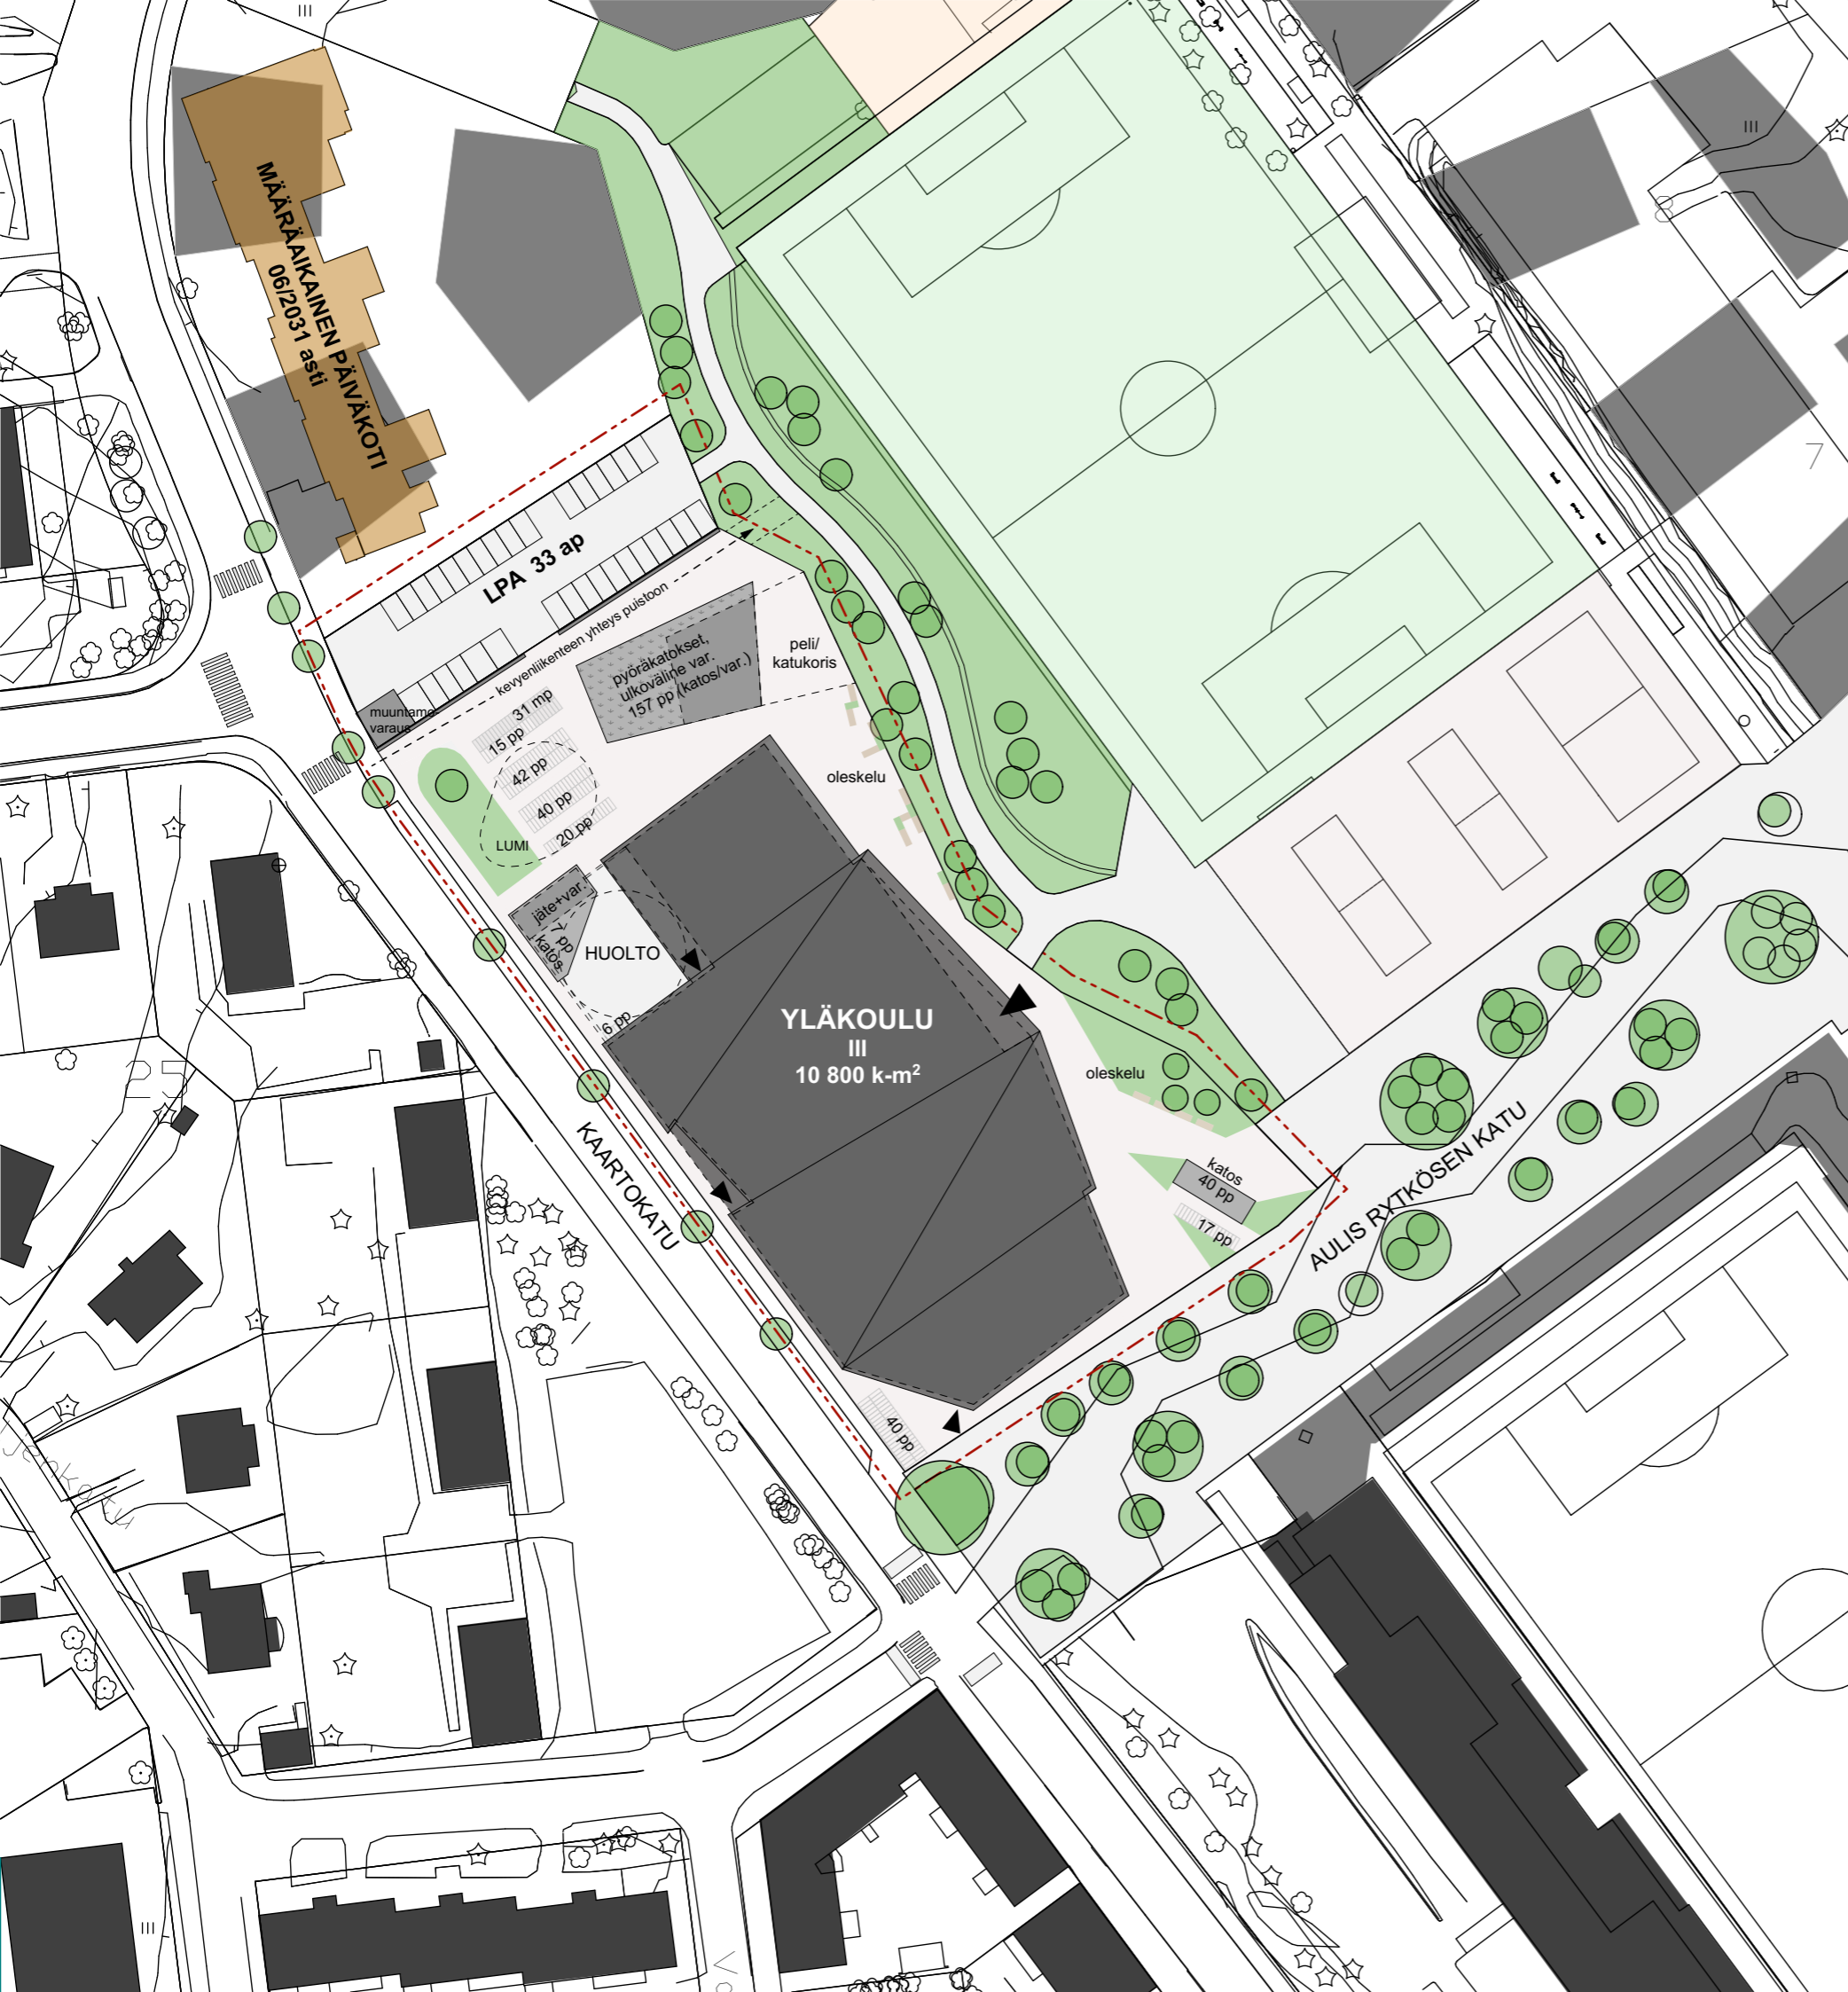

KERROSALA:  
10 800 k-m<sup>2</sup>

PYÖRÄPAIKOITUS:

Oppilaat: 720 hlö / 2

Henkilökunta: 70 hlö / 3

**Yhteensä:**

360 paikkaa, joista 180 katetussa tilassa

24 paikkaa, joista 24 katetussa tilassa

**384 paikkaa, joista 204 katospaikkaa  
ja 180 avopaikkaa**

MOPOPAIKAT:

31 kpl pihapaikoituksena

AUTOPAIKAT:

33 autopaikkaa viereisellä LPA-tontilla

33 ap = 100% koulun tontin autopaikkavaatimus

**Kaavaehdotuksen havainneaineisto**

**UUDEN MINNA CANTHIN KOULUN YMPÄRISTÖ**


Asemakaavan muutos, Haapaniemi

 **KUOPION  
TILAPALVELUT**

Asemapiirustus

1:1000

7.6.2024

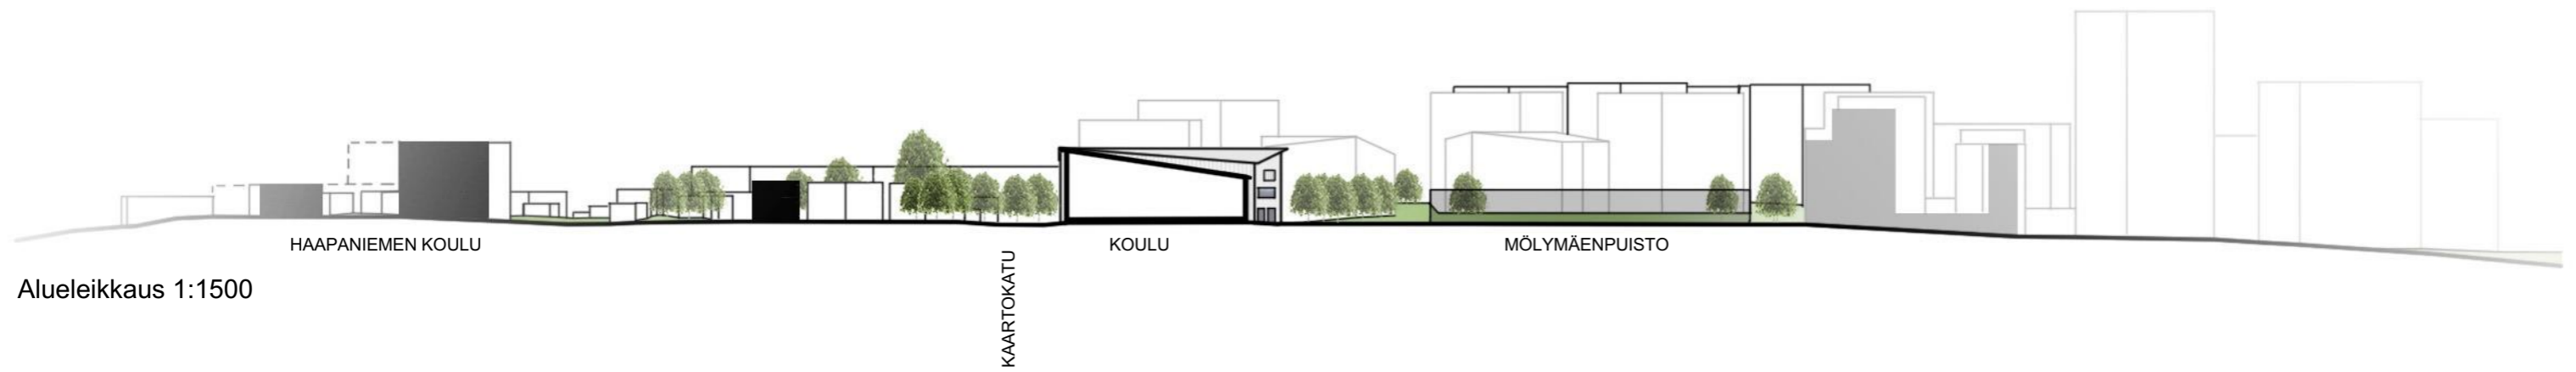

Alueleikkaus 1:1500




Katujulkisivu, Kaartokatu 1:1500

## Kaavaehdotuksen havainneaineisto

### UUDEN MINNA CANTHIN KOULUN YMPÄRISTÖ

Asemakaavan muutos, Haapaniemi

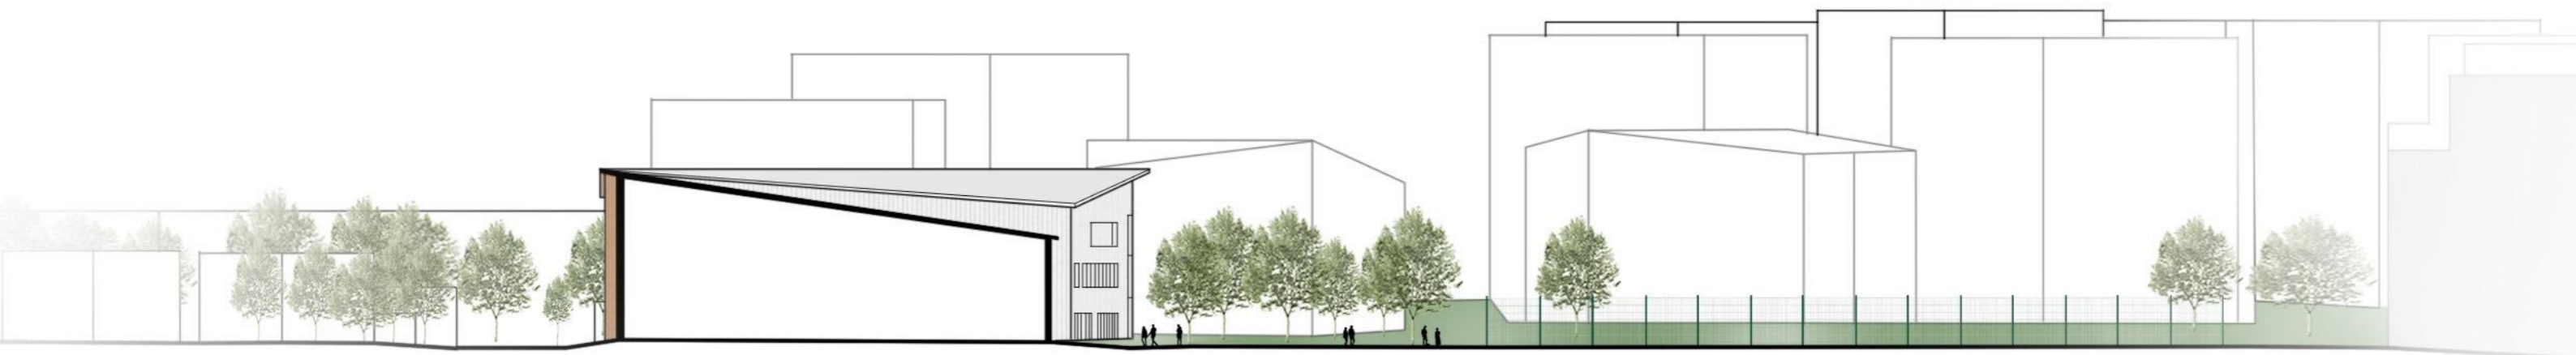

KAARTOKATU

KOULU

MÖLYMÄENPUISTO

Alueleikkaus 1:600

**Kaavaehdotuksen havainneaineisto**

**UUDEN MINNA CANTHIN KOULUN YMPÄRISTÖ**

Asemakaavan muutos, Haapaniemi

 **KUOPION  
TILAPALVELUT**

Alueleikkaus  
7.6.2024

