


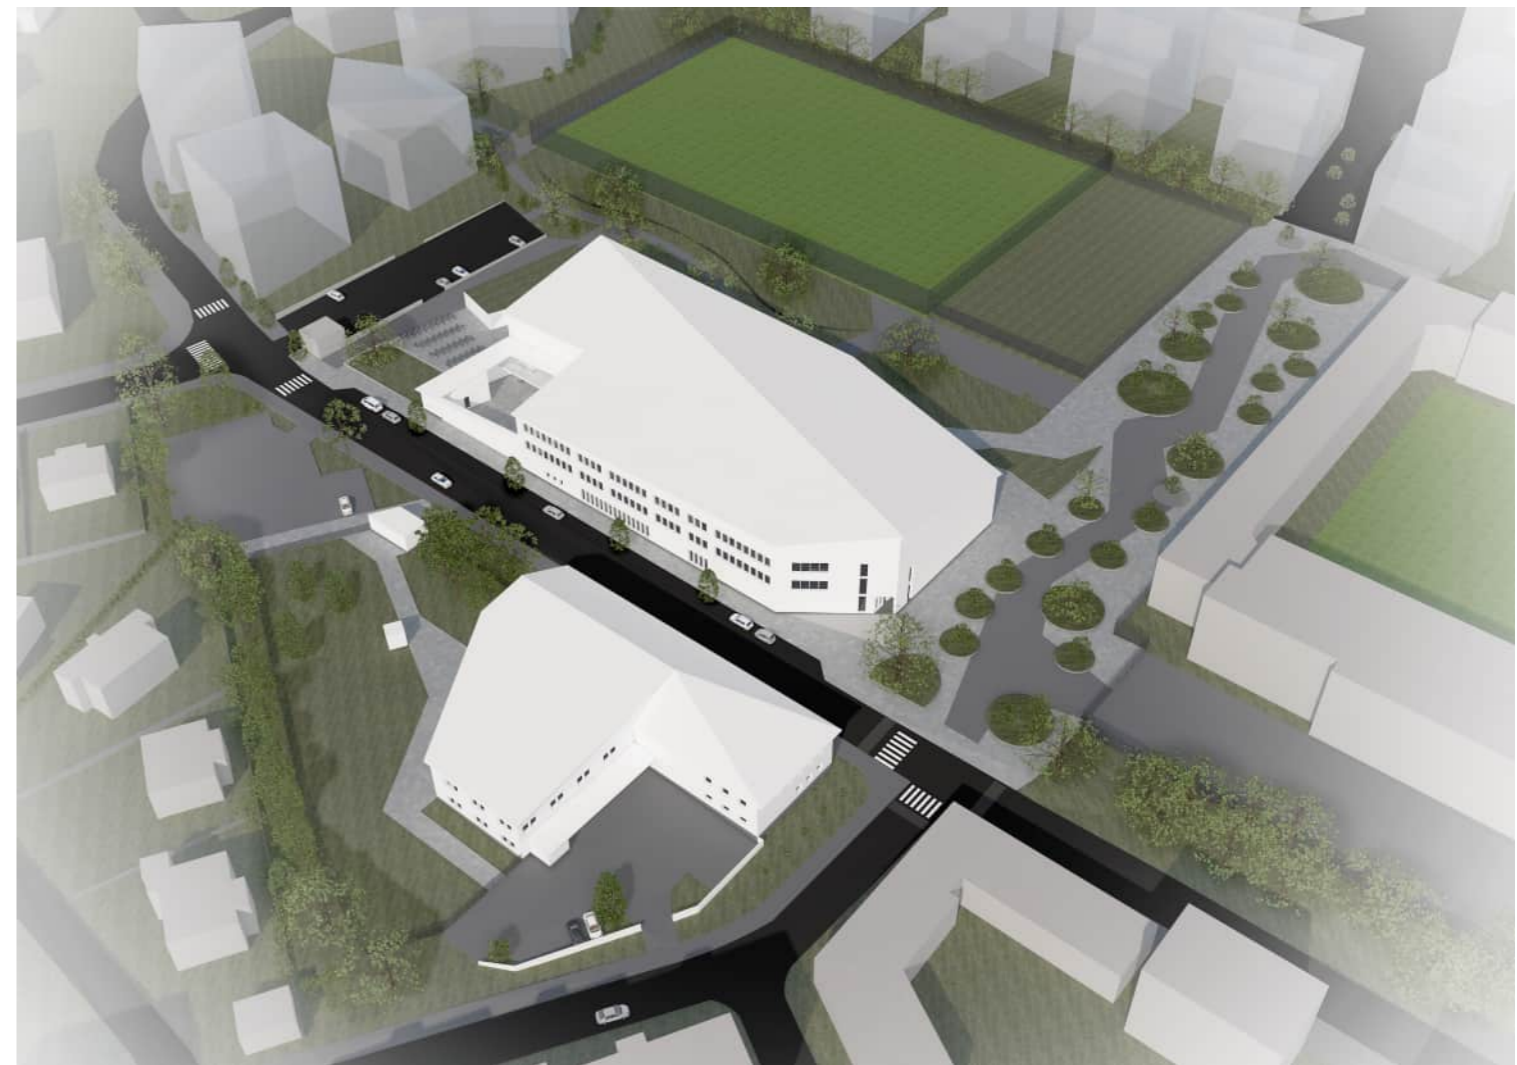

A




B

LIITE 4 Luonnosvaiheen havainneaineisto

UUDEN MINNA CANTHIN KOULUN YMPÄRISTÖ

Haapaniemi

Asemakaavamuutos, luonnos

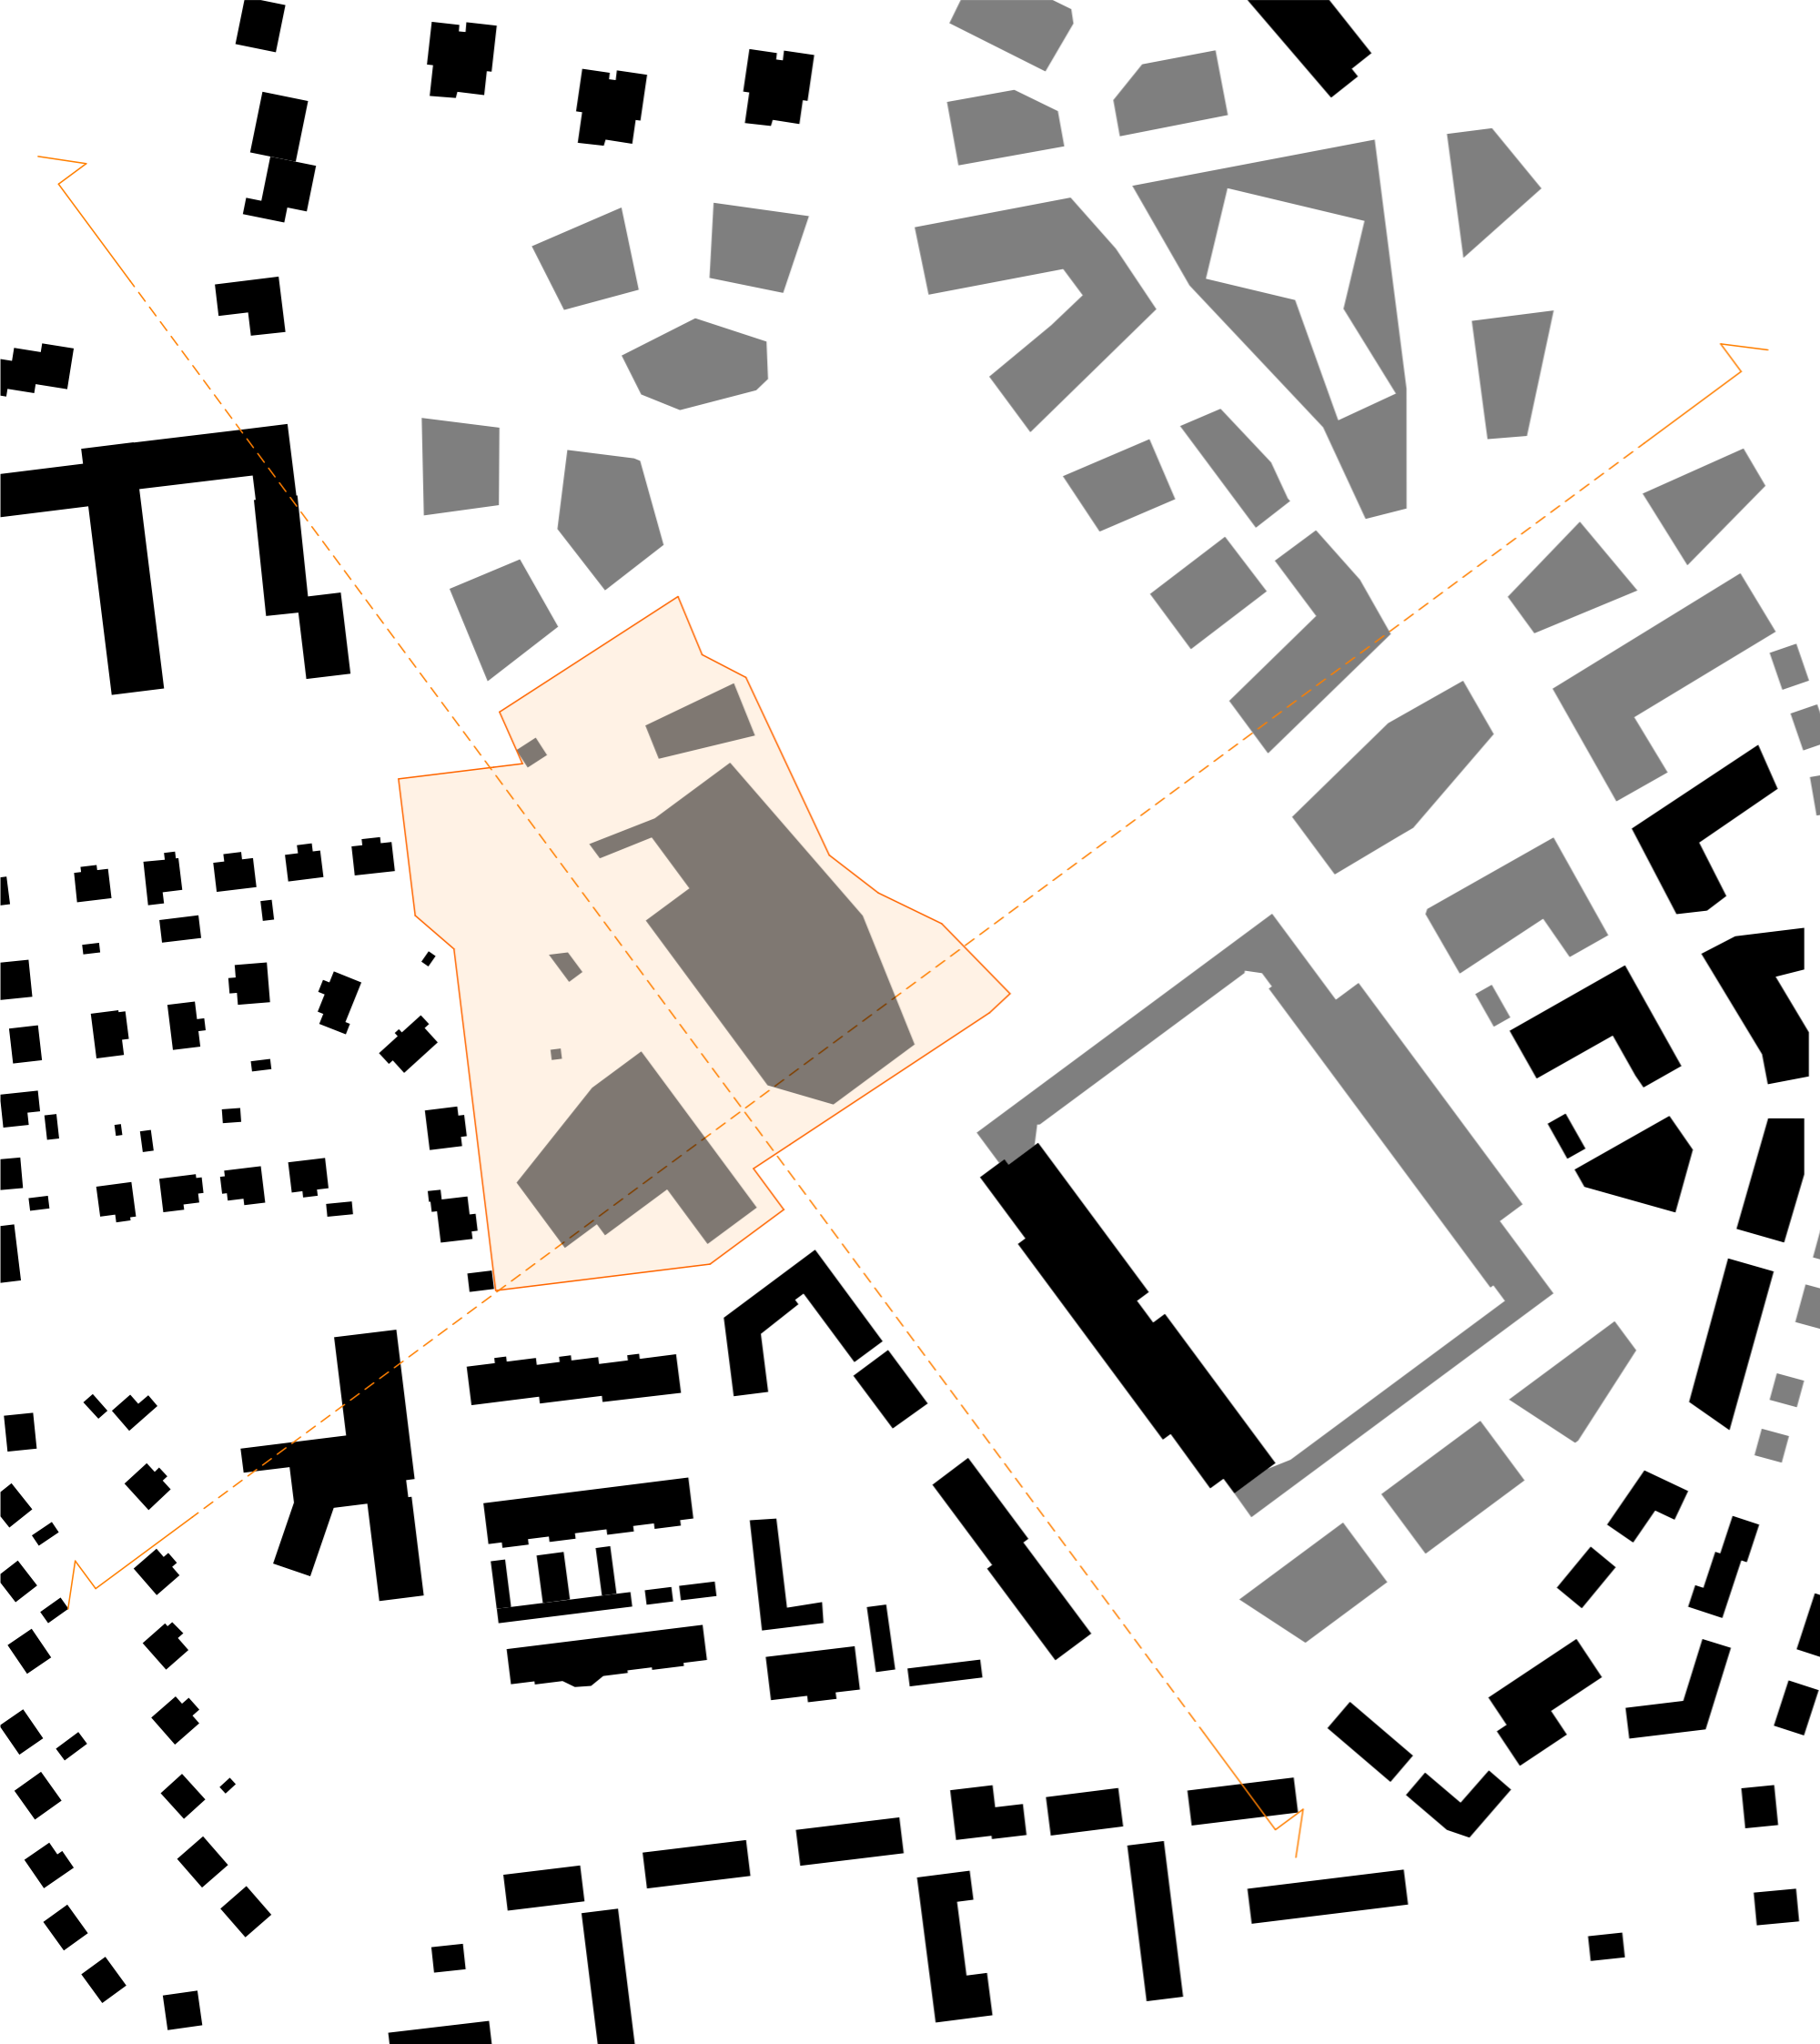


A

UUDEN MINNA CANTHIN KOULUN YMPÄRISTÖ

Asemakaavamuutos, Haapaniemi



Rakeisuuskuva
1:2000
13.2.2024

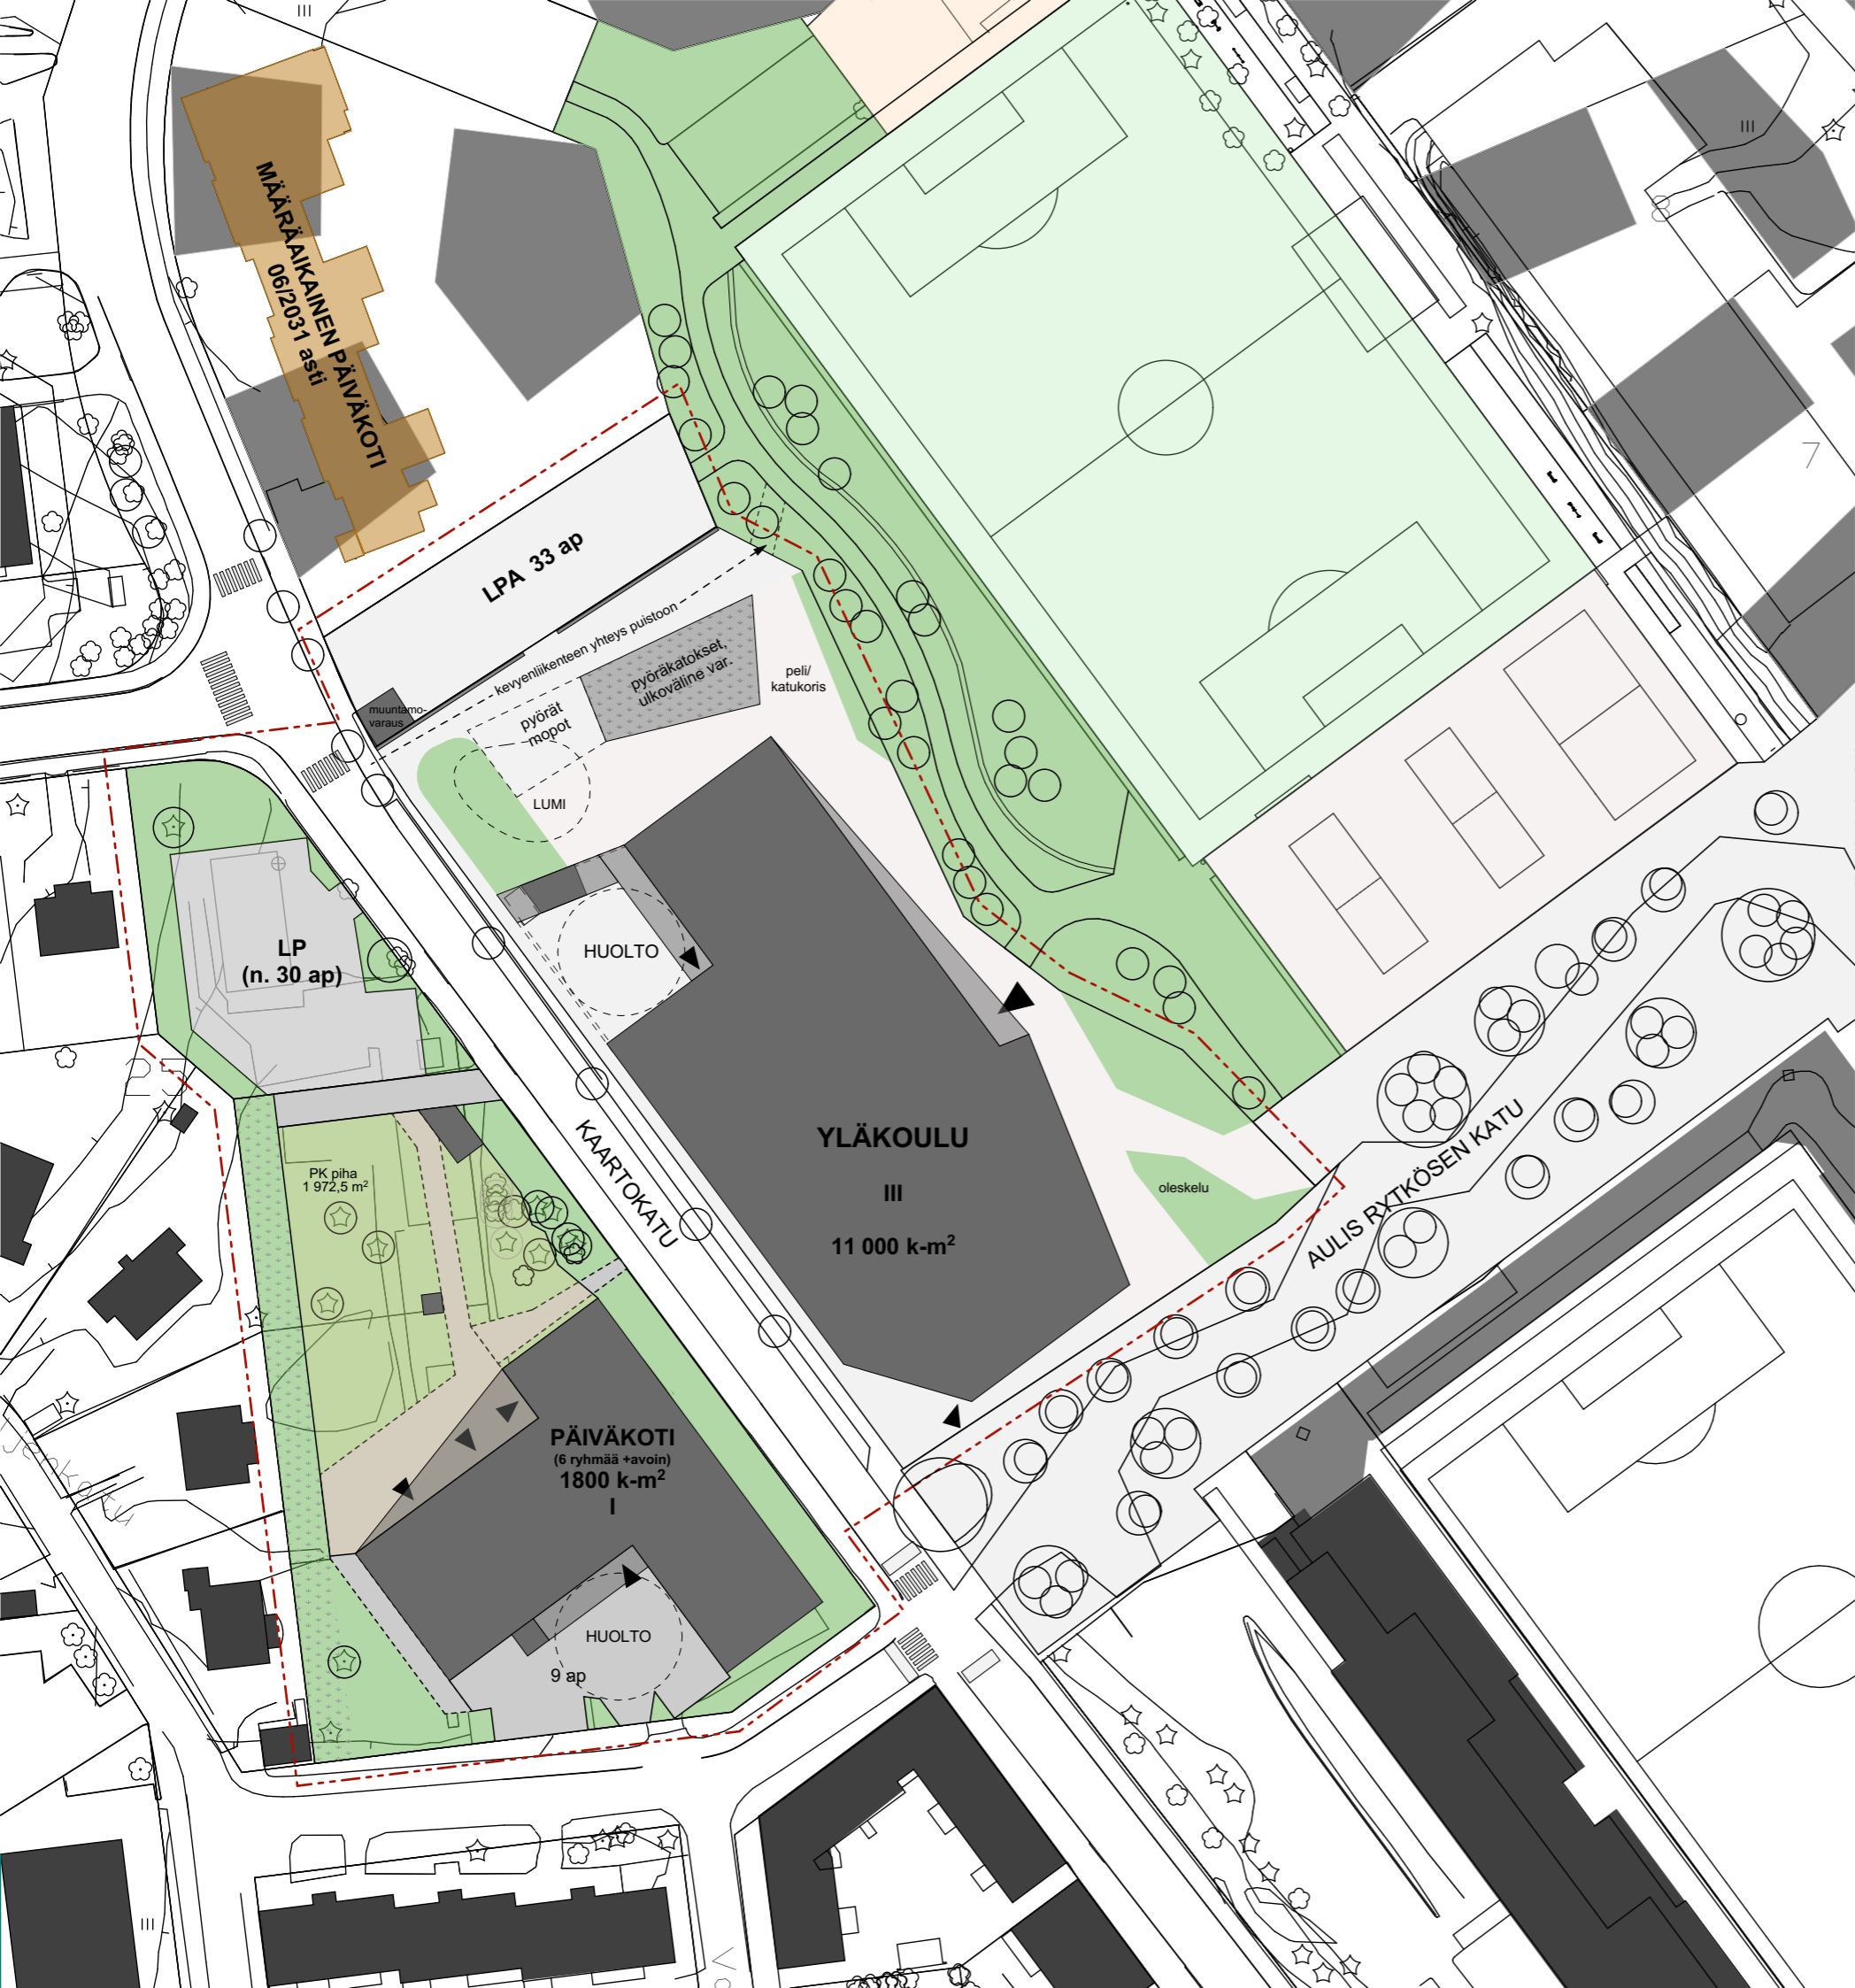

A

UUDEN MINNA CANTHIN KOULUN YMPÄRISTÖ


Asemakaavamuutos, Haapaniemi




Asemapiirustus

1:1000

13.2.2024

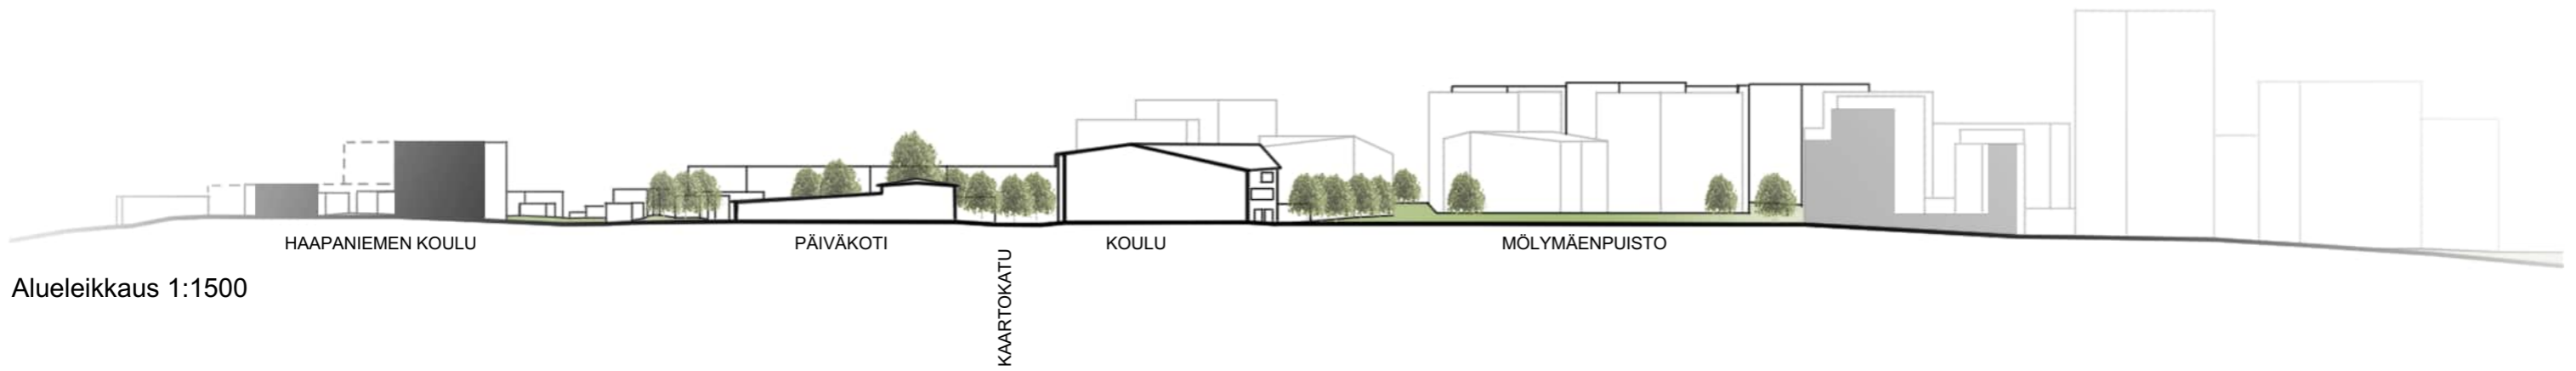

Alueleikkaus 1:1500

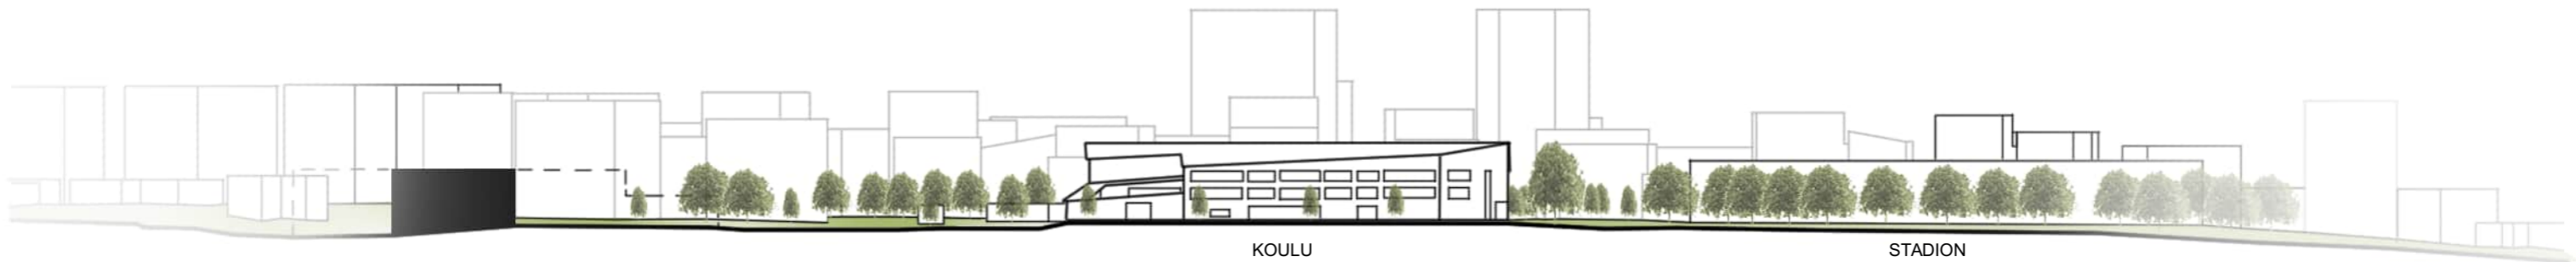

Katujulkisivu, Kaartokatu 1:1500


A

UUDEN MINNA CANTHIN KOULUN YMPÄRISTÖ

Asemakaavamuutos, Haapaniemi



Alueleikkaus ja katujulkisivu
13.2.2024

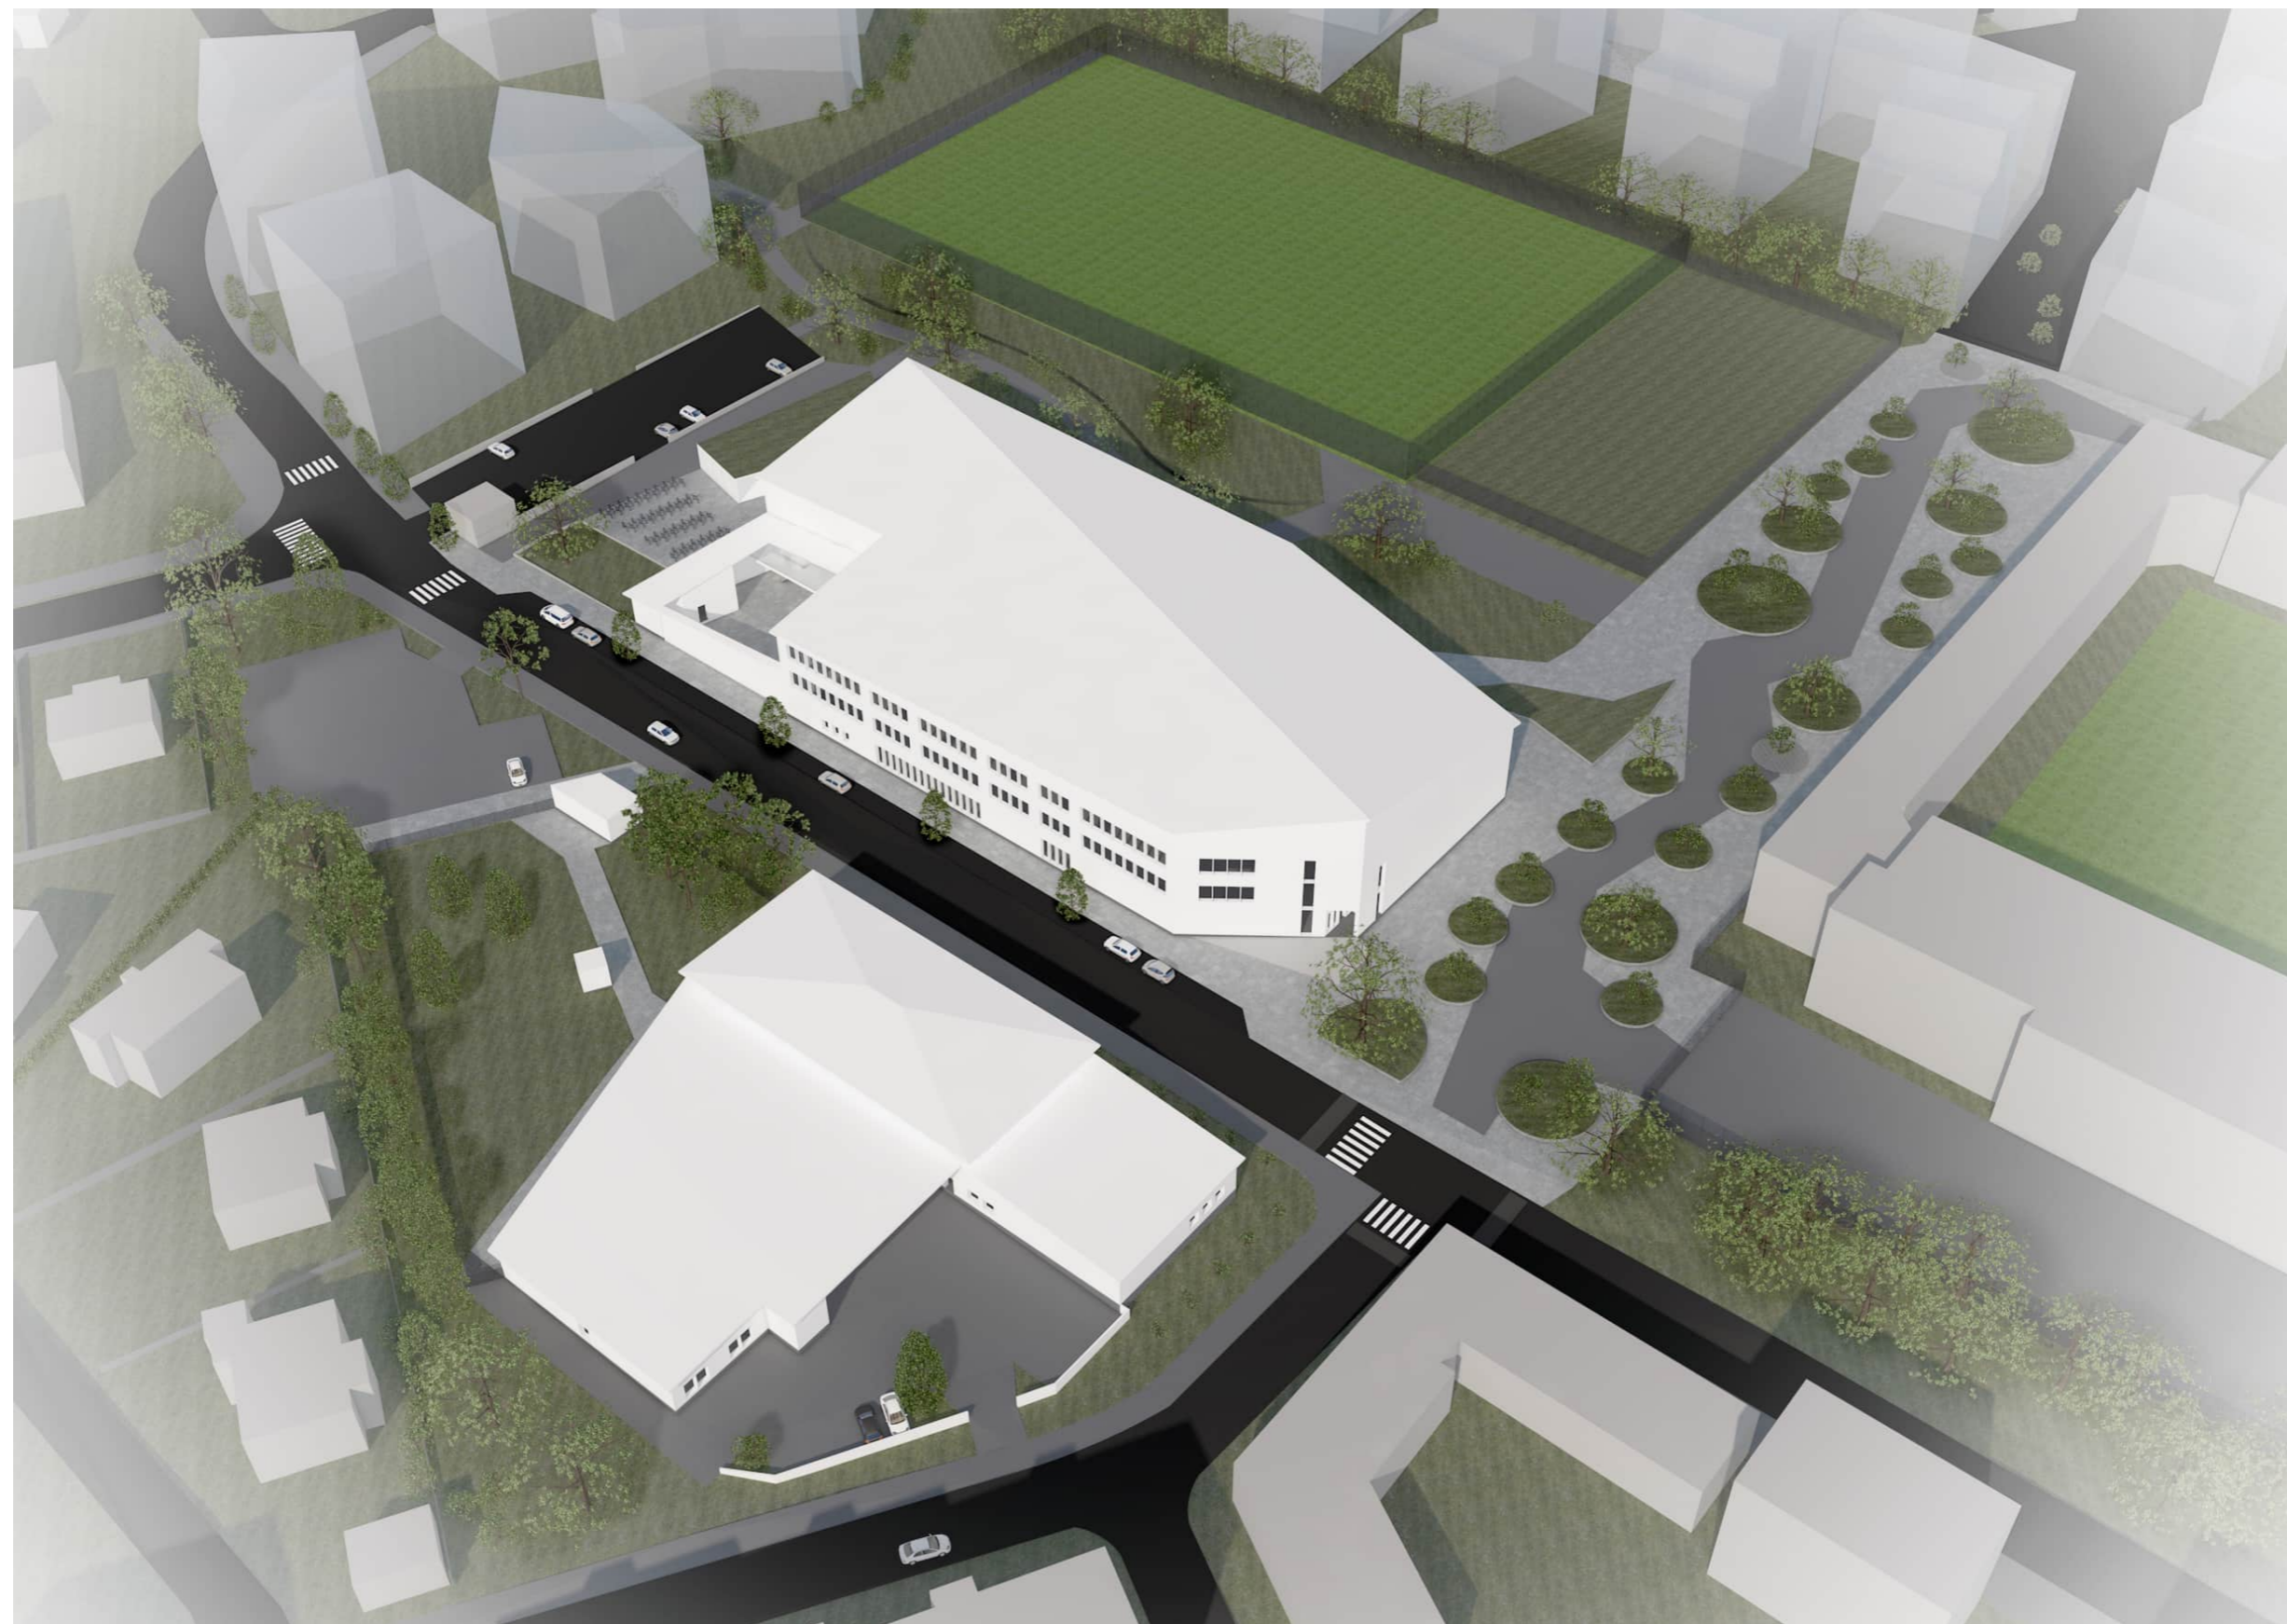

A

UUDEN MINNA CANTHIN KOULUN YMPÄRISTÖ

Asemakaavamuutos, Haapaniemi



Viistoilmakuva
13.2.2024



A

UUDEN MINNA CANTHIN KOULUN YMPÄRISTÖ

Asemakaavamuutos, Haapaniemi



Katunäkymä pohjoisesta
13.2.2024




A

UUDEN MINNA CANTHIN KOULUN YMPÄRISTÖ

Asemakaavamuutos, Haapaniemi



Katunäkymä etelästä
13.2.2024

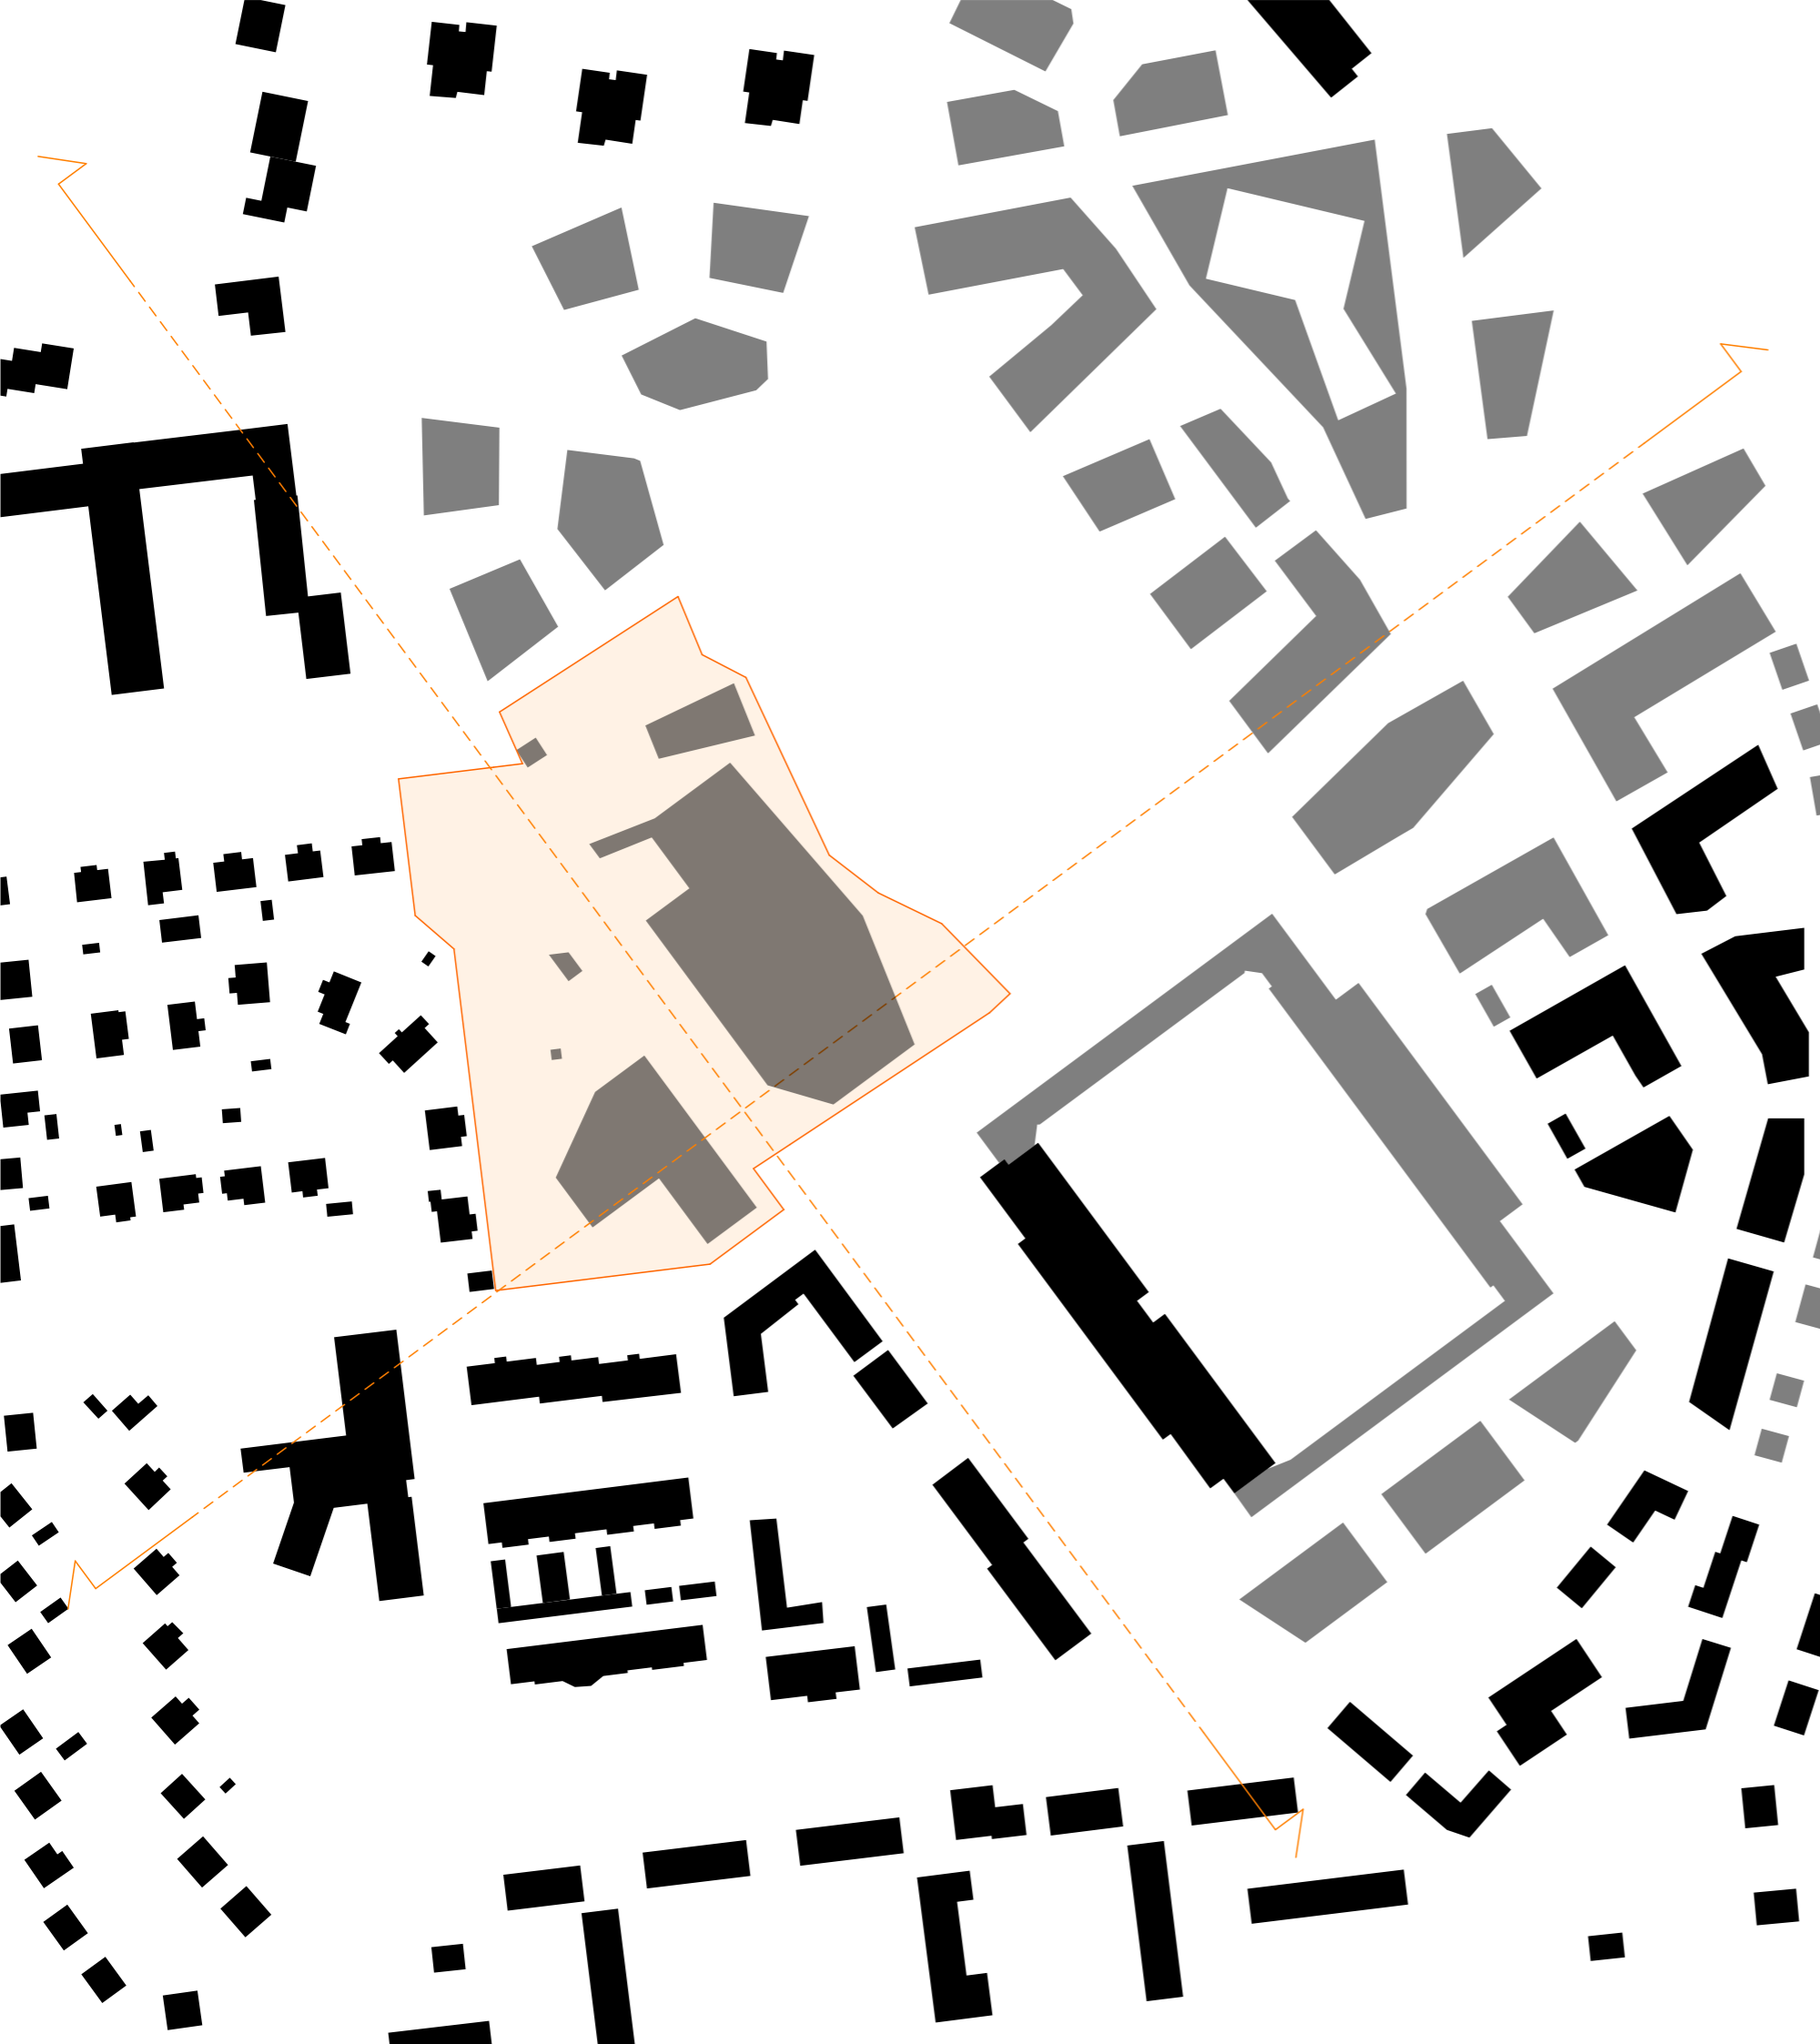

B

UUDEN MINNA CANTHIN KOULUN YMPÄRISTÖ

Asemakaavamuutos, Haapaniemi



Rakeisuuskuva
1:2000
13.2.2024



B

UUDEN MINNA CANTHIN KOULUN YMPÄRISTÖ


Asemakaavamuutos, Haapaniemi




Asemapiirustus

1:1000

13.2.2024

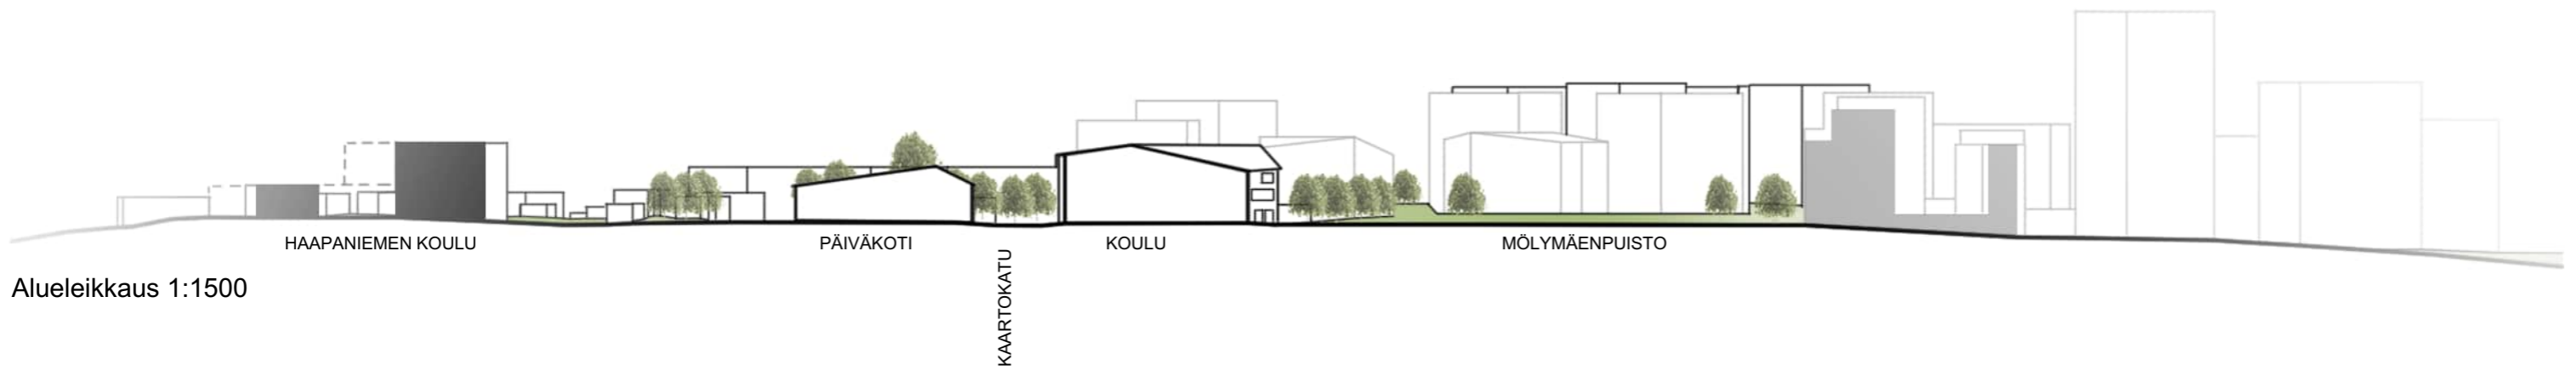

Alueleikkaus 1:1500

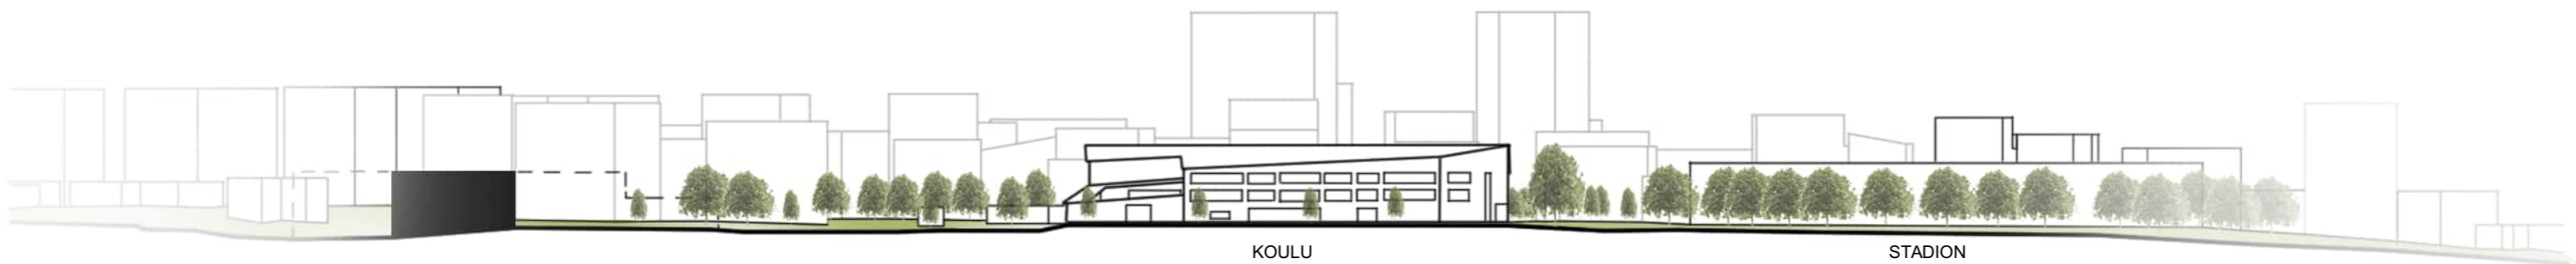

Katujulkisivu, Kaartokatu 1:1500


B

UUDEN MINNA CANTHIN KOULUN YMPÄRISTÖ

Asemakaavamuutos, Haapaniemi



Alueleikkaus ja katujulkisivu
13.2.2024

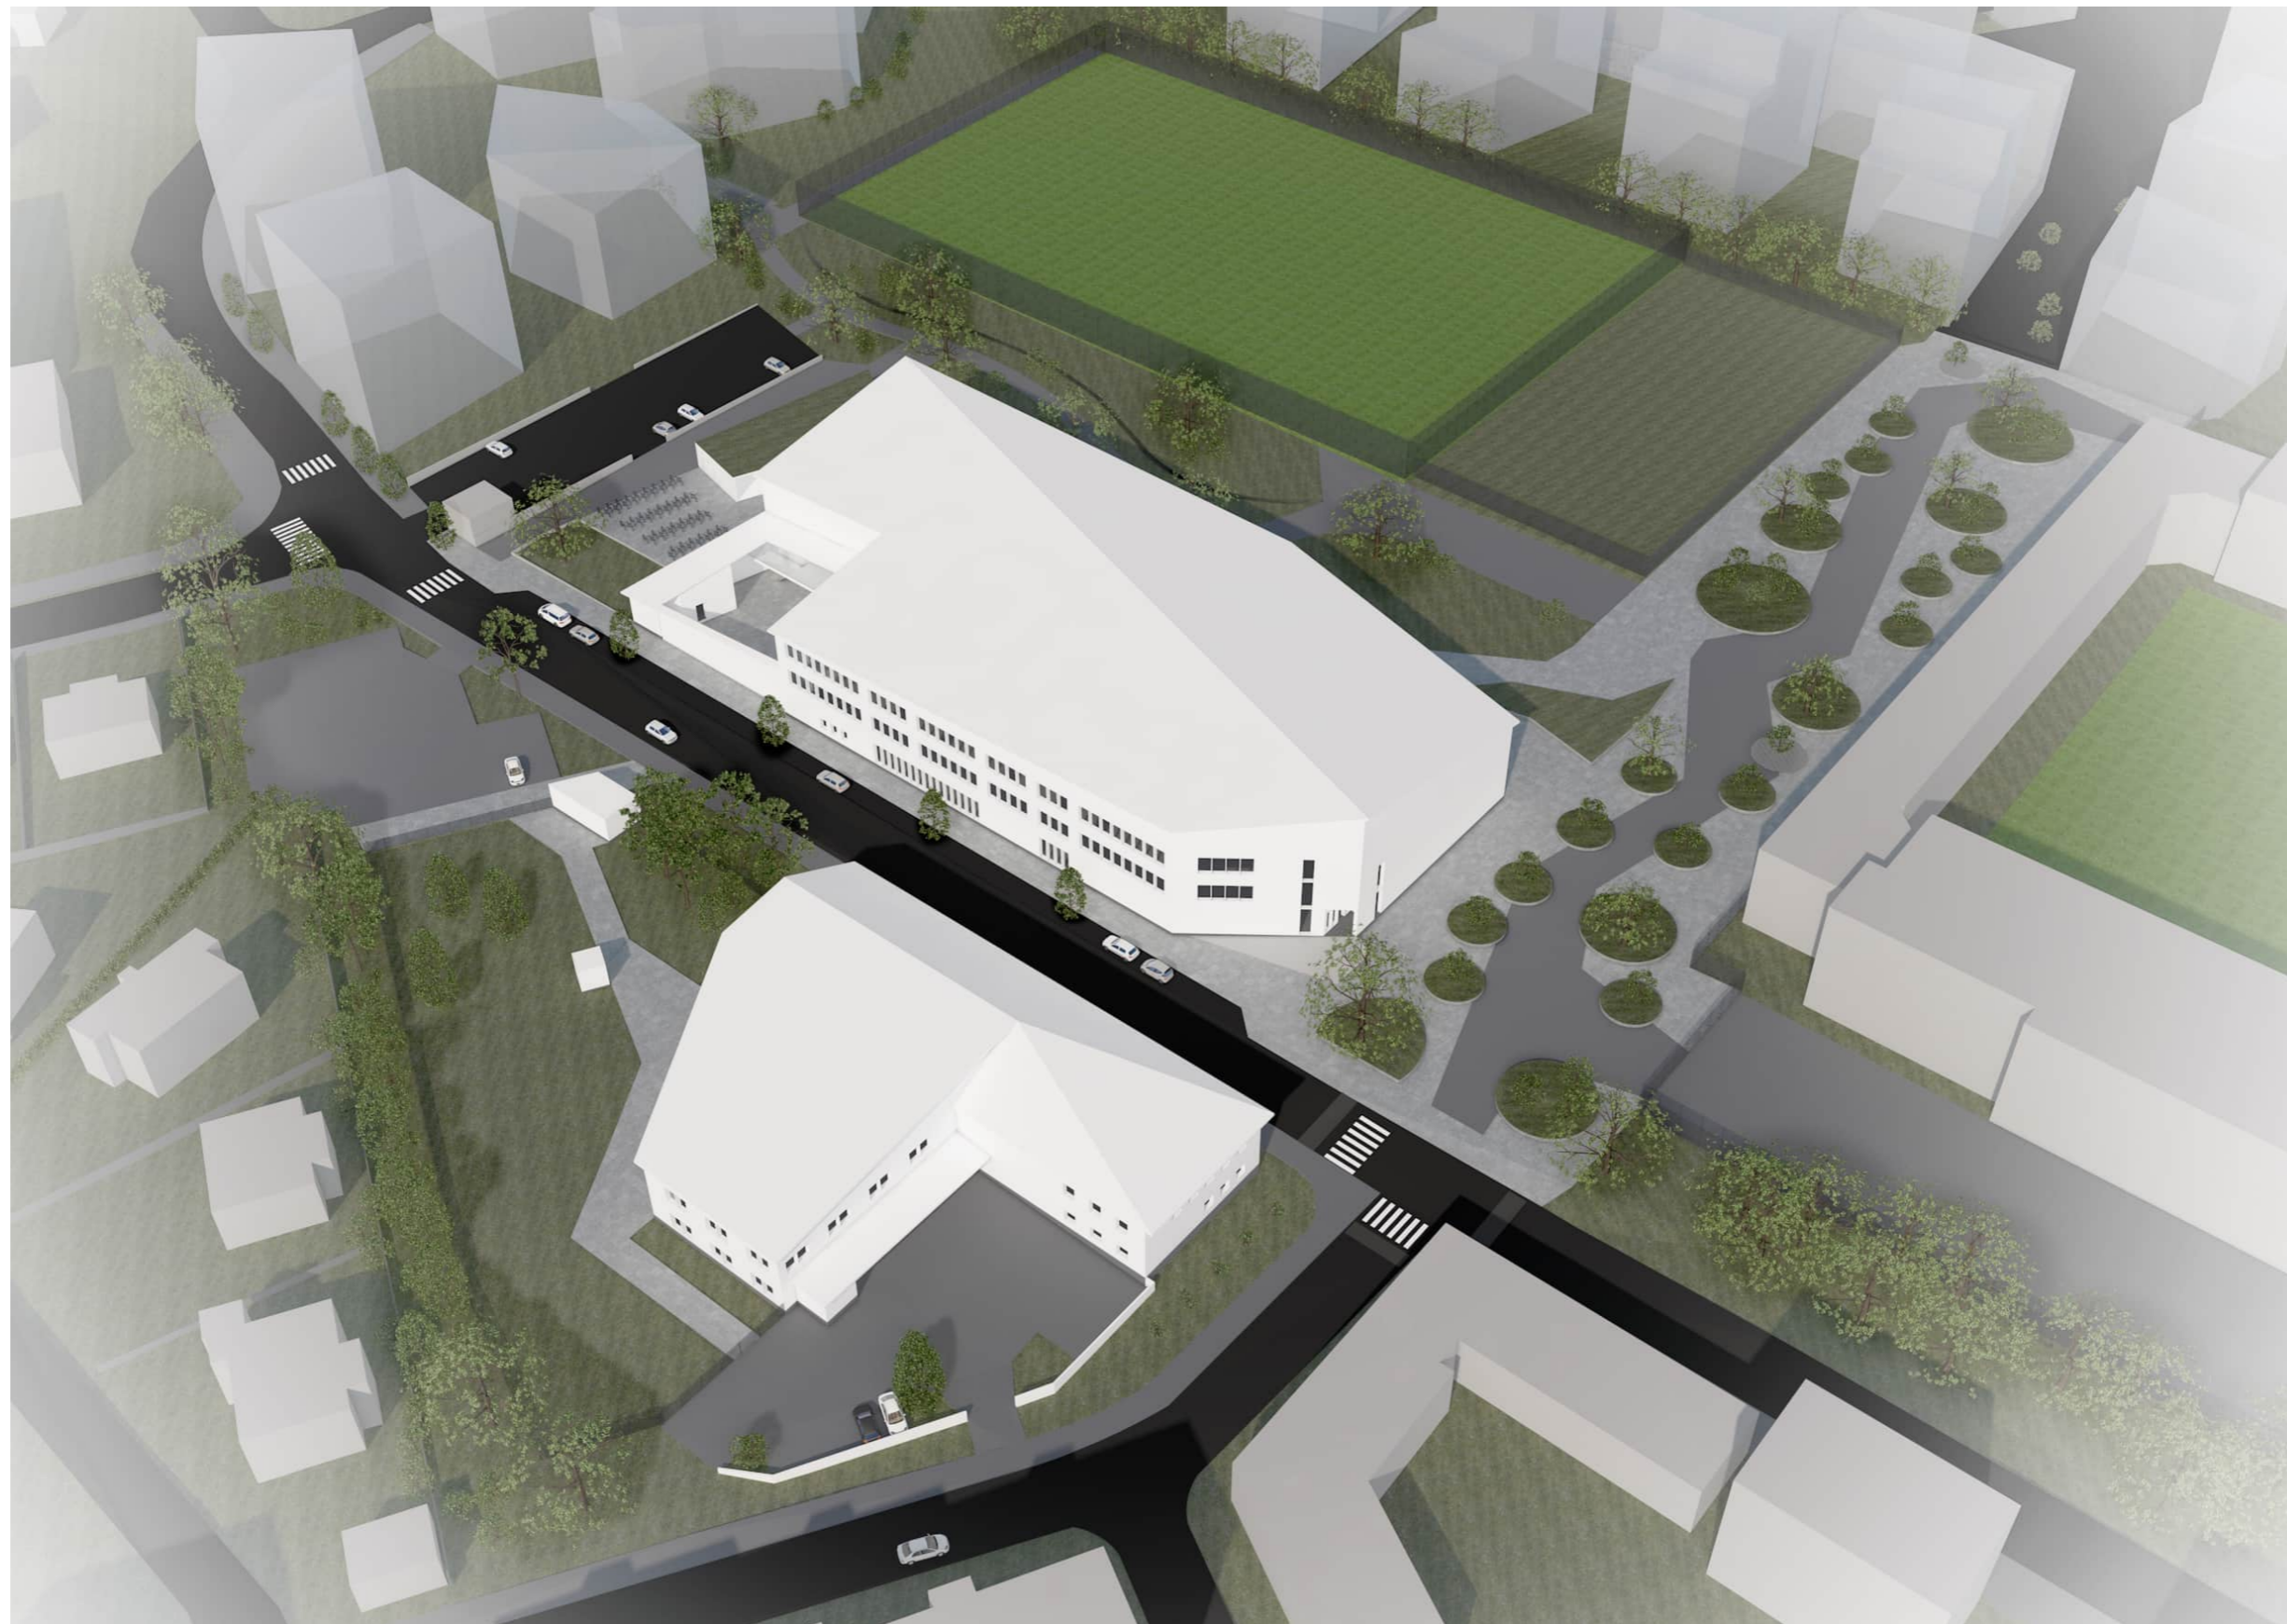

B

UUDEN MINNA CANTHIN KOULUN YMPÄRISTÖ

Asemakaavamuutos, Haapaniemi



Viistoilmakuva
13.2.2024



B

UUDEN MINNA CANTHIN KOULUN YMPÄRISTÖ

Asemakaavamuutos, Haapaniemi



Katunäkymä pohjoisesta
13.2.2024



B

UUDEN MINNA CANTHIN KOULUN YMPÄRISTÖ

Asemakaavamuutos, Haapaniemi



Katunäkymä etelästä
13.2.2024