


Osasuurennos koordinaatista nro 15 pohjoiseen  
mk 1:250

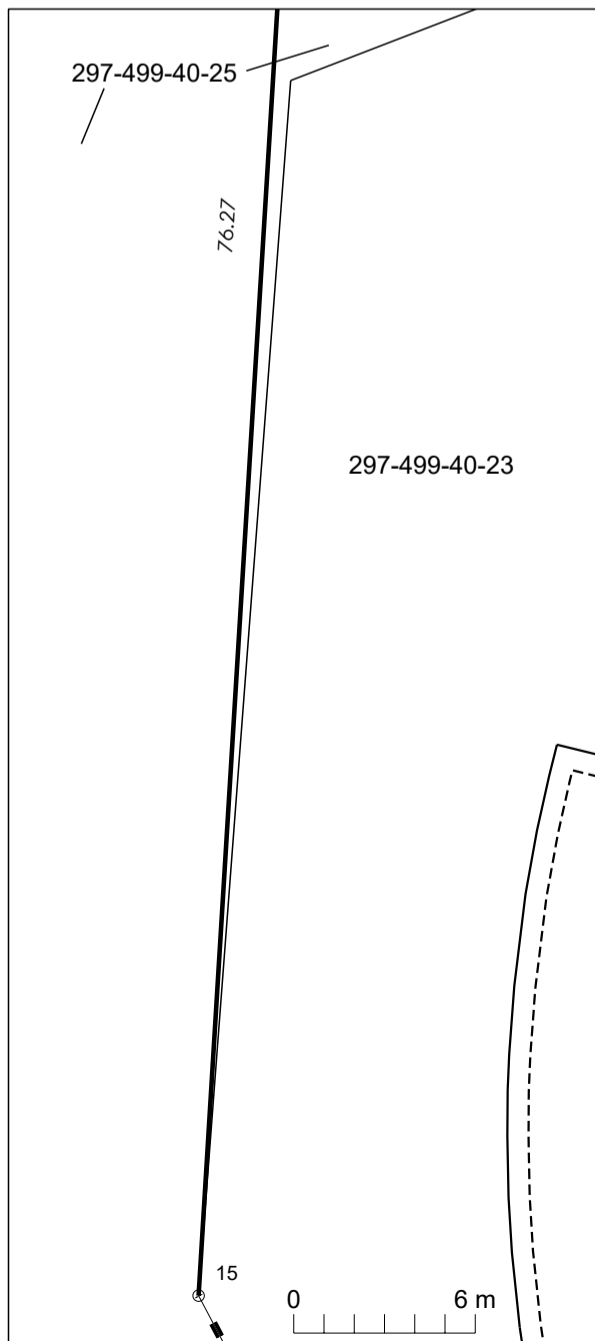

KOORDINAATTILUETTELO - ETRS-GK27

N:O	X	Y
15	7016030.744	27552550.984
19	7015984.284	27552575.494
21	7016146.219	27552681.225
32	7016144.019	27552658.595
33	7016062.289	27552645.869
34	7016123.976	27552596.508
47	7016002.017	27552656.043
49	7015983.313	27552615.480
88	7016030.936	27552645.720
91	7016111.099	27552706.735
221	7016155.551	27552674.370
222	7016137.426	27552571.628
223	7016106.874	27552555.643


Osoite: Kultapallo 1

MUODOSTUMINEN

KIINTEISTÖ	P-ALA	OSAPINTA-ALA	KIINTEISTÖ	M-ALA
297-051-0294-0007	16171	37	297-499-0040-0022	
		14177	297-499-0040-0023	
		1957	297-499-0040-0025	

TONTTIJAKO	1:1000	ASIANRO	351/10.01.00/2024
ASEMAKAAVA	VAHVISTETTU		
nro. 897	pvm.		
TONTTIJAOSSA MUUTTUVAT TONTIT			
TONTTIJAON LAATI	25.11.2024	MUODOSTUVAT TONTIT	
		KAUPUNGINOSA	51
LASKI AP	Asiakirja on allekirjoitettu koneellisesti Kuopion kaupungin asianhallintajärjestelmässä. Allekirjoituksen oikeellisuuden voi todentaa kirjaamosta.	KORTTELI	294
PIIRSI AP		TONTIT	7
TARK		TJNRO	3997
HYVÄKSYTTY ASEMAKAAVAN YHTEYDESSÄ			
VOIMAANTULOPÄIVÄMÄÄRÄ			

Anu Paananen

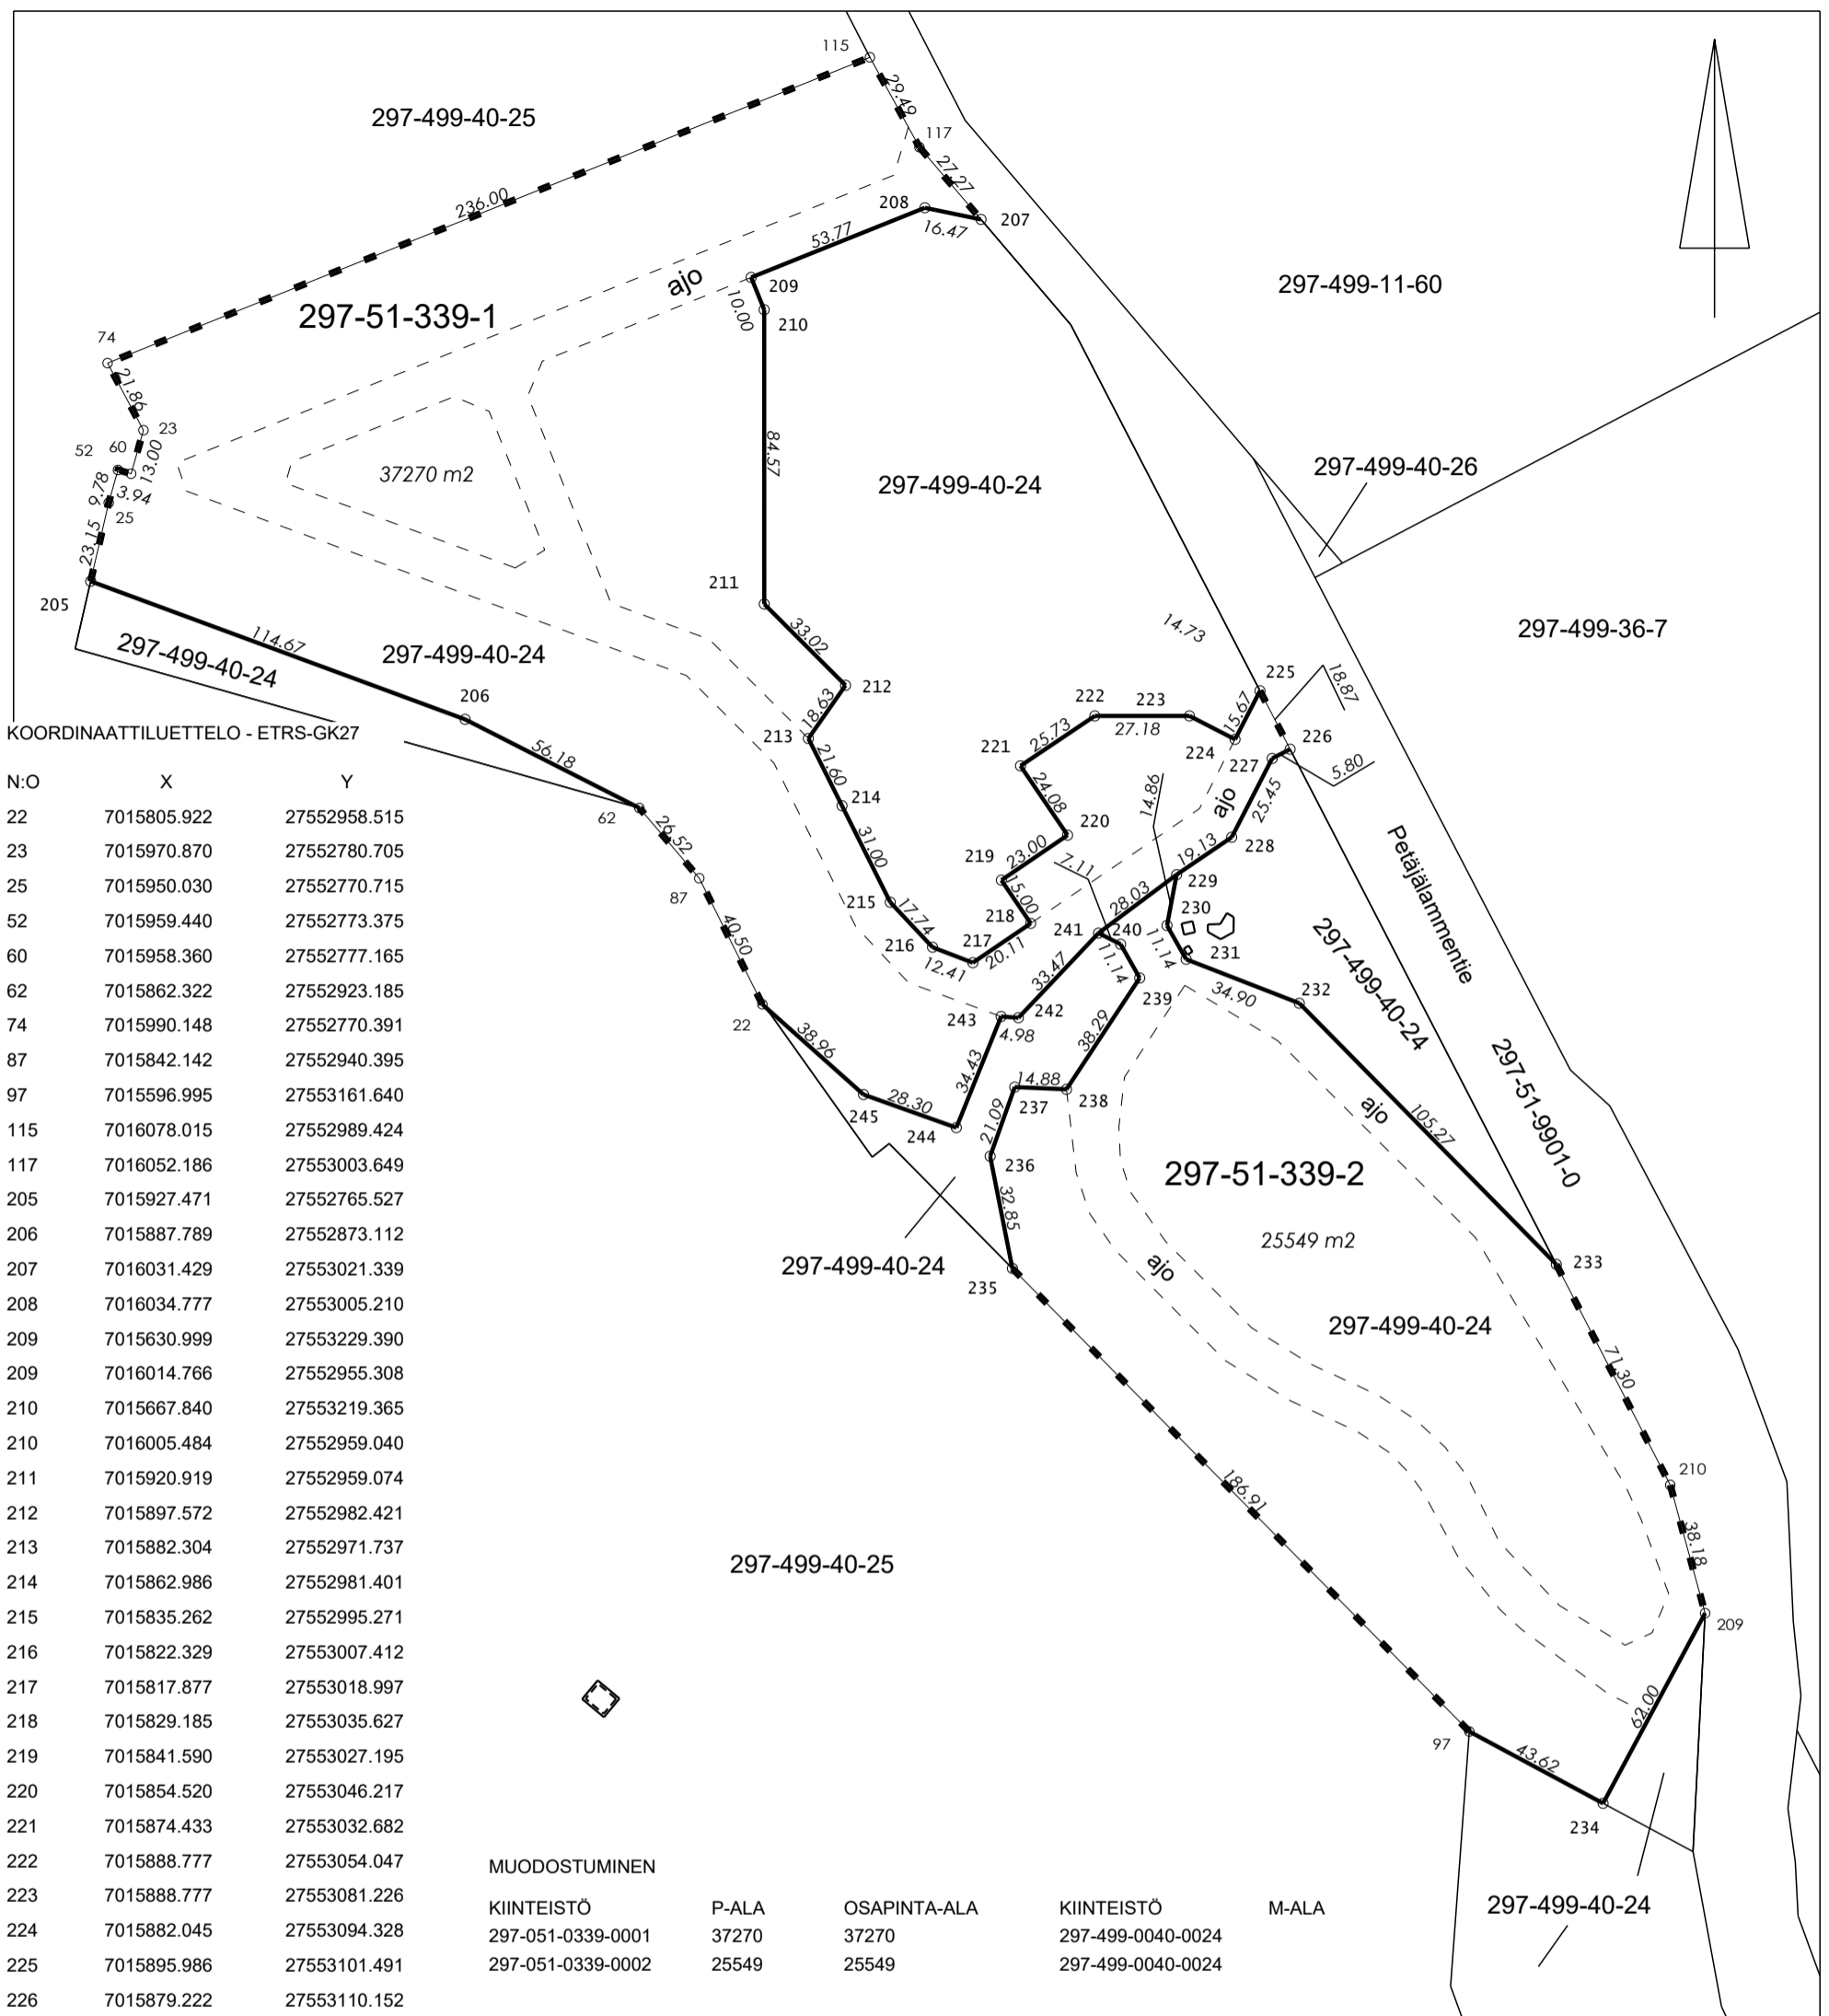


KOORDINAATILUETTELO - ETRS-GK27

N:O	X	Y
22	7015805.922	27552958.515
23	7015970.870	27552780.705
25	7015950.030	27552770.715
52	7015959.440	27552773.375
60	7015958.360	27552777.165
62	7015862.322	27552923.185
74	7015990.148	27552770.391
87	7015842.142	27552940.395
97	7015596.995	27553161.640
115	7016078.015	27552989.424
117	7016052.186	27553003.649
205	7015927.471	27552765.527
206	7015887.789	27552873.112
207	7016031.429	27553021.339
208	7016034.777	27553005.210
209	7015630.999	27553229.390
209	7016014.766	27552955.308
210	7015667.840	27553219.365
210	7016005.484	27552959.040
211	7015920.919	27552959.074
212	7015897.572	27552982.421
213	7015882.304	27552971.737
214	7015862.986	27552981.401
215	7015835.262	27552995.271
216	7015822.329	27553007.412
217	7015817.877	27553018.997
218	7015829.185	27553035.627
219	7015841.590	27553027.195
220	7015854.520	27553046.217
221	7015874.433	27553032.682
222	7015888.777	27553054.047
223	7015888.777	27553081.226
224	7015882.045	27553094.328
225	7015895.986	27553101.491
226	7015879.222	27553110.152
227	7015876.561	27553105.002
228	7015853.924	27553093.372
229	7015843.169	27553077.549
230	7015828.570	27553074.785
231	7015818.873	27553080.276
232	7015806.228	27553112.799
233	7015731.190	27553186.635
234	7015576.370	27553200.076
235	7015730.045	27553030.363
236	7015762.270	27553023.968
237	7015782.142	27553031.038
238	7015781.502	27553045.902
239	7015813.495	27553066.943
240	7015823.191	27553061.452
241	7015826.378	27553055.101
242	7015802.074	27553032.087
243	7015802.425	27553027.119
244	7015770.487	27553014.251
245	7015779.997	27552987.595

MUODOSTUMINEN

KIINTEISTÖ	P-ALA	OSAPINTA-ALA	KIINTEISTÖ	M-ALA
297-051-0339-0001	37270	37270	297-499-0040-0024	
297-051-0339-0002	25549	25549	297-499-0040-0024	

Osoitteet:  
 297-51-339-1 Petäjälammentie 246  
 297-51-339-2 Petäjälammentie 242

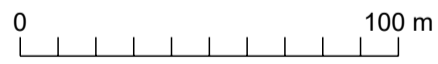

TONTTIJAKO		1:2000	ASIANRO	351/10.01.00/2024
ASEMAKAAVA		VAHVISTETTU		
nro. 897		pvm.		
TONTTIJAOSSA MUUTTUVAT TONTIT				
TONTTIJAON LAATI		26.11.2024	MUODOSTUVAT TONTIT	
		KAUPUNGINOSA 51		
LASKI	AP	Asiakirja on allekirjoitettu koneellisesti Kuopion kaupungin asianhallintajärjestelmässä. Allekirjoituksen oikeellisuuden voi todentaa kirjaamosta.	KORTTELI	339
PIIRSI	AP		TONTIT	1,2
TARK			Anu Paananen	TJNRO
HYVÄKSYTTY ASEMAKAAVAN YHTEYDESSÄ				
VOIMAANTULOPÄIVÄMÄÄRÄ				