


MERKINTÖJEN SELITYKSET

- 50 Mittalinja, paalutus ja paalulukema
- +175.0 Kadun likim. korkeusasema (TSV)
- 105.6 Tontin likim. nurkkakorko
- VAHVISTUSRAJA Vahvistusraja
- A-A Tyypipoikkileikkaus
- 22 Kortteli
- 1 Tontti
- Tonttiviiva
- Ajorata, asfalttipäällyste
- Betonikivi nyk.
- Nupukivi, musta
- Huomiokivi
- h=120mm gr Graniittinen reunatuki (näkömä 12cm)
- h=30mm gr (nyk.) Nykyinen graniittinen reunatuki (näkömä 3cm)
- Q8.0 Upotettu reunakivi
- ✕ ✕ Poistettava lehti-/havupuu, siirrettävä lehtipuu
- Istutettava lehtipuu
- Nykyinen valaisin
- Hulevesi ritilä- ja uusi kitakaivo
- Huleveden tarkastuskaivo
- Hulevesiviemäriputki, uusi
- Hulevesiviemäriputki

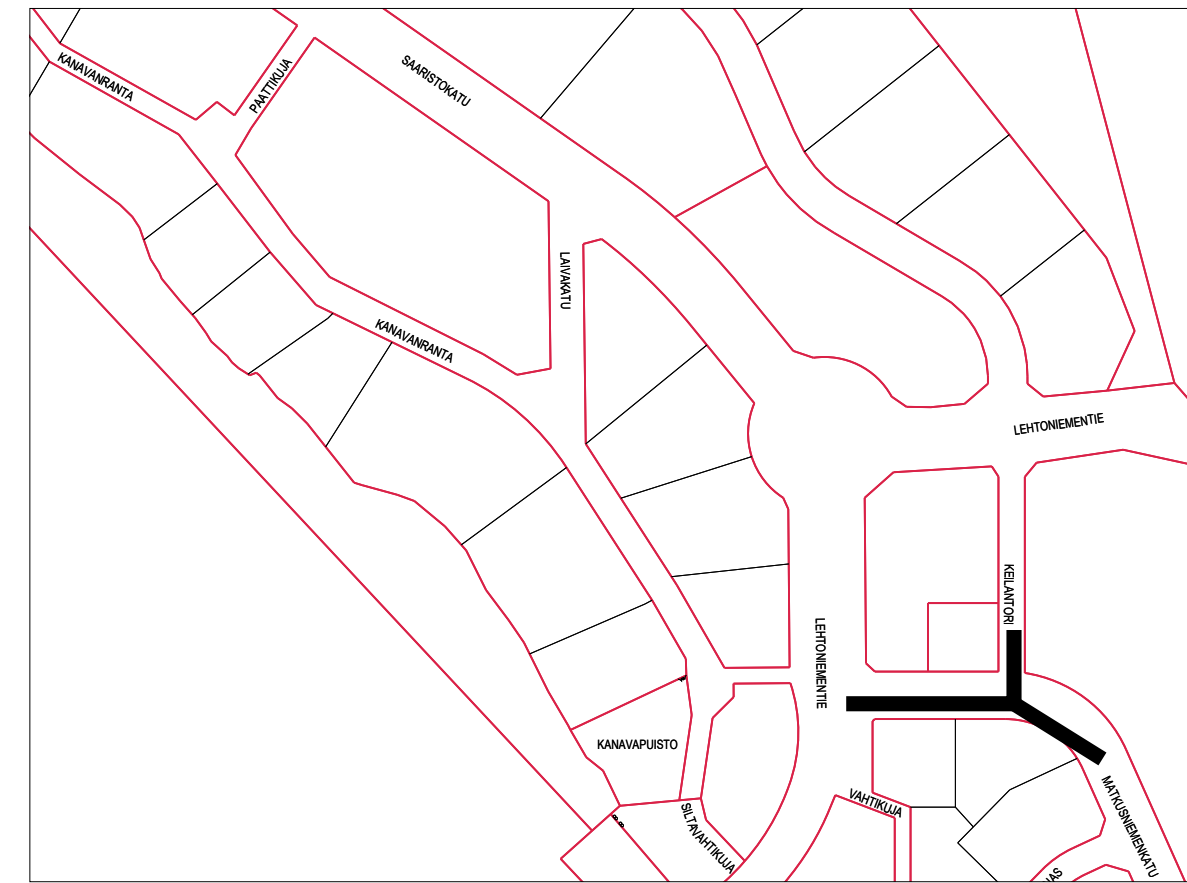

KORKEUSJÄRJESTELMÄ N2000
KOORDINAATTIJÄRJESTELMÄ ETRS-GK27

MUUTOS/TÄYDENNYS	PÄIVÄYS	NIMI
Kohde LEHTONIEMI 33 MATKUSNIEMENKATU VÄLILLÄ LEHTONIEMENTIE-KEILANTORI JA KEILANTORI	Piirustuksen sisältö ASEMPIIRUSTUS POIKKILEIKKAUKSET	Mittakaava 1:500 1:100
Piirustuslaji KATUSUUNNITELMA		
Päiväys 1.10.2024	Suunn. alue 255	
Hyv. Ari Räsänen	As.nro 6337/2024	
Tark. Jirri Korhonen	Projektiiviro 0223	
Suunn. RAMBOLL	Piir. nro 4	
Suunn.alo TKA	Työnro 1510085994	Piirustusnro 4
hyv.	Muutos •	
suunnittelija Tuomas Turunen	piirt. HKAU	tark. Teemu Matilainen
		pvm 4.12.2024