


**MERKINTÖJEN SELITYKSET**

- ⑪ Kiinteistönumero
- 23 Korttelin numero
- 83.5 Maanpinnan korkeus, nykyinen
- Betonikivi, harmaa
- Uusi huomiokiveys, valkoinen betonikivi
- Pys** Pysäkkikatos, roska-astia
- Asfaltti, odotusalue
- Valaisin, Nykyinen
- Nykyinen lehtipuu
- Asfaltti, ajorata
- Madallettu reunakivi
- Bet, reunakivi 12 cm
- Luiskattu reunakivi
- Nyk. hulevesiviemäri
- Nyk. hulevesikaivo
- Ohjeellinen hulevesijärjestelmä
- Ritiläkansikaivo
- Hulevesiviemäri

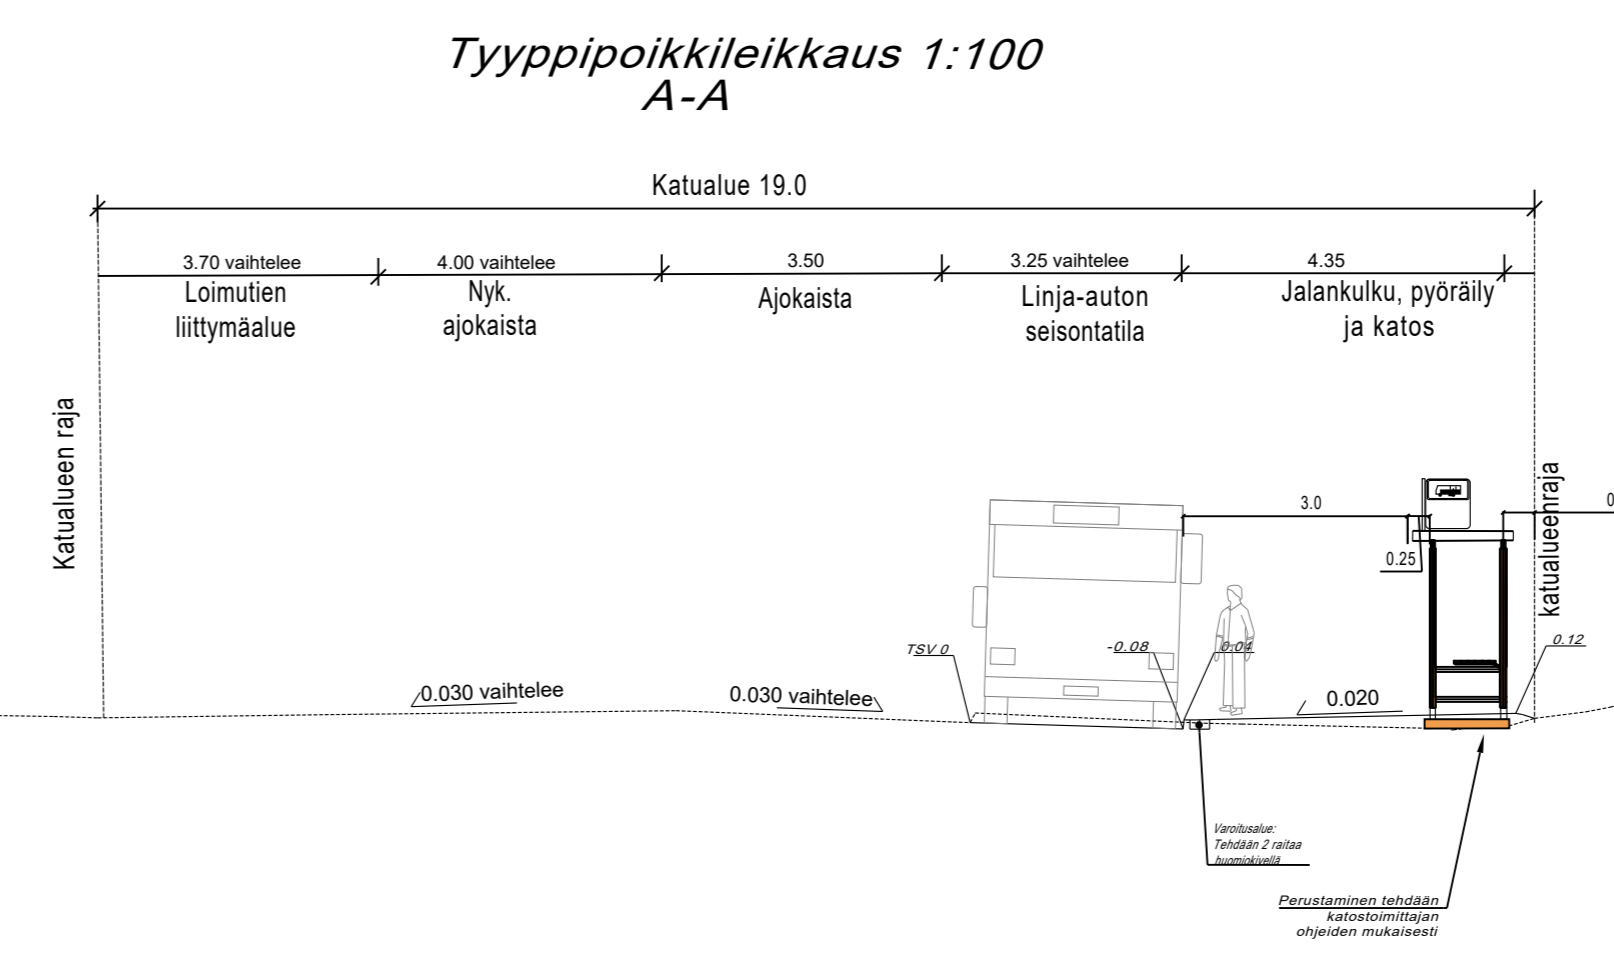

KORKEUSJÄRJESTELMÄ N2000  
 KOORDINAATTIJÄRJESTELMÄ ETRS-GK27

Liite on allekirjoitettu koneellisesti Kuopion kaupungin asianhallintajärjestelmässä.  
 Allekirjoituksen oikeellisuuden voi todentaa kirjaamosta.

C		
B		
A		
MUUTOS/TÄYDENNYS		PÄIVÄYS
Kohde		NIMI
NEULAMÄKI 26		Mittakaava
ASEMAPIIRUSTUS		1:200
POIKKILEIKKAUS		1:100
Piirustuslaji		
KATU- JA HULEVESISUUNNITELMA		
Päiväys	16.12.2024	Suunn. alue
Hyv.	A.RÄSÄNEN	As.no
Asemak. tark.	J.KORHONEN	Projekti no
Suunn./Tark.	J.KORHONEN	Piir. no
Piirt.	J.KORHONEN	1

**KUOPIO**  
 KAUPUNKISUUNNITTELUPALVELUT, KUNNALLISTEKINEN SUUNNITTELU  
 PL 1097 (SUOKATU 42), 70111 KUOPIO  
 (017)182 111, www.kuopio.fi