


Viheralue n.3,5m
 JK+PP 3,5m
 Viheralue 3,5m
 Ajorata 7,0m
 Viheralue n.3,5m

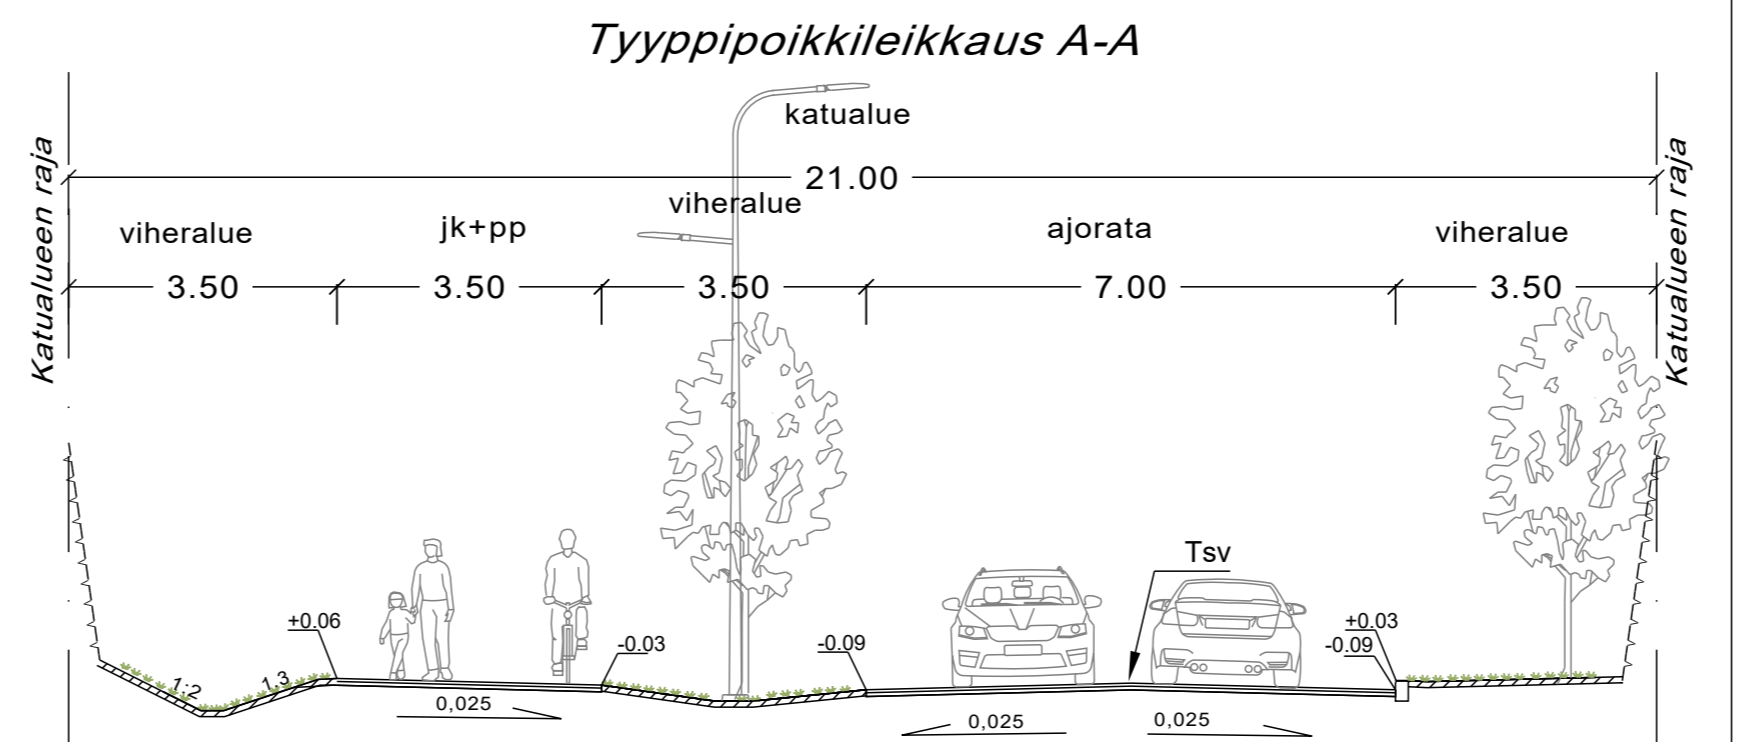

MERKINTÖJEN SELITYKSET

- Pohjoisnuoli
- Koordinaattiristi
- Leikkaus
- Tontin raja
- Tontti
- Kortteli
- Raja-pyykki
- Kaarresäde
- Paalutusluku
- Maanpinnan korko
- Suunniteltu korko
- Maanpinnan likim. korkeus tontilla
- Betonikiveys, harmaa (tarkennetaan rakentamissuunnittelussa)
- Graniittinen reunakivi (näkyvän osan korkeus)
- Asfaltti, ajorata
- Asfaltti, JK+PP
- Nurmetus / pensasistutus (tarkennetaan rakentamissuunnittelussa)
- Metsitettävä alue
- Suoja-aita
- Ojapainanne
- Putkikoko ja -materiaali
- Huleveden tonttiliittymä
- Hulevesikaivo, nykyinen
- Hulevesiviemäriputki, nykyinen
- Hulevesiviemäriputki
- Hulevesikaivo, suunniteltu
- Istutettava lehtipuu
- Valaisinpylväs
- Roska-astia

LÄHESTYMISKARTTA



Suunnitelma-aineisto © Kuopion kaupunki 2024
 KORKEUSJÄRJESTELMÄ N2000
 KOORDINAATTIJÄRJESTELMÄ ETRS-GK27

Liite on allekirjoitettu koneellisesti Kuopion kaupungin asianhallintajärjestelmässä.
 Allekirjoituksen oikeellisuuden voi todentaa kirjaamosta.

C			
B			
A			
MUUTOS/TÄYDENNYS		PÄIVÄYS	NIMI
Kohde		Piirustuksen sisältö	
NEULALAMPI 31		ASEMAPIIRUSTUS	
ASEVARIKONTIE		POIKKILEIKKAUS	
PLV 0-300		Mittakaava	1:500
		Mittakaava	1:100
Piirustustyyppi		KATU- JA HULEVESISUUNNITELMA	
Päiväys	20.12.2024	Suunn. alue	231
Hv.	A.RÄSÄNEN	As.no	7772/2024
Asenak. tark.		Projekti no	0228
Suunn./Tark.	M.NISKANEN	Piir. nro	1
Piir.			
AELOMAA		20.12.2024	
H.ROPONEN		20.12.2024	
P.KUMPULAINEN		20.12.2024	



Kauppatie 28
 70110 Kuopio
 020 747 6000
 www.sitowise.com