


MERKINTÖJEN SELITYKSET

- Asfaltti
- Asfaltti, punainen
- Asfaltti ja ohjaava raita
- Kiveysalue
- Kiveysalue ja ohjaava raita
- Kasvipeitteinen hulevesien biosuodatusalue
- Linja-autoliikenteen reitti
- Istutettava lehtipuu
- Graniittinen reunakivi
- Graniittinen luiskattu reunakivi
- Graniittinen madallettu reunakivi ajoliittymissä
- Suojatie
- Liikennevalo-ohjattu liittymä
- Runkolukittavat pyörätelineet
- Levähdysistuin ja roska-astia

Katukalusteiden tarkemmat sijainnit ja määrät tarkentuvat yksityiskohtaisessa toteutussuunnittelussa.

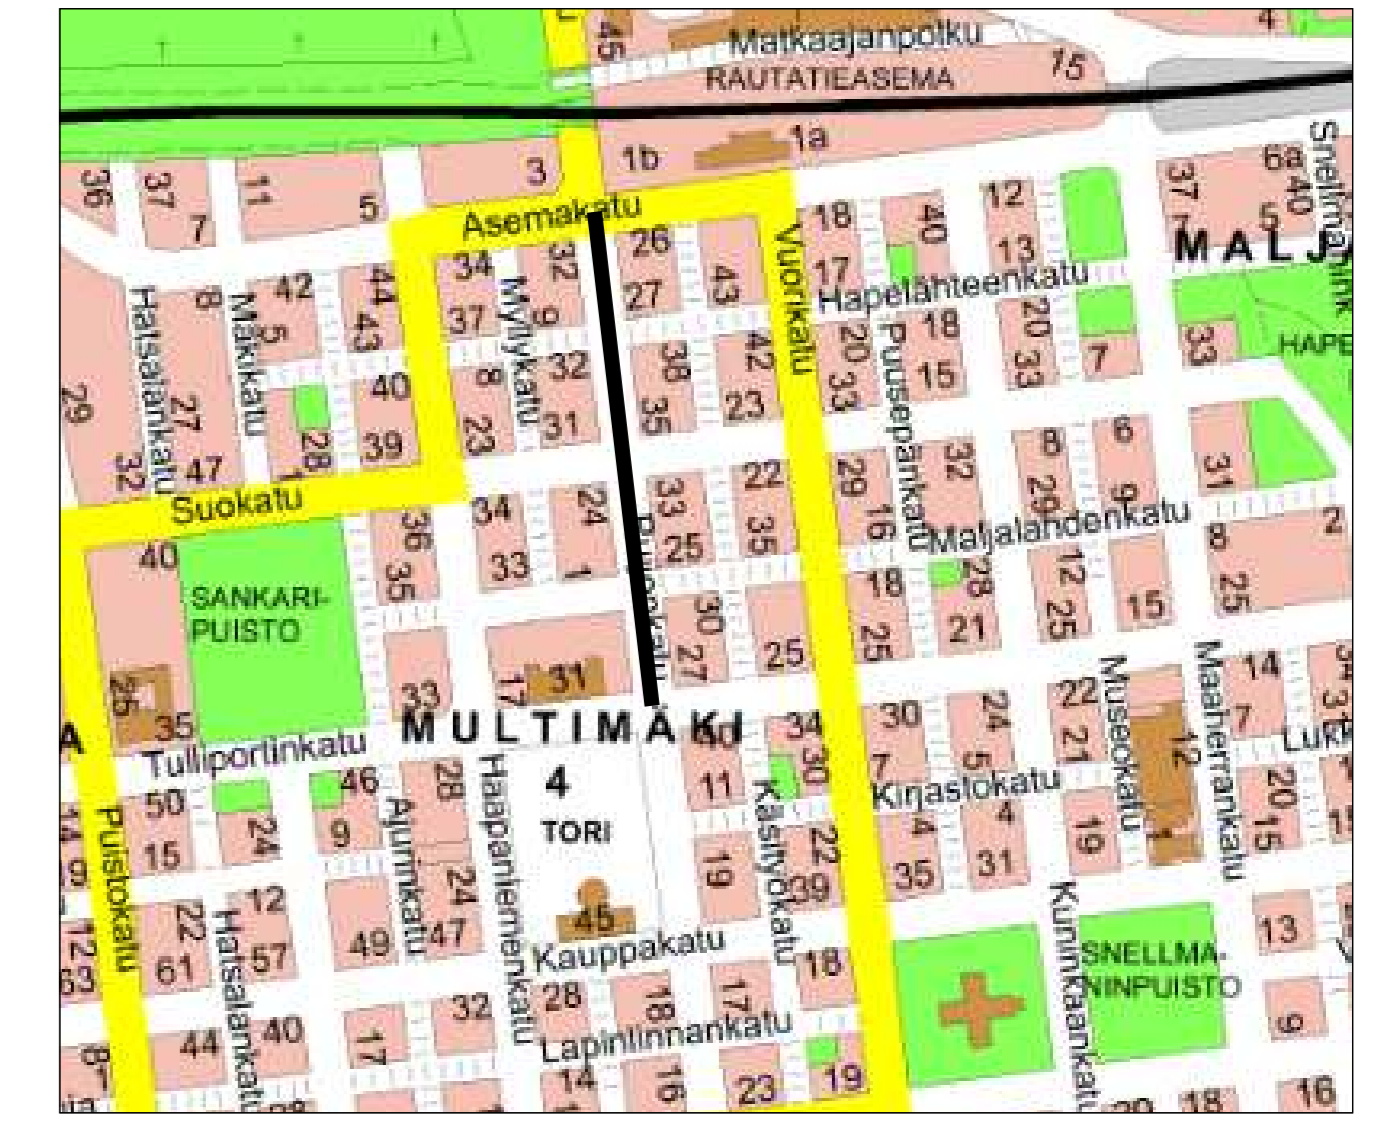

Suunnitelma-aineisto © Kuopion kaupunki 2025

KORKEUSJÄRJESTELMÄ N2000
KOORDINAATTIJÄRJESTELMÄ ETRS-GK27

C			
B			
A			
MUUTOS/TÄYDENNYS		PÄIVÄYS	NIMI
Kohde	MALJALAHTI 3, MULTIMÄKI 4 PUIJONKATU Asemakatu-Tulliportinkatu VE2	Piirustuksen sisältö	Mittakaava 1:500
		Piirustustyyppi	YLEISSUUNNITELMA
Päiväys	10.1.2025	Suunn. alue	101
Hyv.	A.RÄSÄNEN	As.mro	
Asemak. tark.		Projektitiro	
Suunn./Tark.	M.NISKANEN	Piir. nro	
Piir.			2

KUOPIO

KAUPUNKISUUNNITTELUPALVELUT, KUNNALLISTEKNINEN SUUNNITTELU
PL 1097 (SUOKATU 42), 70111 KUOPIO
(017)182 111, www.kuopio.fi