

RAKENNEKERROKSET (ajoradan levennysalueet):

No	Rakennekerrakset	materiaali	paksuus mm
1	Päällyste	AB 16	50
2	Päällyste	ABK 20	50
3	Kantava kerros	KaM 0/32	200
4	Jakava kerros	KaM 0/63	450
5	Suodalkerros	Hk	540
RAKENNEPAKSIUS			1300



RAKENNEKERROKSET

No	Rakennekerrakset	materiaali	paksuus mm
1	Päällyste	AB 11	40
2	Kantava kerros	KaM 0/32	150
3	Jakava kerros	KaM 0/63	450
4	Suodalkerros	Hk	560
5	RAKENNEPAKSIUS		1200

*Maakasteen betonin sementtimäärä 350 kg/m³. Asennuksen jälkeinen liikennöintirajoitus kevytmoottoriajoneuvoilla VÄHINTÄÄN 2 vrk (massan stoultuminen), raskailta ajoneuvoilla VÄHINTÄÄN 5 vrk.

MERKINTÖJEN SELITYKSET

- Tontin raja
- Lohkottavan alueen raja
- Suunniteltu kadun likimääräinen korko
- Maanpinnan likim. korkeus tontilla
- Leikkaus
- Graniittinen reunakivi (V170). Reunakiven näkyvä 12 cm
- Graniittinen madallettu reunakivi (V170). Numero osoittaa reunatuen näkyvän (cm)
- Graniittinen luiskattu reunakivi (LR170). Numero osoittaa reunatuen takareunan näkyvän (4 cm), etureuna 0 cm
- Suojatie
- Uusi rumpu, ohjeellinen sijainti
- Nykyinen rumpu
- Poistettavia puita
- Valaisinpylväs, nykyinen.
- Suunniteltu valaisinpylväs. Erittäisen suunnitelman mukaan.
- Ajorata, asfaltti
- Jalkakäytävä, asfaltti
- Nupukivi, graniitti 140x140x220, harmaa
- Betonikivipäällyste (huomiokiveys), kartanokivi 278x138x80, valkoinen
- Betonikivipäällyste, kartanokivi 278x138x80, harmaa
- Nurmi
- Maisemanurmi 1
- Avo-ojat, nykyinen
- Avo-oja, suunniteltu

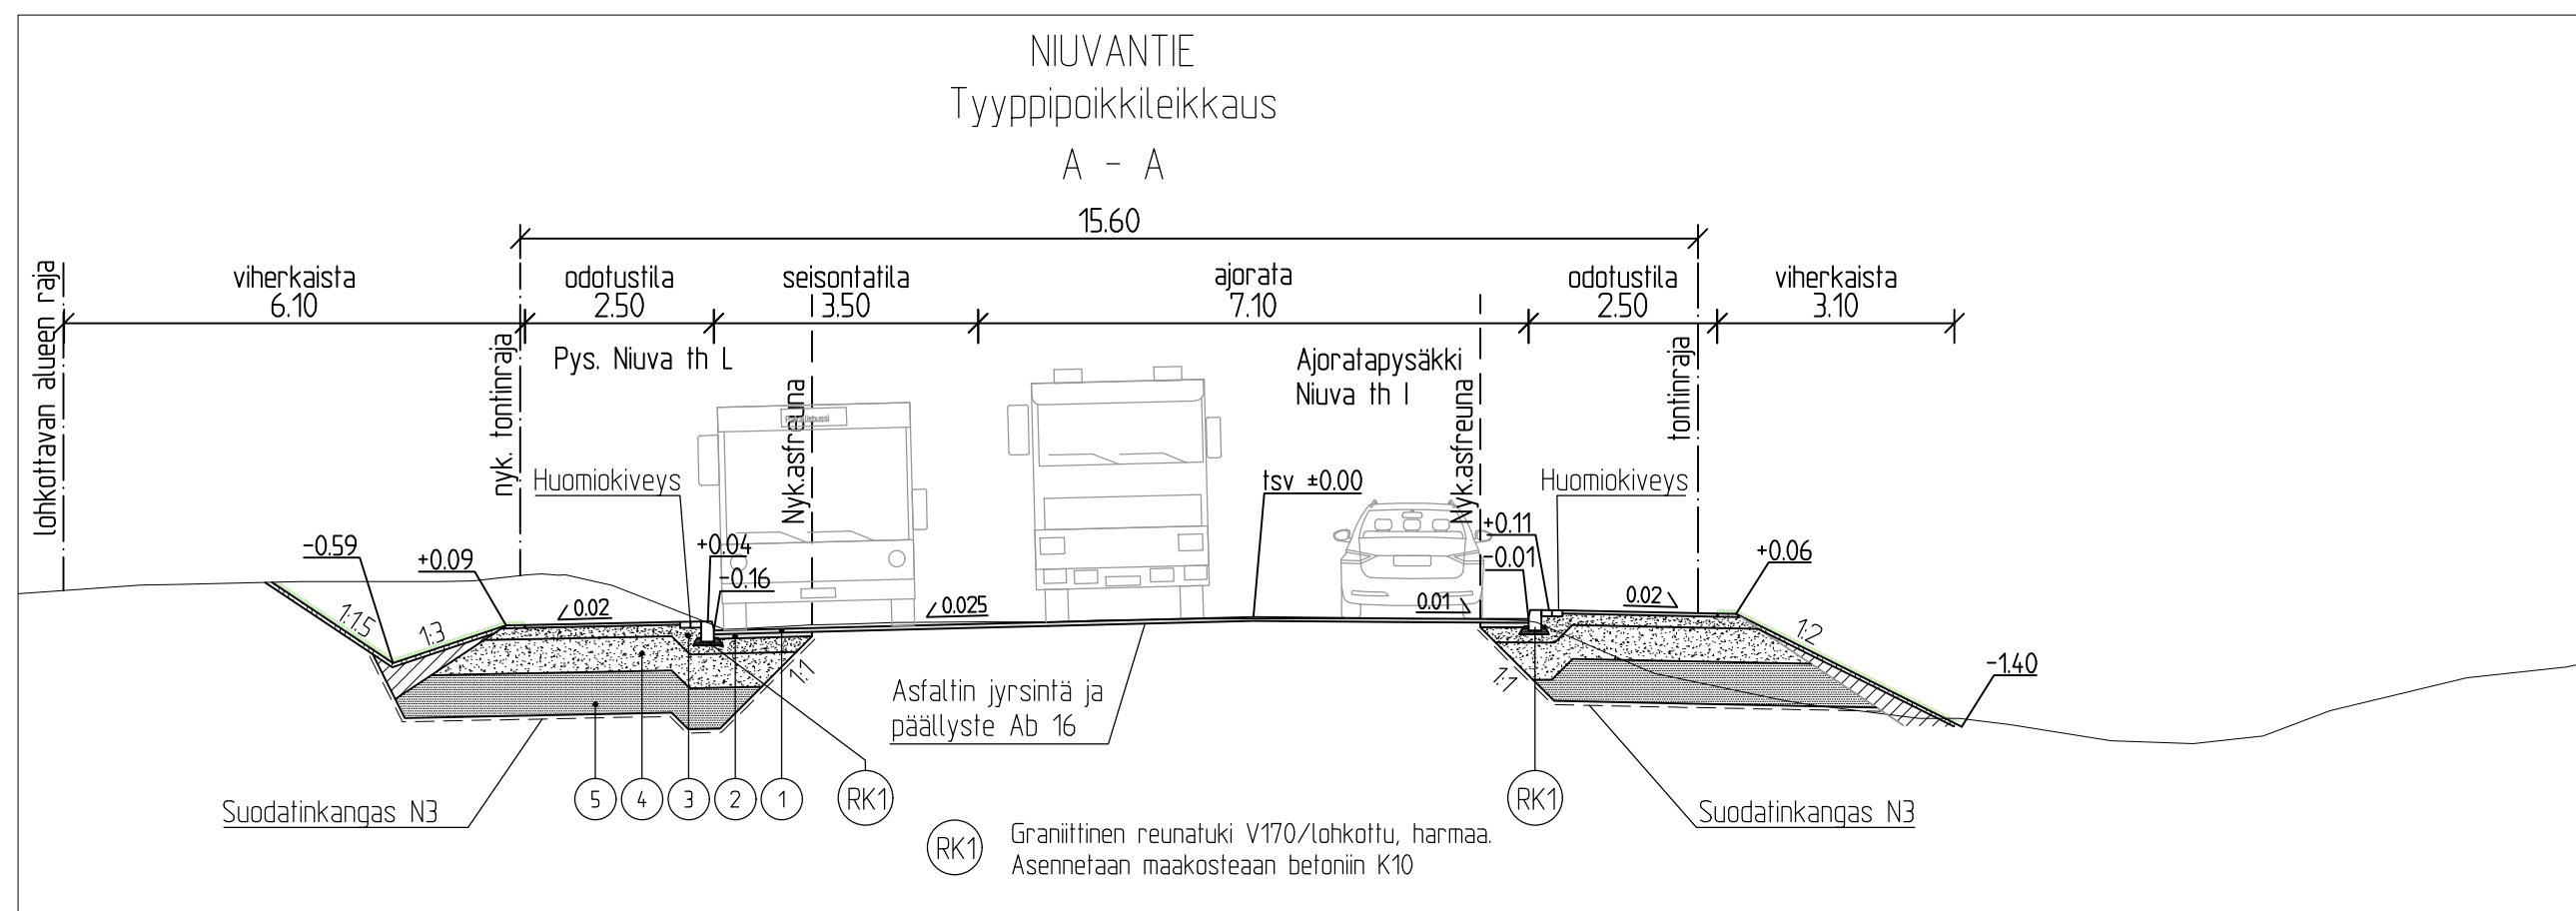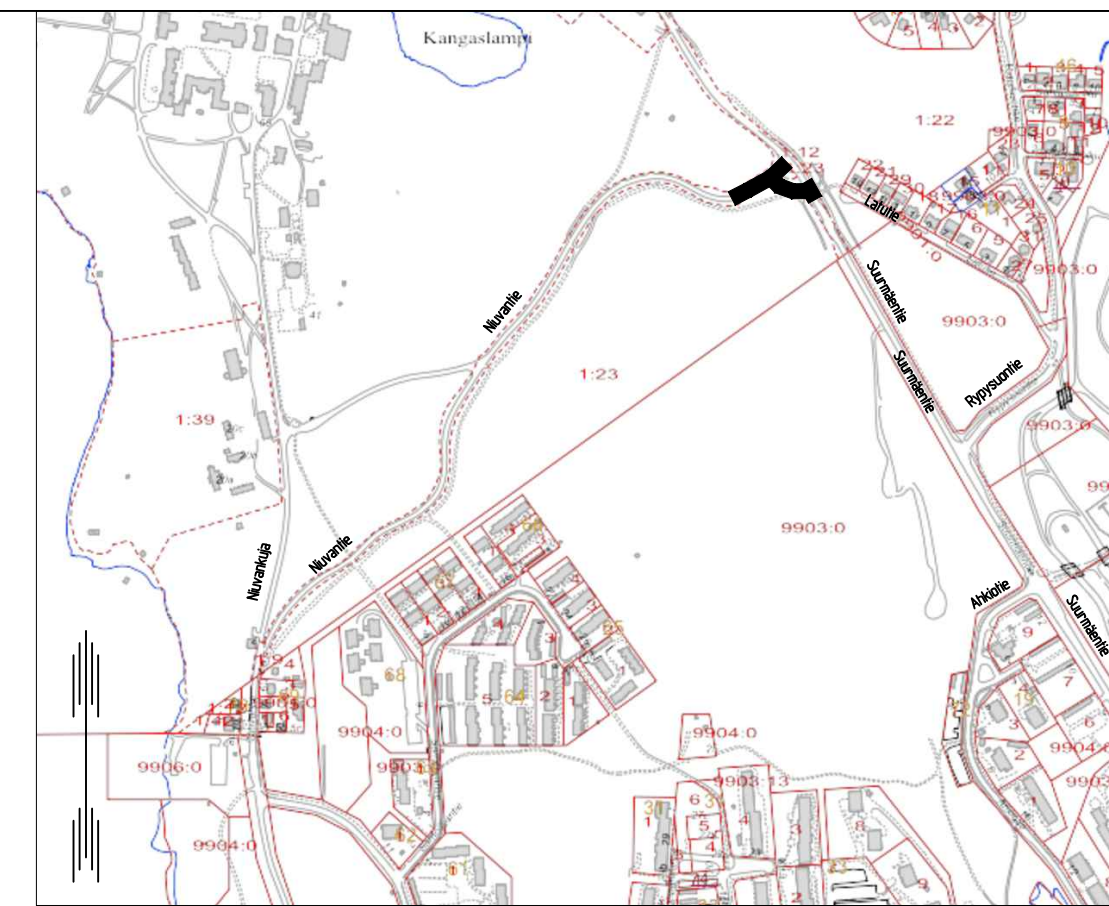

KORKEUSJÄRJESTELMÄ N2000
KOORDINAATTIJÄRJESTELMÄ ETRS-GK27

C		
B		
A		
MUUTOS/TRYDENNYS		PÄIVÄYS NIMI
Kohde NIUVA 28 NIUVANTIE-SUURMÄENTIE PYSÄKIT NIUVA th I JA th L JA SUURMÄENTIEN SUOJATIESAAREKE		
Piirustuksen sisältö ASEMAPIIRUSTUS LEIKKAUS A - A		Mittakaava 1:500 1:100
Piirustuslaji YLEISSUUNNITELMA		
Päiväys 21.10.2024 Hyv. A.RÄSÄINEN Asemak.tark. - Suunn./tark. P.PAKARINEN Piirt. -		Suunn. alue 116 C22 As.nro 803/2022 Projektiinro 0075 Piir. nro 403
KUOPIO KAUPUNKISUUNNITTELUPALVELUT, KUNNALLISTEKNINEN SUUNNITTELU PL 1097 (SUOKATU 42), 70111 KUOPIO (017)182 111, www.kuopio.fi		Suunnitteluala, työnumero ja piirustuksen numero Muutos
FCG Microkatu 1, 70210 Kuopio Puh. 010 4090, www.fcg.fi		KTL Tiedosto
Päiväys 21.10.2024 Pääsuunn. J. JÄÄSKELÄINEN, INS. Hyv. T. LESKINEN, DI.		Suunn./Piirt. J. JÄÄSKELÄINEN, INS. Tarkastaja J. HIRVONEN, INS. Yhteyshenkilö J. JÄÄSKELÄINEN, INS.
		A
		S