


LIITE 2

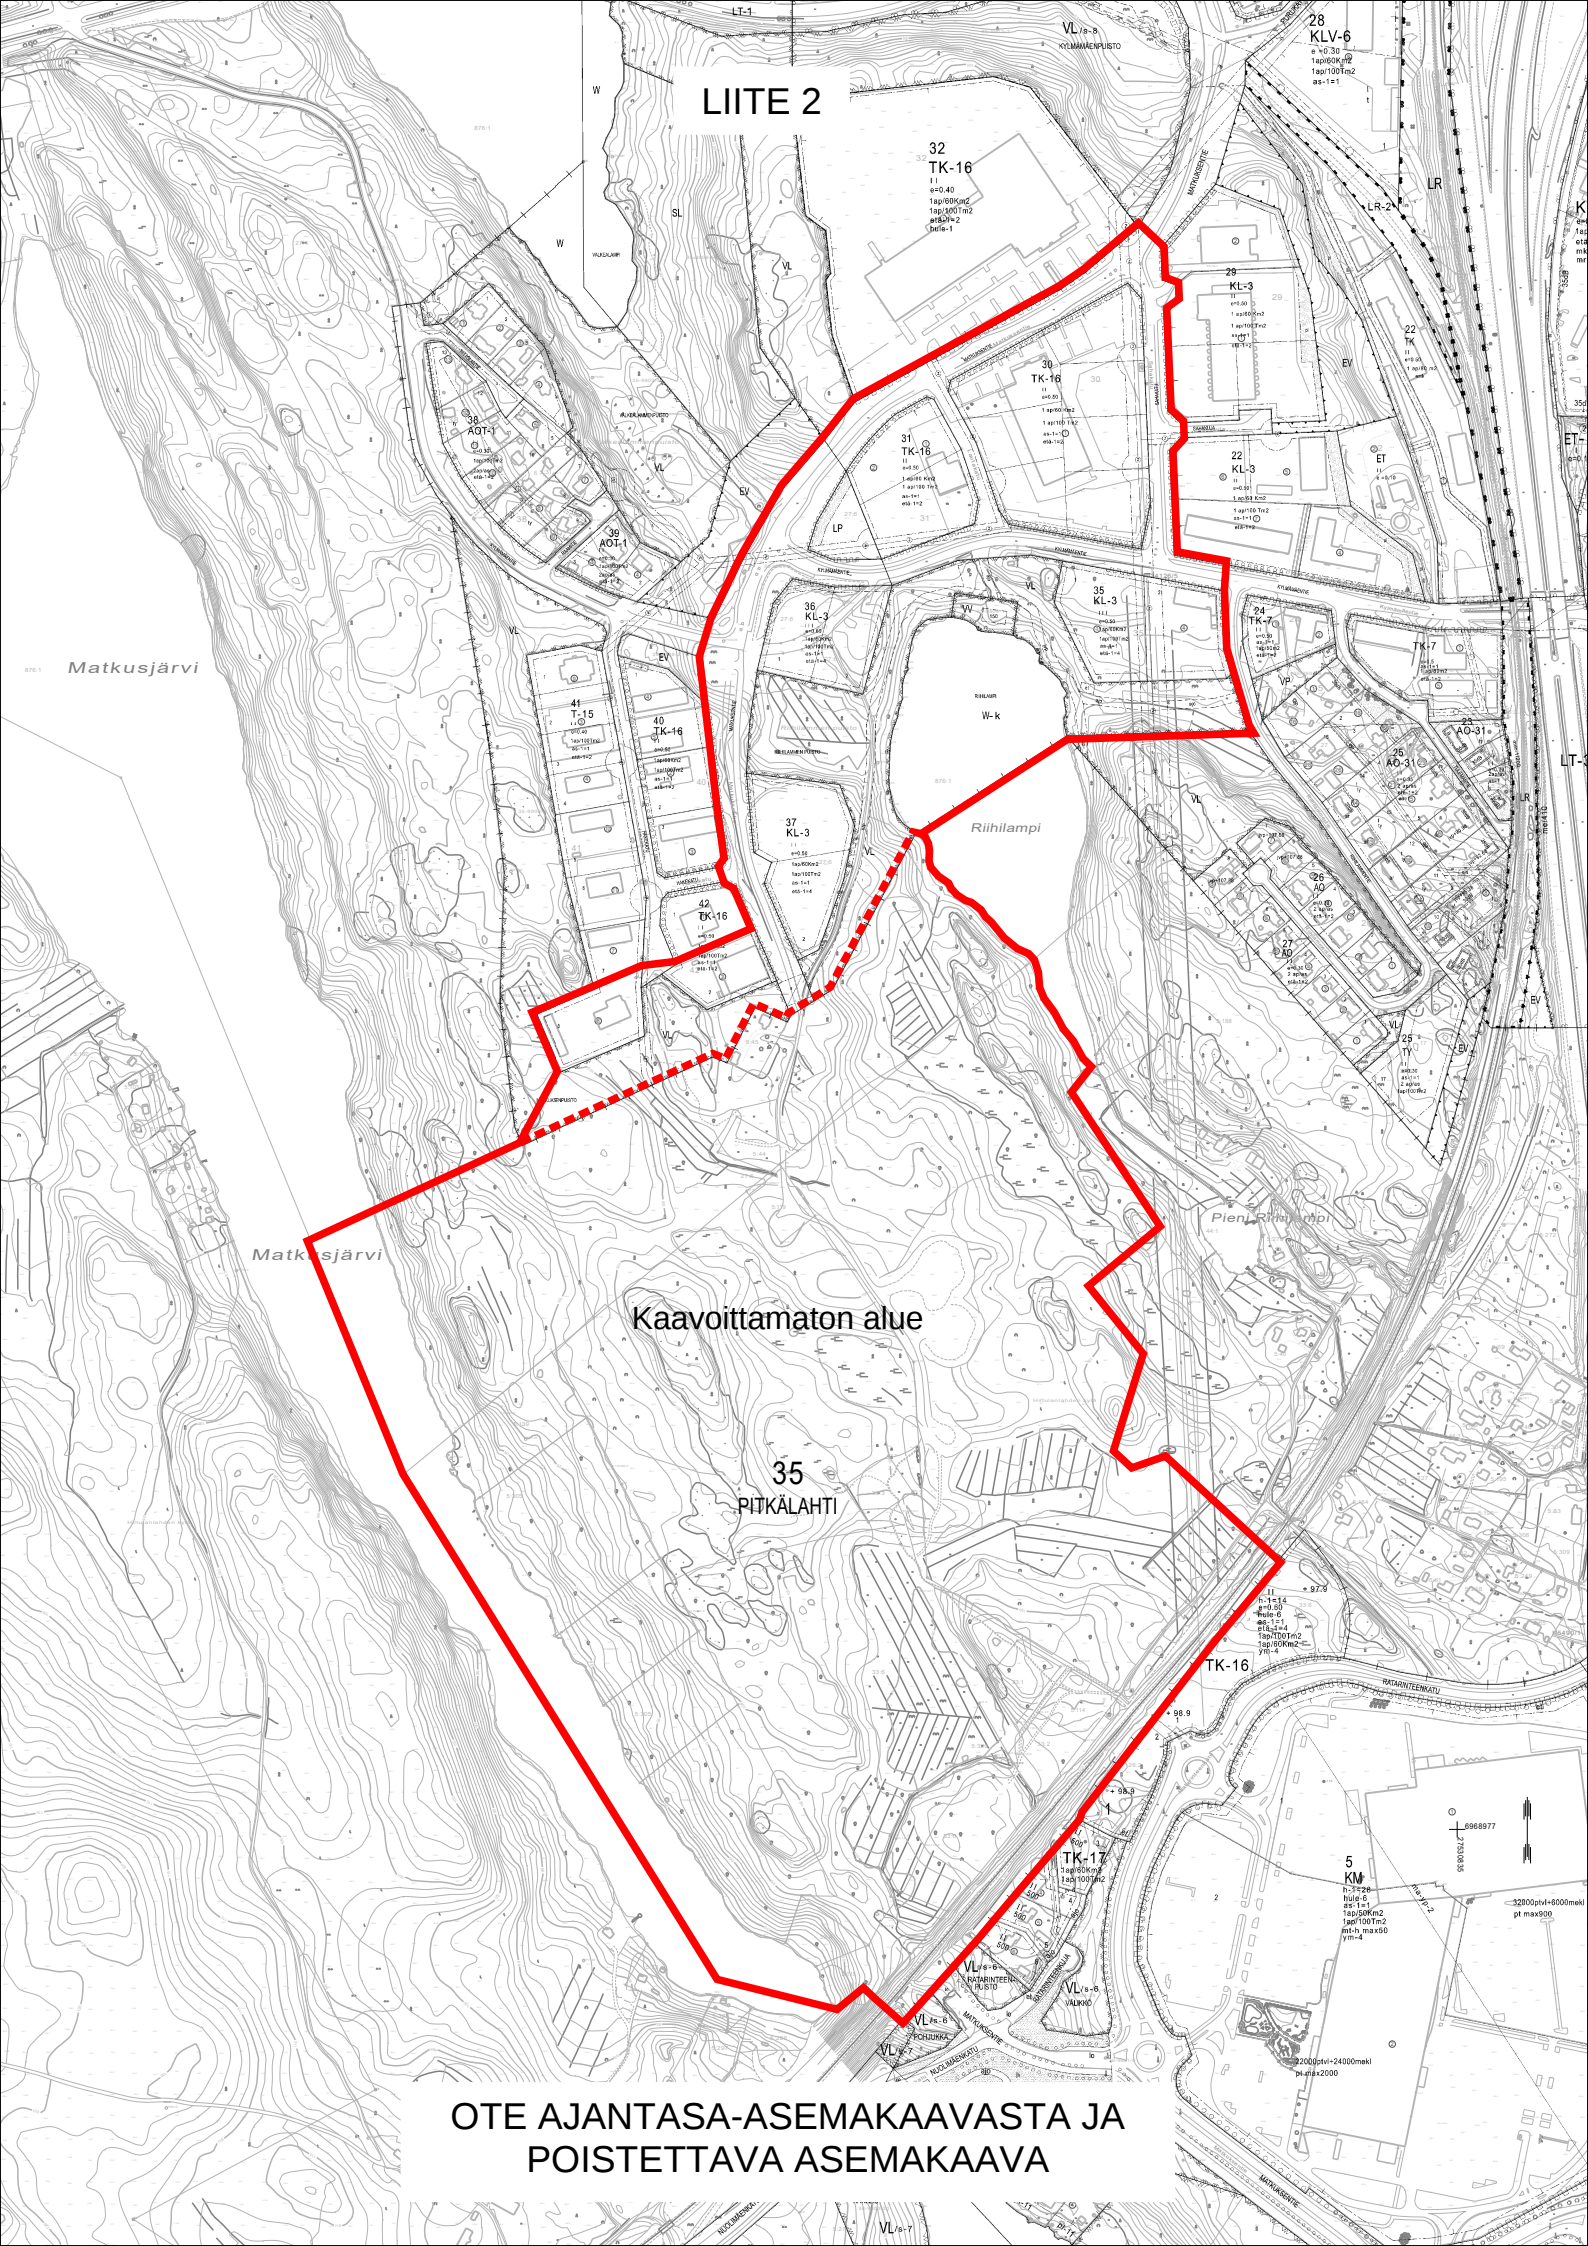

OTE AJANTASA-ASEMAKAAVASTA JA
POISTETTAVA ASEMAKAAVA