


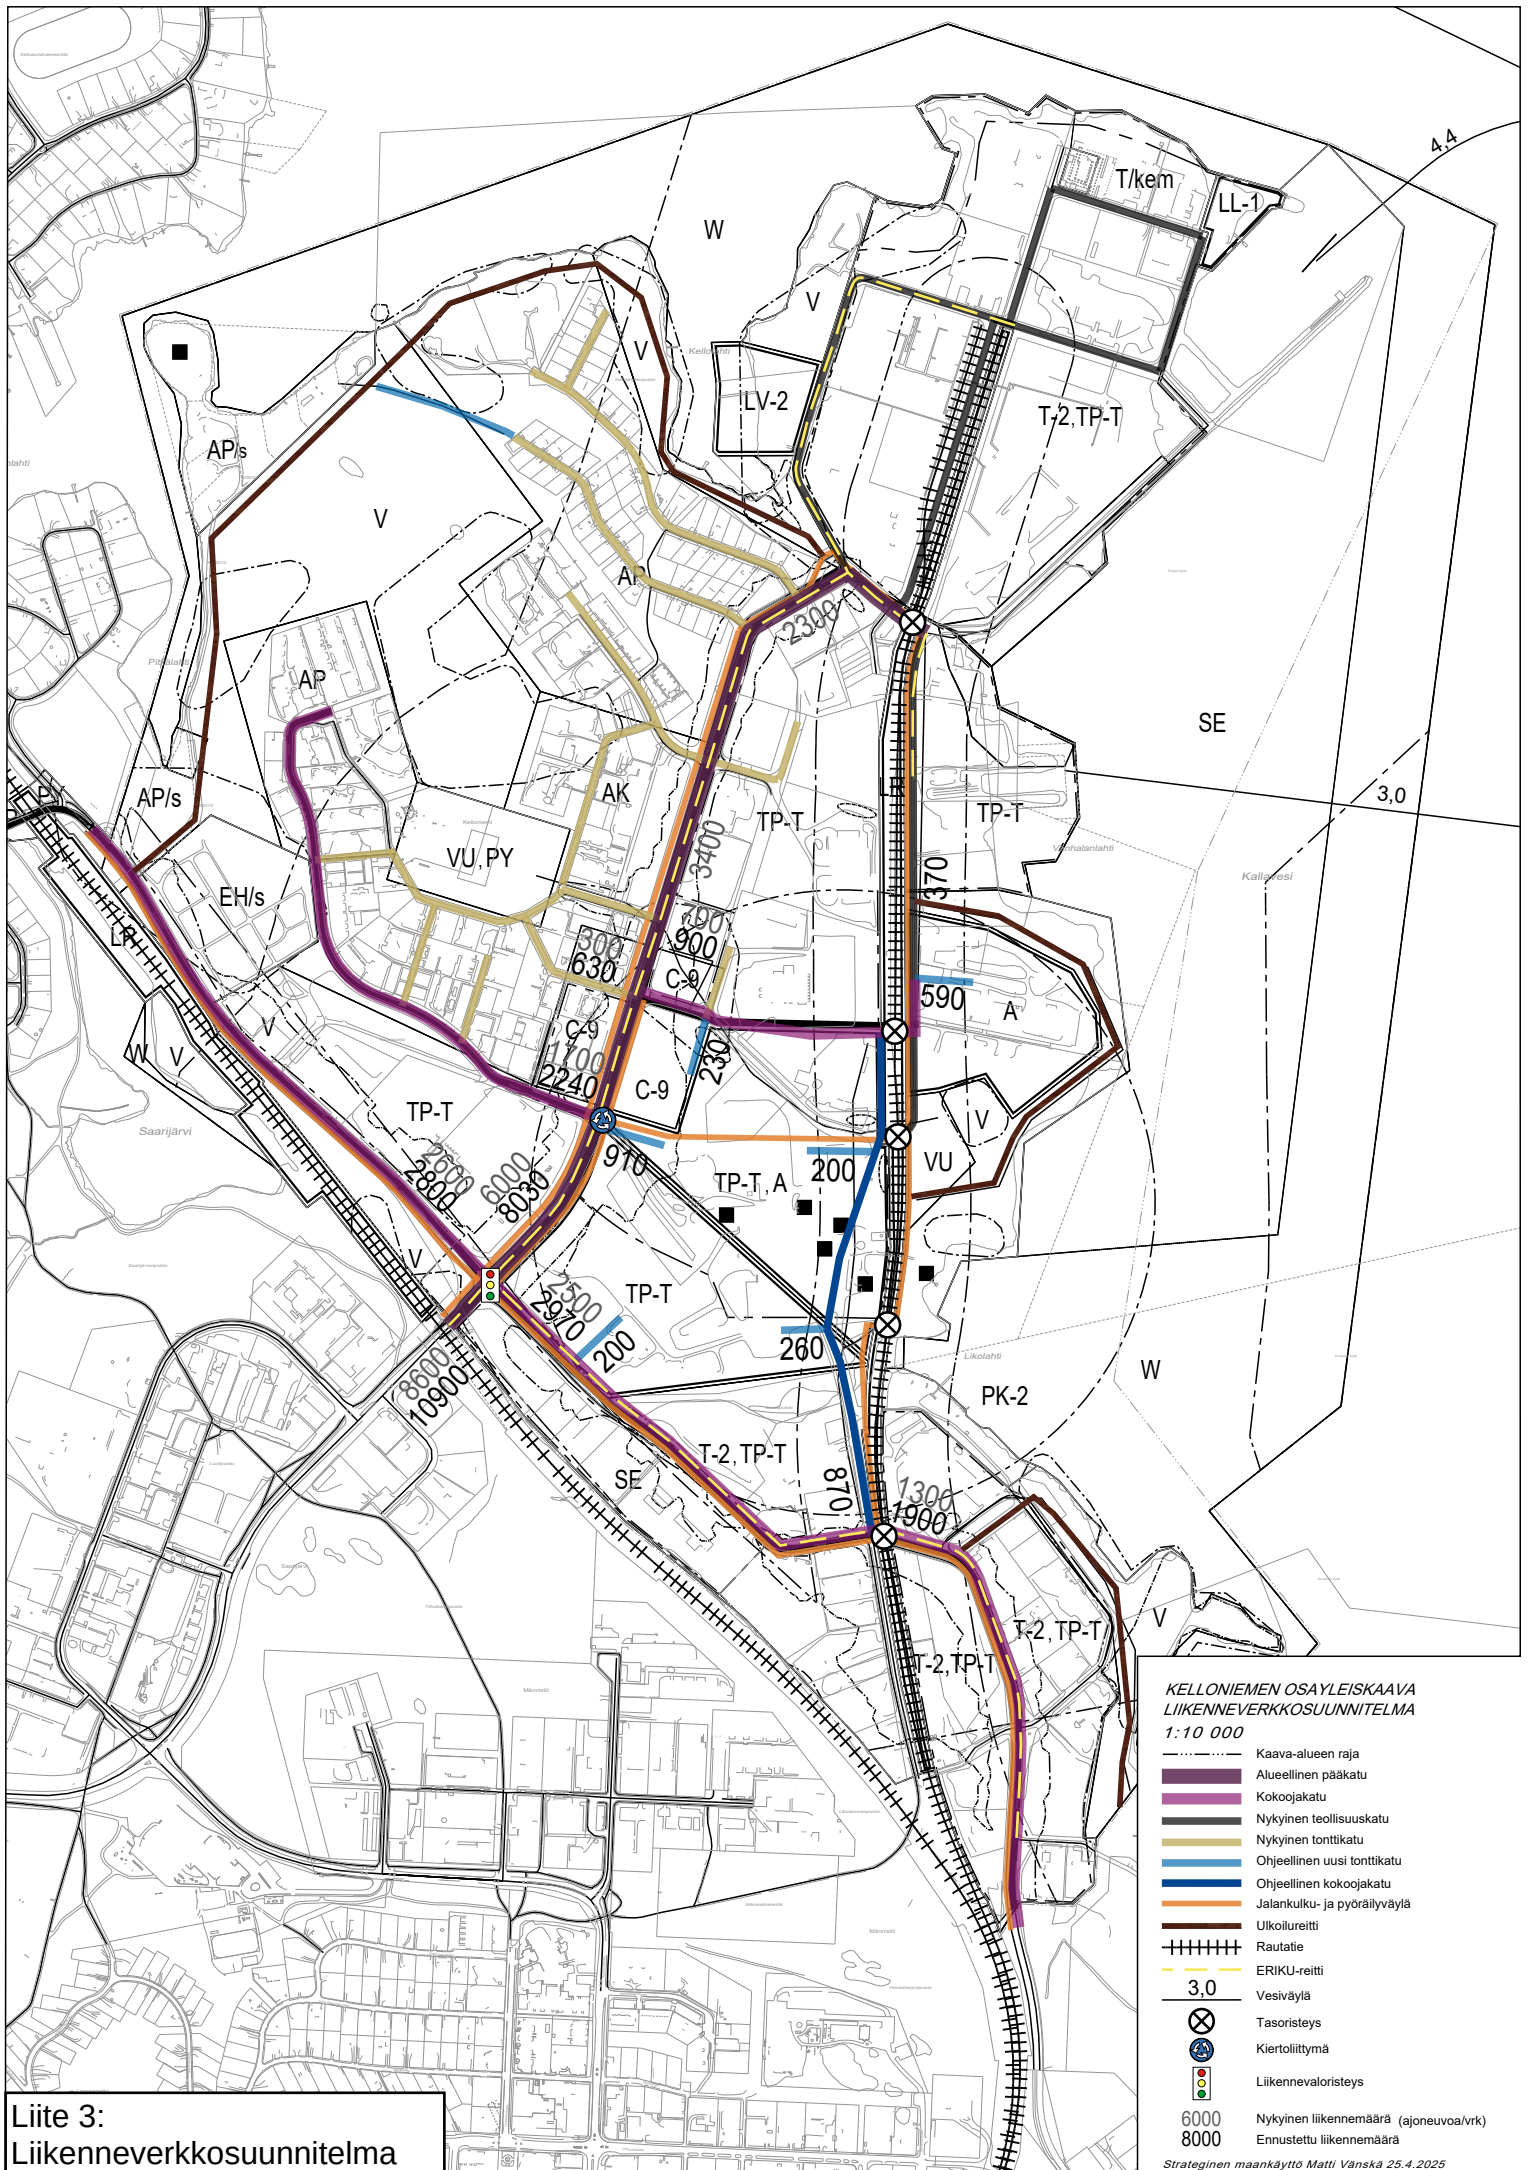

Liite 3:
Liikenneverkkosuunnitelma

KELLONIEMEN OSAYLEISKAAVA
LIIKENNEVERKKOSUUNNITELMA
1:10 000

- Kaava-alueen raja
- Alueellinen pääkatu
- Kokoojaketu
- Nykyinen teollisuuskatu
- Nykyinen tonttikatu
- Ohjeellinen uusi tonttikatu
- Ohjeellinen kokoojaketu
- Jalankulku- ja pyöräilyväylä
- Ulkoilureitti
- Rautatie
- ERIKU-reitti
- Vesiväylä
- Tasoristeys
- Kiertoliittymä
- Liikennevaloristeys
- 6000 Nykyinen liikennemäärä (ajoneuvoa/vrk)
- 8000 Ennustettu liikennemäärä