


LIITE 2


Kaavoittamaton alue

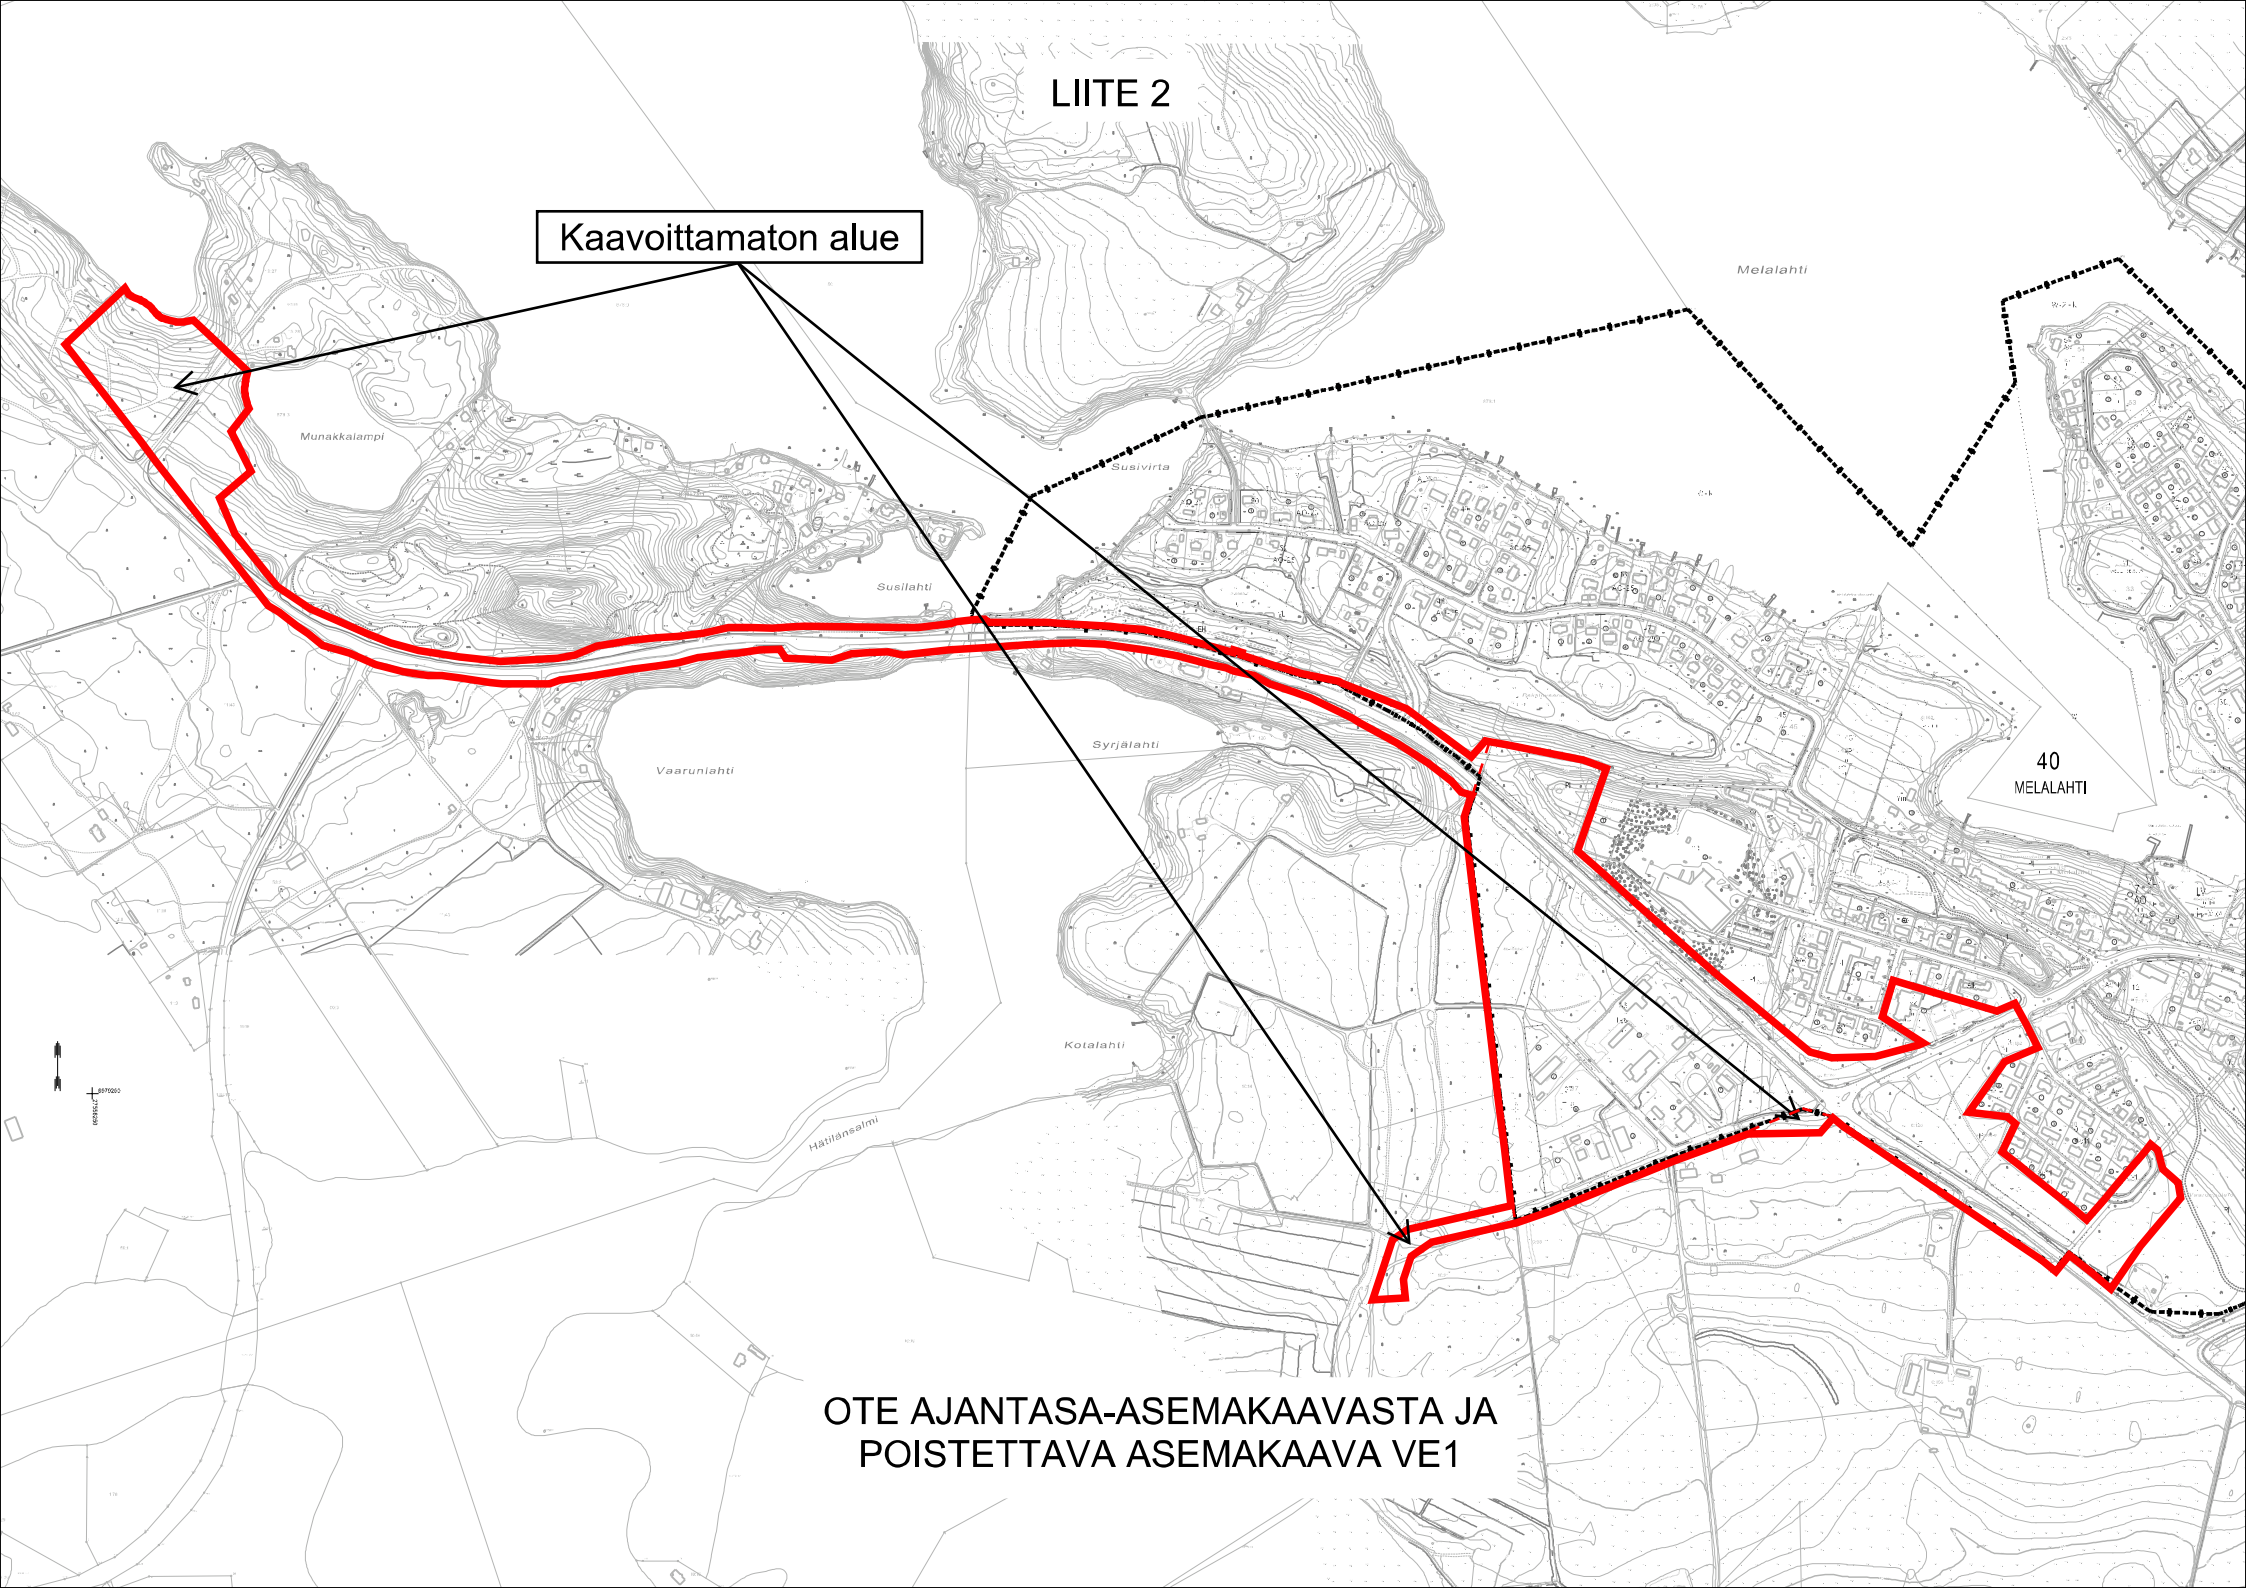

OTE AJANTASA-ASEMAKAAVASTA JA  
POISTETTAVA ASEMAKAAVA VE1

LIITE 2

Kaavoittamaton alue

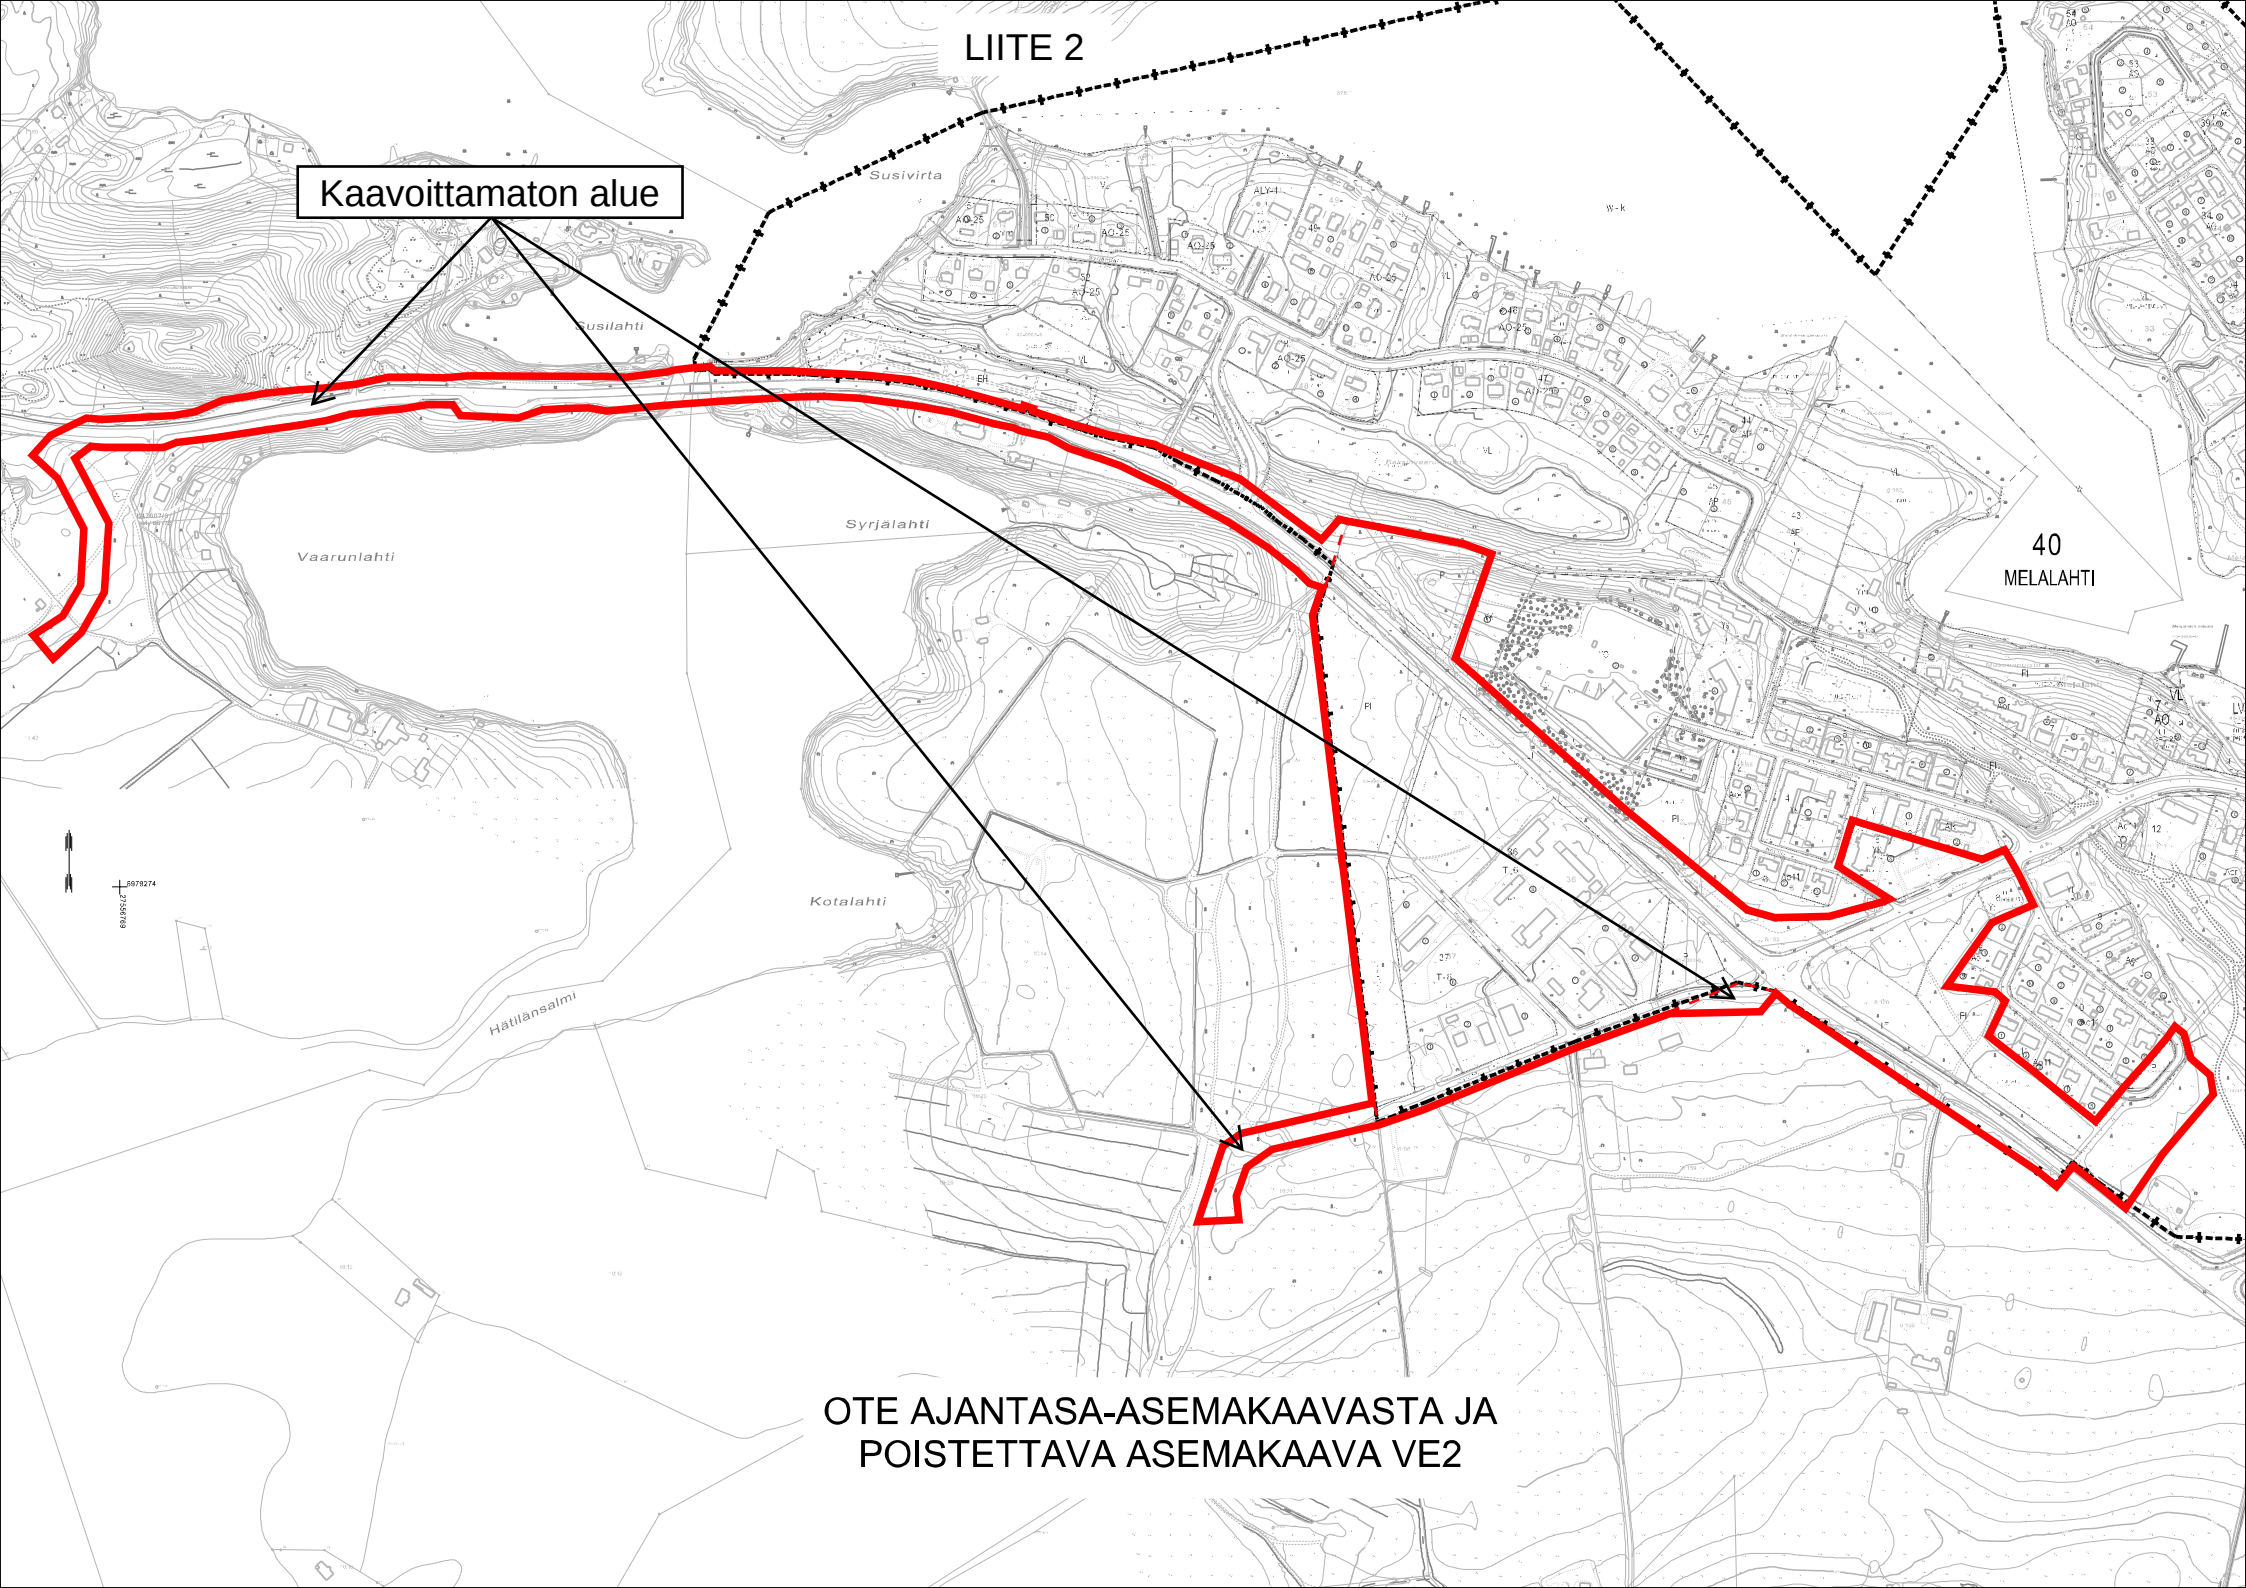

OTE AJANTASA-ASEMAKAAVASTA JA  
POISTETTAVA ASEMAKAAVA VE2