


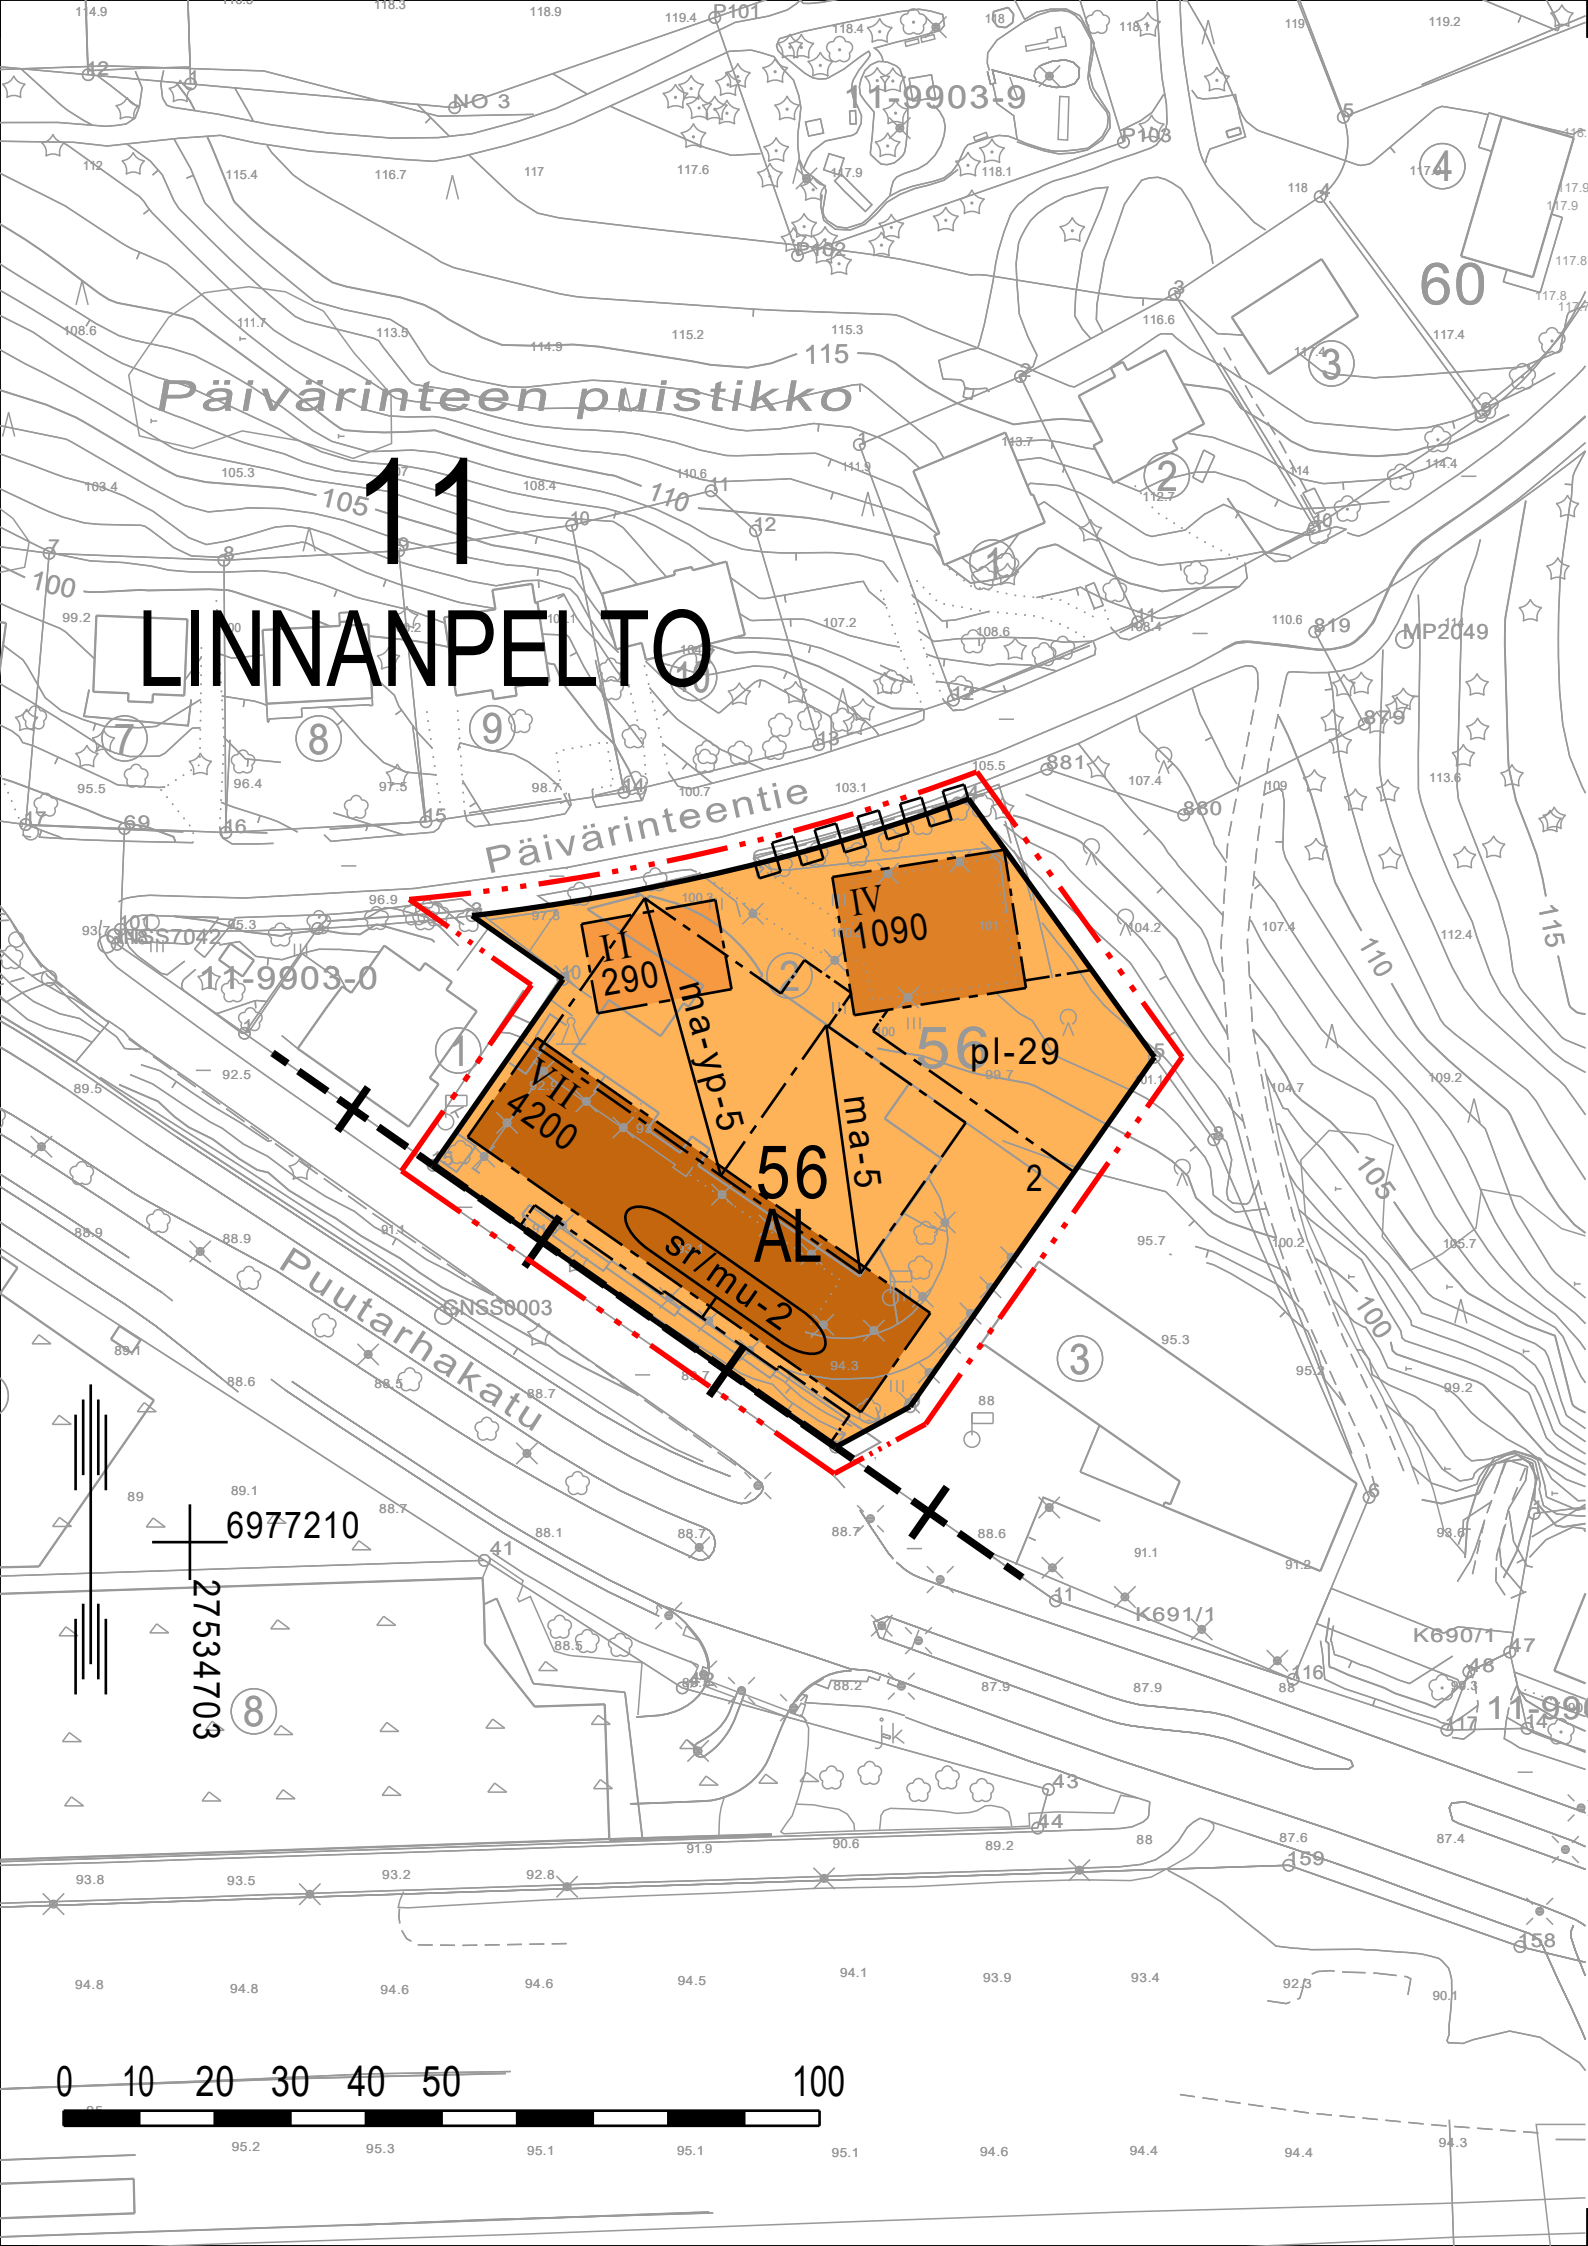

ASEMAKAAVAMERKINNÄT JA -MÄÄRÄYKSET

- AL

0060000
Asuin-, liike- ja toimistorakennusten korttelialue.
- 0820000
3 m kaava-alueen rajan ulkopuolella oleva viiva.
- +

0830000
Kaupungin- tai kunnanosan raja.
- 0840000
Korttelin, korttelinosan ja alueen raja.
- 0850001
Eri kaavamääräysten alaisten alueenosien välinen raja.
- 11

0910000
Kaupungin- tai kunnanosan numero.
- LIN

0920000
Kaupungin- tai kunnanosan nimi.
- 56

0930000
Korttelin numero.
- 2

0940000
Ohjeellisen tontin/rakennuspaikan numero.
- 4200

0960000
Rakennusoikeus kerrosalaneliömetreinä.
- IV

1000000
Roomalainen numero osoittaa rakennusten, rakennuksen tai sen osan suurimman sallitun kerrosluvun.
- 1130000
Rakennusala.
- ma-5

1200019
Maanalainen/peruskiinteistön rakennusala.
- ma-yp-5

1200031
Alueen osa, jolle saa kaavassa osoitetun rakennusoikeuden lisäksi rakentaa osittain tai kokonaan maanpinnan alapuolella olevia asukkaiden pysäköinti- ja yhteiskäyttötiloja sekä teknisiä tiloja.

- pl-29

1340095
Luonnontilaisena säilytettävä alueen osa. Alueella on todettu luonnonsuojelulain 49 §:n tarkoittamia liito-oravan lisääntymis- ja levähdyspaikkoja. Alueen puustoa tulee säilyttää ja hoitaa niin, että liito-oravan lisääntymis- ja levähdyspaikat ja niitä suojaava puusto säilyy. Myös liito-oravan liikkumisen kannalta riittävä puusto tulee säilyttää.
- 1590007
Katualueen rajan osa, jonka kohdalta ei saa järjestää ajoneuvoliittymää.
- sr/mu-2

1690051
Säilytettävä muuri.

PUUTARHAKATU 4, LUONNOS

Asiakirja on allekirjoitettu koneellisesti Kuopion kaupungin asianhallintajärjestelmässä. Allekirjoituksen oikeellisuuden voi todentaa kirjaamosta.			
Asemakaavan voimaantulo			
Hyväksytty kaupungin		hallintojohtaja	VE1
Kuopion kaupunki Kaupunkisuunnittelupalvelut ASEMAKAAVOITUS		Annika Korhonen Asemakaavapäällikkö	21.8.2025 Suunn ES Piirt MaL
Pohjakartta täyttää alueidenkäyttölain 54 a §:n asettamat vaatimukset.		Tuija Helminen Kiinteistöinsinööri	Mk 1:1000 Asianro 768/2022 N:O 869
Tasokoordinaatisto Korkeusjärjestelmä		ETRS-GK27 N2000	