


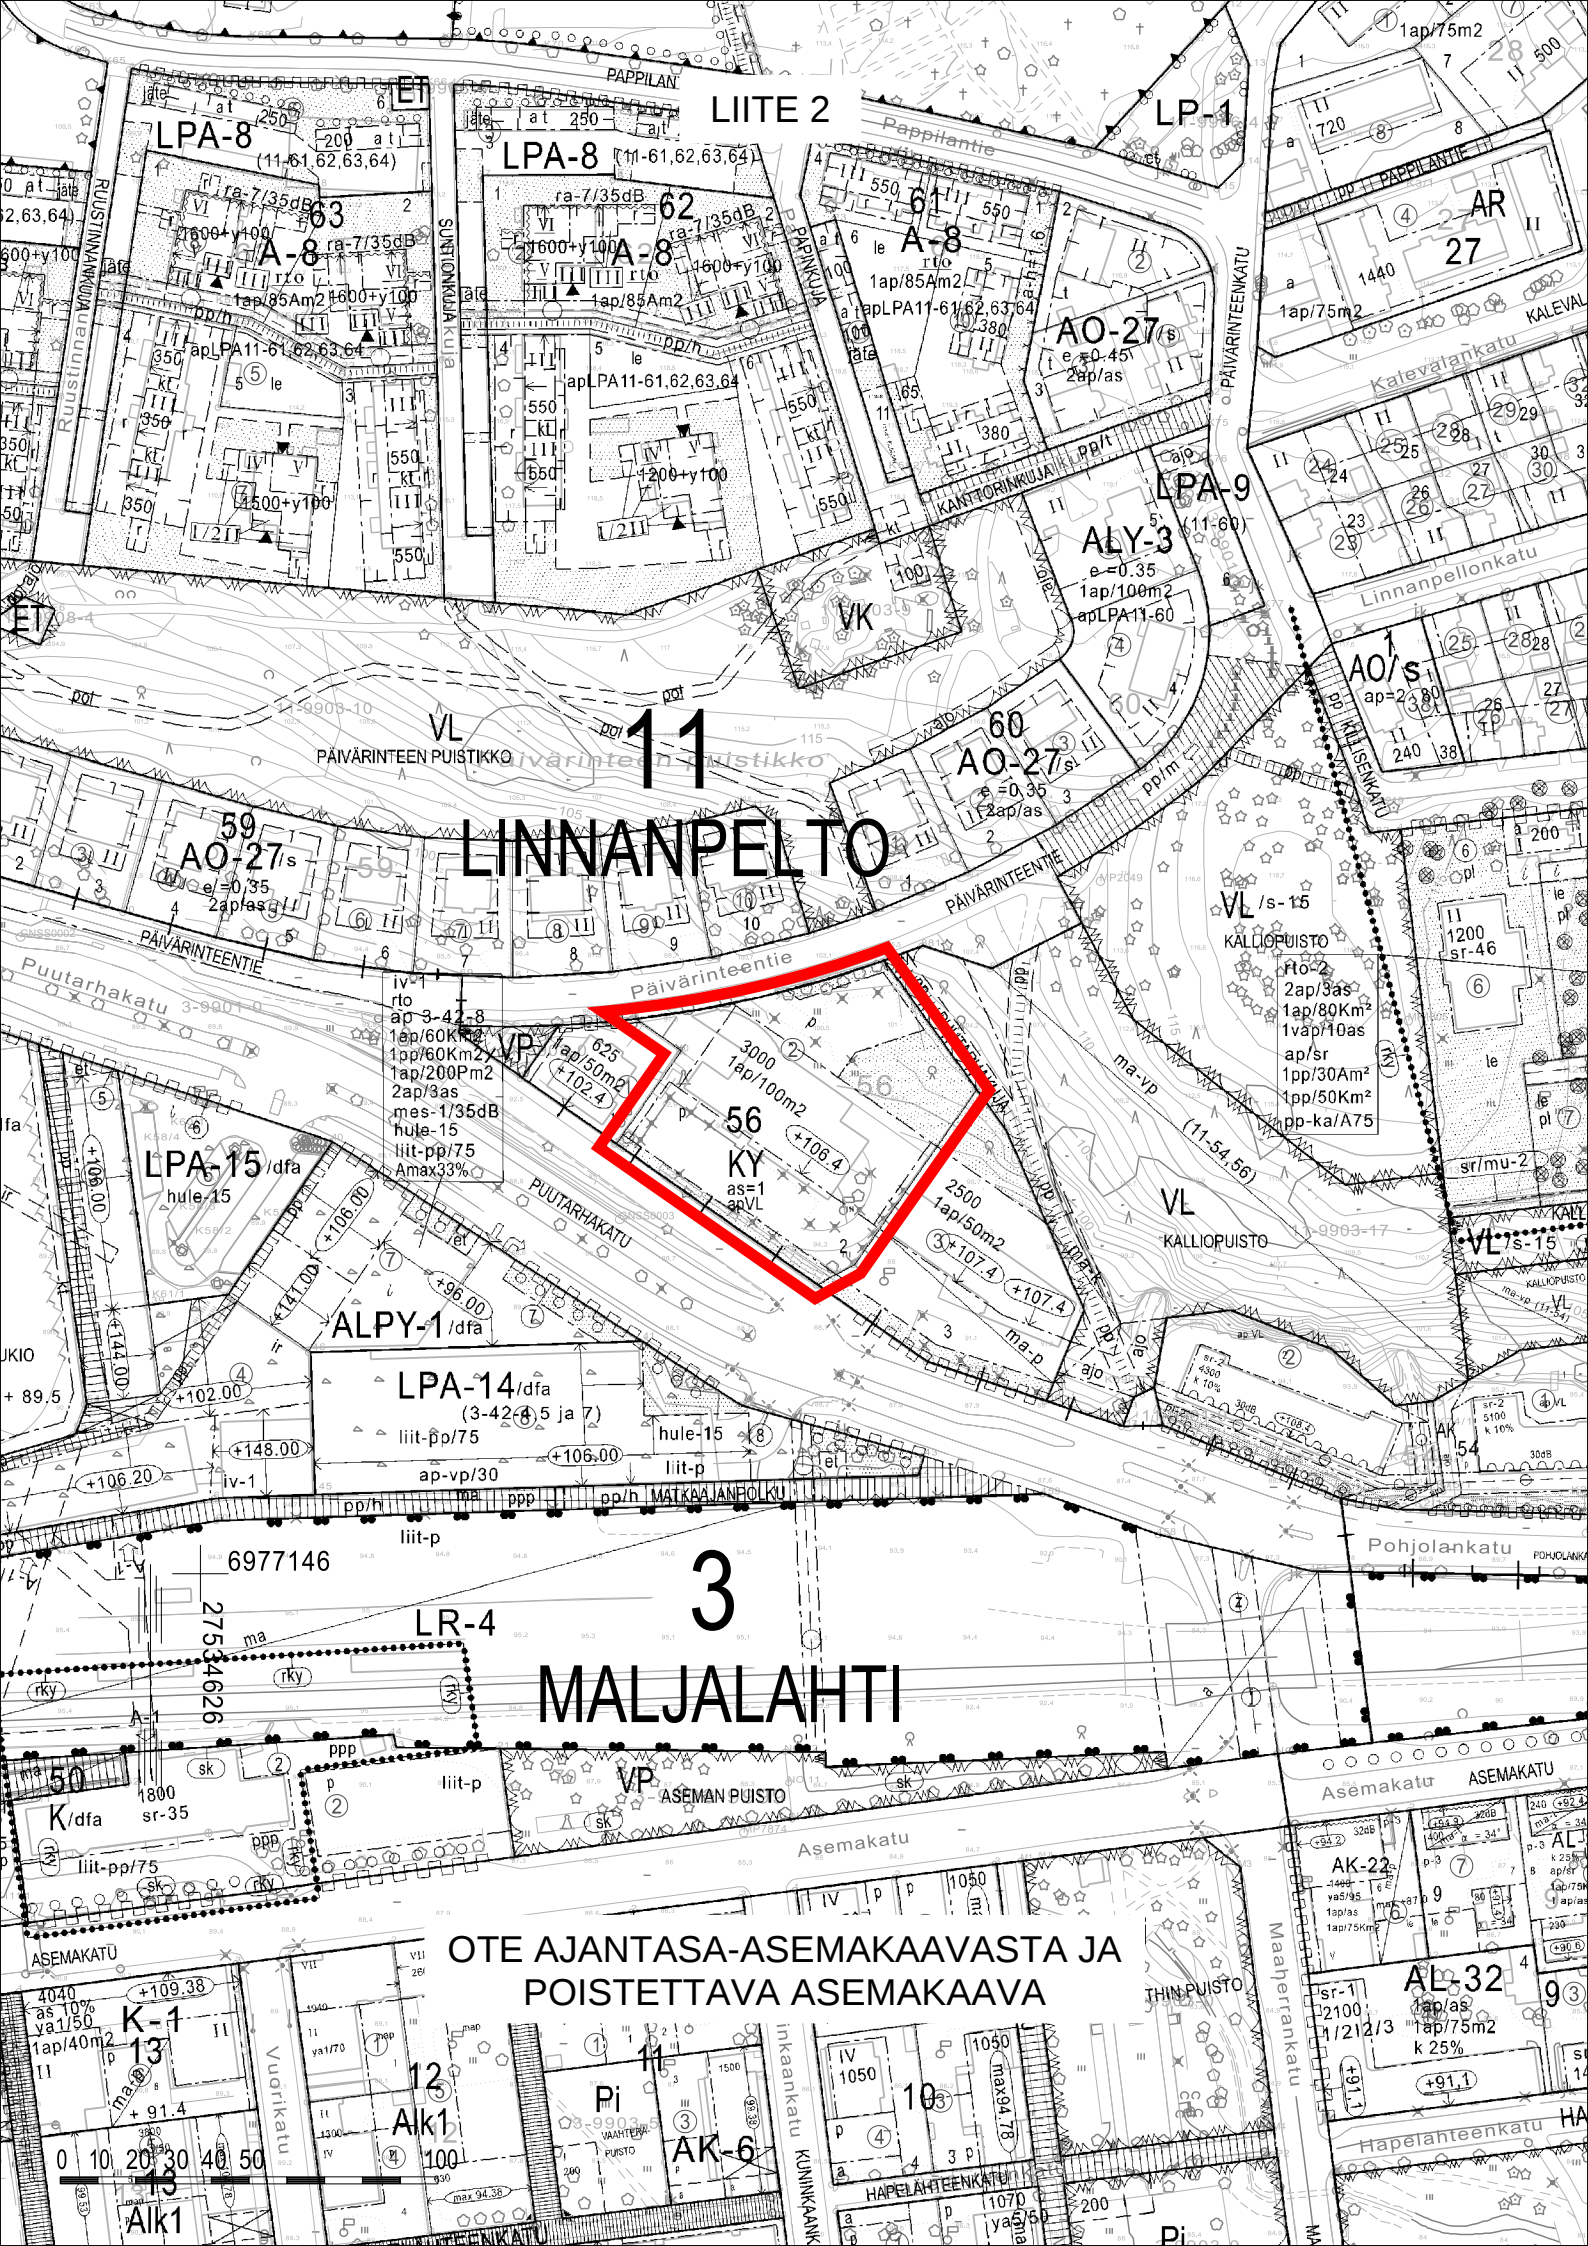

11 LINNANPELTO

3 MALJALAHTI

OTE AJANTASA-ASEMAKAAVASTA JA
POISTETTAVA ASEMAKAAVA