



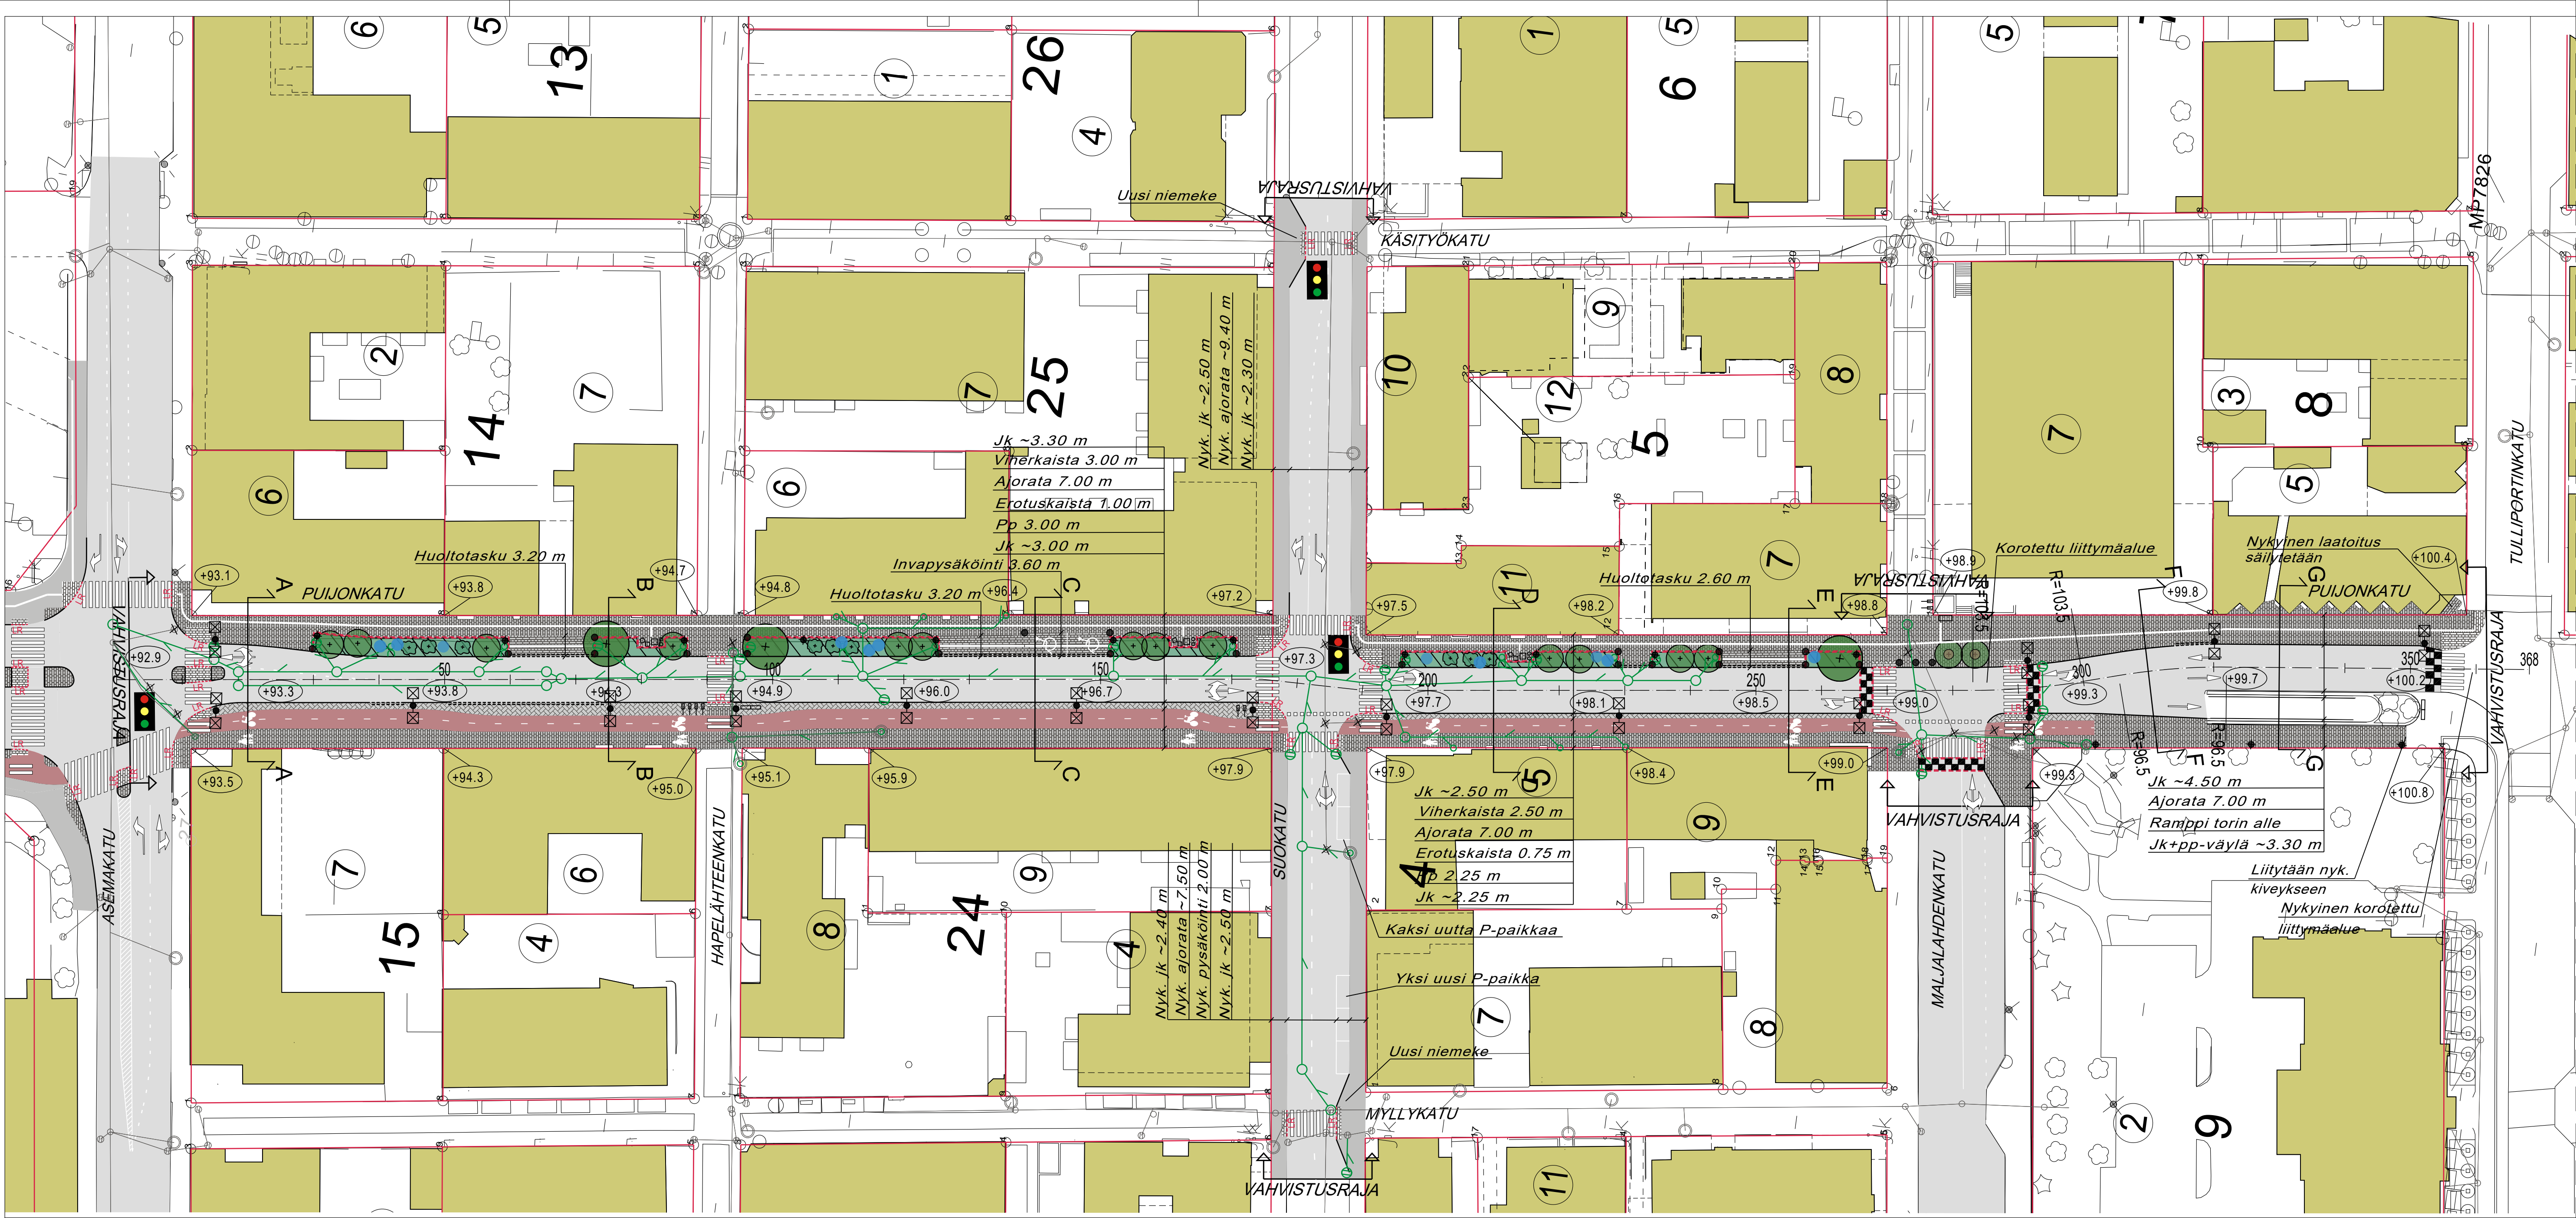

MERKINTÖJEN SELITYKSET

- Asfaltti, ajorata
- Asfaltti, punainen, PP-väylä
- Asfaltti, JK-väylä
- Betonikiveys, harmaasävyinen raitakuvio
- Betonikiveys, harmaasävyinen raitakuvio ja ohjaava raita
- Betonikiveys, kalanruotokuvio, harmaa
- Betonikiveys ja kourulaatta, harmaa
- Betoninen varoitusalue, valkoinen
- Pollari
- Kasvipeitteinen hulevesien biosuodatusalue
- Istutettava lehtipuu
- Istutettava lehtipuu ja juuristoritiä
- Mittalinja
- Kadun likimääräinen korkeusasema
- Graniittinen reunakivi, harmaa
- Graniittinen luiskattu reunakivi, harmaa
- Graniittinen madallettu reunakivi, harmaa
- Graniittinen upotettu reunakivi, harmaa
- Suojatie
- Hidasterakenne, betonikiveys, musta-valkea ruutukuvio
- Liikennevalo-ohjattu liittymä
- Runkolukittavat pyörätelineet
- Sähköpotkulautateline
- Levähdyssuutin ja roska-astia
- Valaisin
- Kausivalaisin
- Ohjeellinen hulevesiviemärijärjestelmä
 - Hulevesiviemäri, suun.
 - Hulevesikaivo, umpi, kastelukaivo, ränni ja tarkastusputki, suun.
 - Hulevesikaivo, suun.
 - Hulevesien läpivirtauskaivo, suun.
 - Hulevesiviemäri, nykyinen
 - Hulevesikaivo, nykyinen
 - Poistuva hulevesikaivo

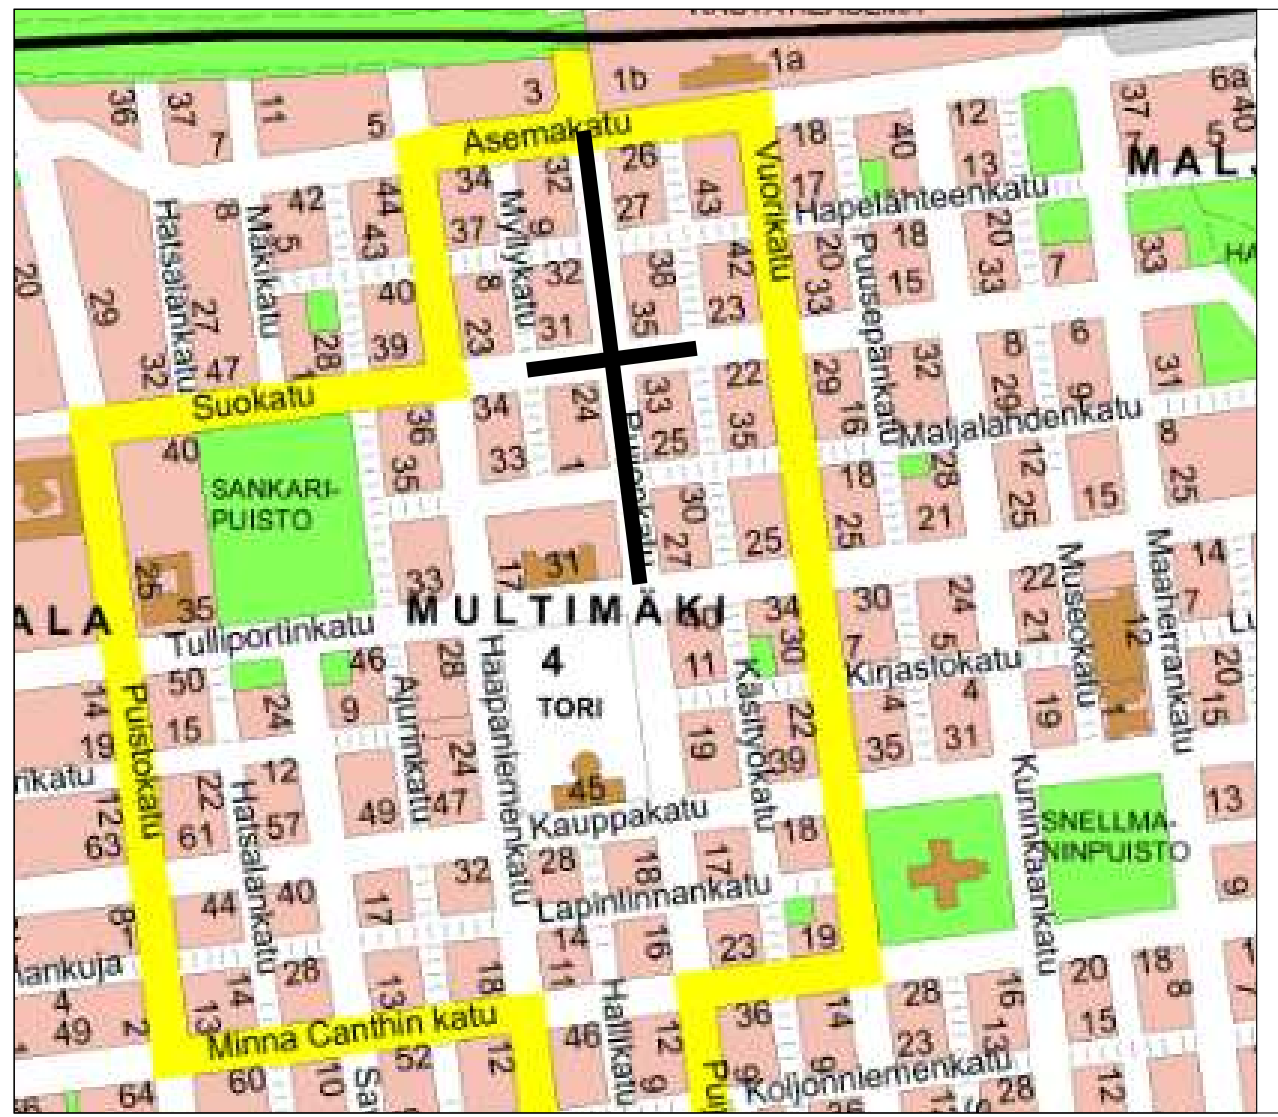


Suunnitelma-aineisto © Kuopion kaupunki 2025

Tyypipoikkileikkaus

A - A


katualue ~20.30 (vaihtelee)

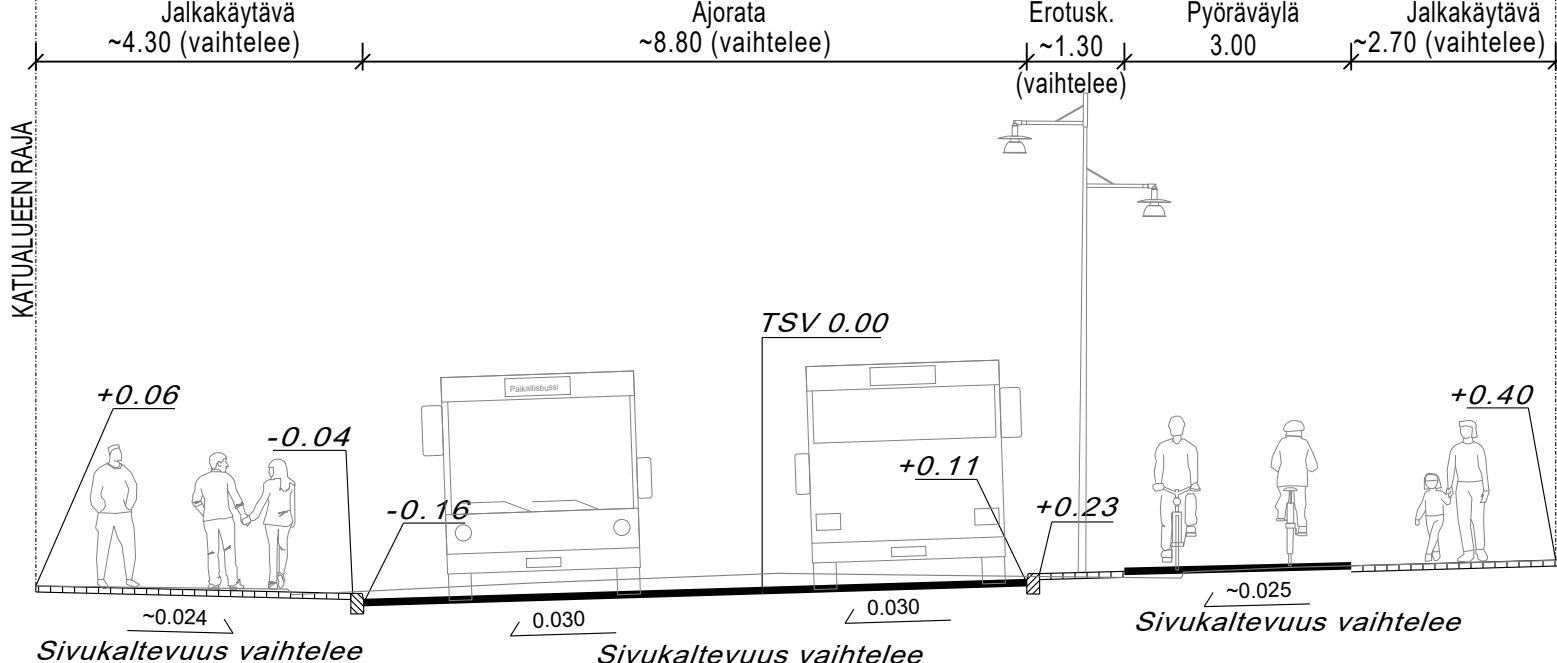

Tyypipoikkileikkaus

B - B


katualue ~20.30 (vaihtelee)

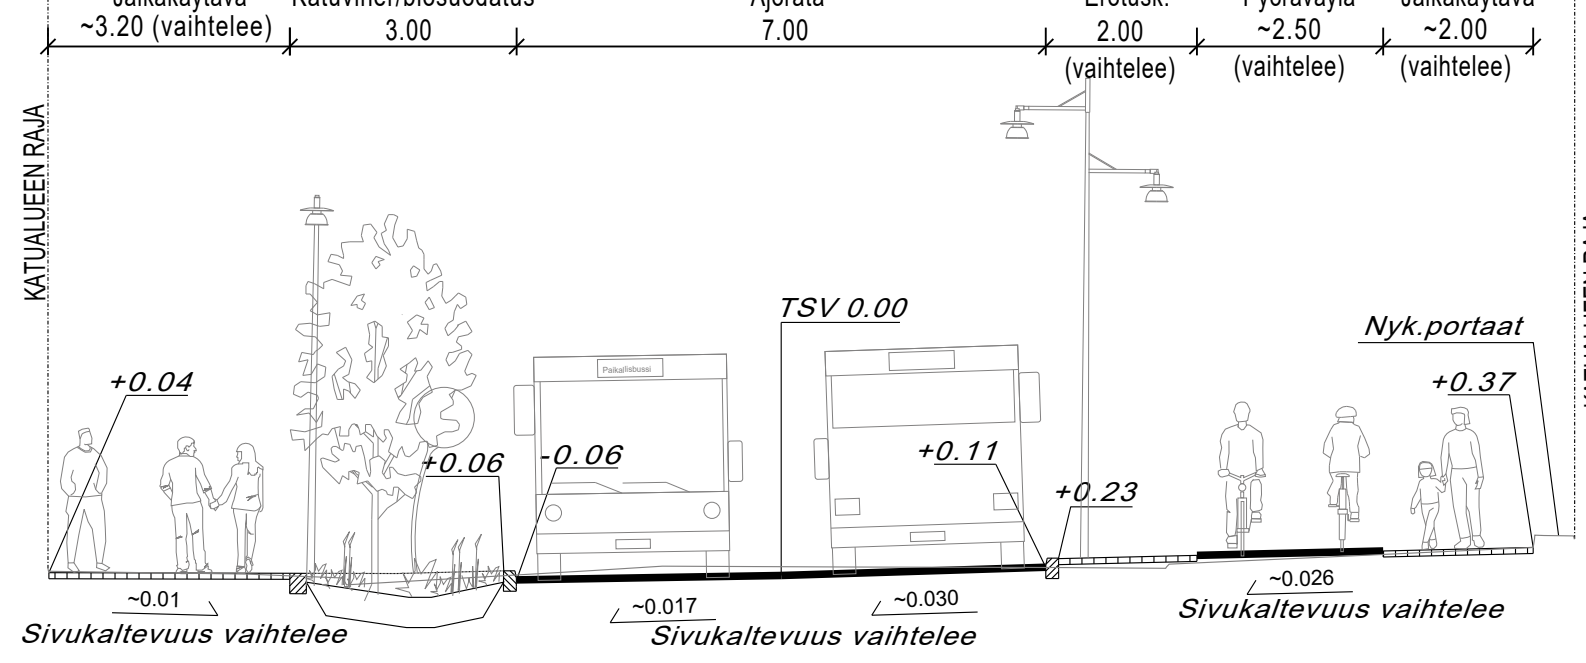

Tyypipoikkileikkaus

C - C


katualue ~20.30 (vaihtelee)

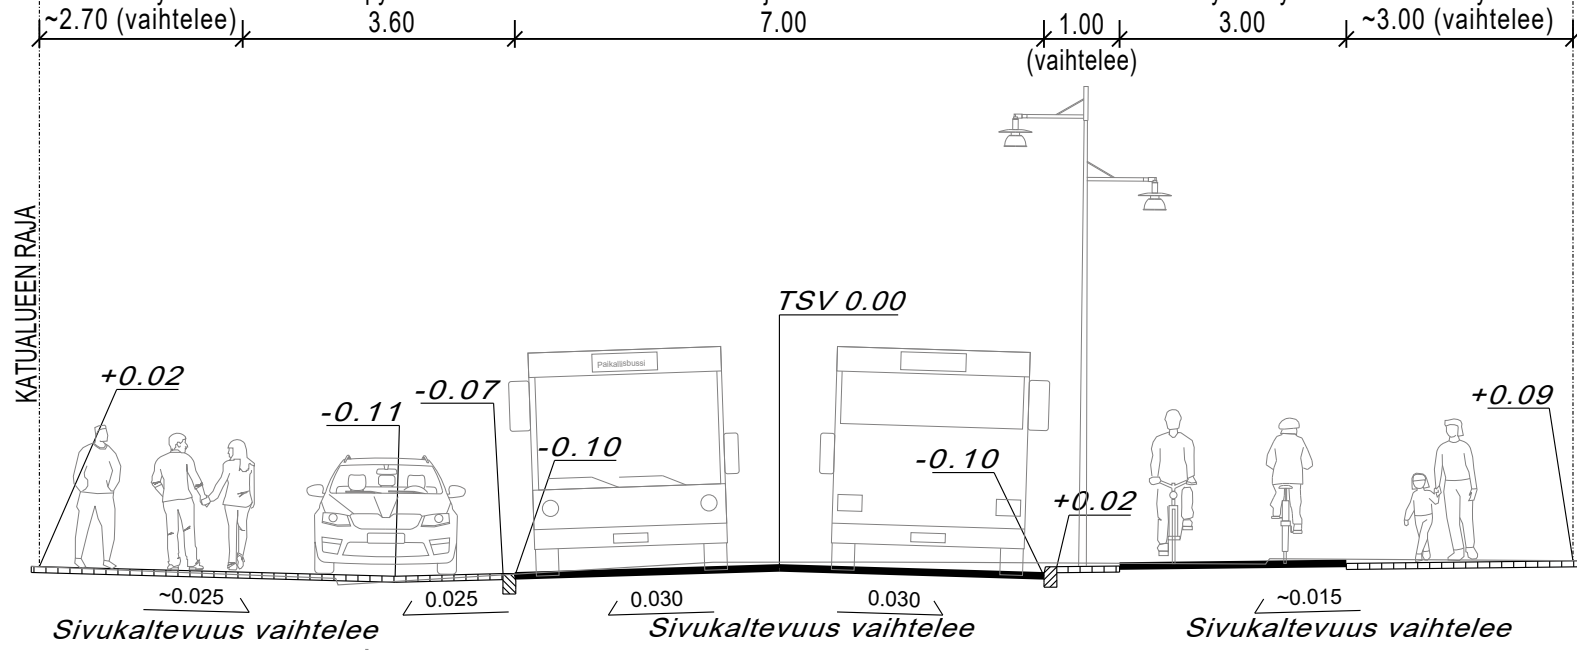

Tyypipoikkileikkaus

D - D


katualue ~17.20 (vaihtelee)

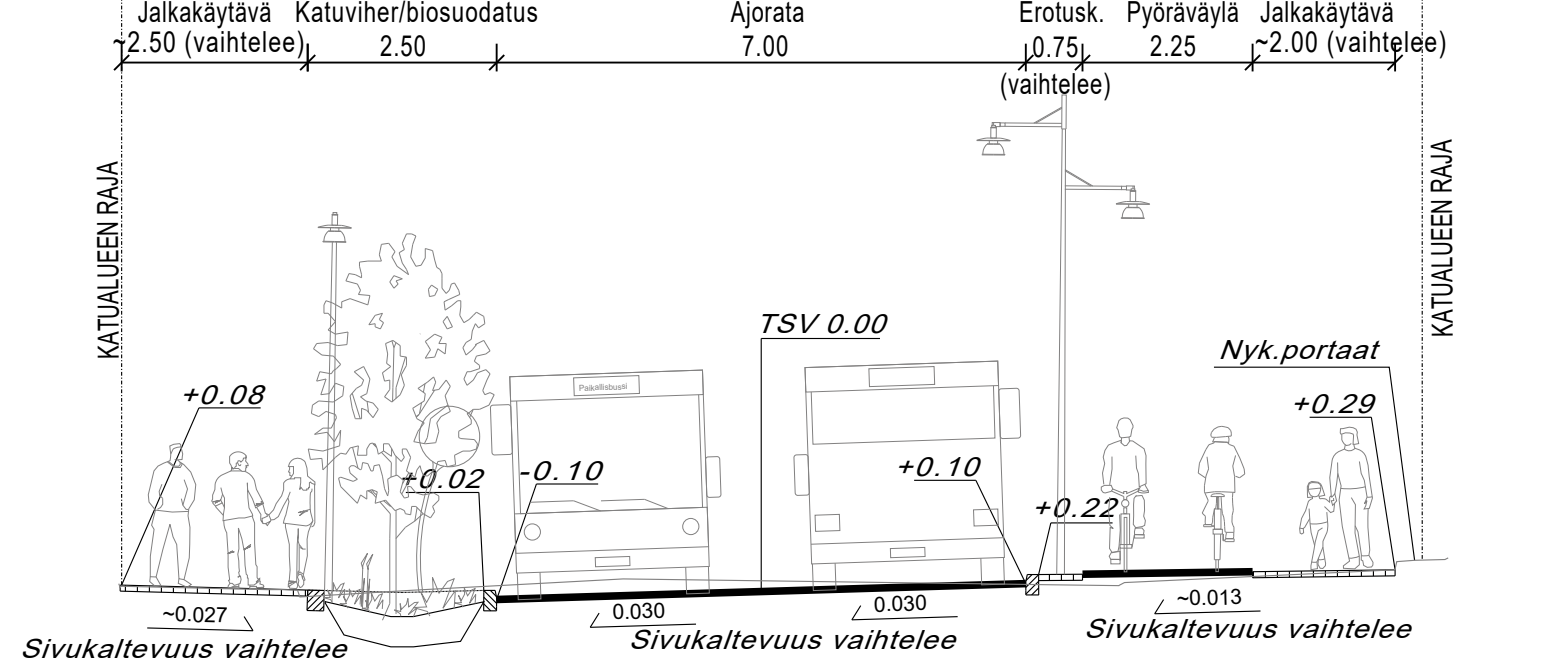

Tyypipoikkileikkaus

E - E


katualue ~17.20 (vaihtelee)

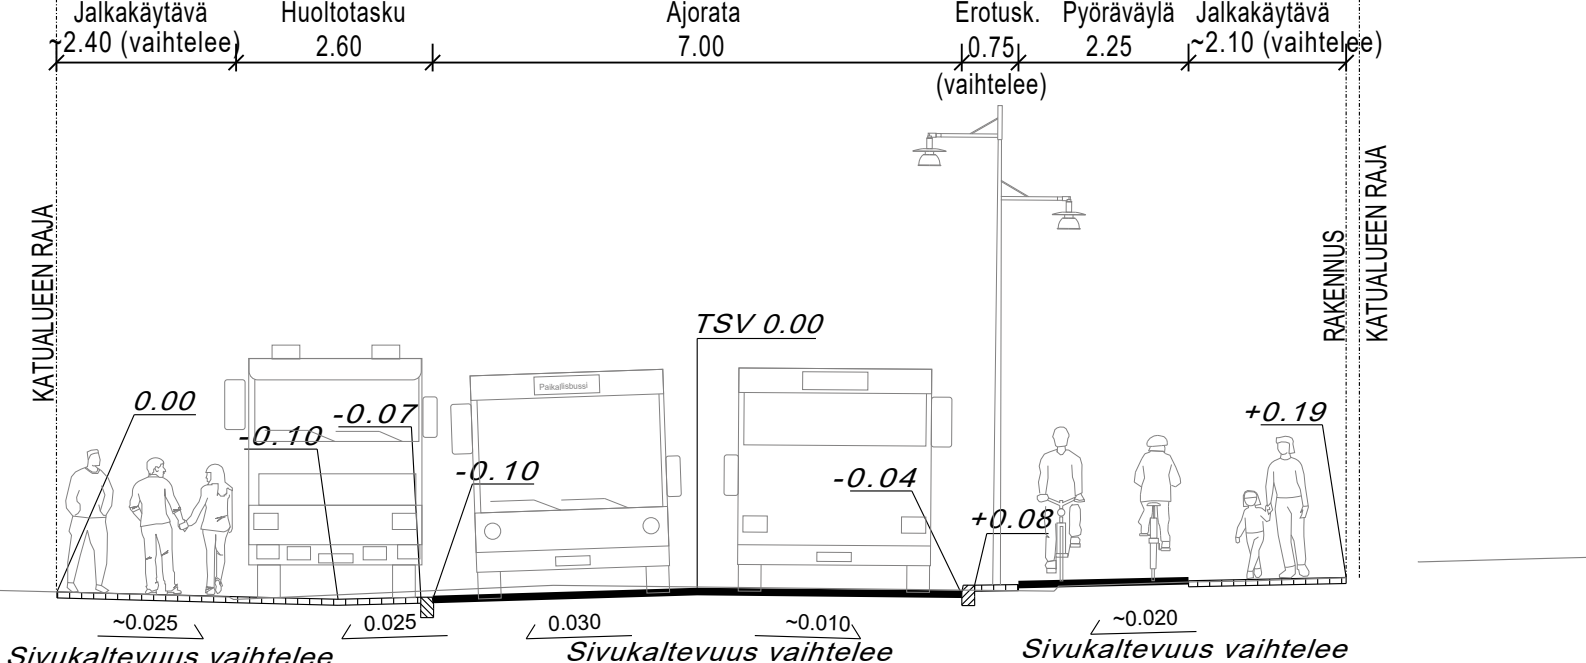

Tyypipoikkileikkaus

F - F


katualue ~20.40 (vaihtelee)

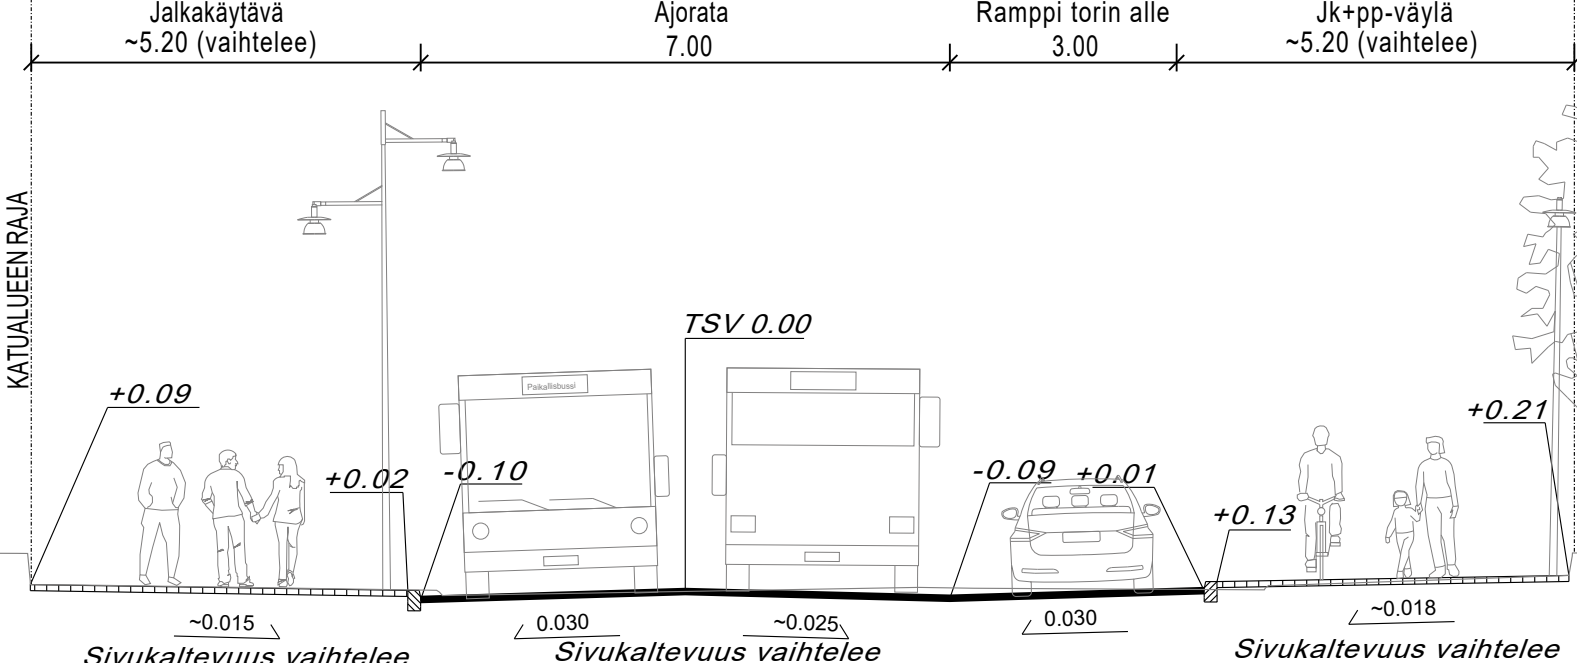

Tyypipoikkileikkaus

G - G

katualue ~20.40 (vaihtelee)

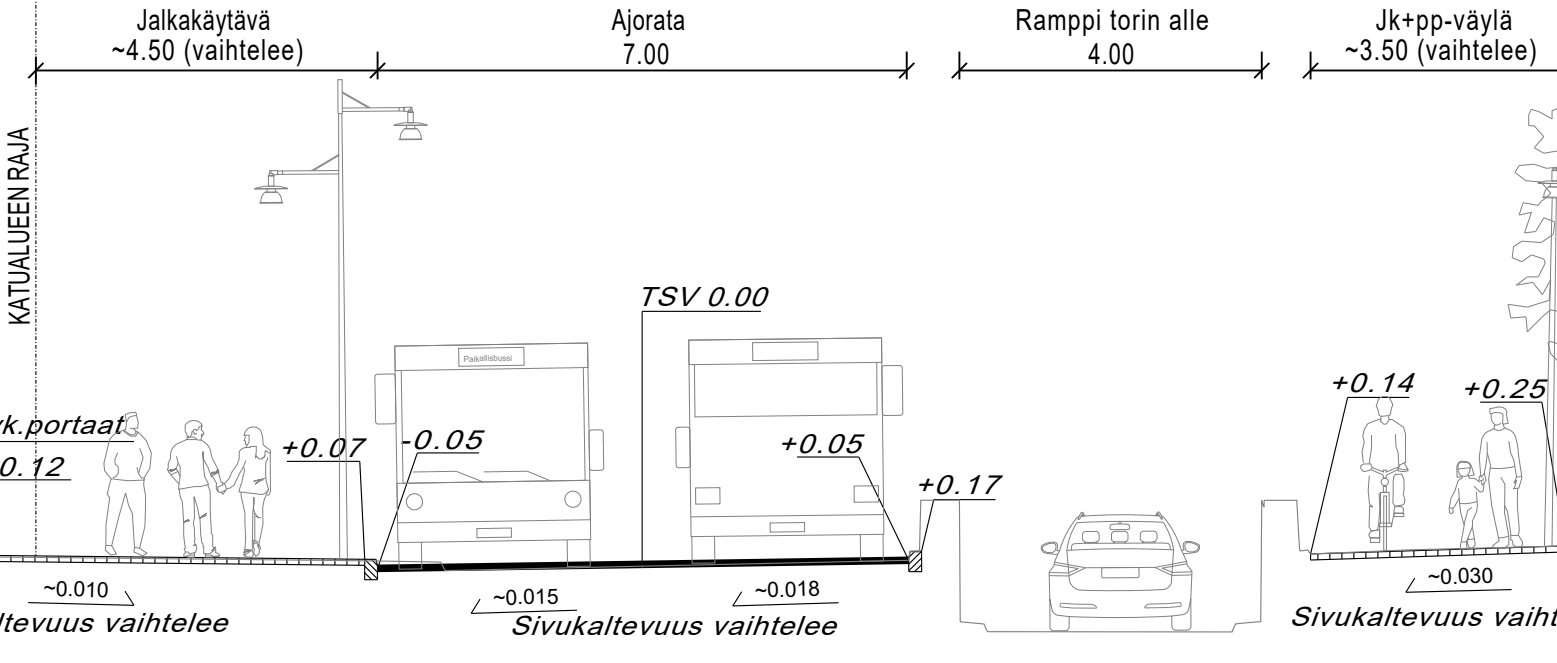

KORKEUSARJESTELMA N2000
KOORDINAATTIARJESTELMA ETRS-GK27

C			
B			
A			
Muutosjärjestelmä		Päiväys	Nimi
Kohde		Piirustuksen sisältö	Mitaka
ASEMAPIIRUSTUS		ASEMAPIIRUSTUS	1:500
TYYPPIPOIKKILEIKKAUKSET		TYYPPIPOIKKILEIKKAUKSET	1:100
Pirustustaj		KATU- JA HULEVESISUUNNITELMA	
Päiväys		24.9.2025	101
Hv.		A. RASÄNEN	5519/2024
Asemak. tark.		M. NISKANEN	0232
Suoritus		J. LEVANEN	1