
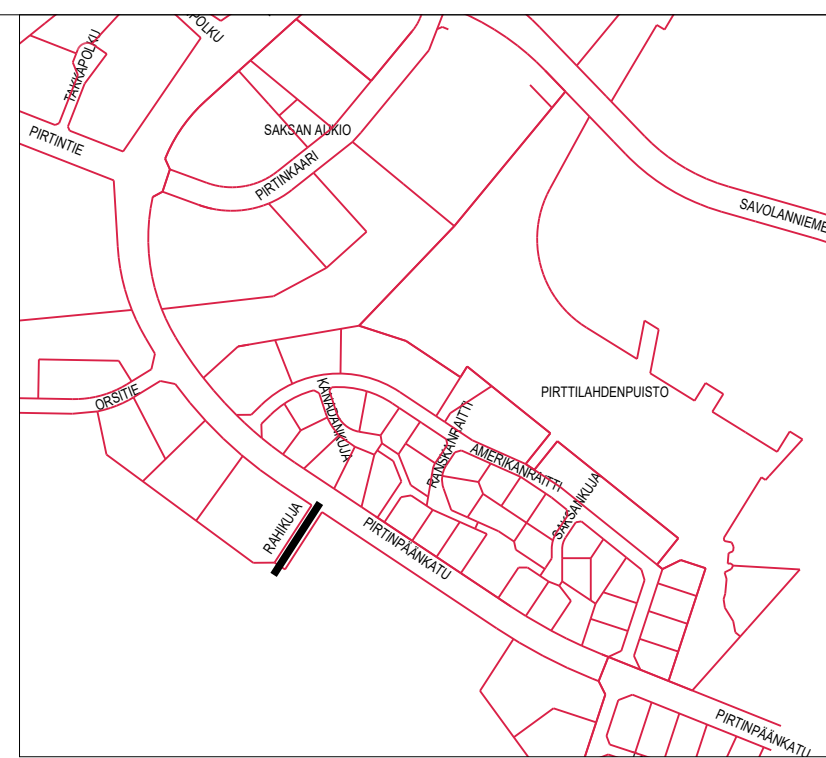
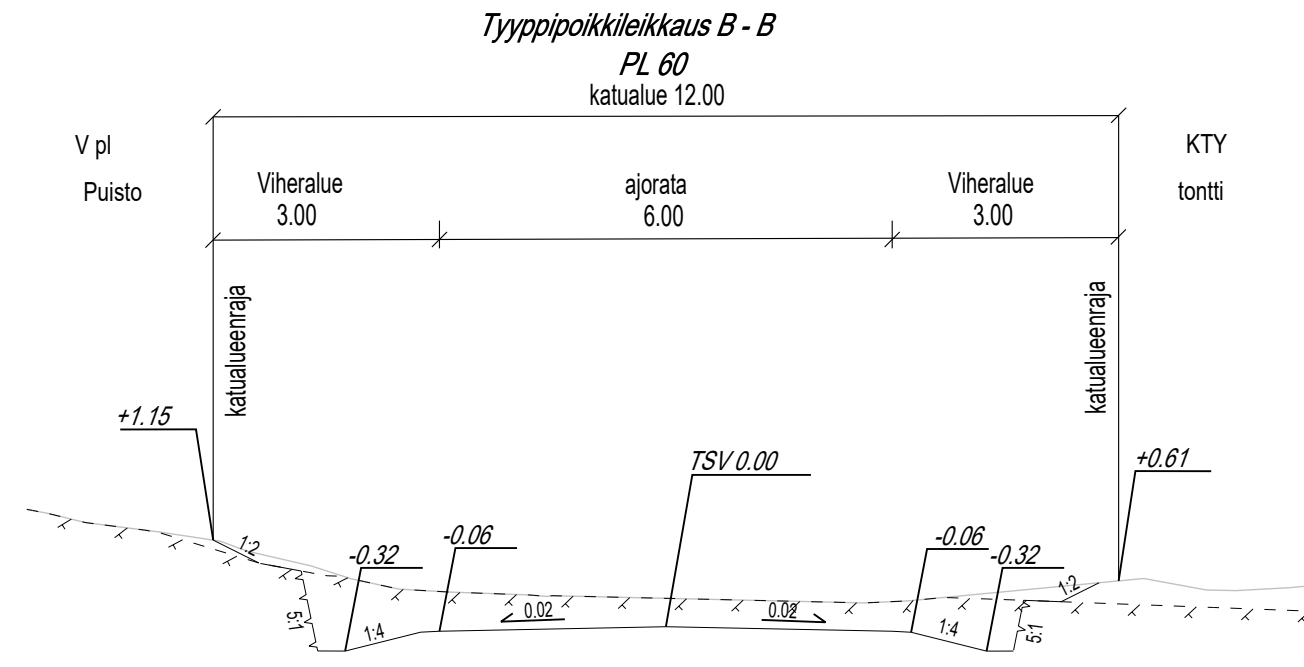


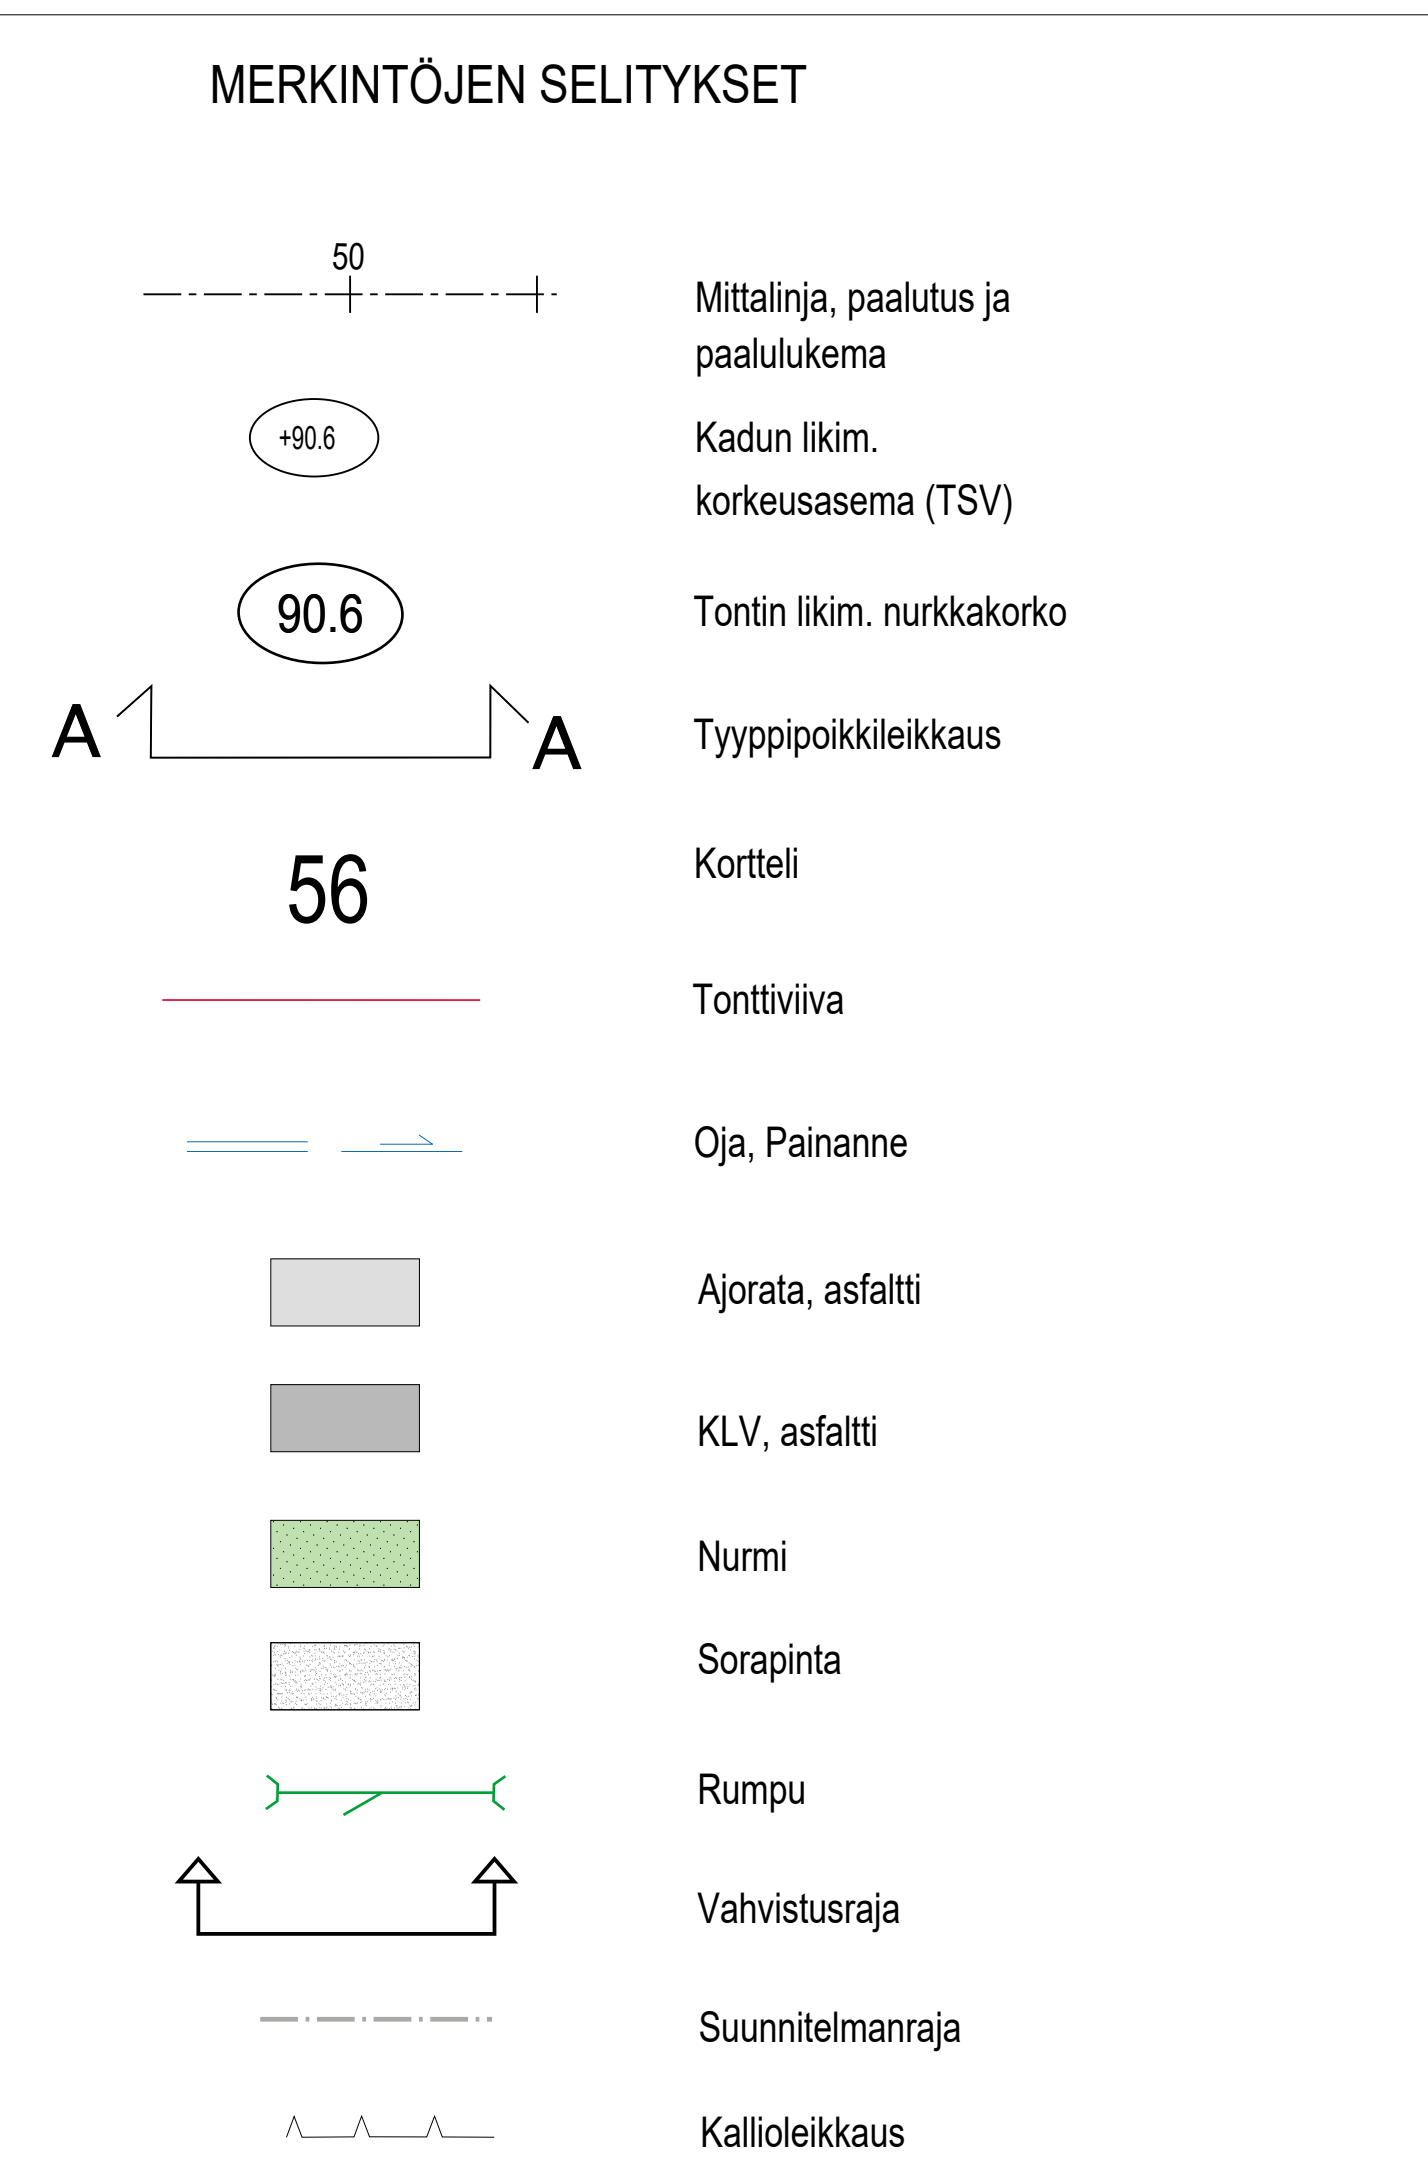

KORKEUSJÄRJESTELMÄ N2000		KOORDINAATTIJÄRJESTELMÄ ETRS-GK27	
MUUTOS/TÄYDENNYS		PÄIVÄYS	NIMI
Kohde PIRTTI 34 RAHIKUJA		Piirustuksen sisältö ASEMAPIIRUSTUS 1:500 POIKKILEIKKAUKSET 1:100	
		Piirustuslaji KATU- JA HULEVESISUUNNITELMA	
KUOPIO KAUPUNKISUUNNITTELUPALVELUT, KUNNALLISTEKNINEN SUUNNITTELU PL 1097 (SUOKATU 42), 70111 KUOPIO (017)182 111, www.kuopio.fi		Päiväys	8.9.2025
		Hyv.	Ari Räsänen
		Tark.	Jukka Eskelinen
		Suunn.	
		Piirt.	
		Suunn. alue	135
		As.nro	8471/2024
		Projektitno	0234
		Piir. nro	1
 Ramboll Finland Oy Puutarhakatu 9 70300 Kuopio puh. 020 755 611		Suunn.alo	Työnro
		TKA	1510088165
		hyv.	
		Piirustusnro	1
		Muutos	
suunnittelija	piirt.	tark.	pvm
Tuomas Turunen	HKau	Teemu Matilainen	8.9.2025