




Poikkileikkaus A - A, 1:200

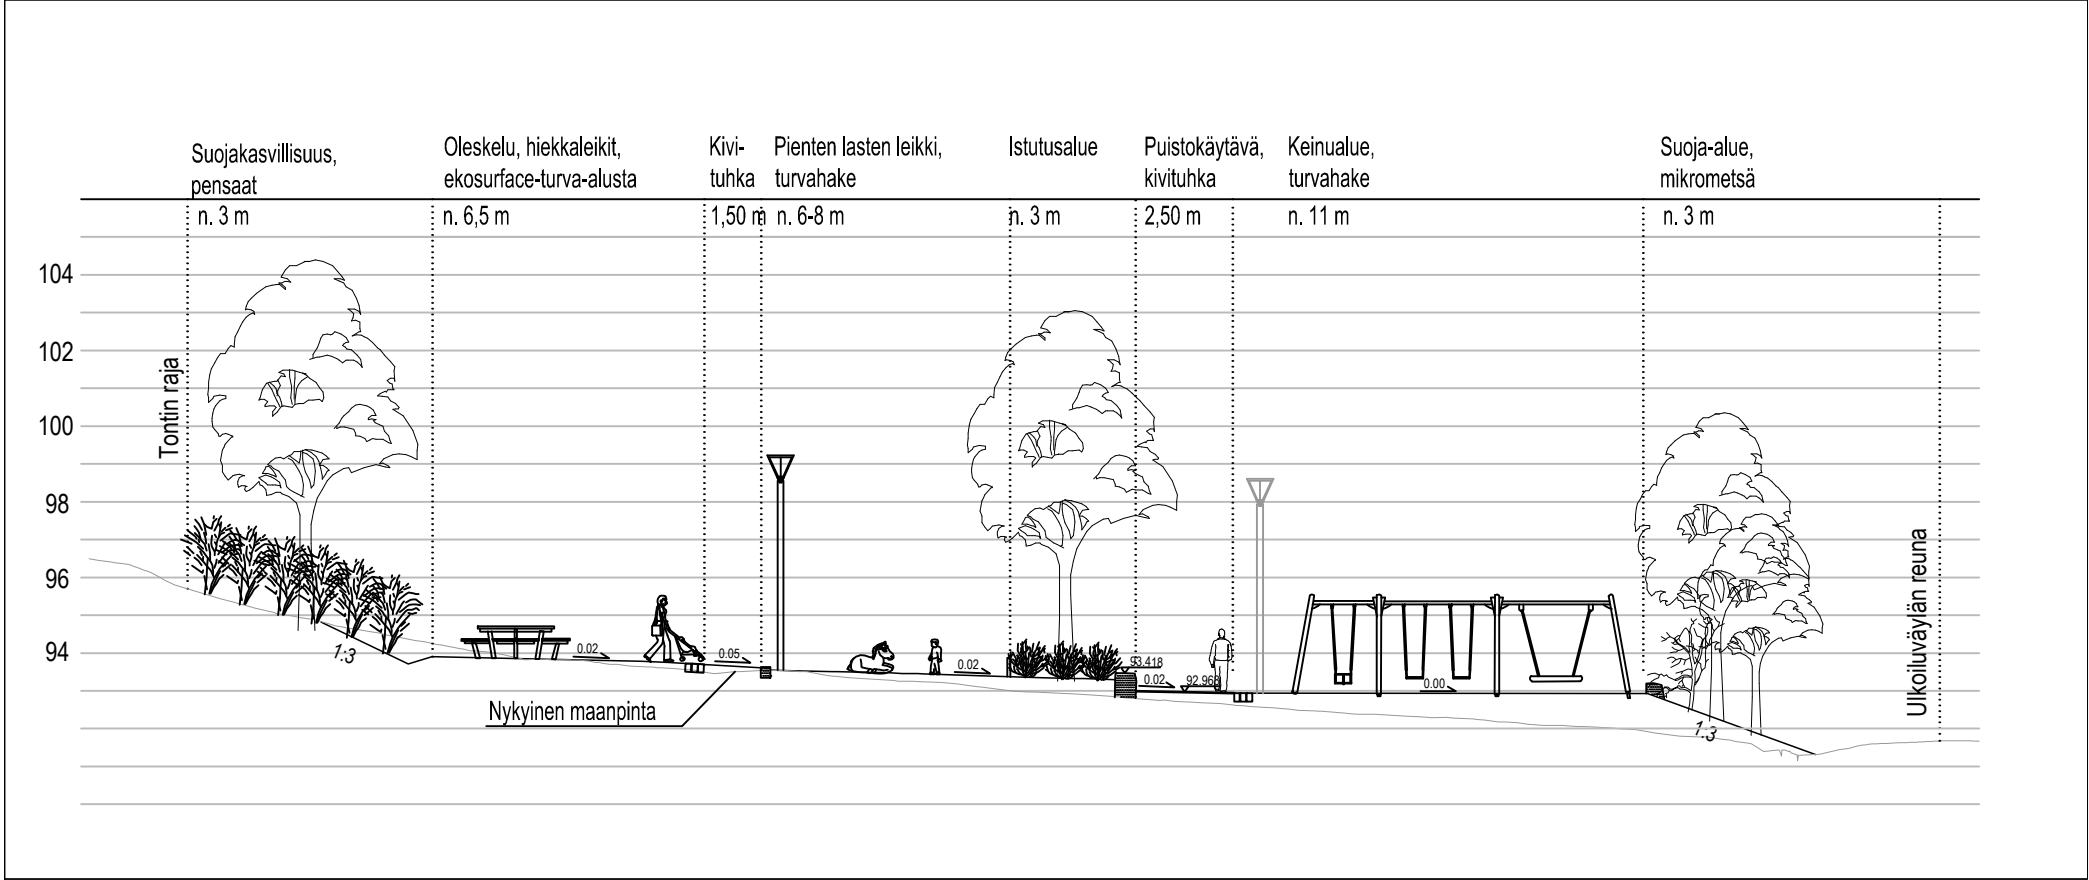

Poikkileikkaus B - B, 1:200

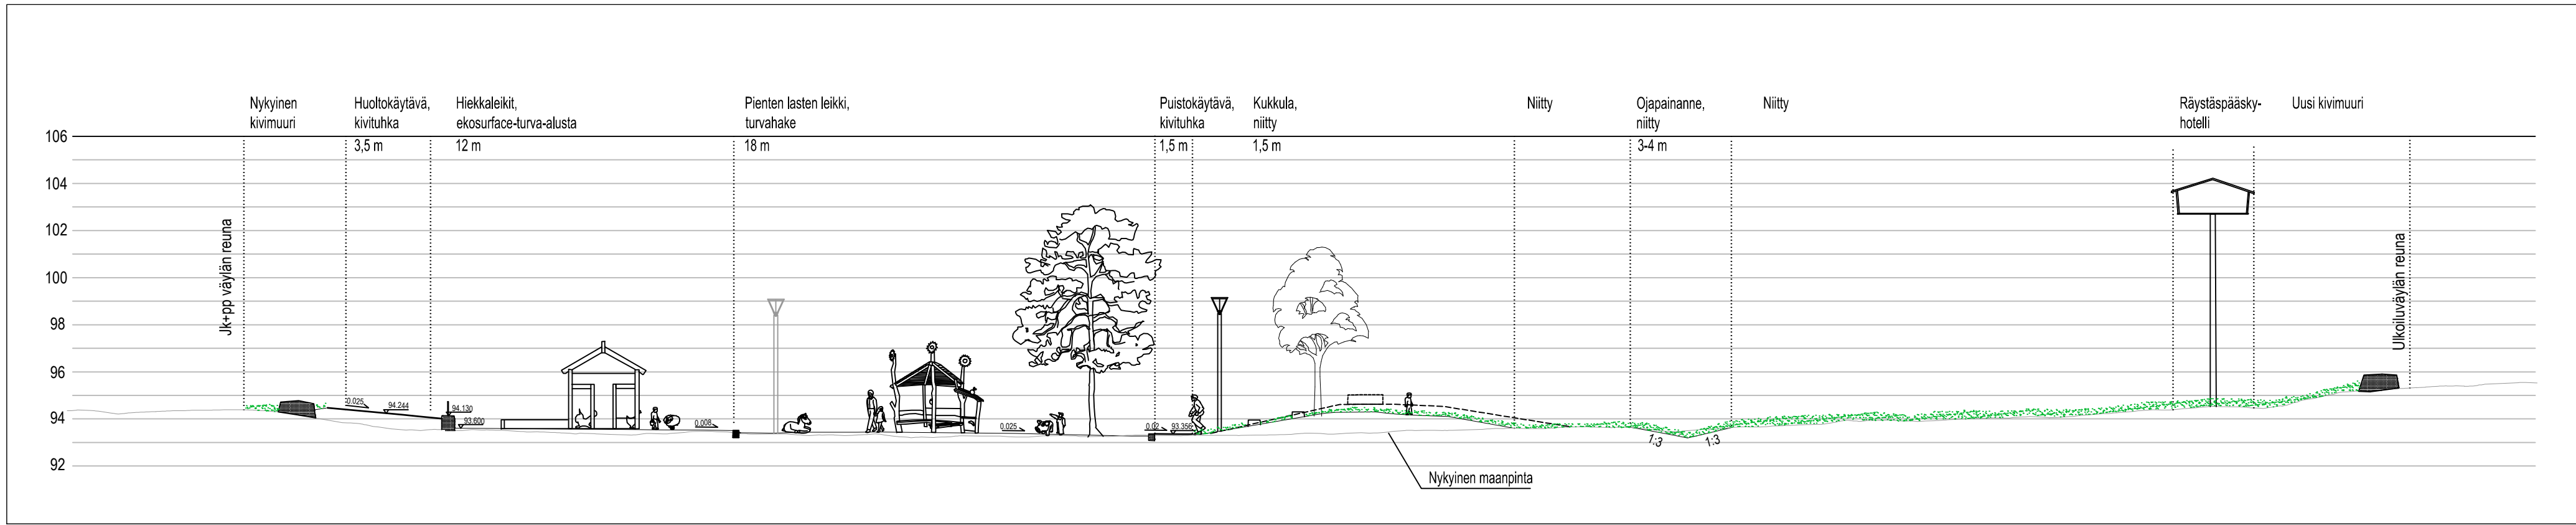

Poikkileikkaus C - C, 1:200

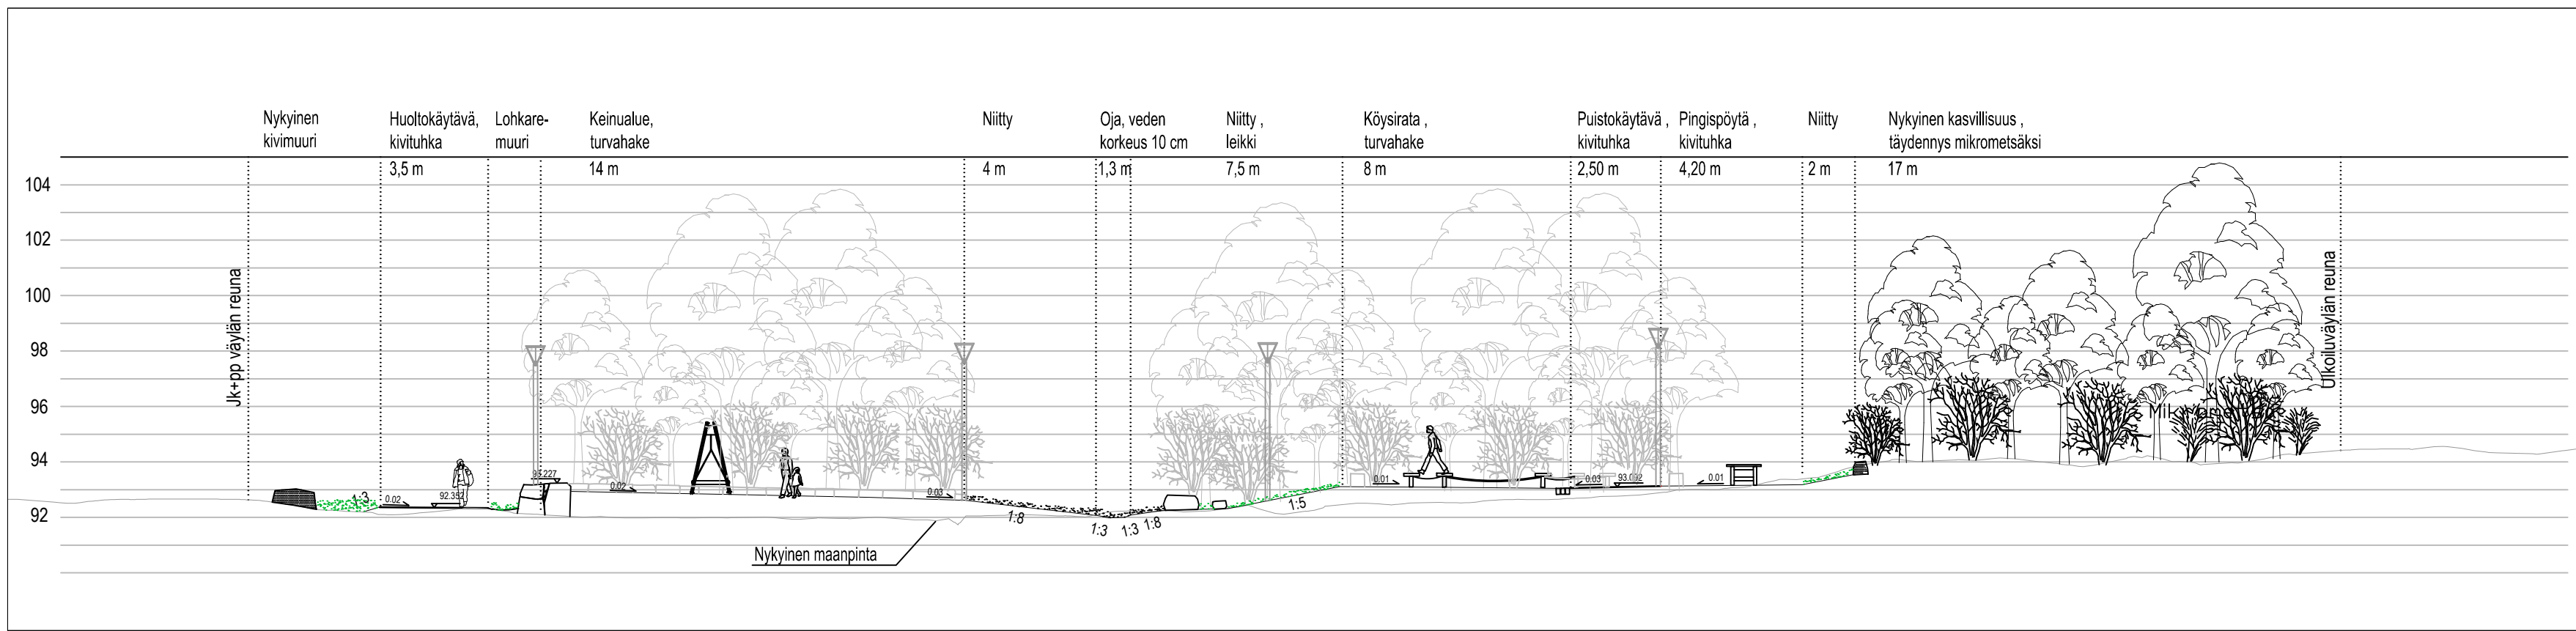

KORKEUSJÄRJESTELMÄ N2000
KOORDINAATTIJÄRJESTELMÄ ETRS-GK27

C		
B		
A		
MUUTOS/TÄYDENNYS		PÄIVÄYS
Kohde		NIMI
HILTULANLAHTI 36		Piirustuksen sisältö
MATKUSRINTEEN		Mittakaava
KORTTELILEIKKIPAikka		1:200
		Piirustusloji
		VIHERSUUNNITELMA
		Päiväys
		Suunn. alue
		J15
		Hyv.
		Ari Räsänen
		As.nro
		4672/2025
		Asemok. tark.
		Projektiro
		2742
		Suunn./Tark.
		V-V. PÄÄKKÖNEN/S. NIEMINEN
		Piir. nro
		A802
		Piir.
		Suunnittelija
		Tuula Karhunen
		Projektipäällikkö
		Juha Antila

DESTIA
A COLAS COMPANY

DESTIA OY, Infra-suunnittelu
Ohjelmakaari 10
40600 JYVÄSKYLÄ
020 444 11 (vaihde)
etunimi.sukunimi@destia.fi