




Tyypipoikkileikkaus 1-1

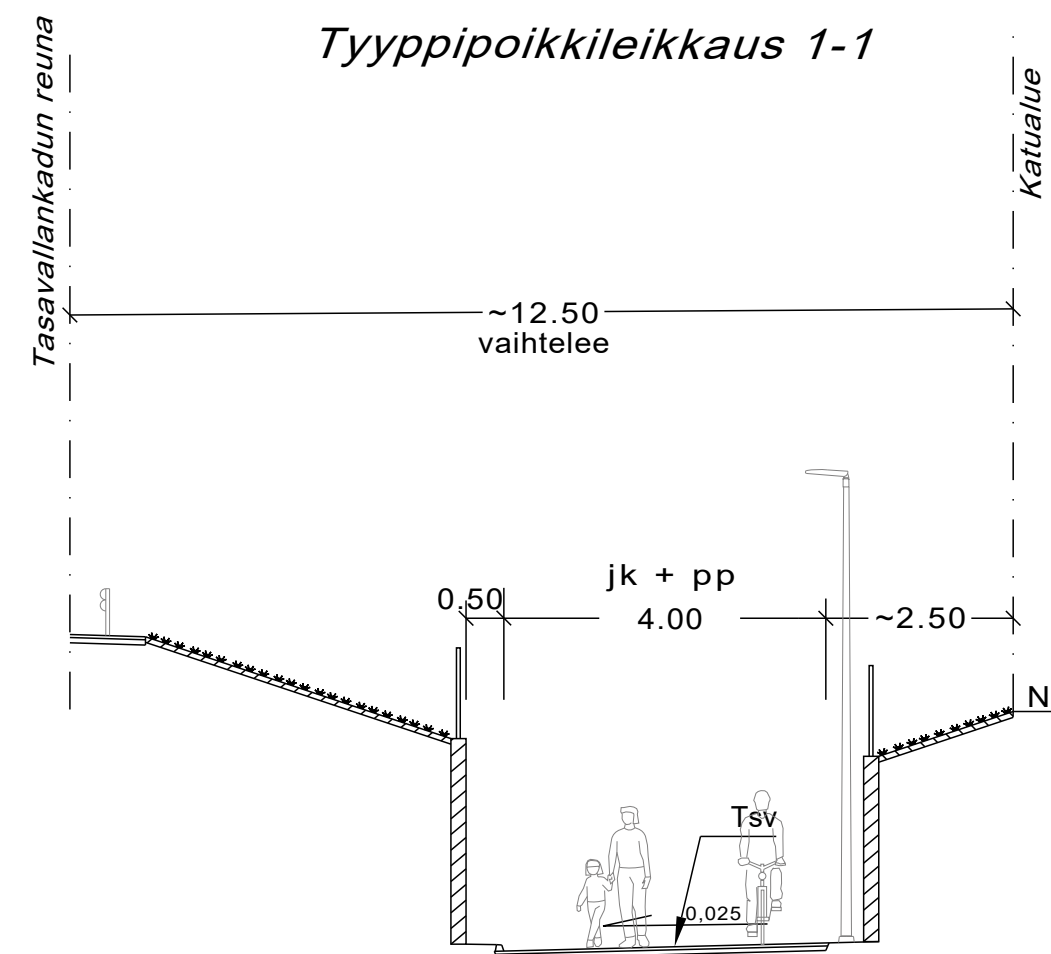


Tyypipoikkileikkaus 2-2

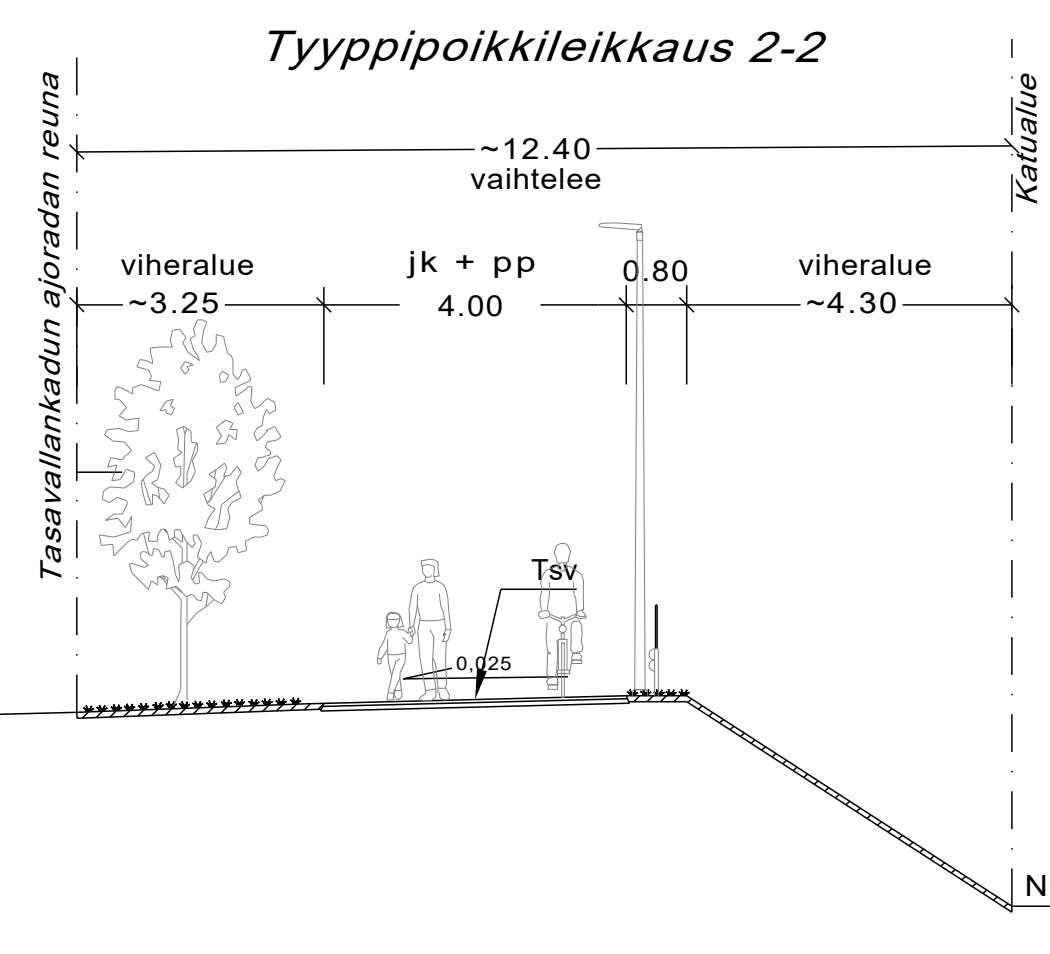


Työppöikkileikkaus 3-3

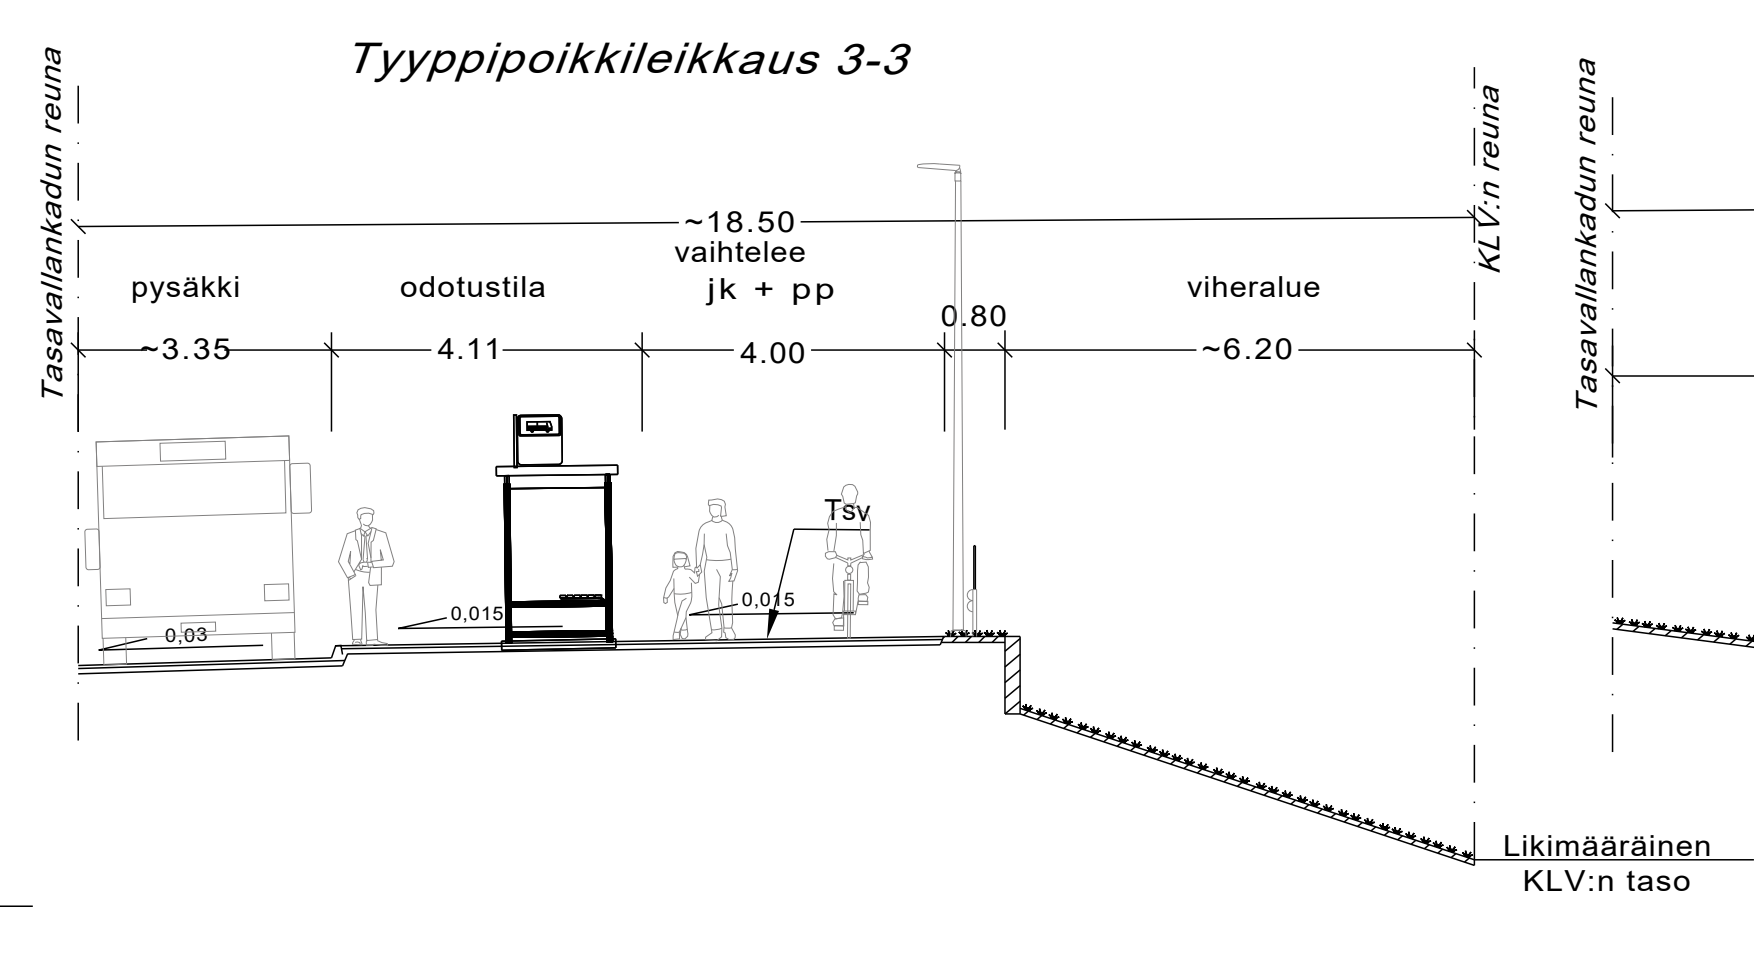


Tyypipoikkileikkaus 4-4

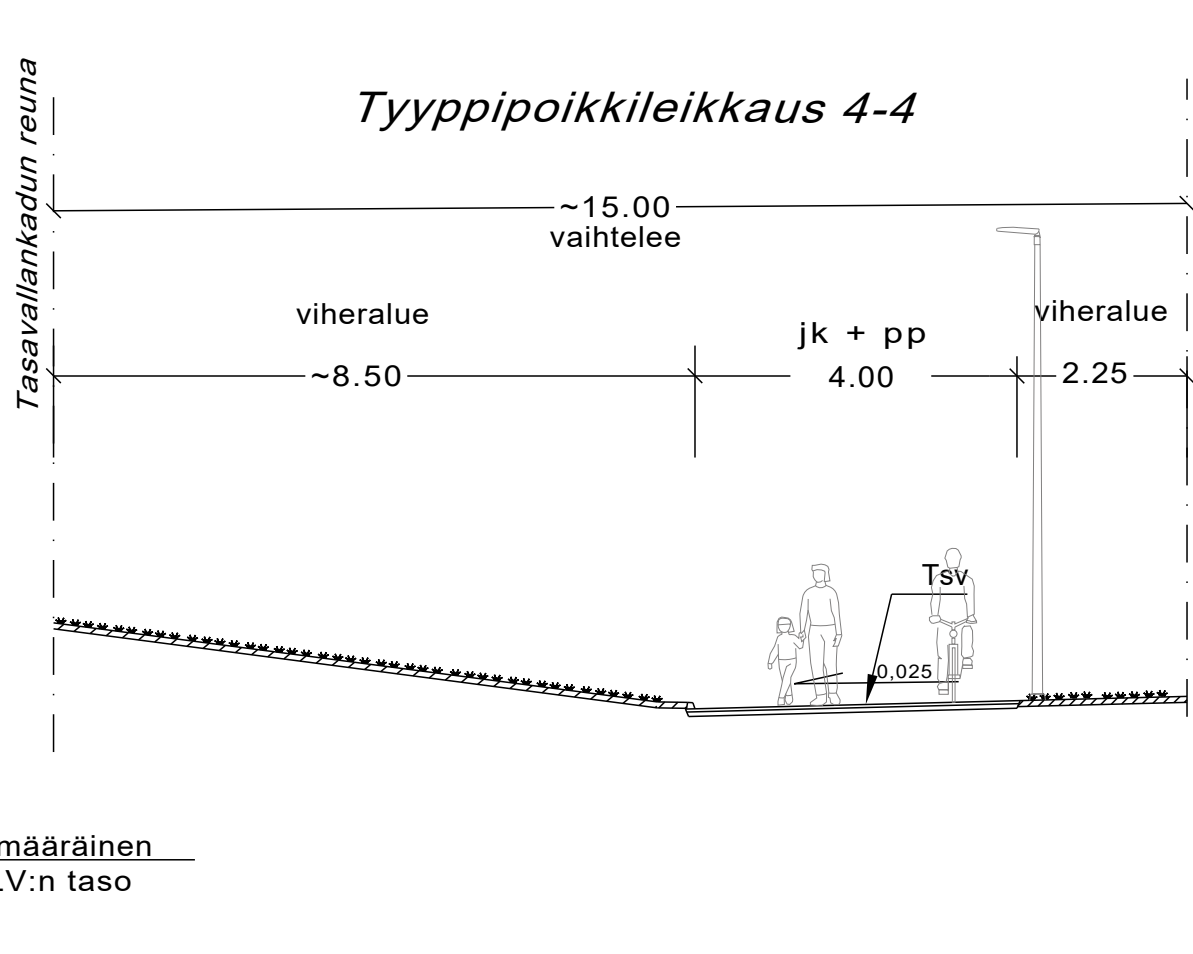


Tyypipoikkileikkaus 5-5

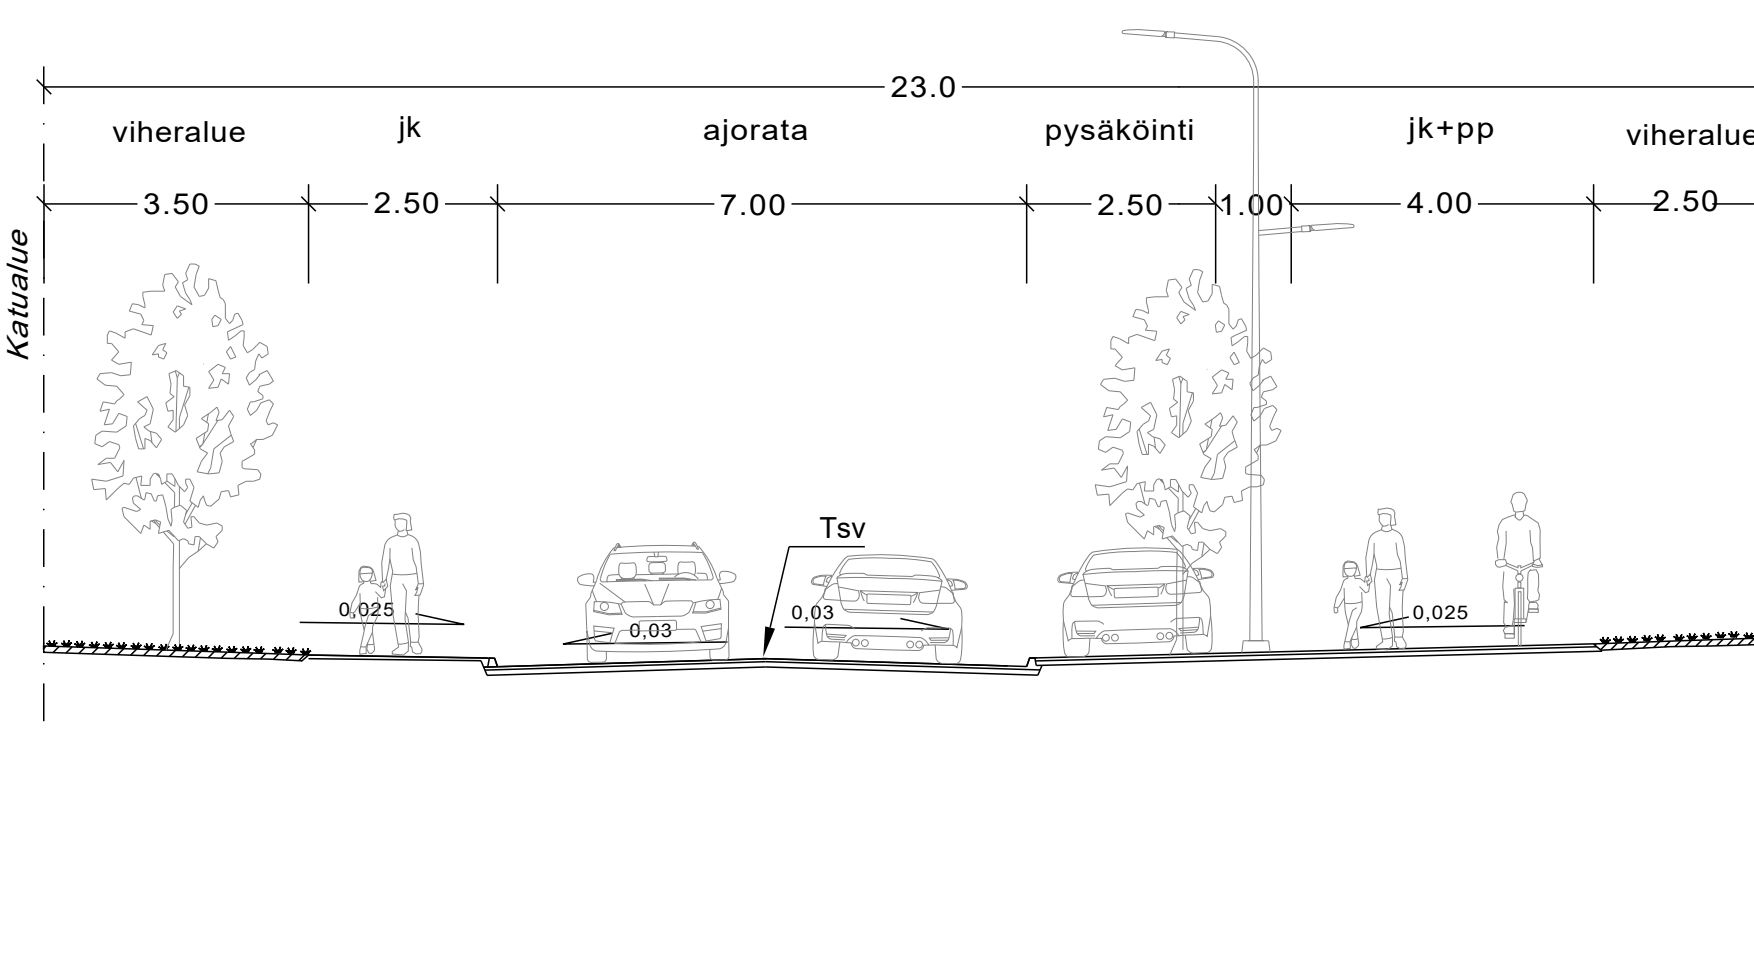


Tyypipöikkileikkaus 6-6

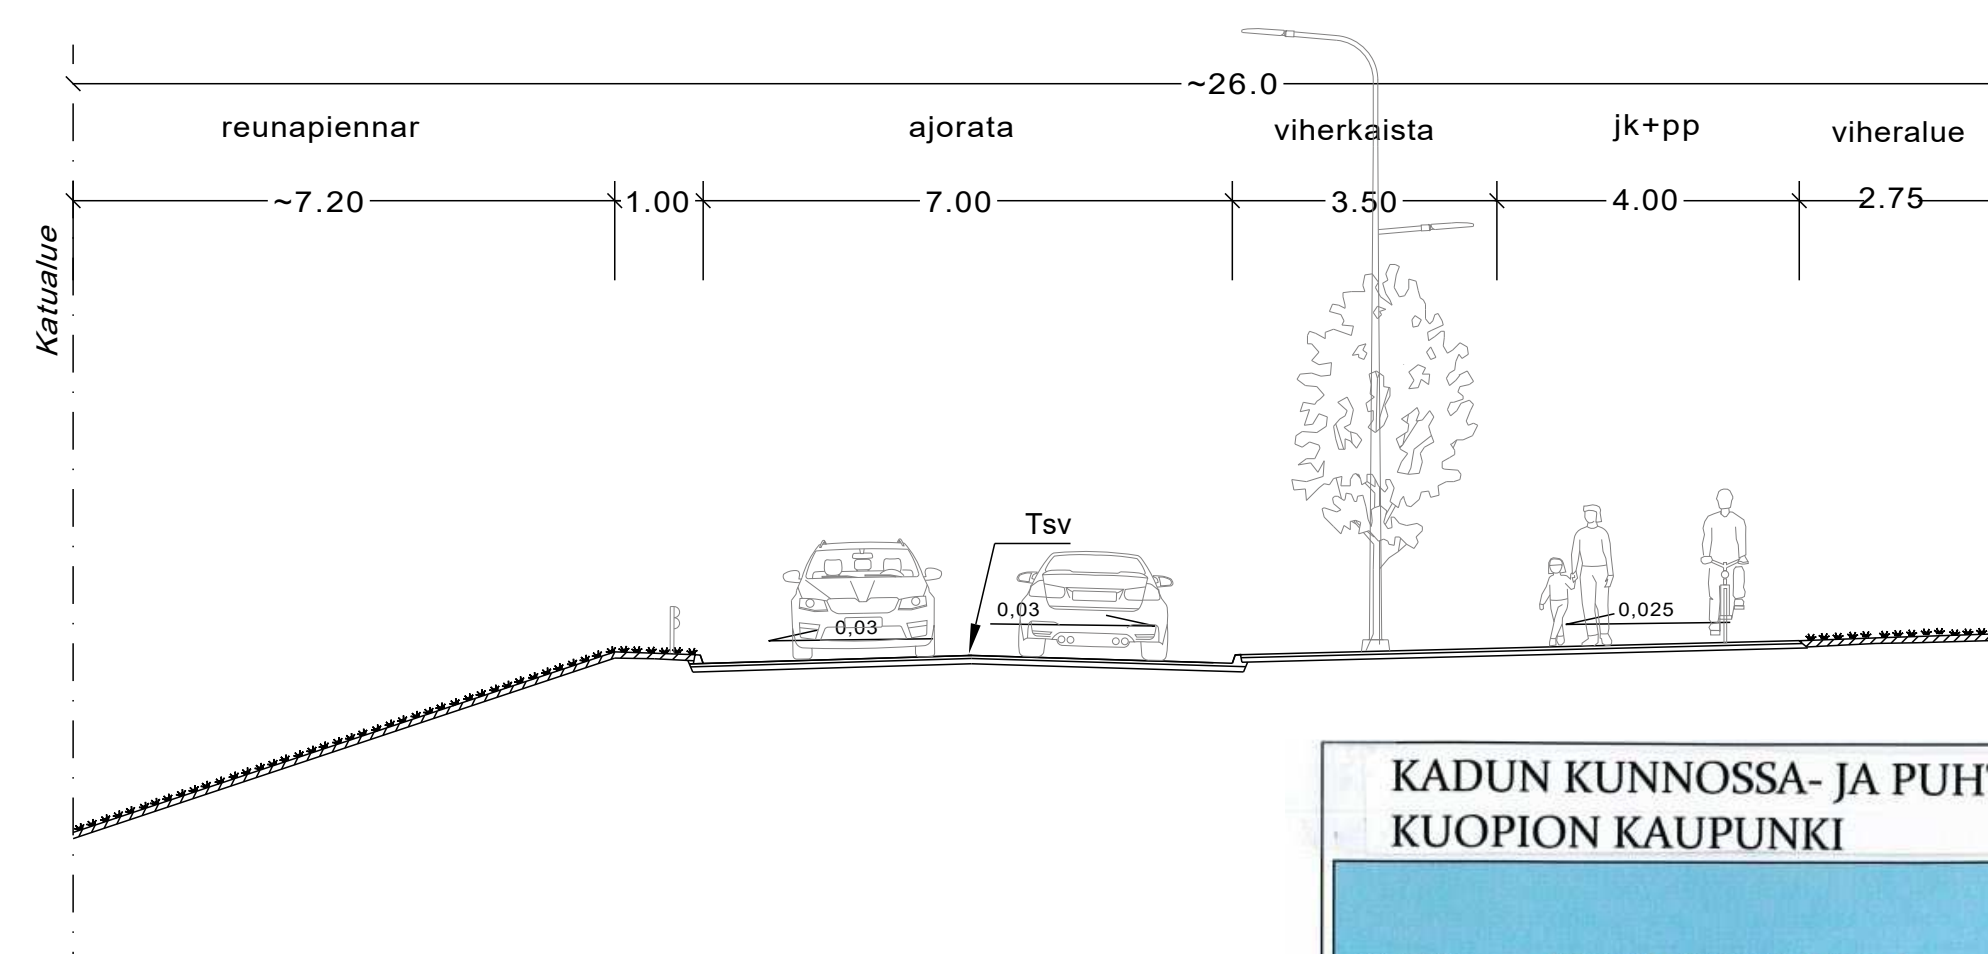


Tyyppipoikkileikkaus 9-9

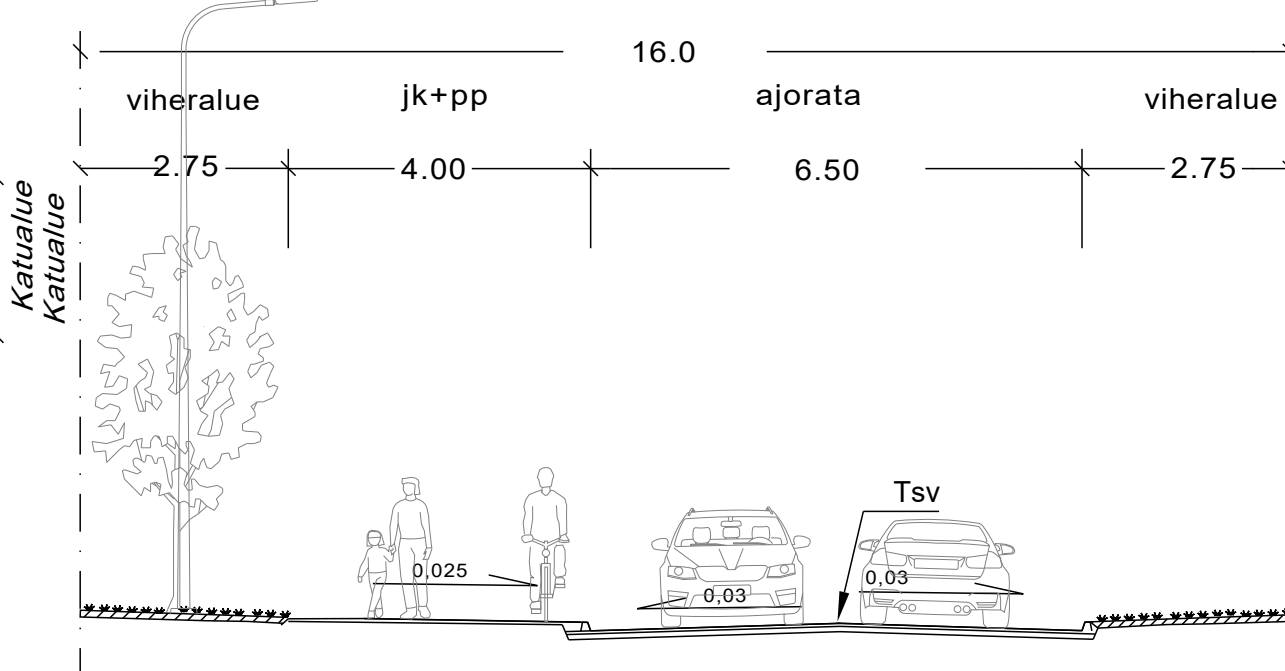


Tyypipoikkileikkaus 10-10

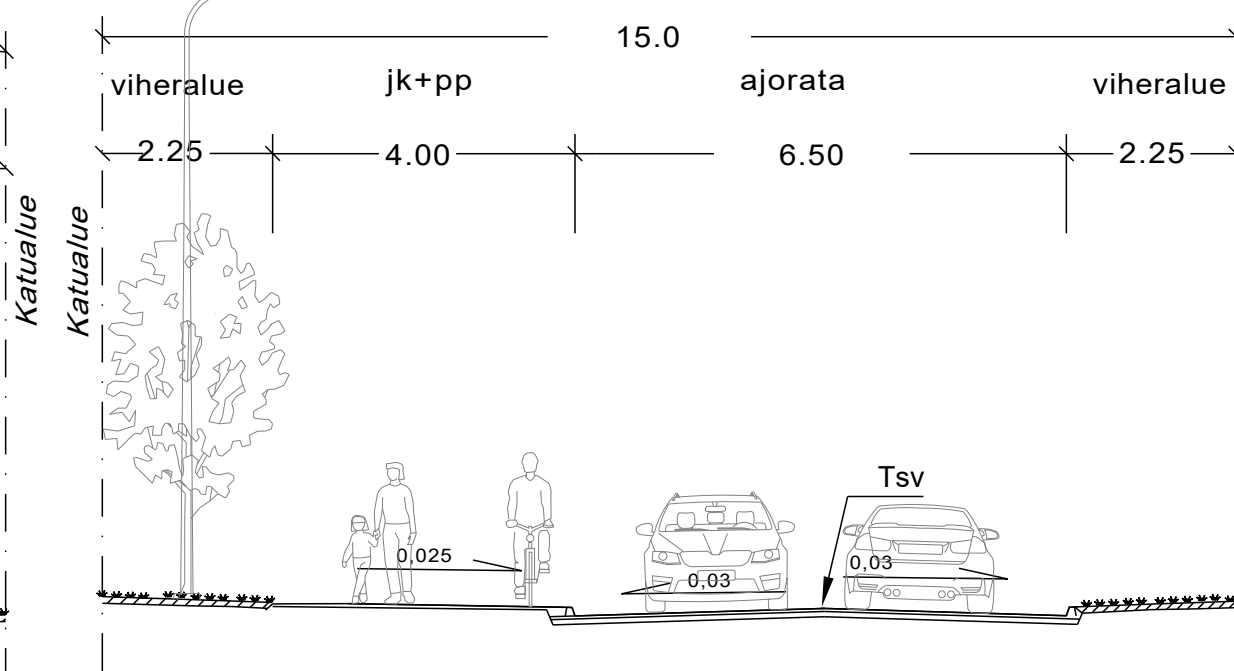


Tyypipoikkileikkaus 7-7

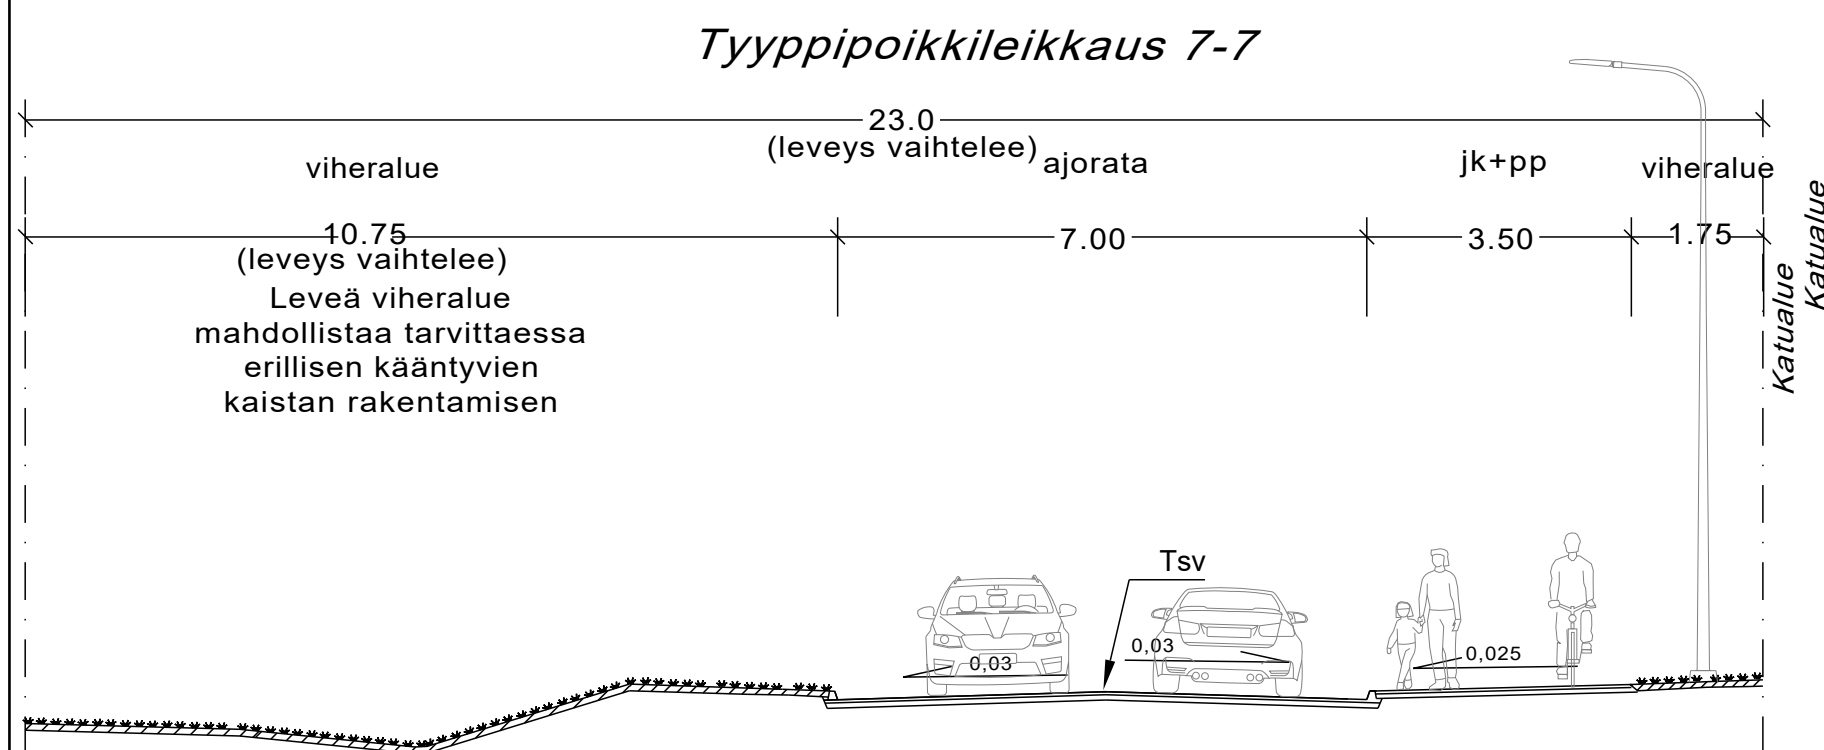



Tyyppipoikkileikkaus 8-8

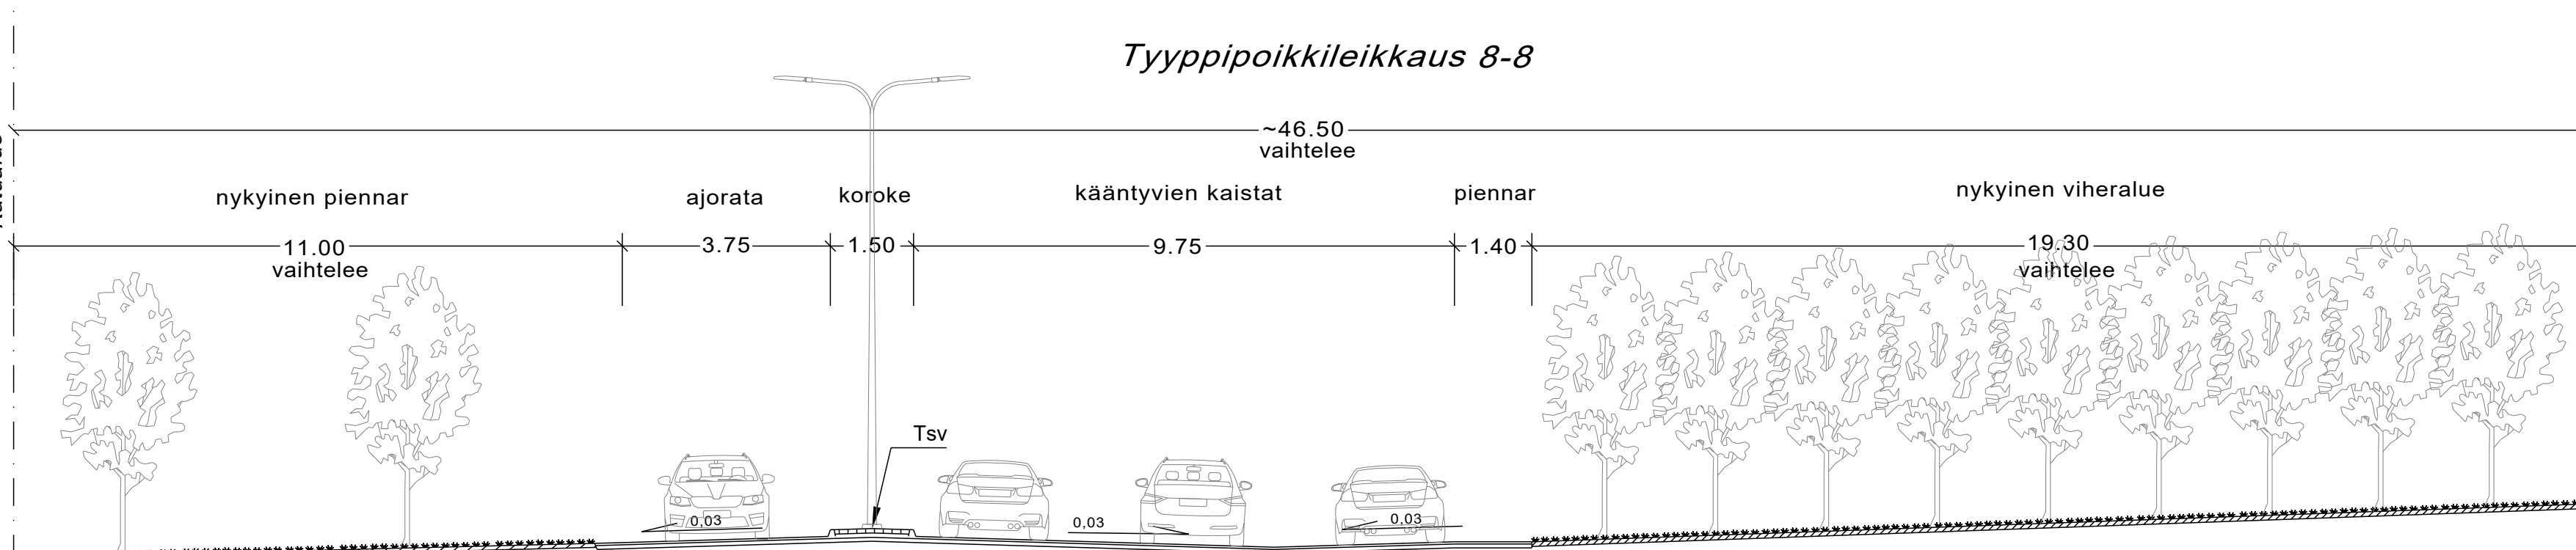






Tyypipoikkileikkaus 11-11

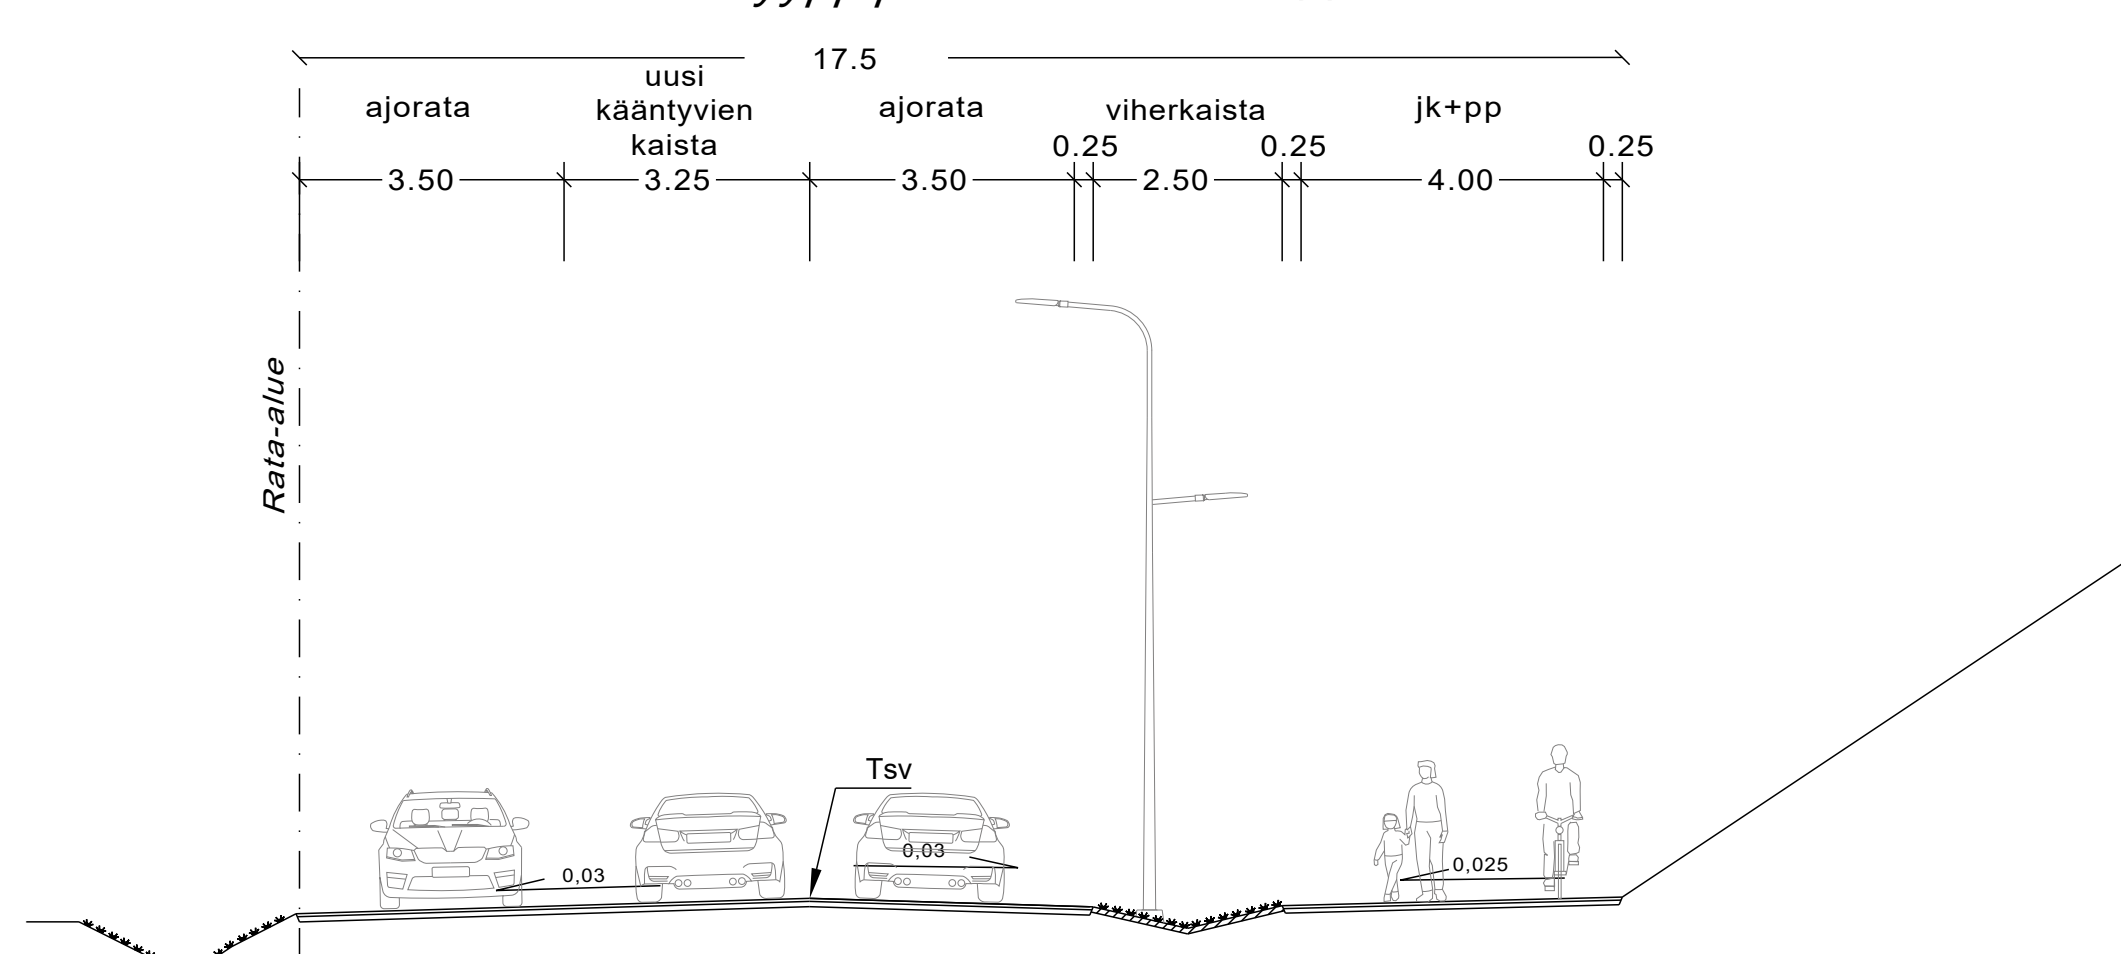


Tyypipoikkileikkaus 12-12

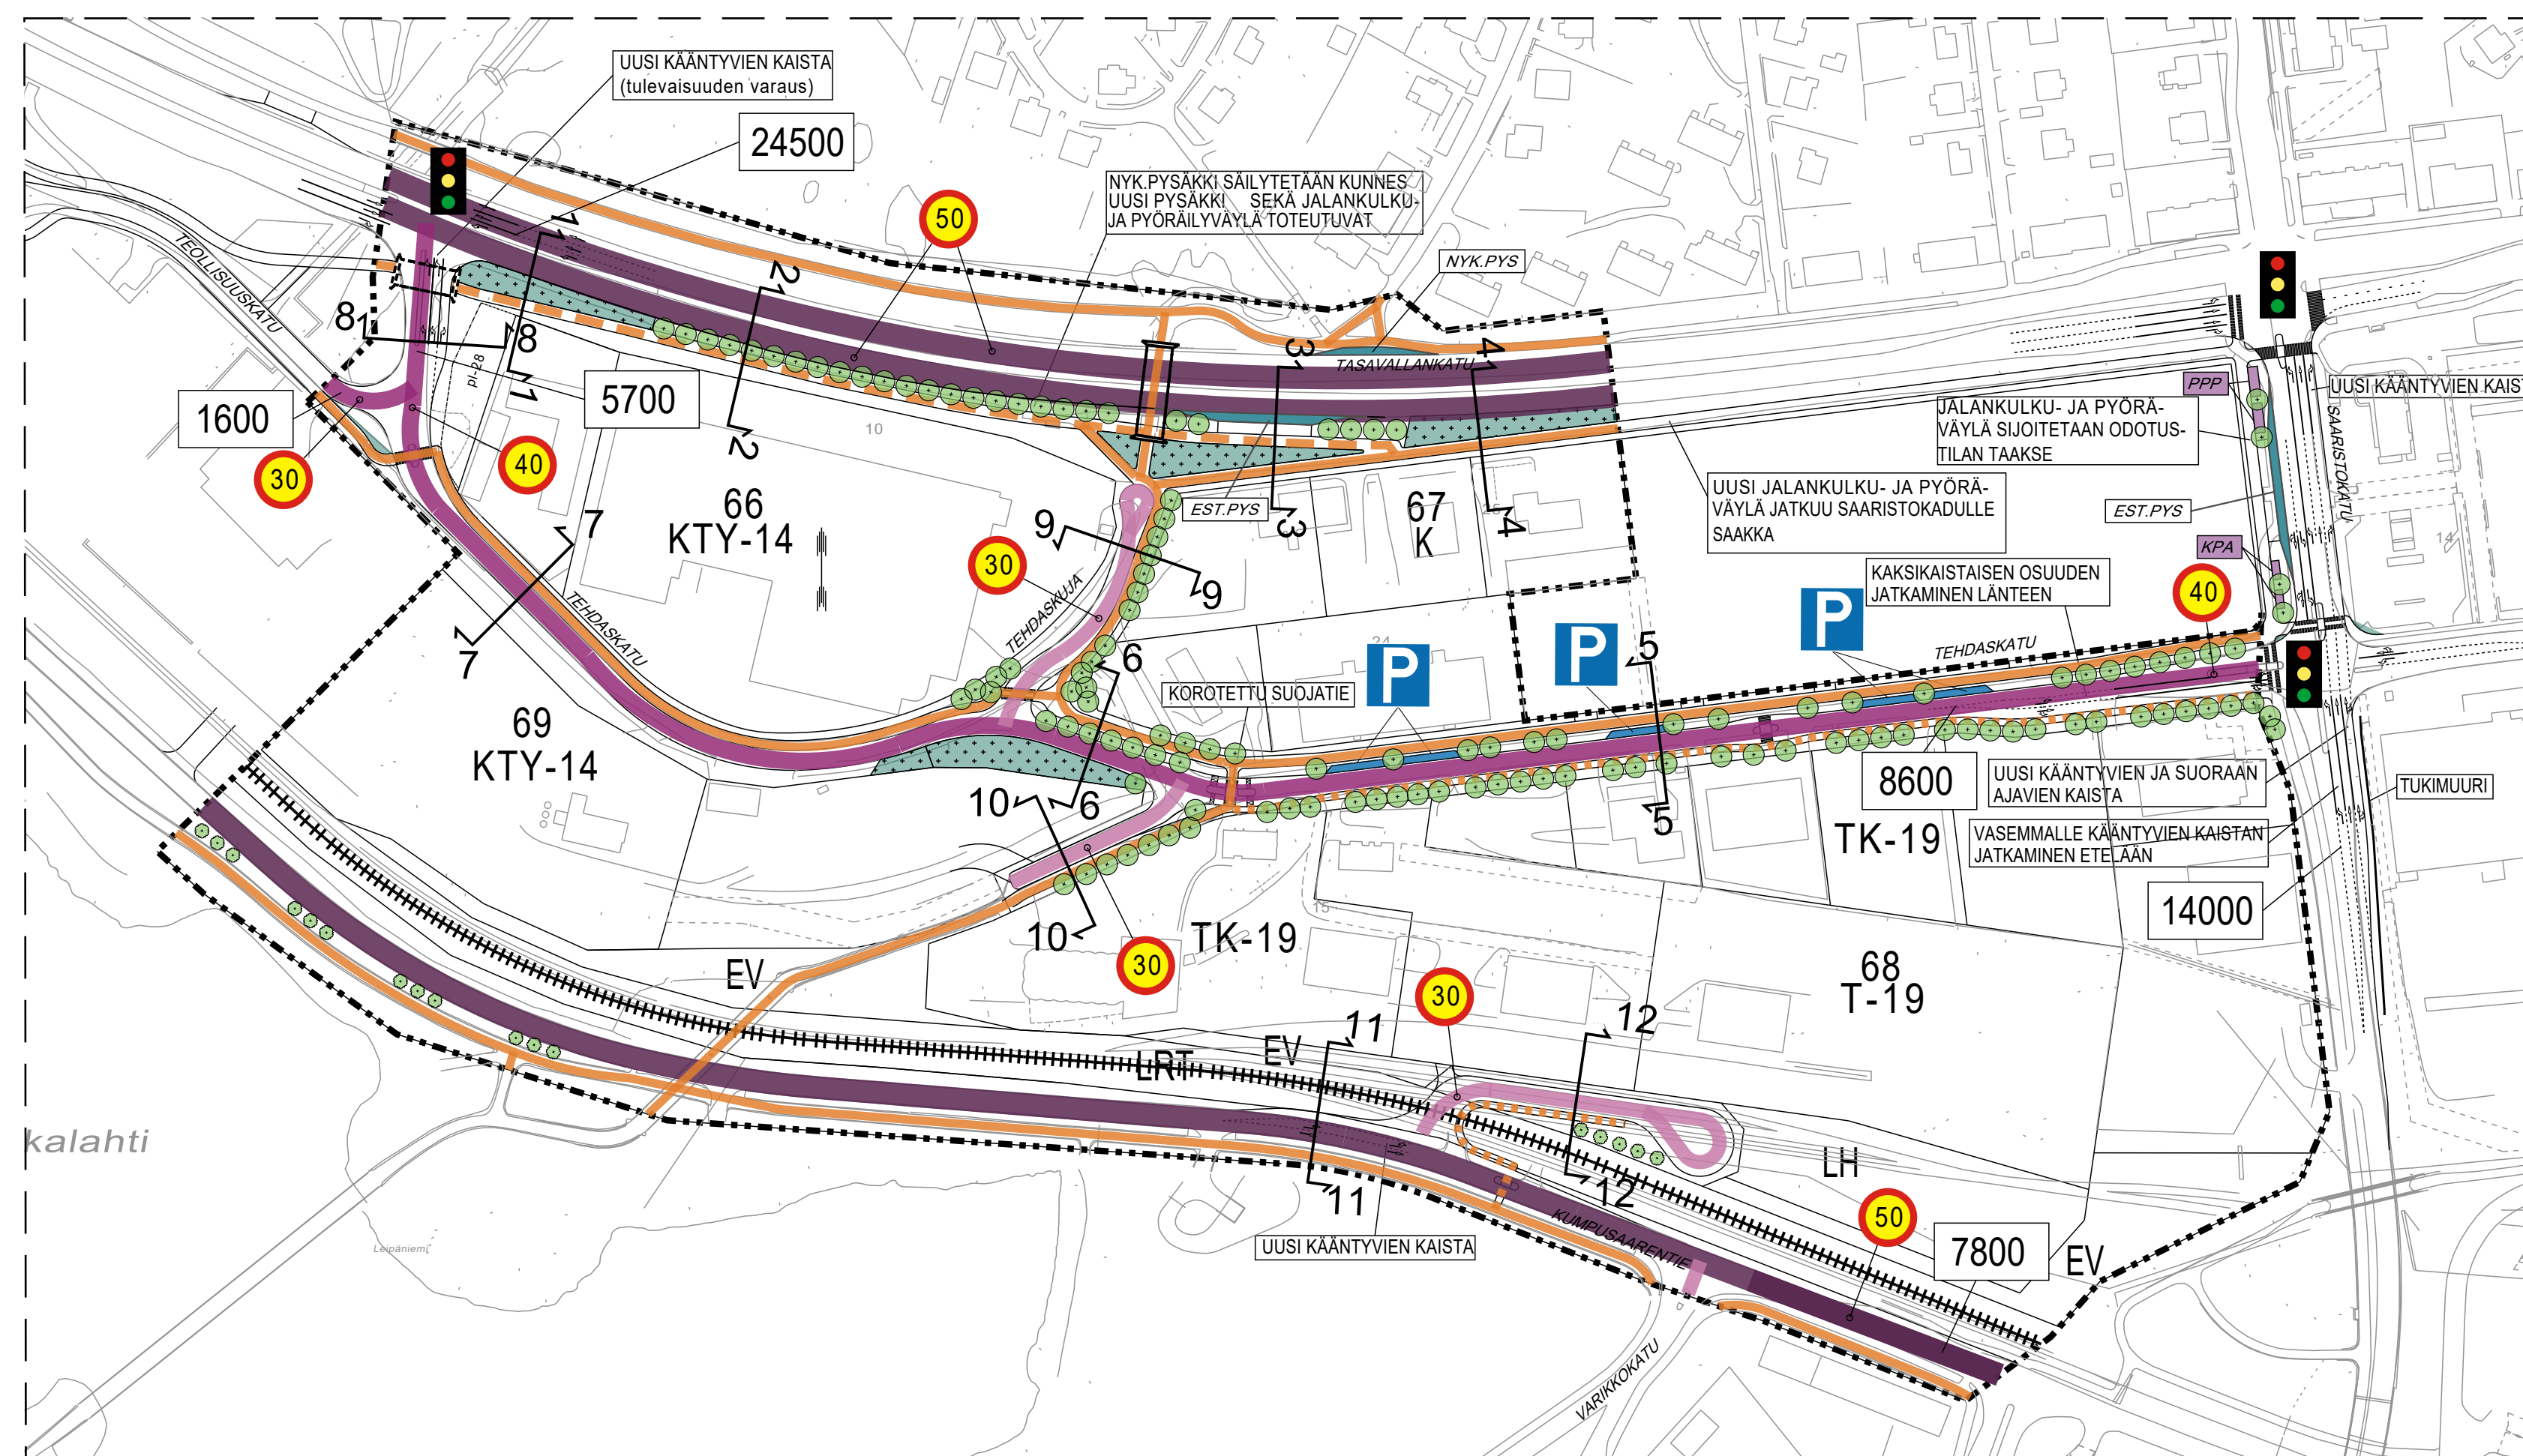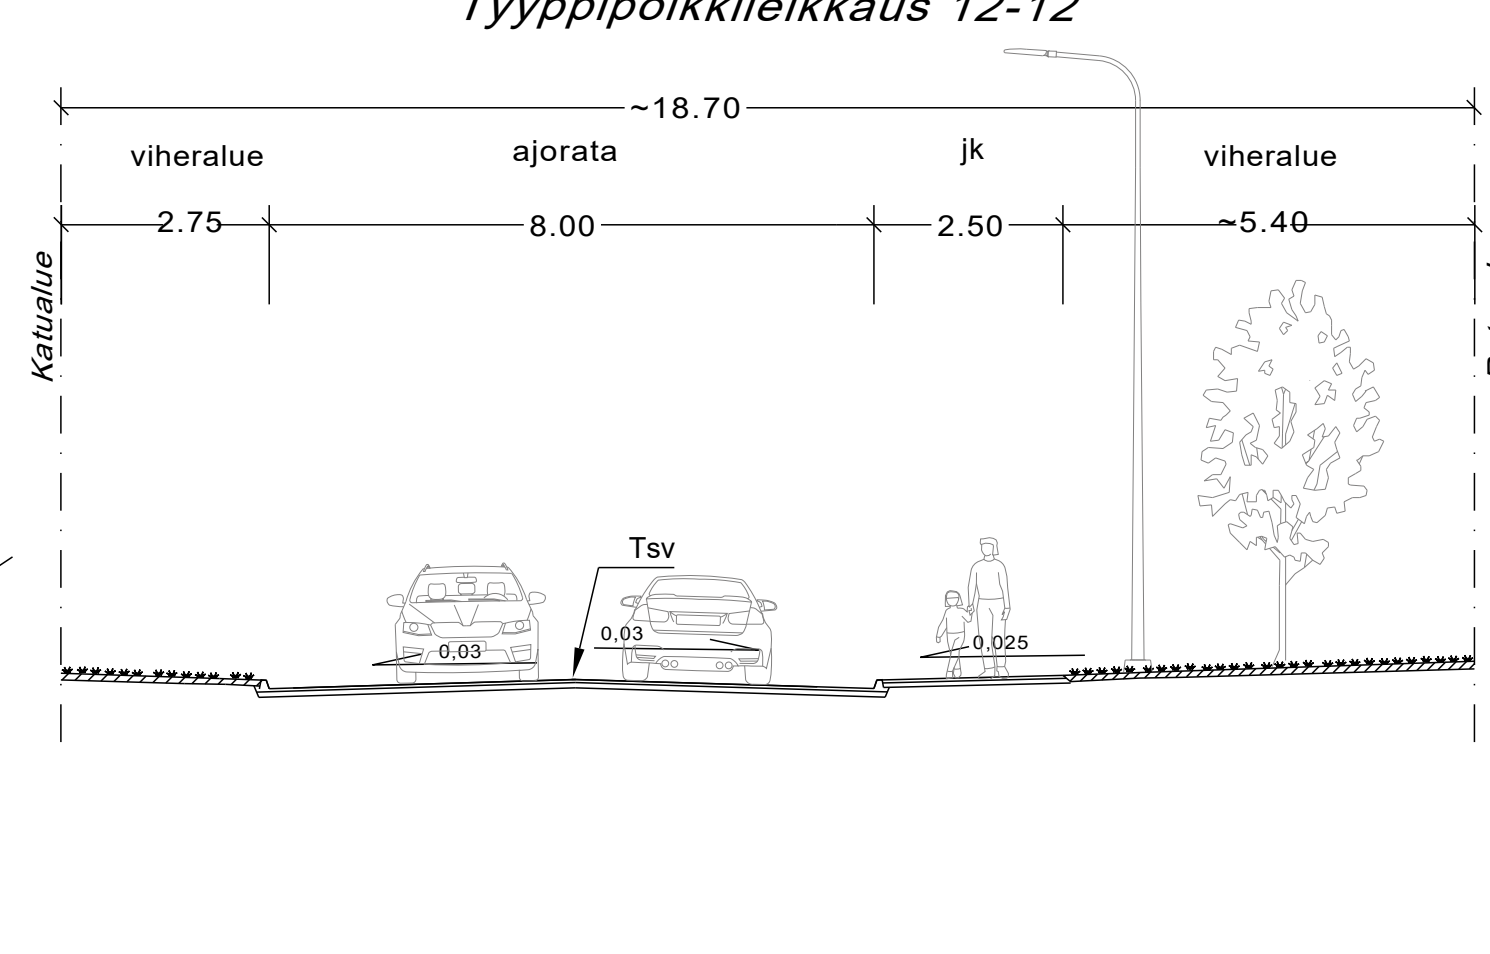

MERKINTÖJEN SELITYKSET

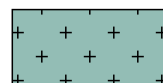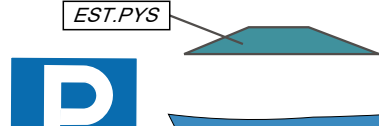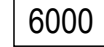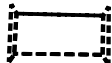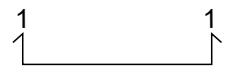- | | |
|---|--|
|  | Pääkatu (kunnossapitoluokka 1) |
|  | Kokooajakatu (kunnossapitoluokka 2) |
|  | Tonttikatu (kunnossapitoluokka 3) |
|  | Yhdistetty pyörätie ja jalkakäytävä |
|  | Yhdistetty pyörätie ja jalkakäytävä
Mahdollinen tulevaisuuden väylä |
|  | Jalkakäytävä |
|  | Istutettava katupuu |
|  | Metsitys |
|  | Liikennevalo-ohjattu liittymä |
|  | Rautatievaraus |
|  | Esteetön bussipysäkki |
|  | Pysäköintipaikka |
|  | Pyöräpysäköinti ja kaupunkipyöräasema |
|  | Ennustettu liikennemäärä
(ajoneuvoa/vrk) |
|  | Nopeusrajoitus |
|  | Alikuku |
|  | Mahdollinen tulevaisuuden alikuku |
|  | Leikkaus |

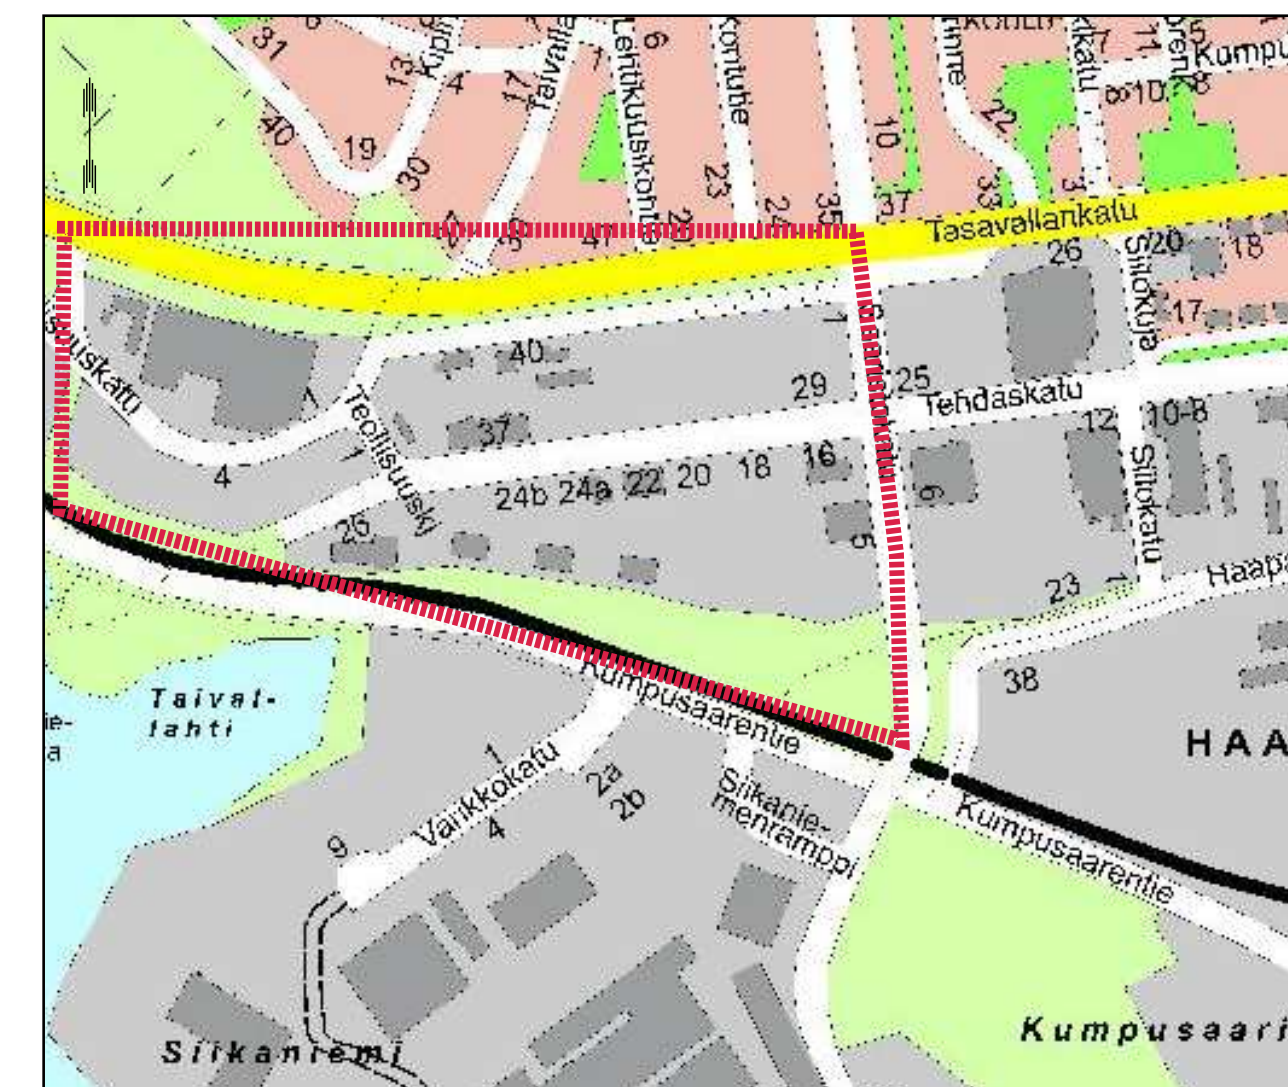

KORKEUSJÄRJESTELMÄ N2000
KOORDINAATTIJÄRJESTELMÄ ETRS-GK27

C			
B			
A	MALLOS/TÄYDENNYS	SÄIKKIS	KMS
008 HAAPANIEMI		Pirustuksen sisältö	Mittakaava
891 TEHDASKADUN YRITYSALUE		ASEMAPIIRUSTUS	1:2000
LIKENNEVERKKOSUUNNELMA		POIKKEALEIKKAUS	1:100
		Pirustuskulaj	
		LIIKENNE	
		Päiväys	Suunn. alus
		15. 1. 2024	108
		m.p.	Arv.
		Asemaa tark.	Tekijäkoko
		Suunn. Tark.	
		Piiri	M NISKANEN
		J.LIIVANEN	Piir. ero
			1