


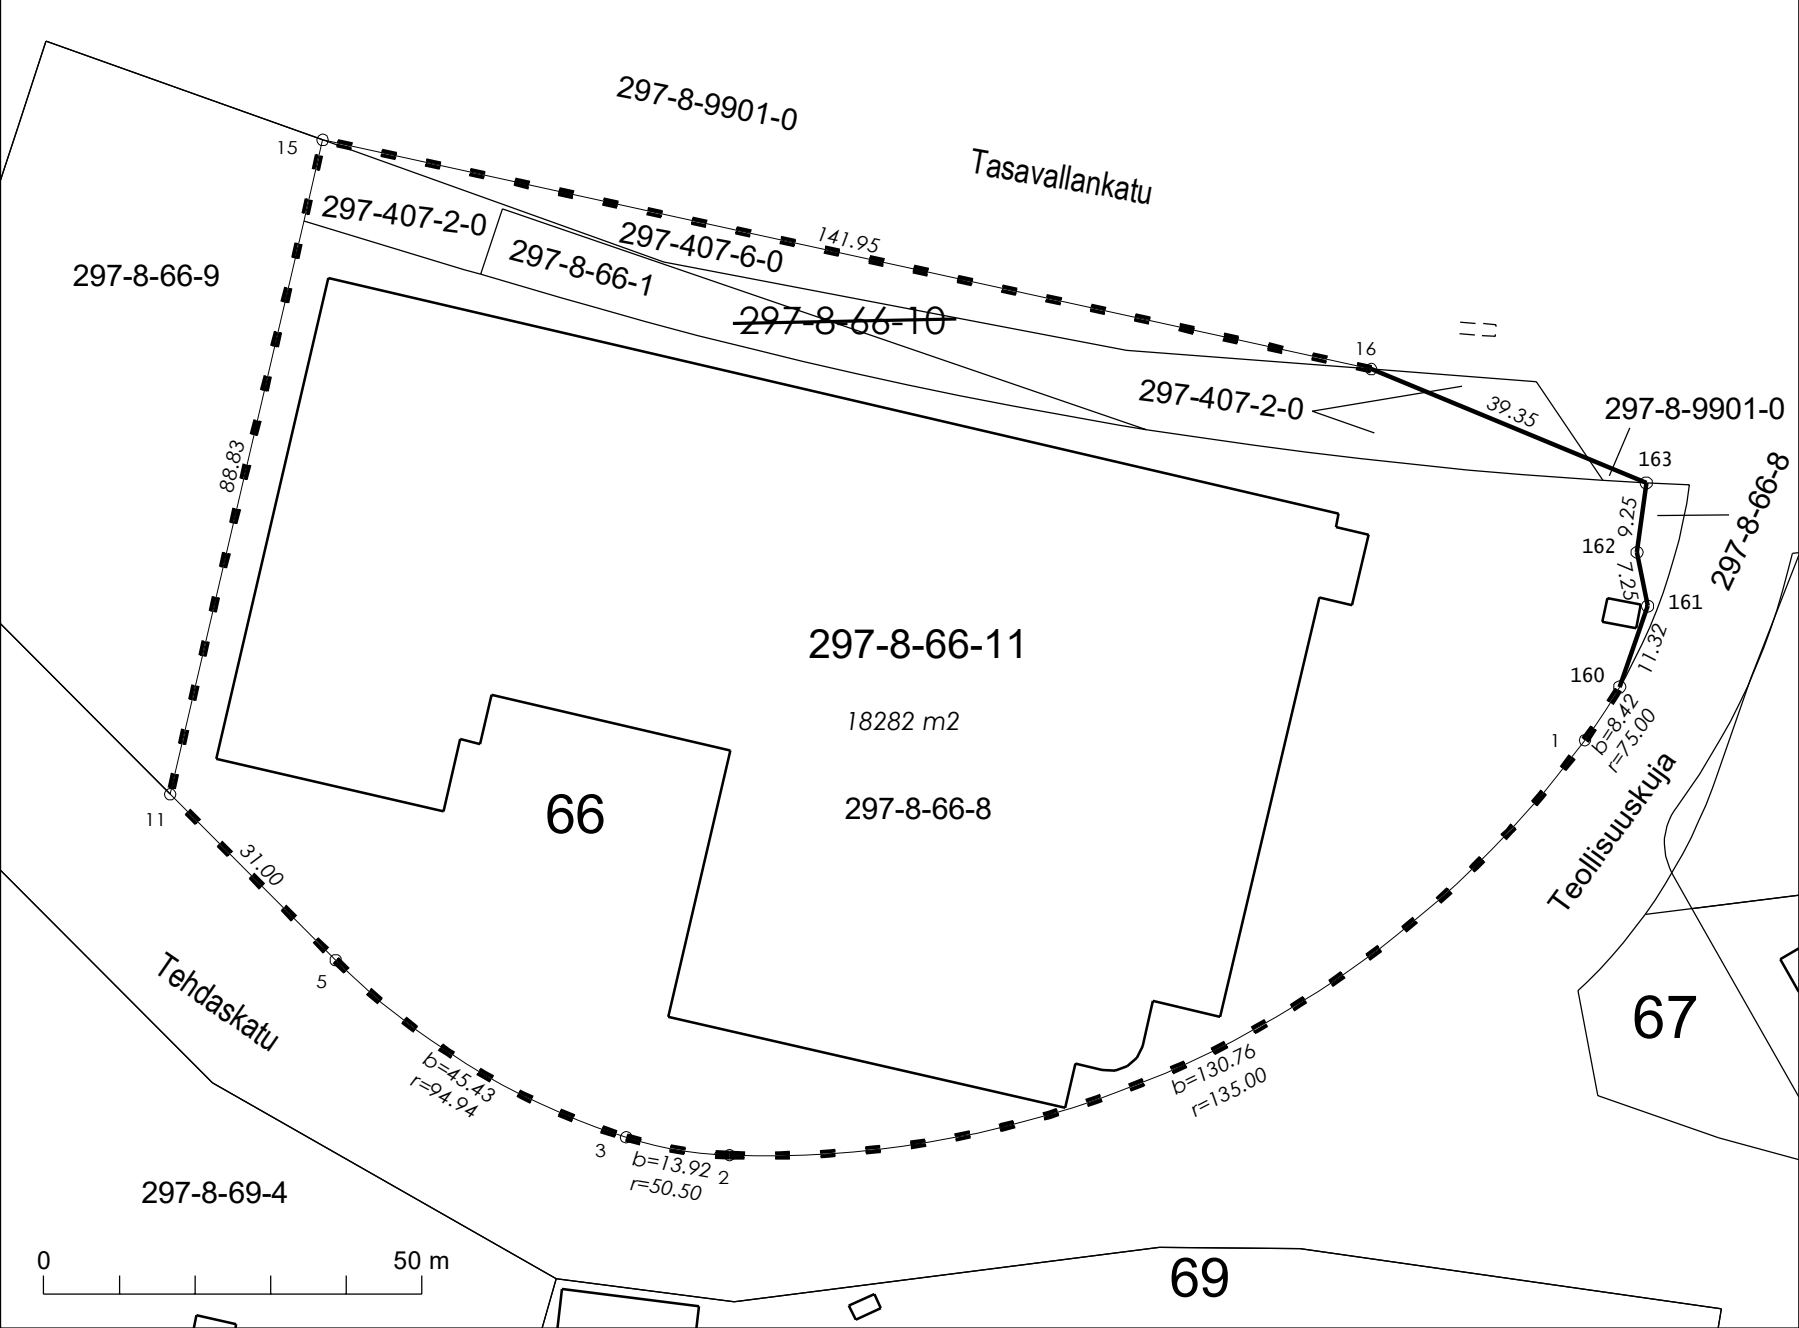

COORDINAATTILUETTELO - ETRS-GK27

N:O	X	Y
1	6975289.011	27533347.308
2	6975234.143	27533234.202
3	6975236.497	27533220.525
5	6975259.922	27533182.109
11	6975281.873	27533160.220
15	6975368.386	27533180.385
16	6975338.076	27533319.062
160	6975296.052	27533351.908
161	6975306.751	27533355.619
162	6975313.866	27533354.204
163	6975323.039	27533355.429

MUODOSTUMINEN				
KIINTEISTÖ	P-ALA	OSAPINTA-ALA	KIINTEISTÖ	M-ALA
297-008-0066-0011	18282	505	297-008-0066-0001	
		16076	297-008-0066-0008	
		8	297-008-9901-0000	
		1147	297-407-0002-0000	
		546	297-407-0006-0000	

TONTTIJAKO		1:1000	ASIANRO	351/10.01.00/2024	
ASEMAKAAVA		VAHVISTETTU			
nro.	891	pvm.			
TONTTIJAOSSA MUUTTUVAT TONTIT			8, 10		
TONTTIJAON LAATI			17.01.2024		
			MUODOSTUVAT TONTIT		
			KAUPUNGINOSA	8	
LASKI	AP	Asiakirja on allekirjoitettu koneellisesti Kuopion kaupungin asianhallintajärjestelmässä. Allekirjoituksen oikeellisuuden voi todentaa kirjaamosta.	KORTTELI	66	
PIIRSI	AP		TONTIT	11	
TARK			Anu Paananen	TJNRO	3963
HYVÄKSYTTY ASEMAKAAVAN YHTEYDESSÄ					
VOIMAANTULOPÄIVÄMÄÄRÄ					