

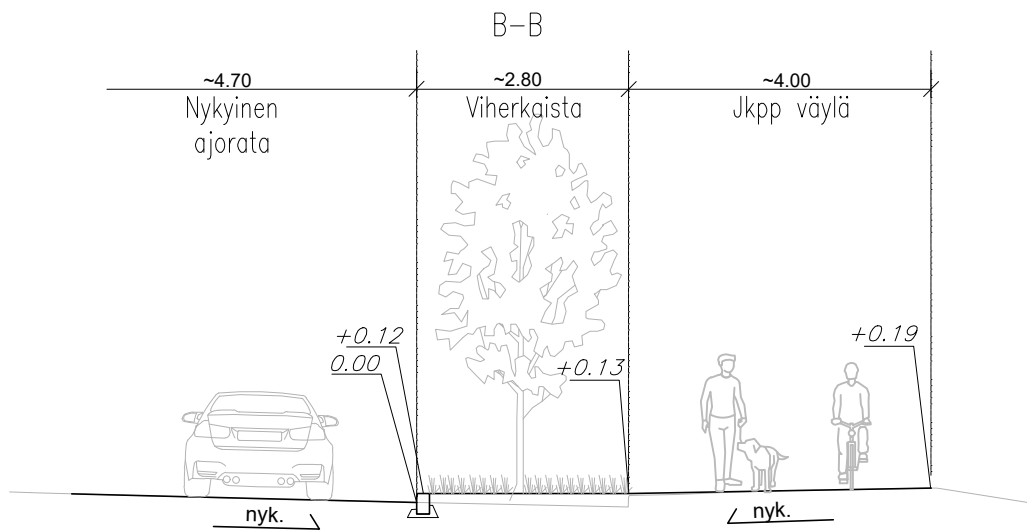
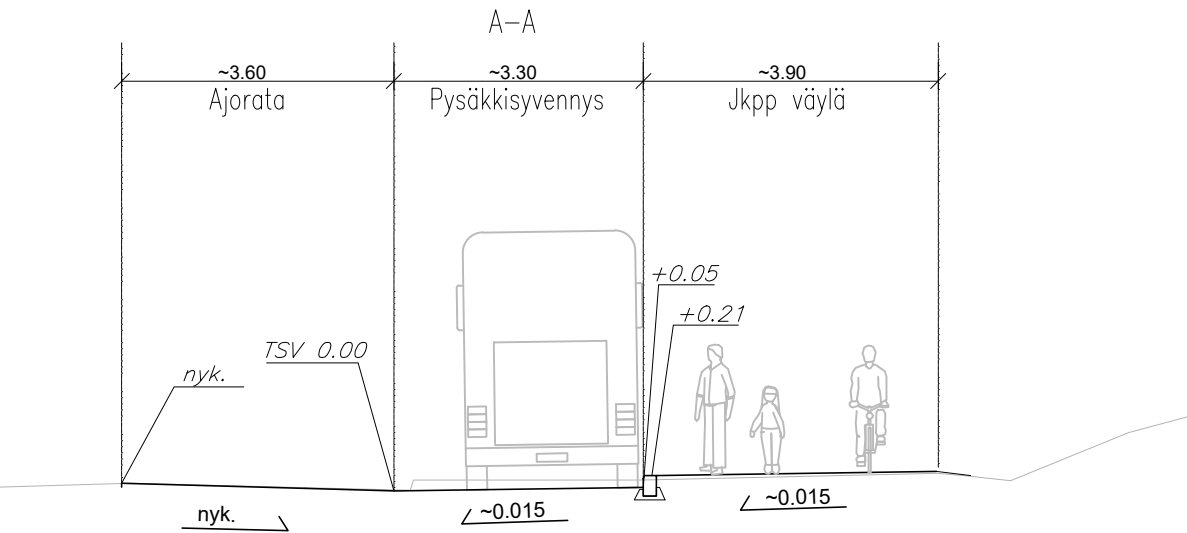


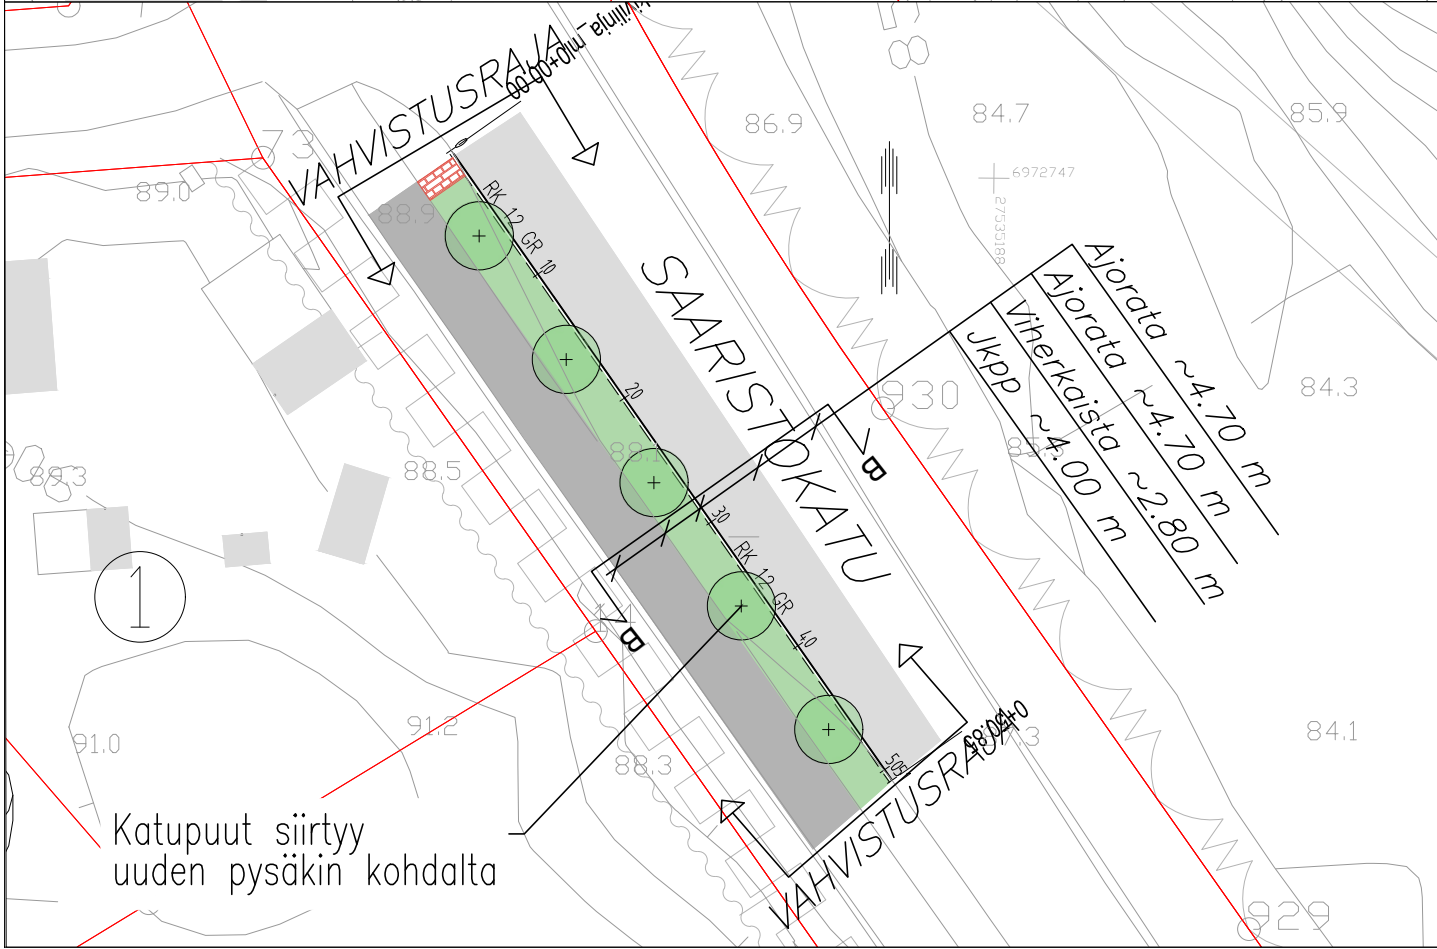

MERKINTÖJEN SELITYKSET

- ⑪ Kiinteistönumero
- 23 Korttelin numero
- 200 Mittalinja
- +90.0 Korkomerkinnät, suunnitellut
- 83.5 Maanpinnan korkeus, nykyinen
- Vahvistusraja
- RK 12 GR — Graniittinen reunakivi h=12 cm, h=16 cm
- Asfaltti, ajorata
- Asfaltti, jkpp
- Betonikiveys
- Nurmikko
- Poistettava lehtipuu
- Istutettava lehtipuu
- Roska—astia

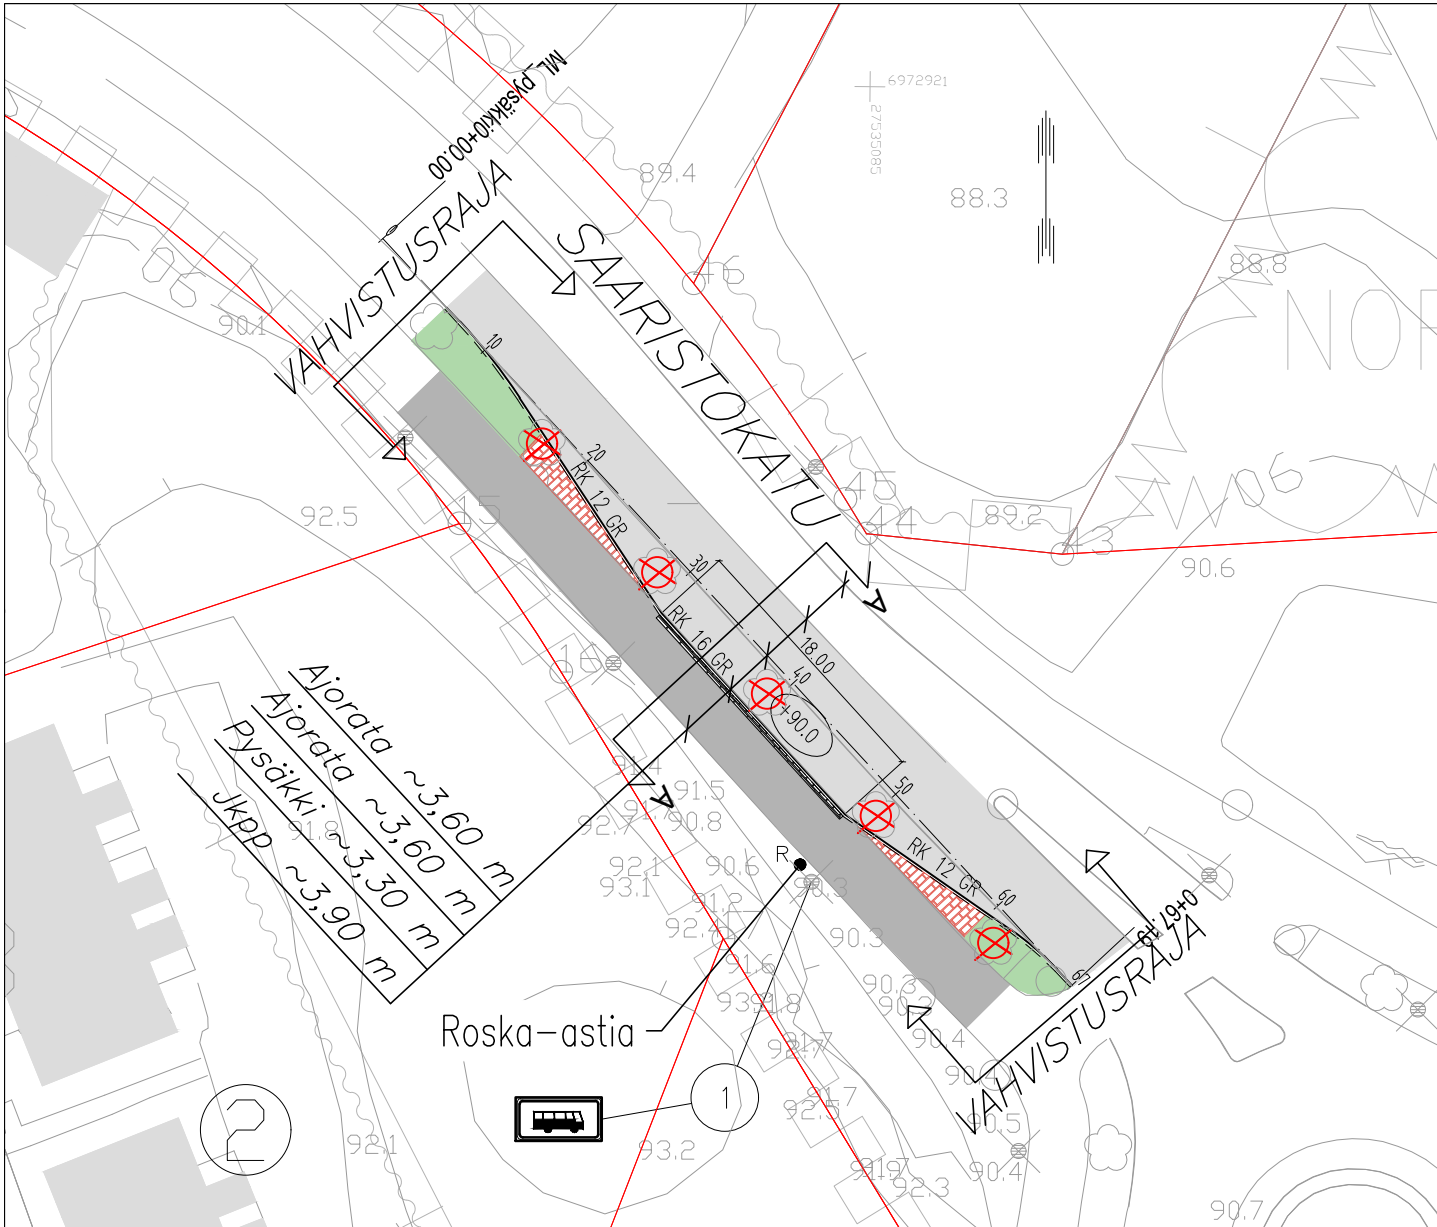

Suunnitelma—aineisto © Kuopion kaupunki 2025

KORKEUSJÄRJESTELMÄ N2000
KOORDINAATTIJÄRJESTELMÄ ETRS—GK27

Liite on allekirjoitettu koneellisesti Kuopion kaupungin asianhallintajärjestelmässä.
Allekirjoituksen oikeellisuuden voi todentaa kirjaamosta.

C		
B		
A		
	MUUTOS/TÄYDENNYK	PÄIVÄYS
Kohde	Piirustuksen sisältö	Mittakaava
LEHTONIEMI 33	ASEMAPIIRUSTUS	1:500
SAARISTOKATU	POIKKILEIKKAUS	1:100
LINTULAHDENKADUN E PYSÄKKI	Piirustustyyppi	
	KATUUNNITELMA	
Päiväys	18.11.2025	Suunn. alue
Hyv.	A. RÄSÄNEN	As.nro
Asemak. tark.		Projektiinro
Suunn./Tark.	T. KAIPAINEN	Piir. nro
Piirt.	T. KAIPAINEN	1

KUOPIO
KAUPUNKITEKNIKAN PALVELUT, KUNNALLISTEKNINEN SUUNNITTELU
PL 1097 (SUOKATU 42), 70111 KUOPIO
(017)182 111, www.kuopio.fi