
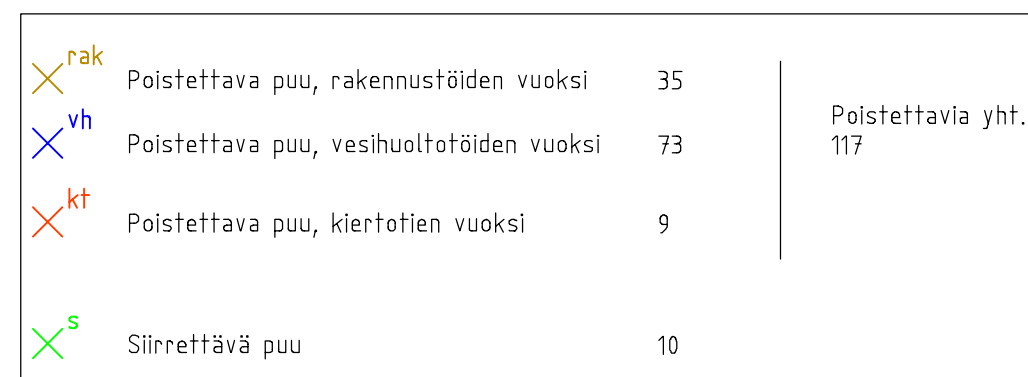


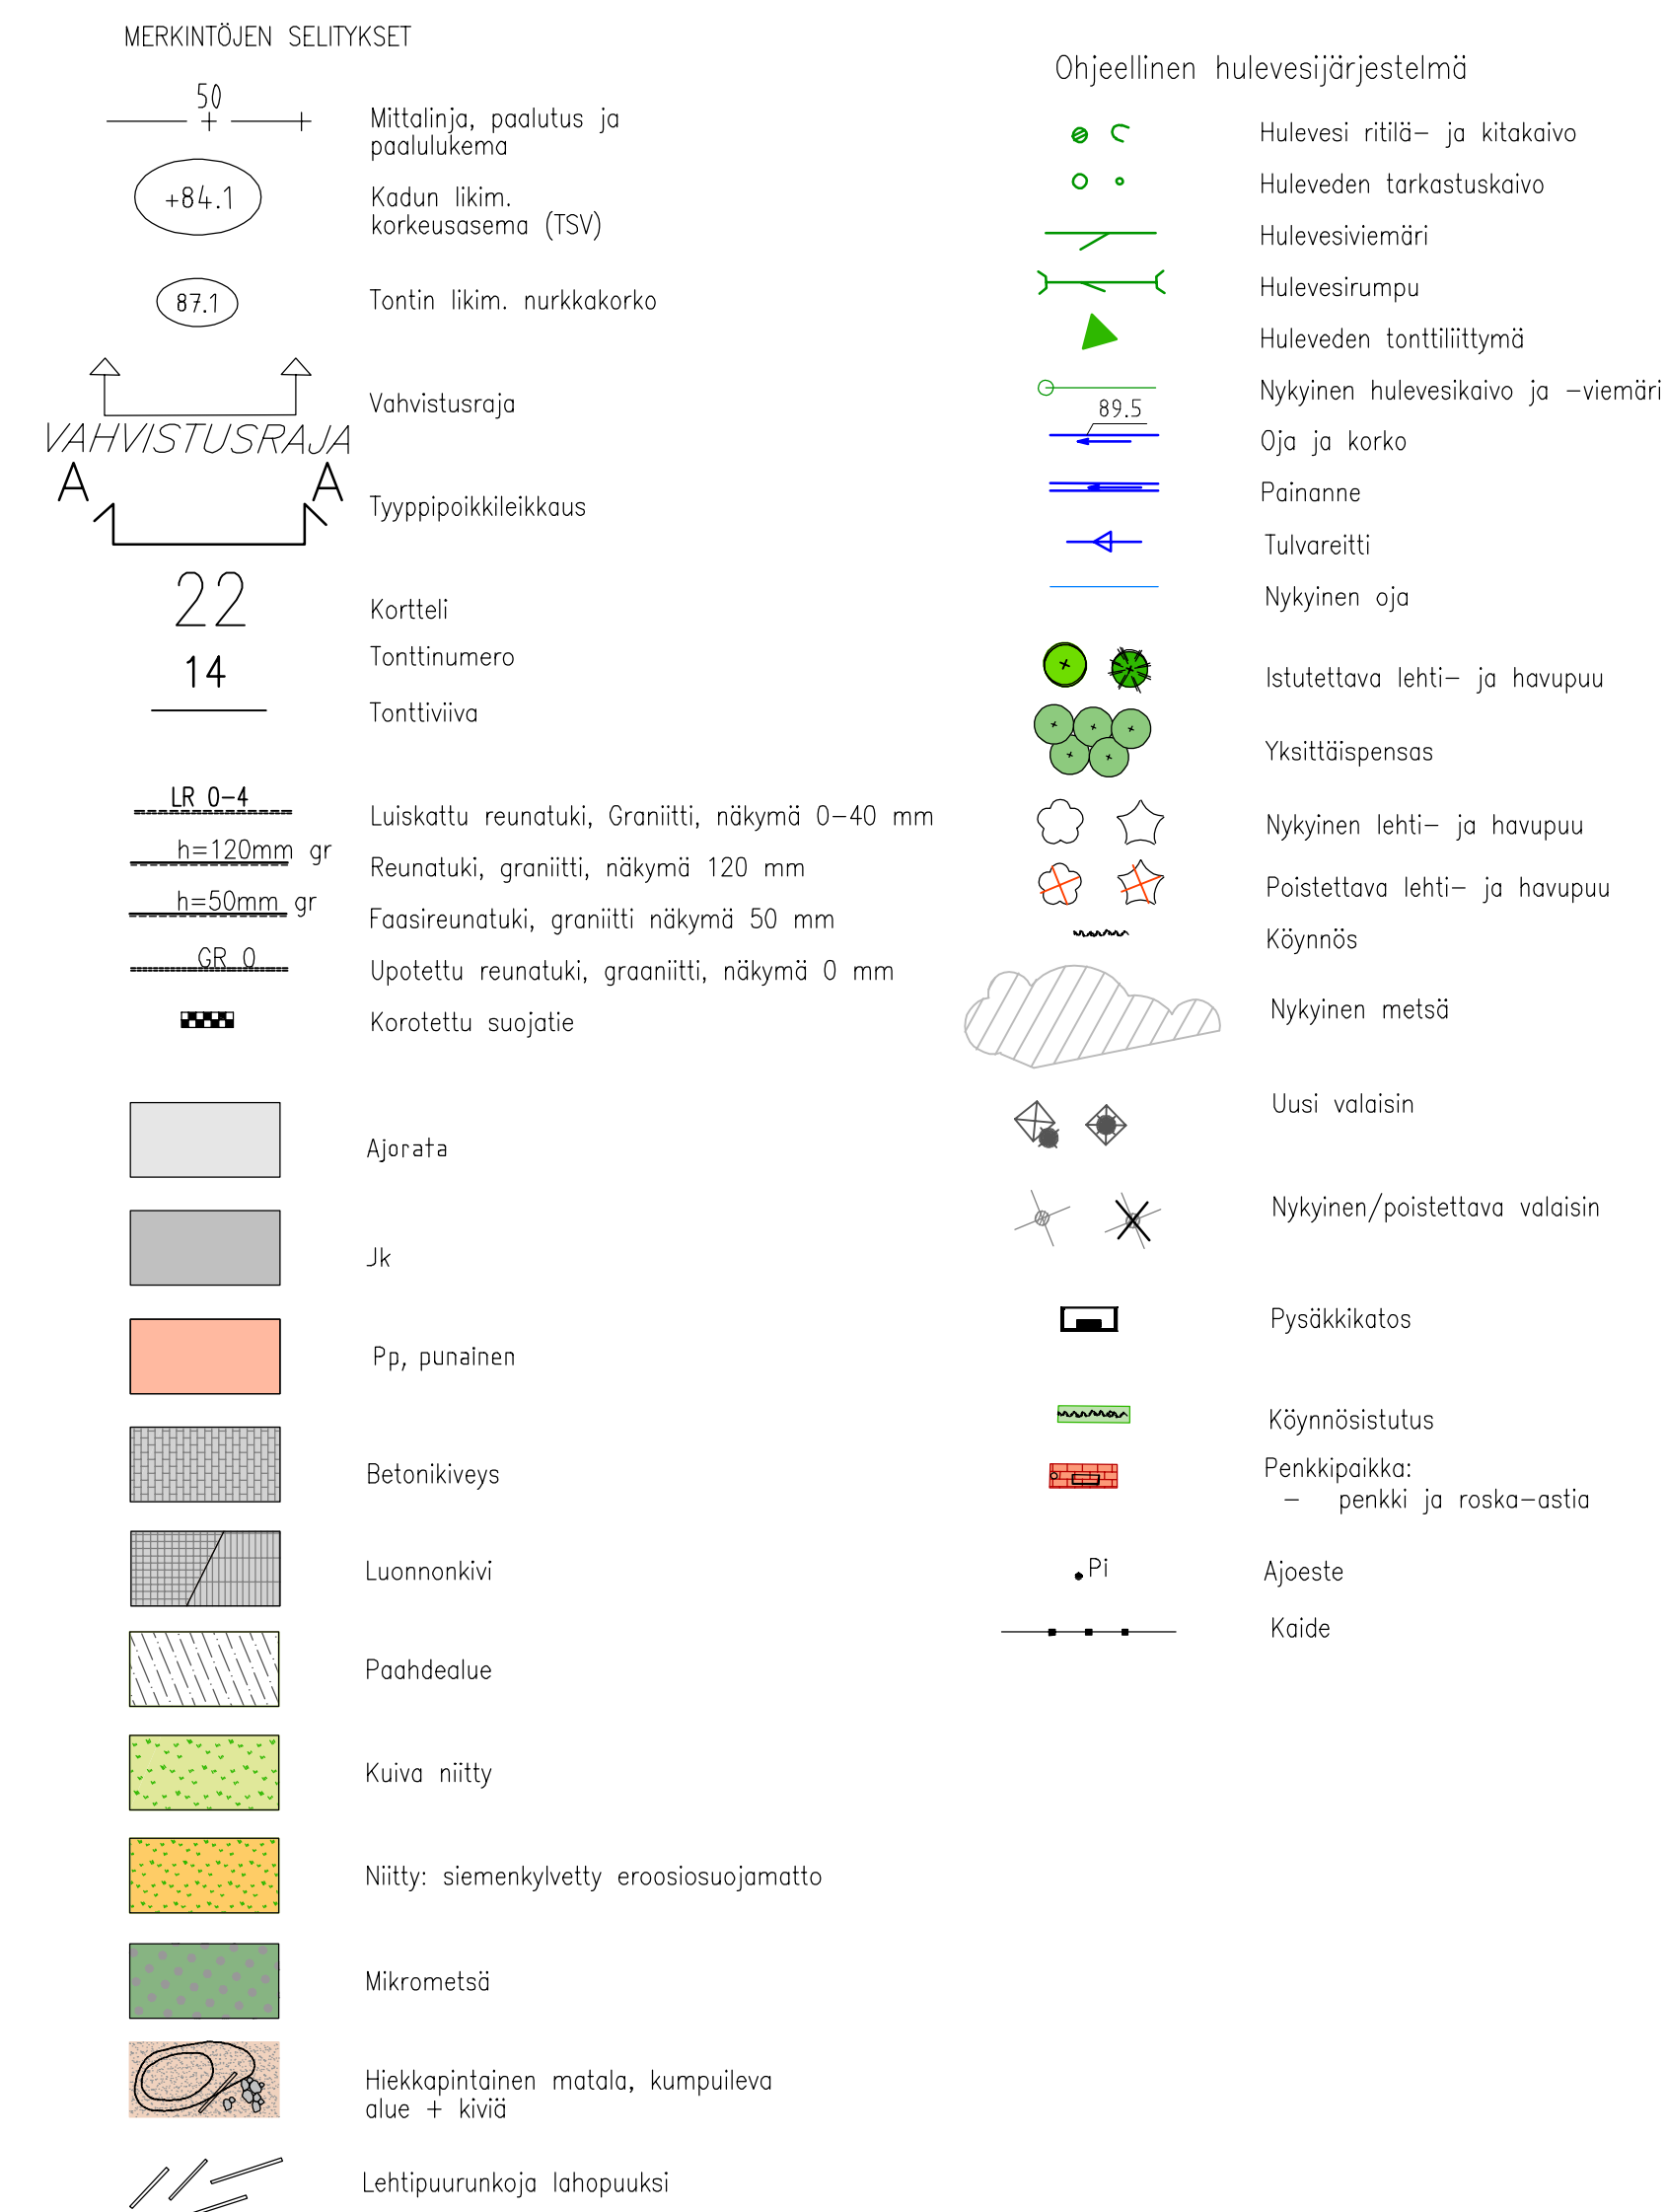

KORKEUSJÄRJESTELMÄ N2000
KOORDINAATTIJÄRJESTELMÄ ETRS-GK27

*Liite on allekirjoitettu koneellisesti Kuopion kaupungin asianhallintajärjestelmässä.
Allekirjoituksen oikeellisuuden voi todentaa kirjaamosta.*

Kohde

LEVÄSEN 24

LEVÄSENTIE

väillä Leväsentie 5–Leväsentie 2b

KUOPIO

Kaupunkientien palvelut, kunnallistekninen suunnittelu
Kt. 1097 (SUOKATU 42), 70111 KUOPIO
(017)182 111, www.kuopio.fi

RAMBOLL

Ramboll Finland Oy

Rautatienkatu 9

70300 Kuopio

puh. 020 755 611

suunnittelija

piirt.

arkk.

toim.

suunnittelija

piirt.

arkk.

toim.

