



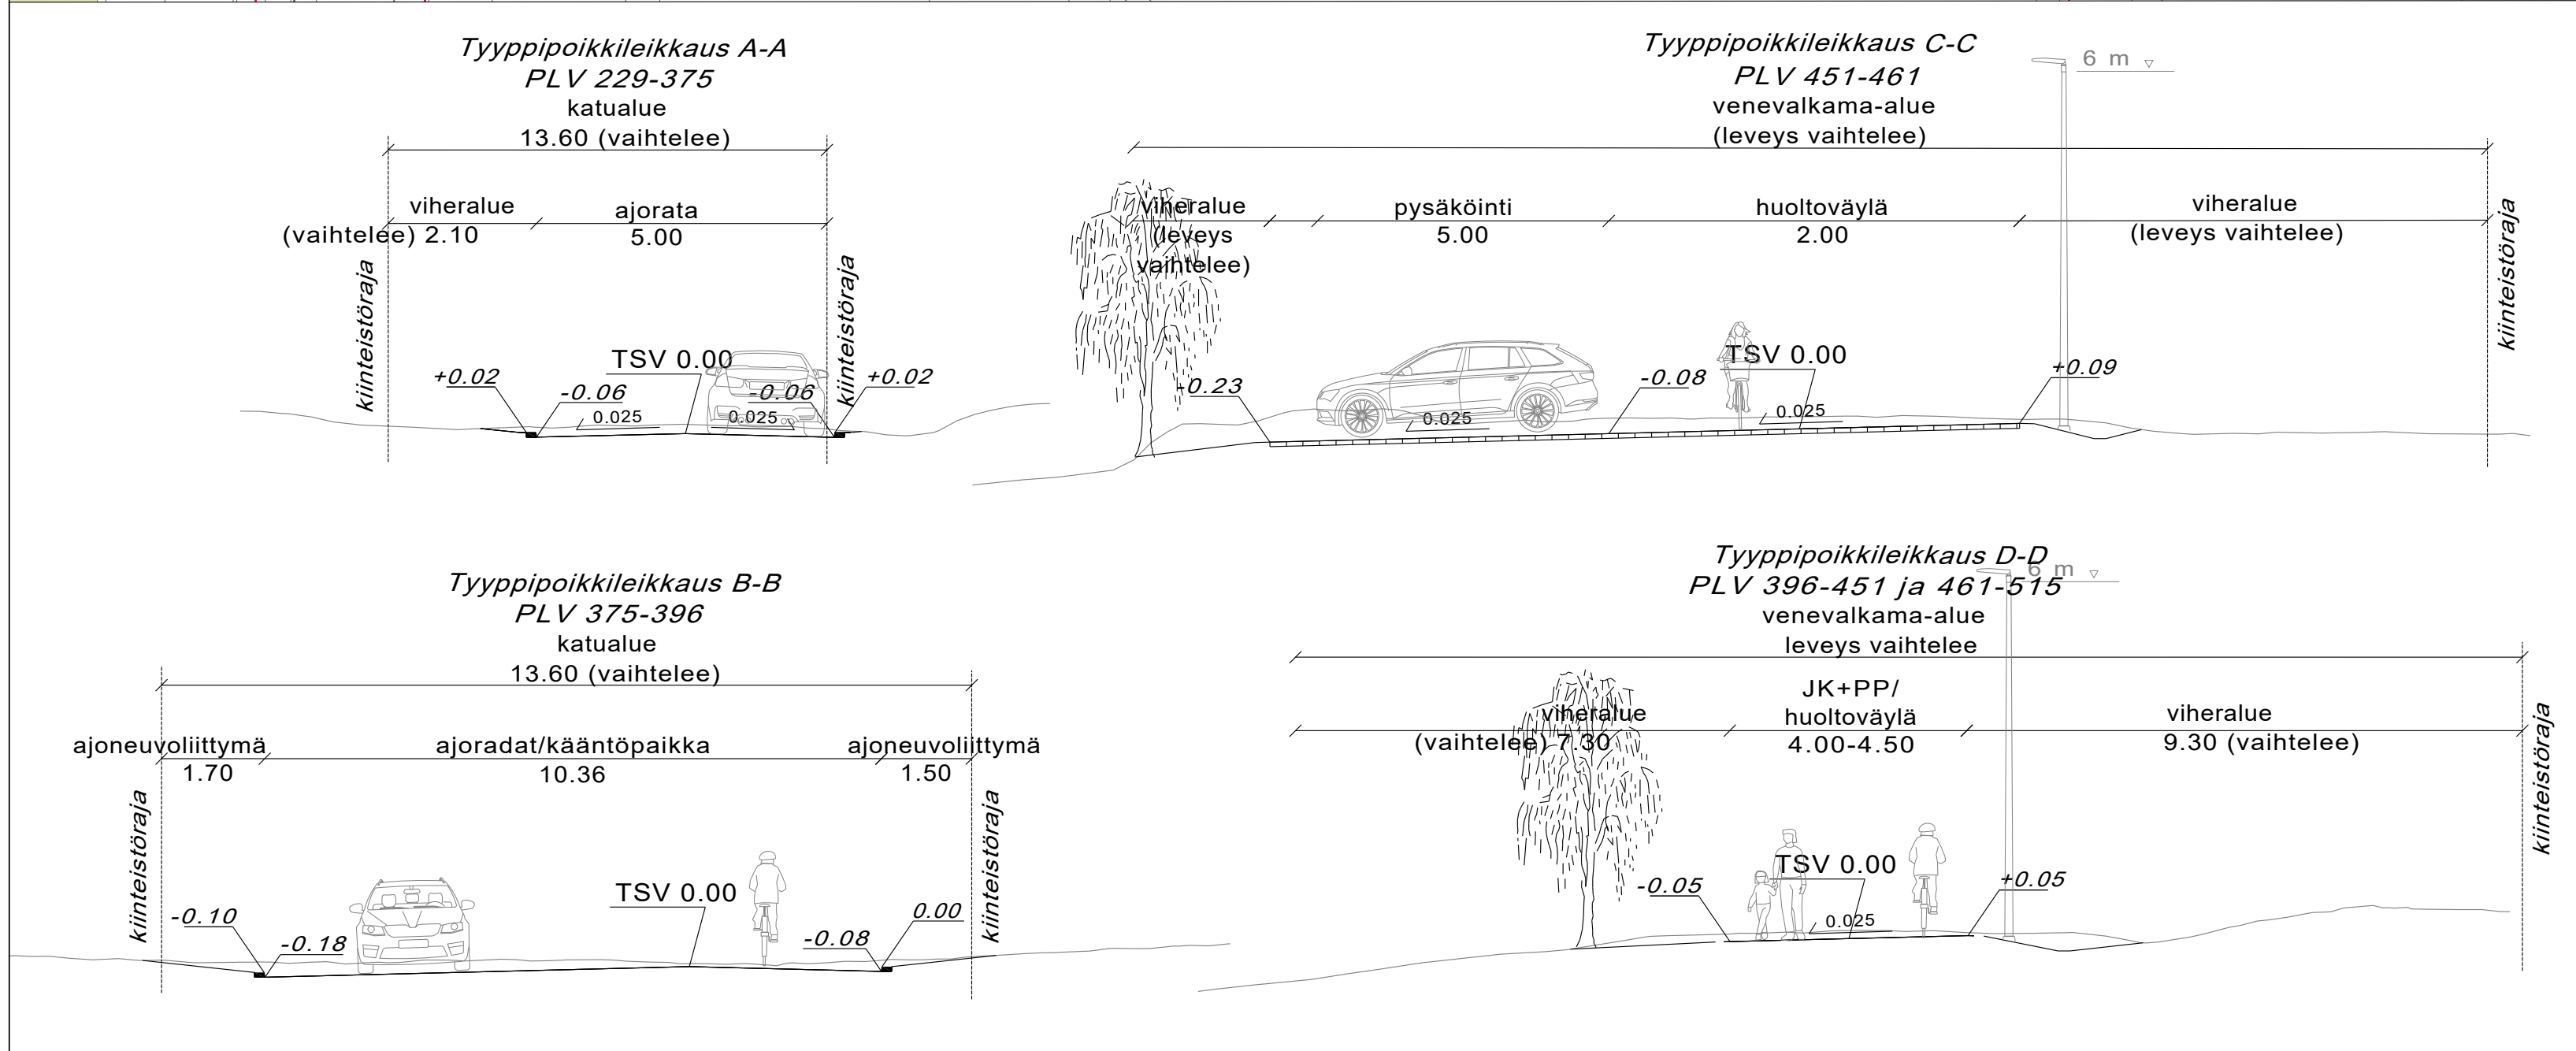

MERKINTÖJEN SELITYKSET

- Tontin/tilan raja ja rajapyykki
- Tontin/tilan numero
- Korttelin numero
- Katualueen rajat
- Rakennus
- Paalulinja
- Leikkaus
- Suunniteltu kadun likimääräinen korko
- Uusi valaisin
- Reunakivi, yliajettava
- Betonikivi, musta
- Hulevesikivi, musta
- Asfaltti, ajorata
- Asfaltti, jk/pp+huoltoväylä
- Istutettava lehtipuu
- Istutettava pensasryhmä, matala
- Penkki
- Kenttäkiveys
- Hulevesiviemäri, nykyiset
- Hulevesikaivo, nykyiset
- Ohjeellinen hulevesijärjestelmä
- Hulevesiviemäri, suun.
- Hulevesikaivo, suun.
- Huleveden tonttiliittymä, suun.
- Ojapainanne, suun.
- Huleveden tulvareitti, suun.

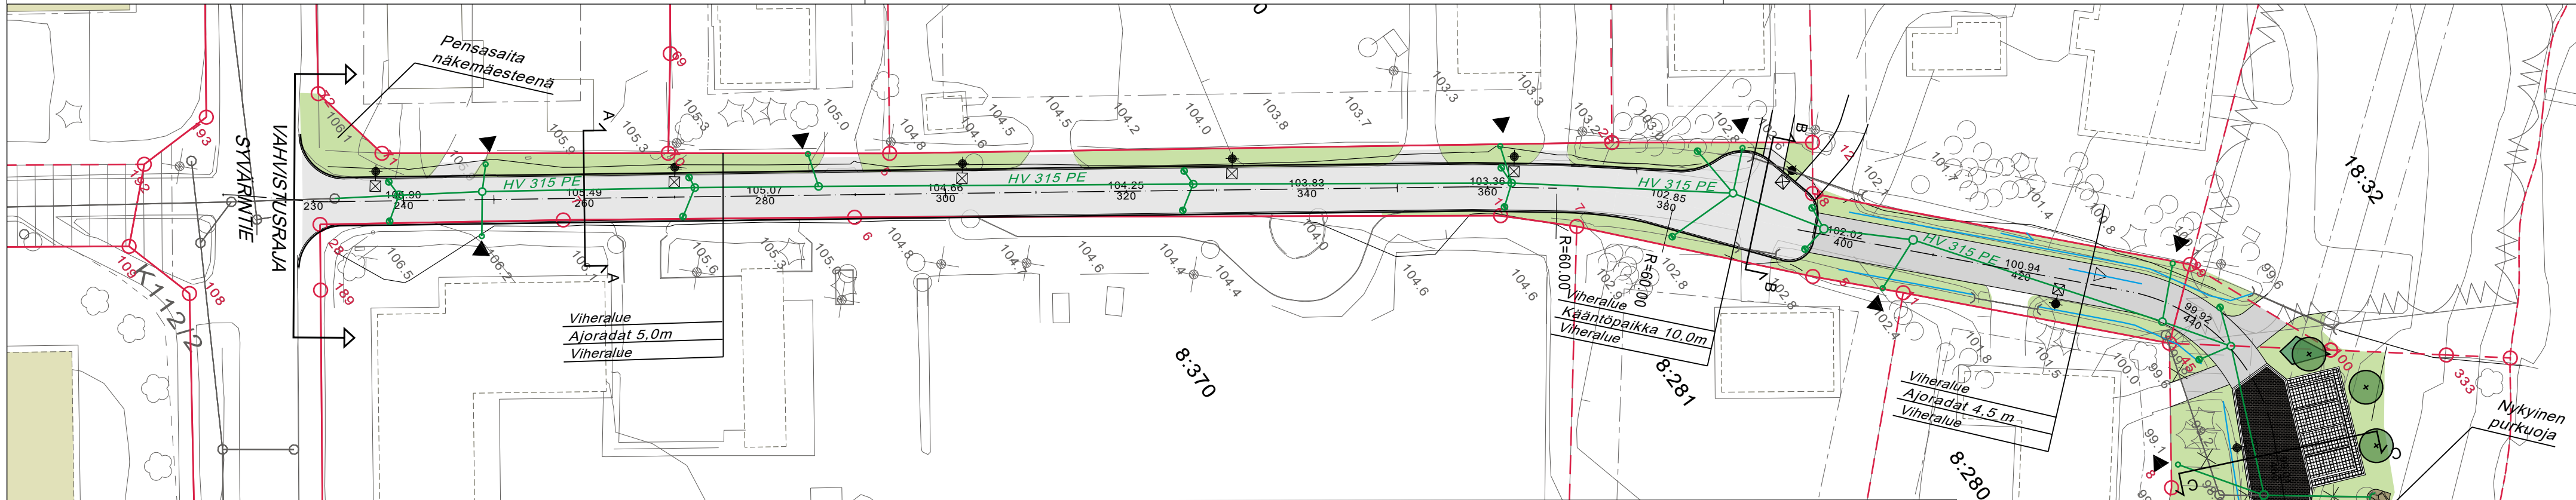

Suunnitelma-aineisto © Kuopion kaupunki 2022

KORKEUSJÄRJESTELMÄ N2000
KOORDINAATTIJÄRJESTELMÄ ETRS-GK27

Liite on allekirjoitettu koneellisesti Kuopion kaupungin asianhallintajärjestelmässä.
Allekirjoituksen oikeellisuuden voi todentaa kirjaamosta.

C		
B		
A		
MUUTOS/TÄYDENNYS		PÄIVÄYS
Kohde		NIMI
Nilsia		Mittakaava
ASEMPIIRUSTUS		1:500
TYYPPIPOIKKILEIKKAUS		1:100
Piirustuslaji		
KATU- JA HULEVESISUUNNITELMA		
Päiväys	17.12.2025	Suunn. alue
Hyv.	A. Räsänen	As.nro
Asemak. tark.	K. Toikkanen	2279/2023
Suunn./Tark.	K. Toikkanen	Projekti no
Piirt.	K. Toikkanen	0167
PII		Piir. no
02		