


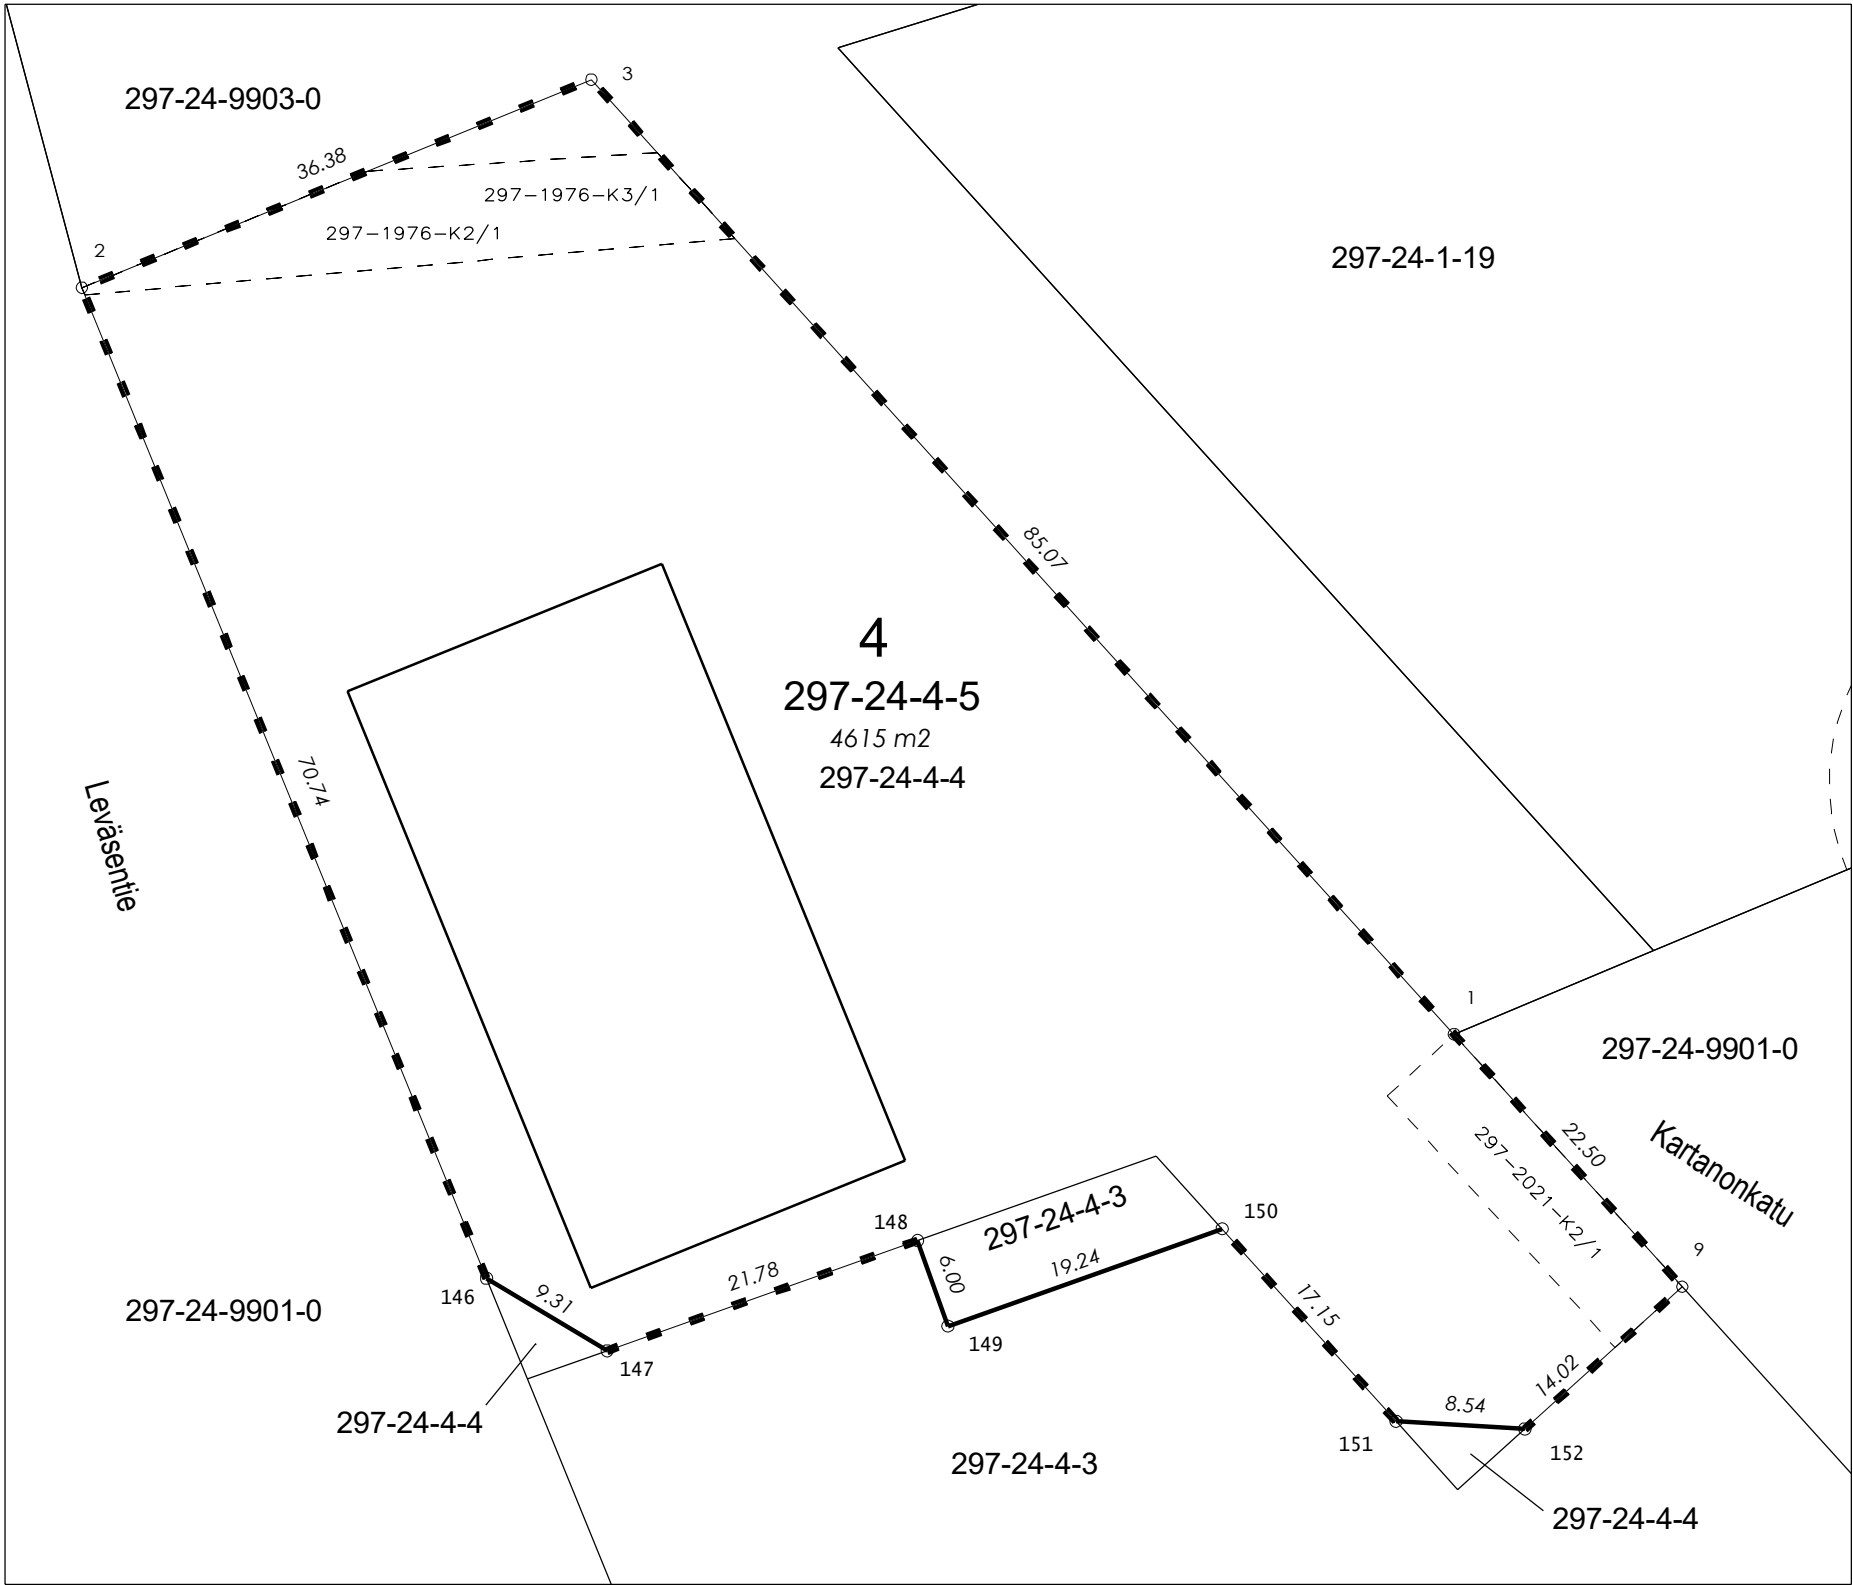

KOORDINAATTILUETTELO - ETRS-GK27


N:O	X	Y
1	6973981.027	27531965.474
2	6974030.384	27531874.748
3	6974044.142	27531908.428
9	6973964.334	27531980.563
146	6973964.892	27531901.497
147	6973960.099	27531909.479
148	6973967.384	27531930.002
149	6973961.730	27531932.009
150	6973968.166	27531950.140
151	6973955.444	27531961.639
152	6973954.932	27531970.161



Osoite:
297-24-4-5 Kartanonkatu 2b

MUODOSTUMINEN				
KIINTEISTÖ	P-ALA	OSAPINTA-ALA	KIINTEISTÖ	M-ALA
297-024-0004-0005	4615	108	297-024-0004-0003	
		4507	297-024-0004-0004	

TONTTIJAKO			1:500		ASIANRO		692/10.01.00/2025		
ASEMAKAAVA			VAHVISTETTU						
nro. 906			pvm.						
TONTTIJAOSSA MUUTTUVAT TONTIT					4				
TONTTIJAON LAATI					8.12.2025		MUODOSTUVAT TONTIT		
					297-24-4-5				
LASKI		AK		Asiakirja on allekirjoitettu koneellisesti Kuopion kaupungin asianhallintajärjestelmässä. Allekirjoituksen oikeellisuuden voi todentaa kirjaamosta.				TJNRO	
PIIRSI		AK						4028	
TARK									
					Elina Heikura		Toimitusinsinööri		
HYVÄKSYTTY ASEMAKAAVAN YHTEYDESSÄ									
VOIMAANTULOPÄIVÄMÄÄRÄ									

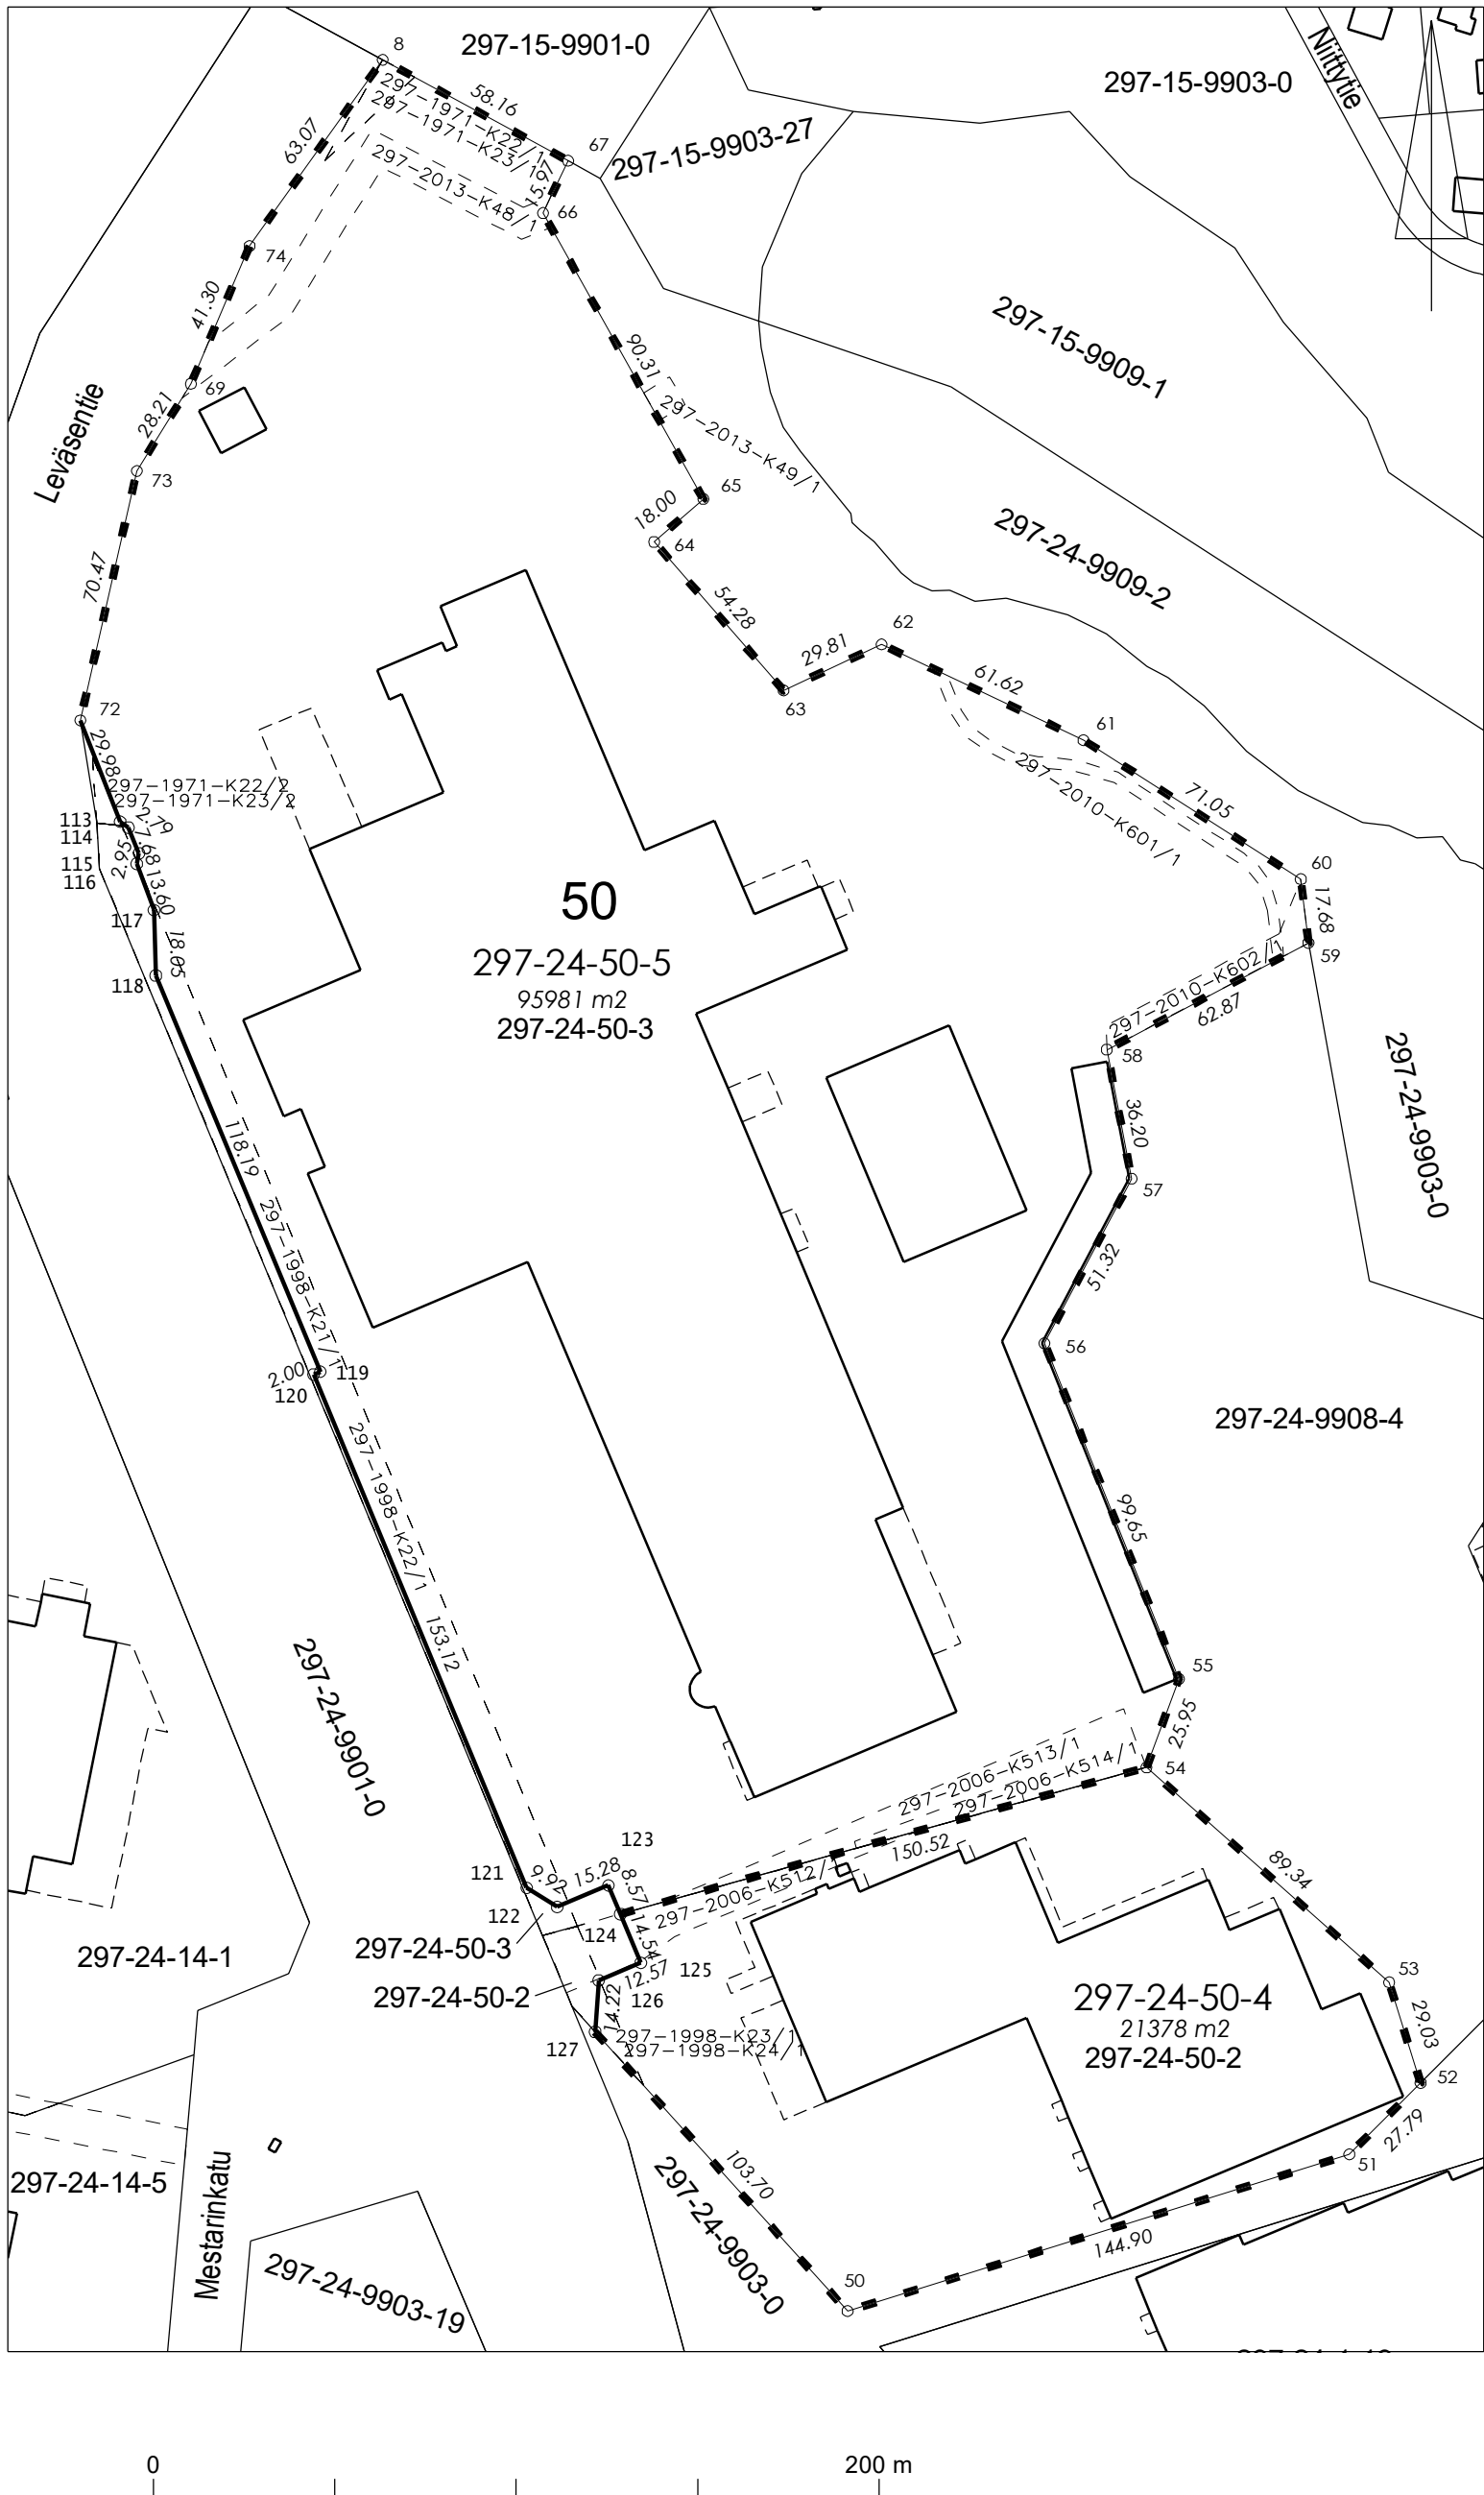

KOORDINAATTILUETTELO - ETRS-GK27

N:O	X	Y
8	6974676.303	27531787.789
50	6974056.038	27531915.874
51	6974099.247	27532054.179
52	6974118.913	27532073.812
53	6974146.618	27532065.156
54	6974205.840	27531998.267
55	6974230.203	27532007.212
56	6974322.692	27531970.117
57	6974368.033	27531994.167
58	6974403.584	27531987.319
59	6974432.992	27532042.884
60	6974450.546	27532040.782
61	6974488.818	27531980.919
62	6974515.229	27531925.244
63	6974502.566	27531898.257
64	6974543.459	27531862.569
65	6974555.296	27531876.131
66	6974634.072	27531831.976
67	6974648.484	27531838.860
69	6974587.017	27531734.901
72	6974494.309	27531704.455
73	6974563.027	27531720.055
74	6974625.008	27531751.099
113	6974466.410	27531715.421
114	6974464.772	27531717.676
115	6974457.679	27531720.621
116	6974454.792	27531720.000
117	6974442.054	27531724.755
118	6974424.013	27531725.253
119	6974314.860	27531770.583
120	6974314.093	27531768.736
121	6974172.680	27531827.464
122	6974167.409	27531835.869
123	6974173.328	27531849.959
124	6974165.428	27531853.278
125	6974152.022	27531858.909
126	6974147.154	27531847.320
127	6974132.970	27531846.340

MUODOSTUMINEN


KIINTEISTÖ	P-ALA	OSAPINTA-ALA	KIINTEISTÖ	M-ALA
297-024-0050-0004	21378		297-024-0050-0002	
297-024-0050-0005	95981		297-024-0050-0003	

Osoitteet:
297-24-50-4 Leväsentie 2b
297-24-50-5 Leväsentie 2

TONTTIJAKO	1:2000	ASIANRO	692/10.01.00/2025
ASEMAKAAVA	VÄHVIKSETTÄ		
nro. 906	pvm.		
TONTTIAOSSA MUUTTUVA TONTIT		2,3	
TONTTIAON LAATI	8.12.2025	MUODOSTUVA TONTIT	
		297-24-50-4,5	
LASKI AK	Asiakirja on allekirjoitettu koneellisesti Kuopion kaupungin asianhallintajärjestelmässä. Allekirjoituksen oikeellisuuden voi todentaa kirjaamosta.	TJNRO	
PIIRSI AK		4026	
TARK	Elina Heikura Toimitusinsinööri		
HYVÄKSYTTY ASEMAKAAVAN YHTEYDESSÄ			
VOIMAANTULO PÄIVÄMÄÄRÄ			



Osoitteet:
Kartanonkatu 1
Satulasepätkä 1

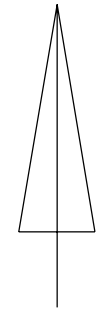


KOORDINAATTILUETTELO - ETRS-GK27

N:O	X	Y
2	6973763.303	27531983.831
4	6973914.314	27532025.773
5	6973905.432	27532033.801
6	6973801.114	27532076.407
144	6973877.508	27531937.186
145	6973900.458	27531936.255

MUODOSTUMINEN

KIINTEISTÖ	P-ALA	OSAPINTA-ALA	KIINTEISTÖ	M-ALA
297-024-0005-0009	13377		297-024-0005-0008	

TONTTIJAKO			1:1000		ASIANRO		692/10.01.00/2025				
ASEMAKAAVA			VAHVISTETTU								
nro. 906			pvm.								
TONTTIAOSSA MUUTTUVAT TONTIT					8						
TONTTIAON LAATI					08.12.2025				MUODOSTUVAT TONTIT		
									KAUPUNGINOSA		24
LASKI		AK		Asiakirja on allekirjoitettu koneellisesti Kuopion kaupungin asianhallintajärjestelmässä. Allekirjoituksen oikeellisuuden voi todentaa kirjaamosta.				KORTTELI		5	
PIIRSI		AP						TONTIT		9	
TARK								TJNRO		4025	
				Anu Paananen							
HYVÄKSYTTY ASEMAKAAVAN YHTEYDESSÄ											
VOIMAANTULOPÄIVÄMÄÄRÄ											

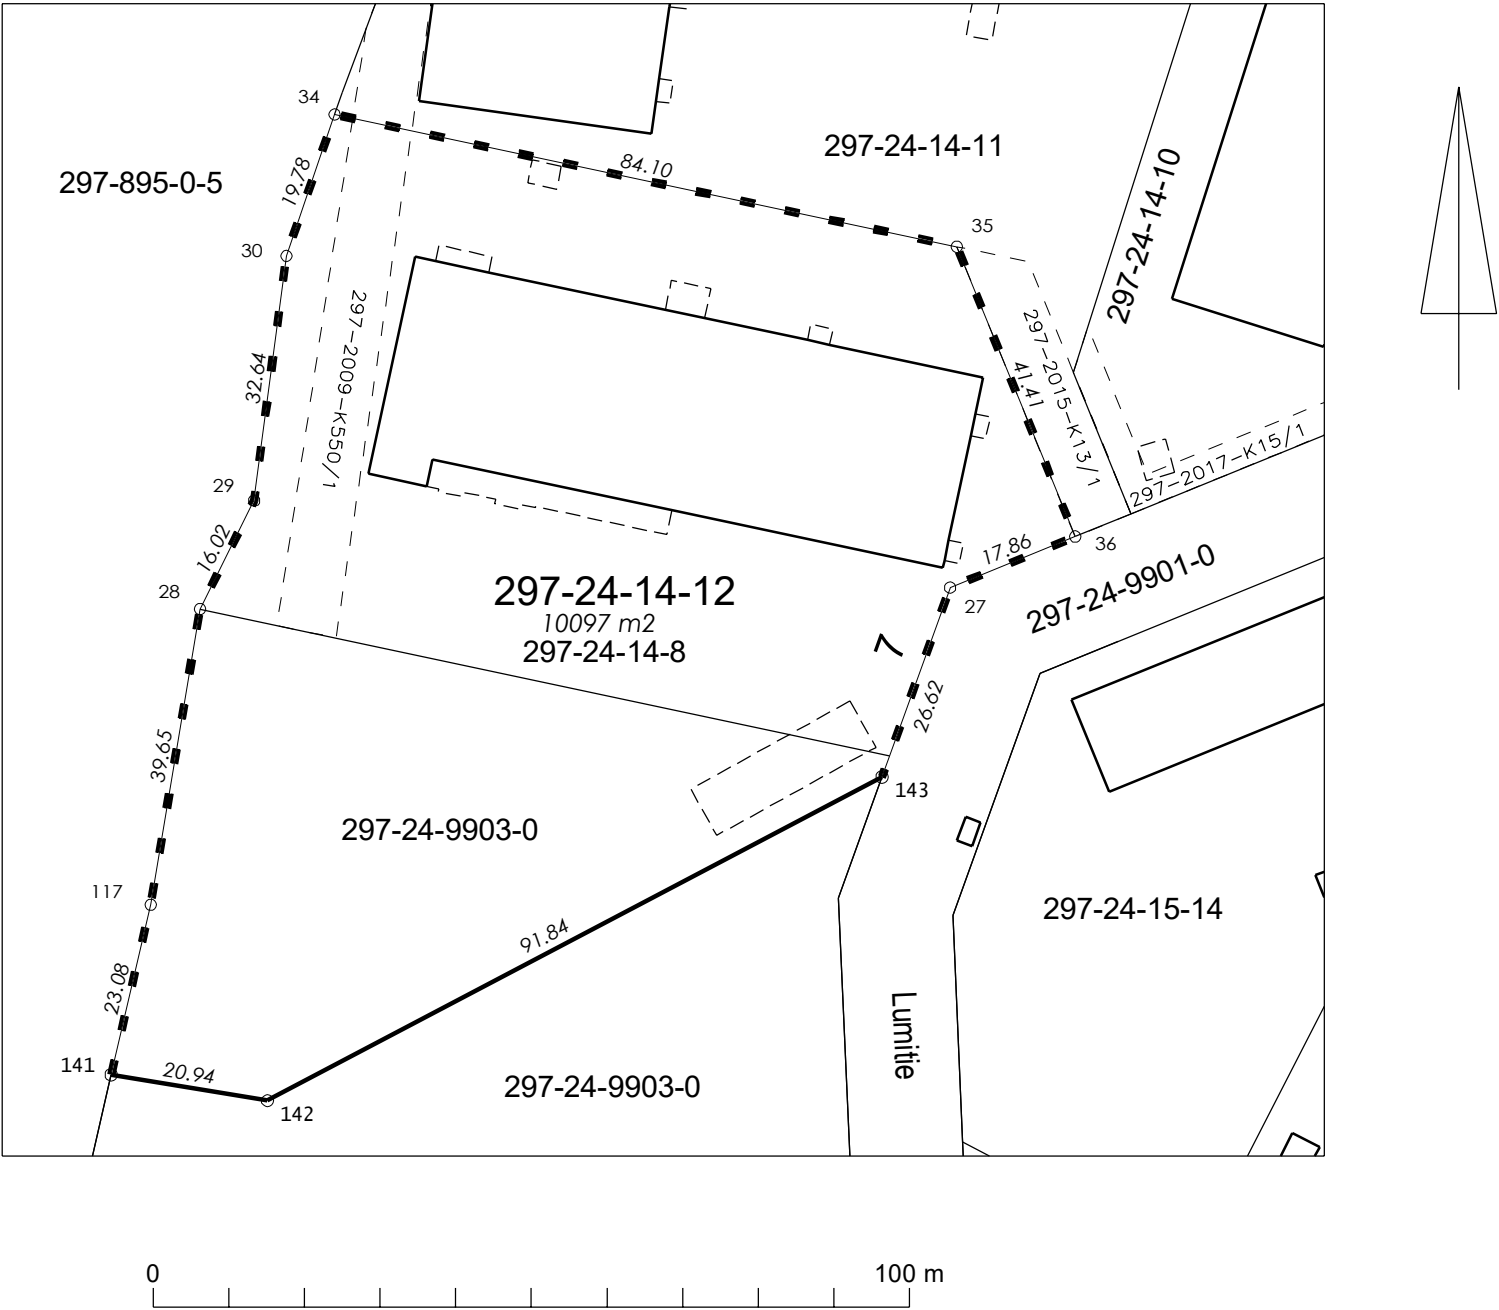

KOORDINAATTILUETTELO - ETRS-GK27

N:O	X	Y
27	6973814.361	27531632.790
28	6973811.537	27531533.601
29	6973825.870	27531540.755
30	6973858.225	27531545.023
34	6973876.946	27531551.407
35	6973859.447	27531633.670
36	6973821.115	27531649.326
117	6973772.431	27531527.082
141	6973749.947	27531521.857
142	6973746.523	27531542.517
143	6973789.316	27531623.774

MUODOSTUMINEN

KIINTEISTÖ	P-ALA	OSAPINTA-ALA	KIINTEISTÖ	M-ALA
297-024-0014-0012	10097	6499	297-024-0014-0008	
		3598	297-024-9903-0000	

Osoite: 297-24-14-12 Lumitie 7

TONTTIJAKO		1:1000	ASIANRO	692/10.01.00/2025
ASEMAKAAVA		VAHVISTETTU		
nro. 906		pvm.		
TONTTIJAOSSA MUUTTUVAT TONTIT			8	
TONTTIJAON LAATI			09.12.2025	
			MUODOSTUVAT TONTIT	
			297-24-14-12	
LASKI	AK	Asiakirja on allekirjoitettu koneellisesti Kuopion kaupungin asianhallintajärjestelmässä. Allekirjoituksen oikeellisuuden voi todentaa kirjaamosta.		TJNRO
PIIRSI	AK			4024
TARK				
HYVÄKSYTTY ASEMAKAAVAN YHTEYDESSÄ			Anu Paananen Toimitusinsinööri	
VOIMAANTULOPÄIVÄMÄÄRÄ				