


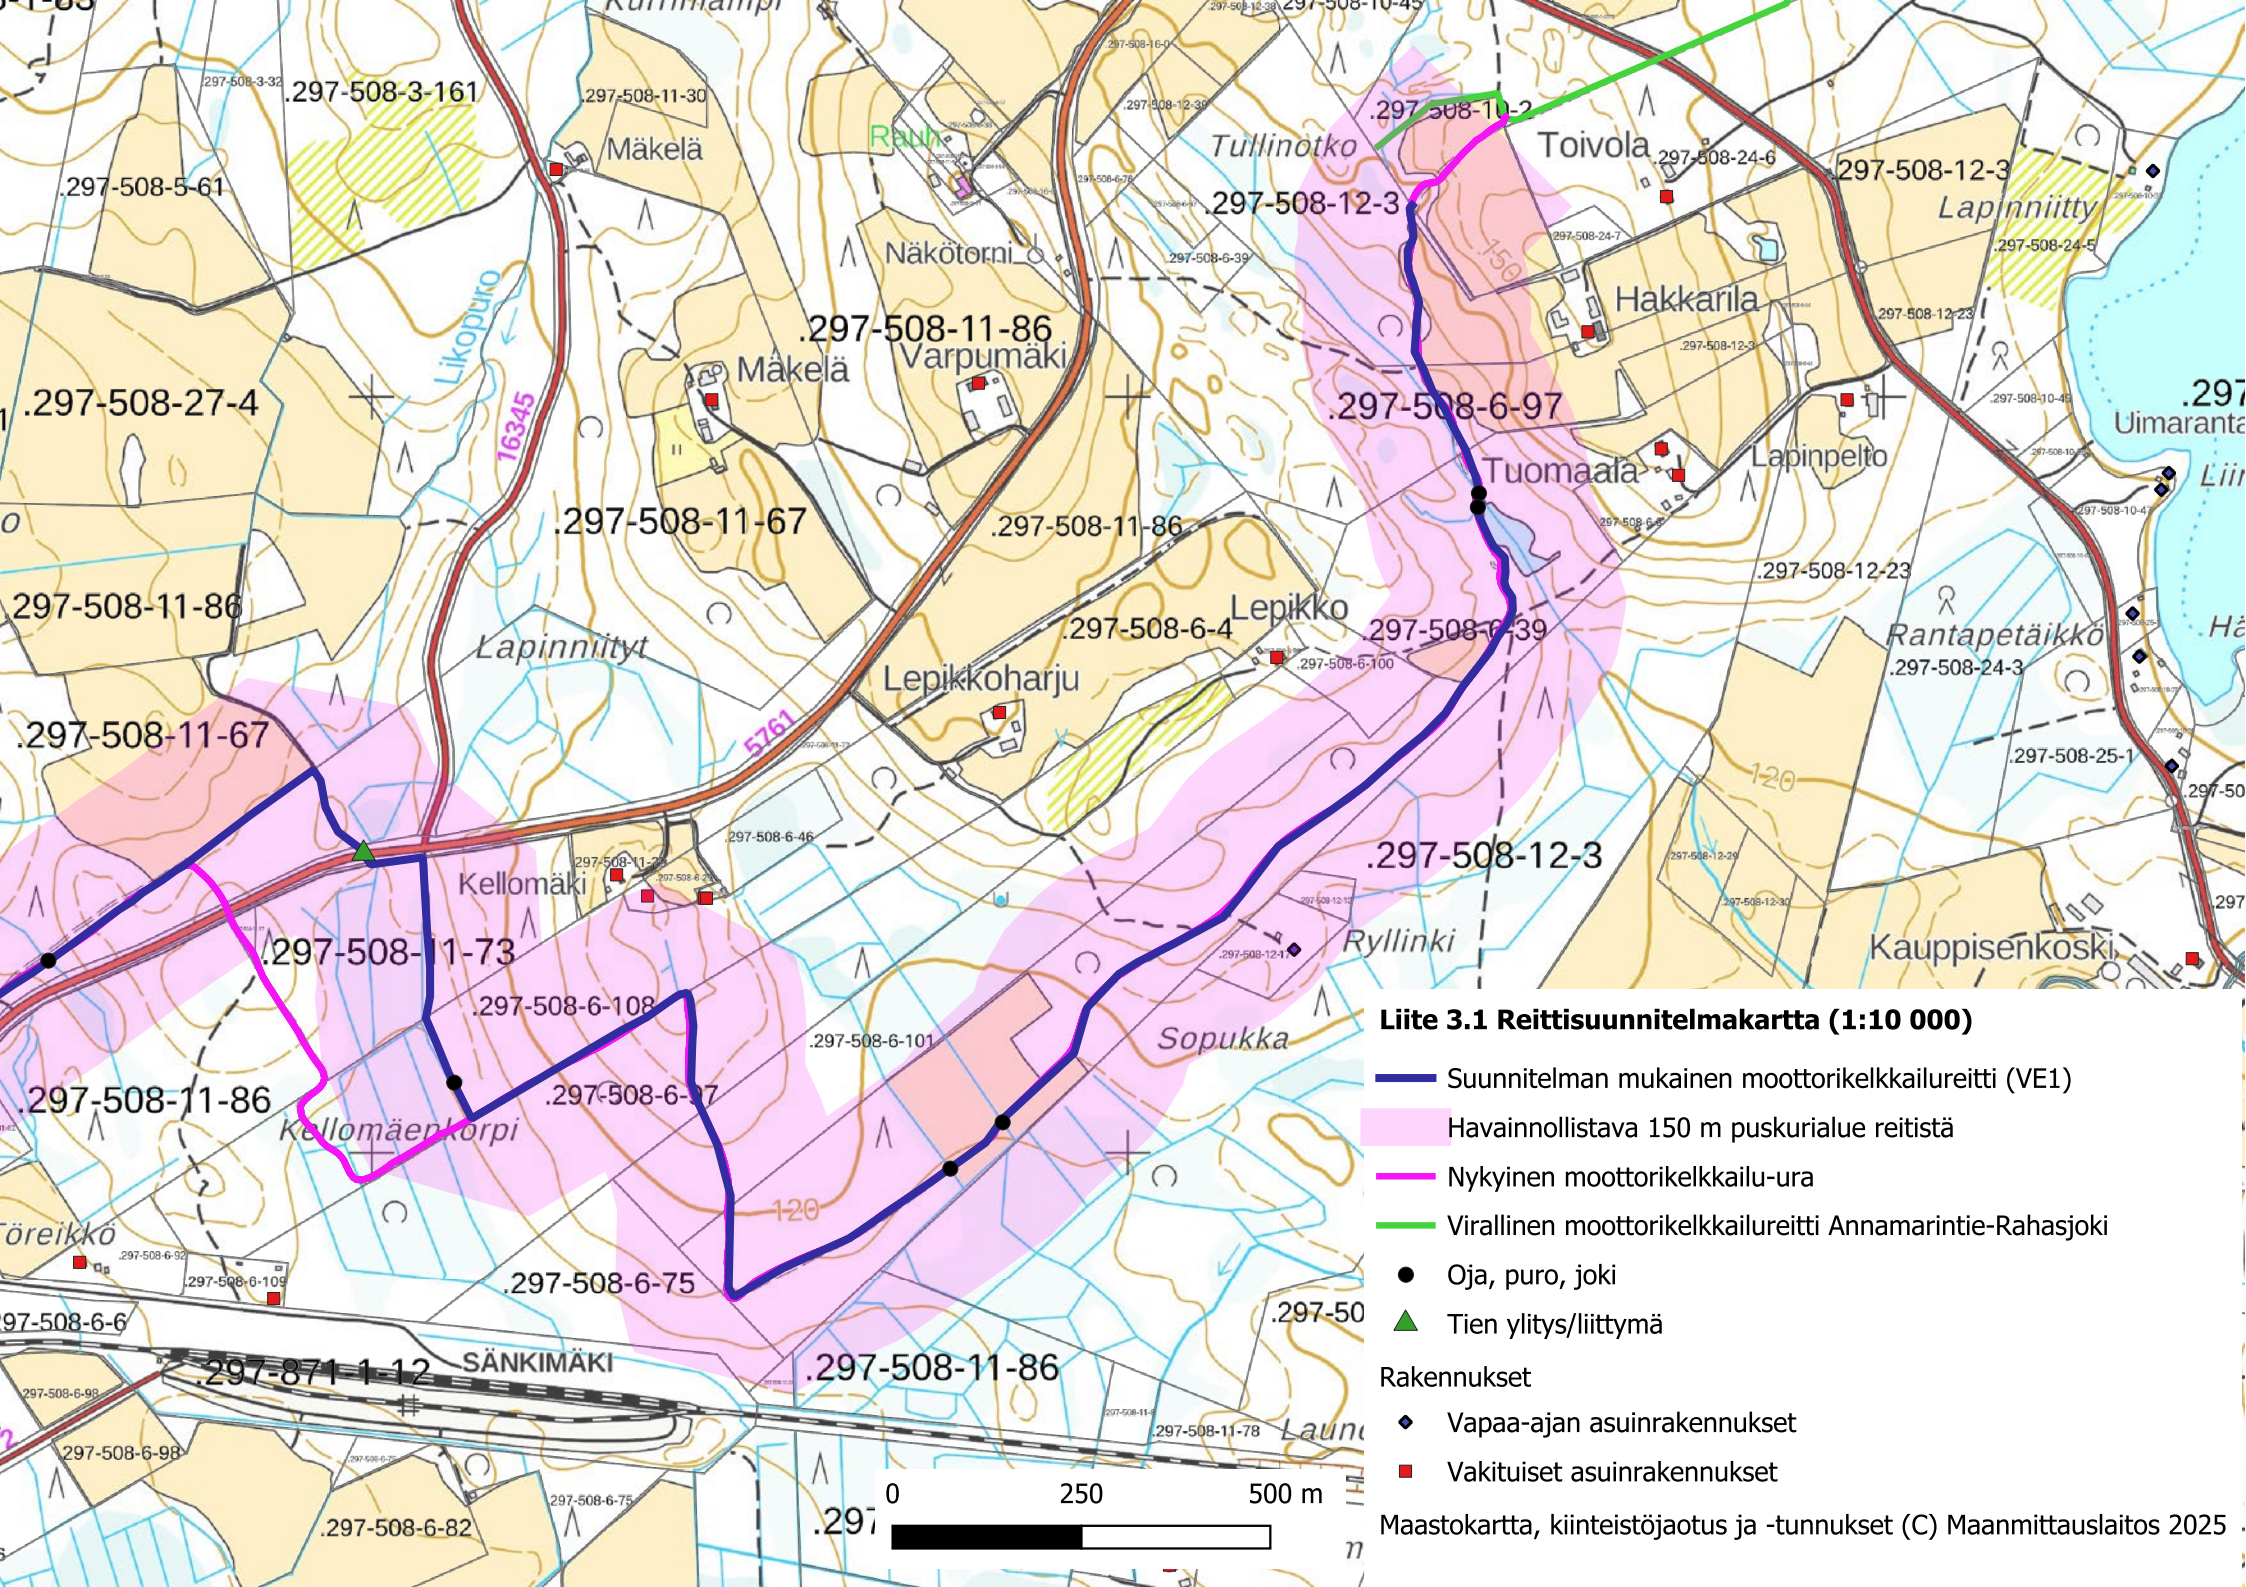

Liite 3.1 Reittisuunnitelmakartta (1:10 000)

- Suunnitelman mukainen moottorikelkkailureitti (VE1)
- Havainnollistava 150 m puskurialue reitistä
- Nykyinen moottorikelkkailu-ura
- Virallinen moottorikelkkailureitti Annamarantie-Rahasjoki
- Oja, puro, joki
- ▲ Tien ylitys/liittymä
- Rakennukset
 - ◆ Vapaa-ajan asuinrakennukset
 - Vakituiset asuinrakennukset


Liite 3.2 Kiertisuunnittelmakartta (1:10 000)


- Suunnitelman mukainen moottorikelkkailureitti (VE1)
- Havainnollistava 150 m puskurialue reitistä
- Nykyinen moottorikelkkailu-ura
- Oja, puro, joki
- Tien ylitys/liittymä

Rakennukset

- Vapaa-ajan asuinrakennukset
- Vakituiset asuinrakennukset


Maastokartta, kiinteistöjaotus ja -tunnukset (C) Maanmittauslaitos 2025

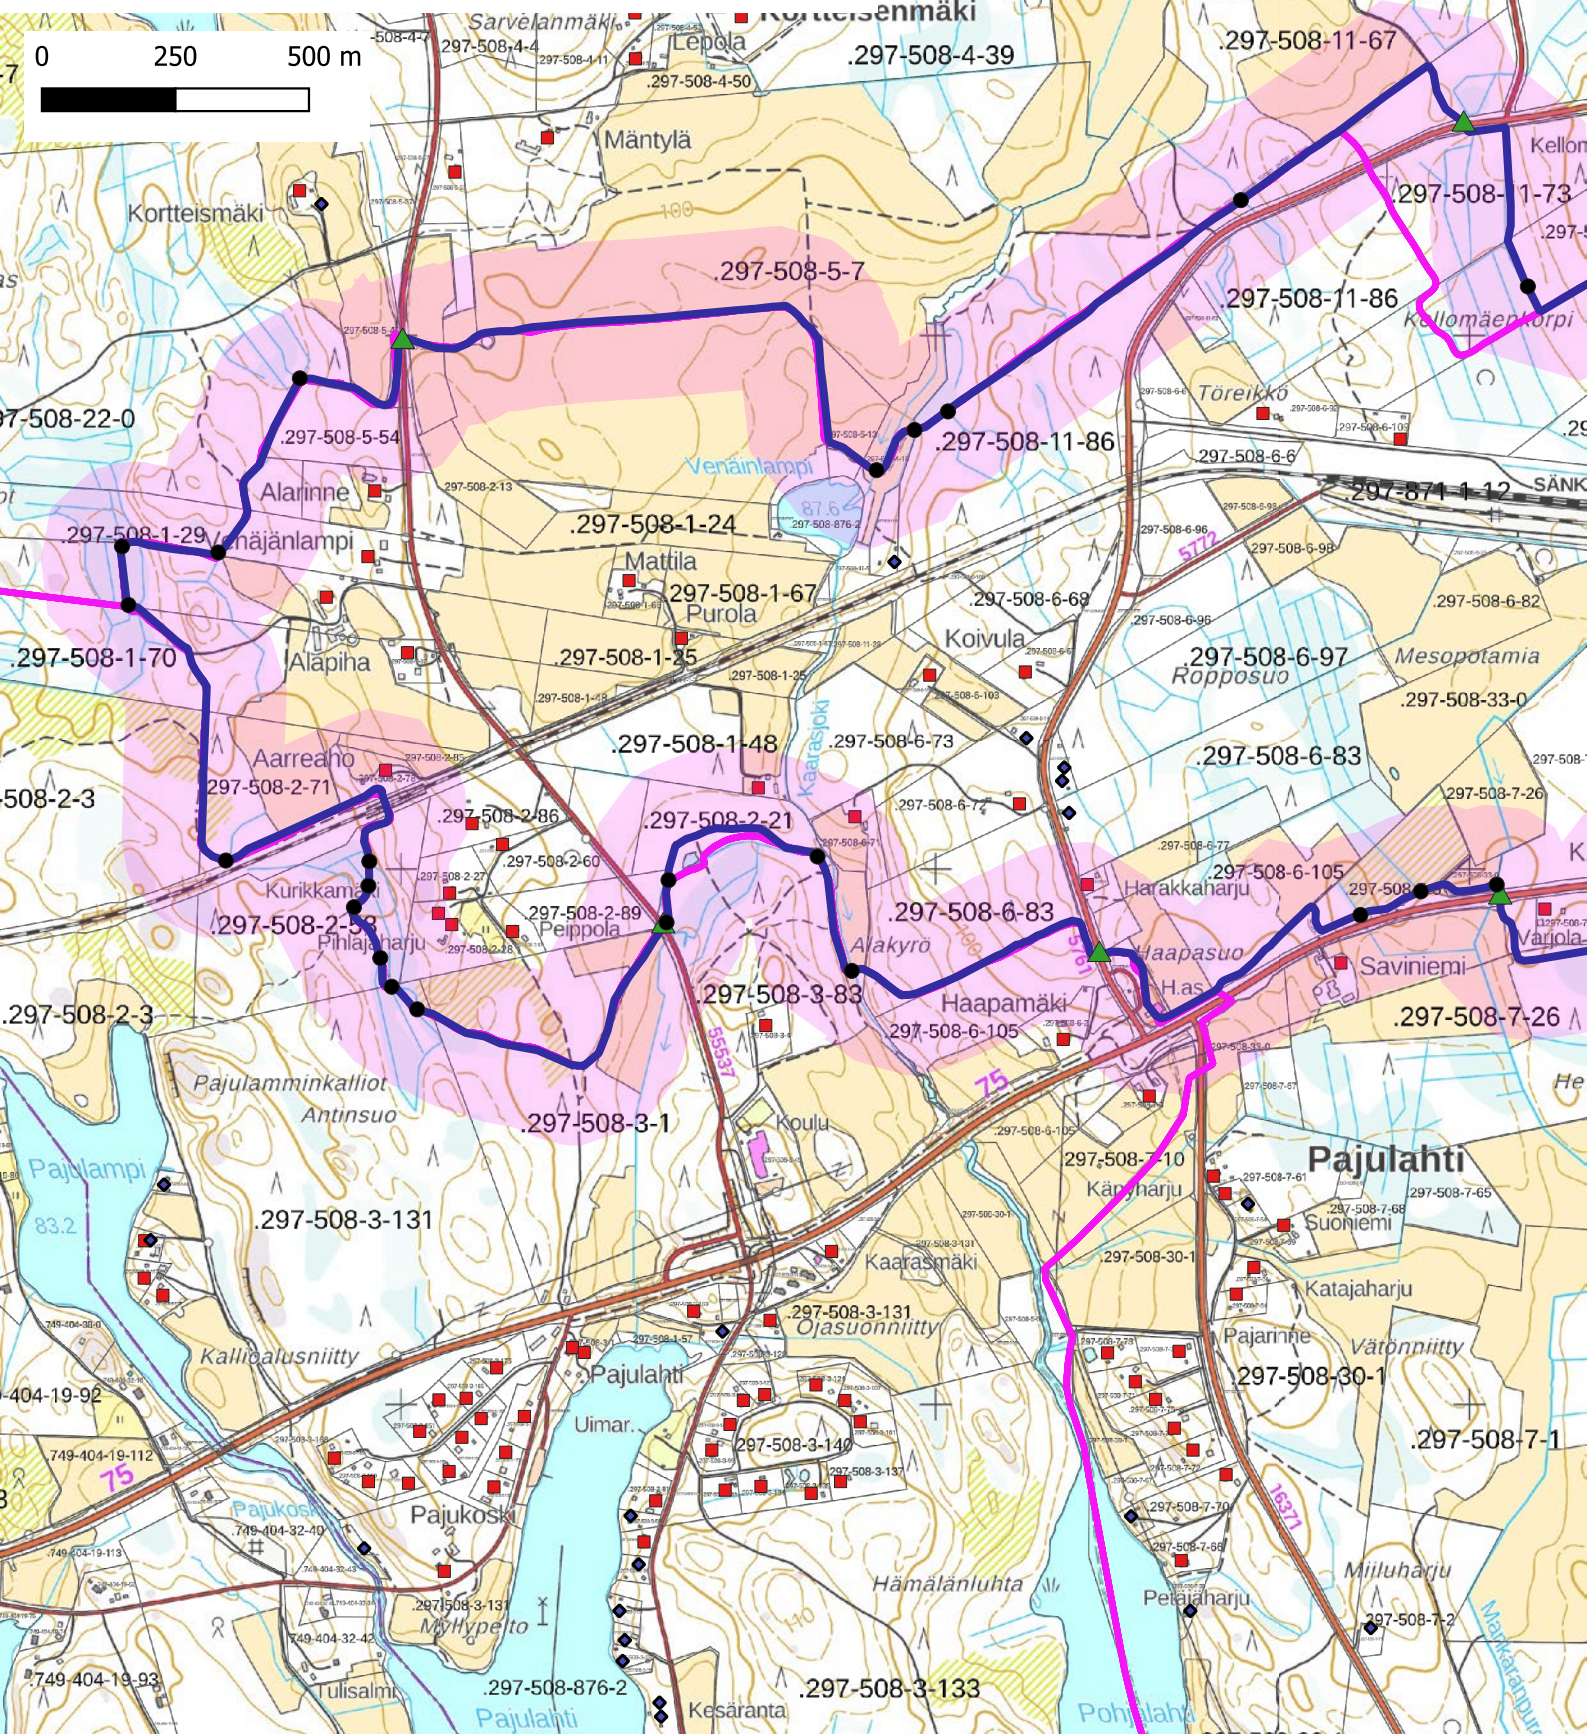

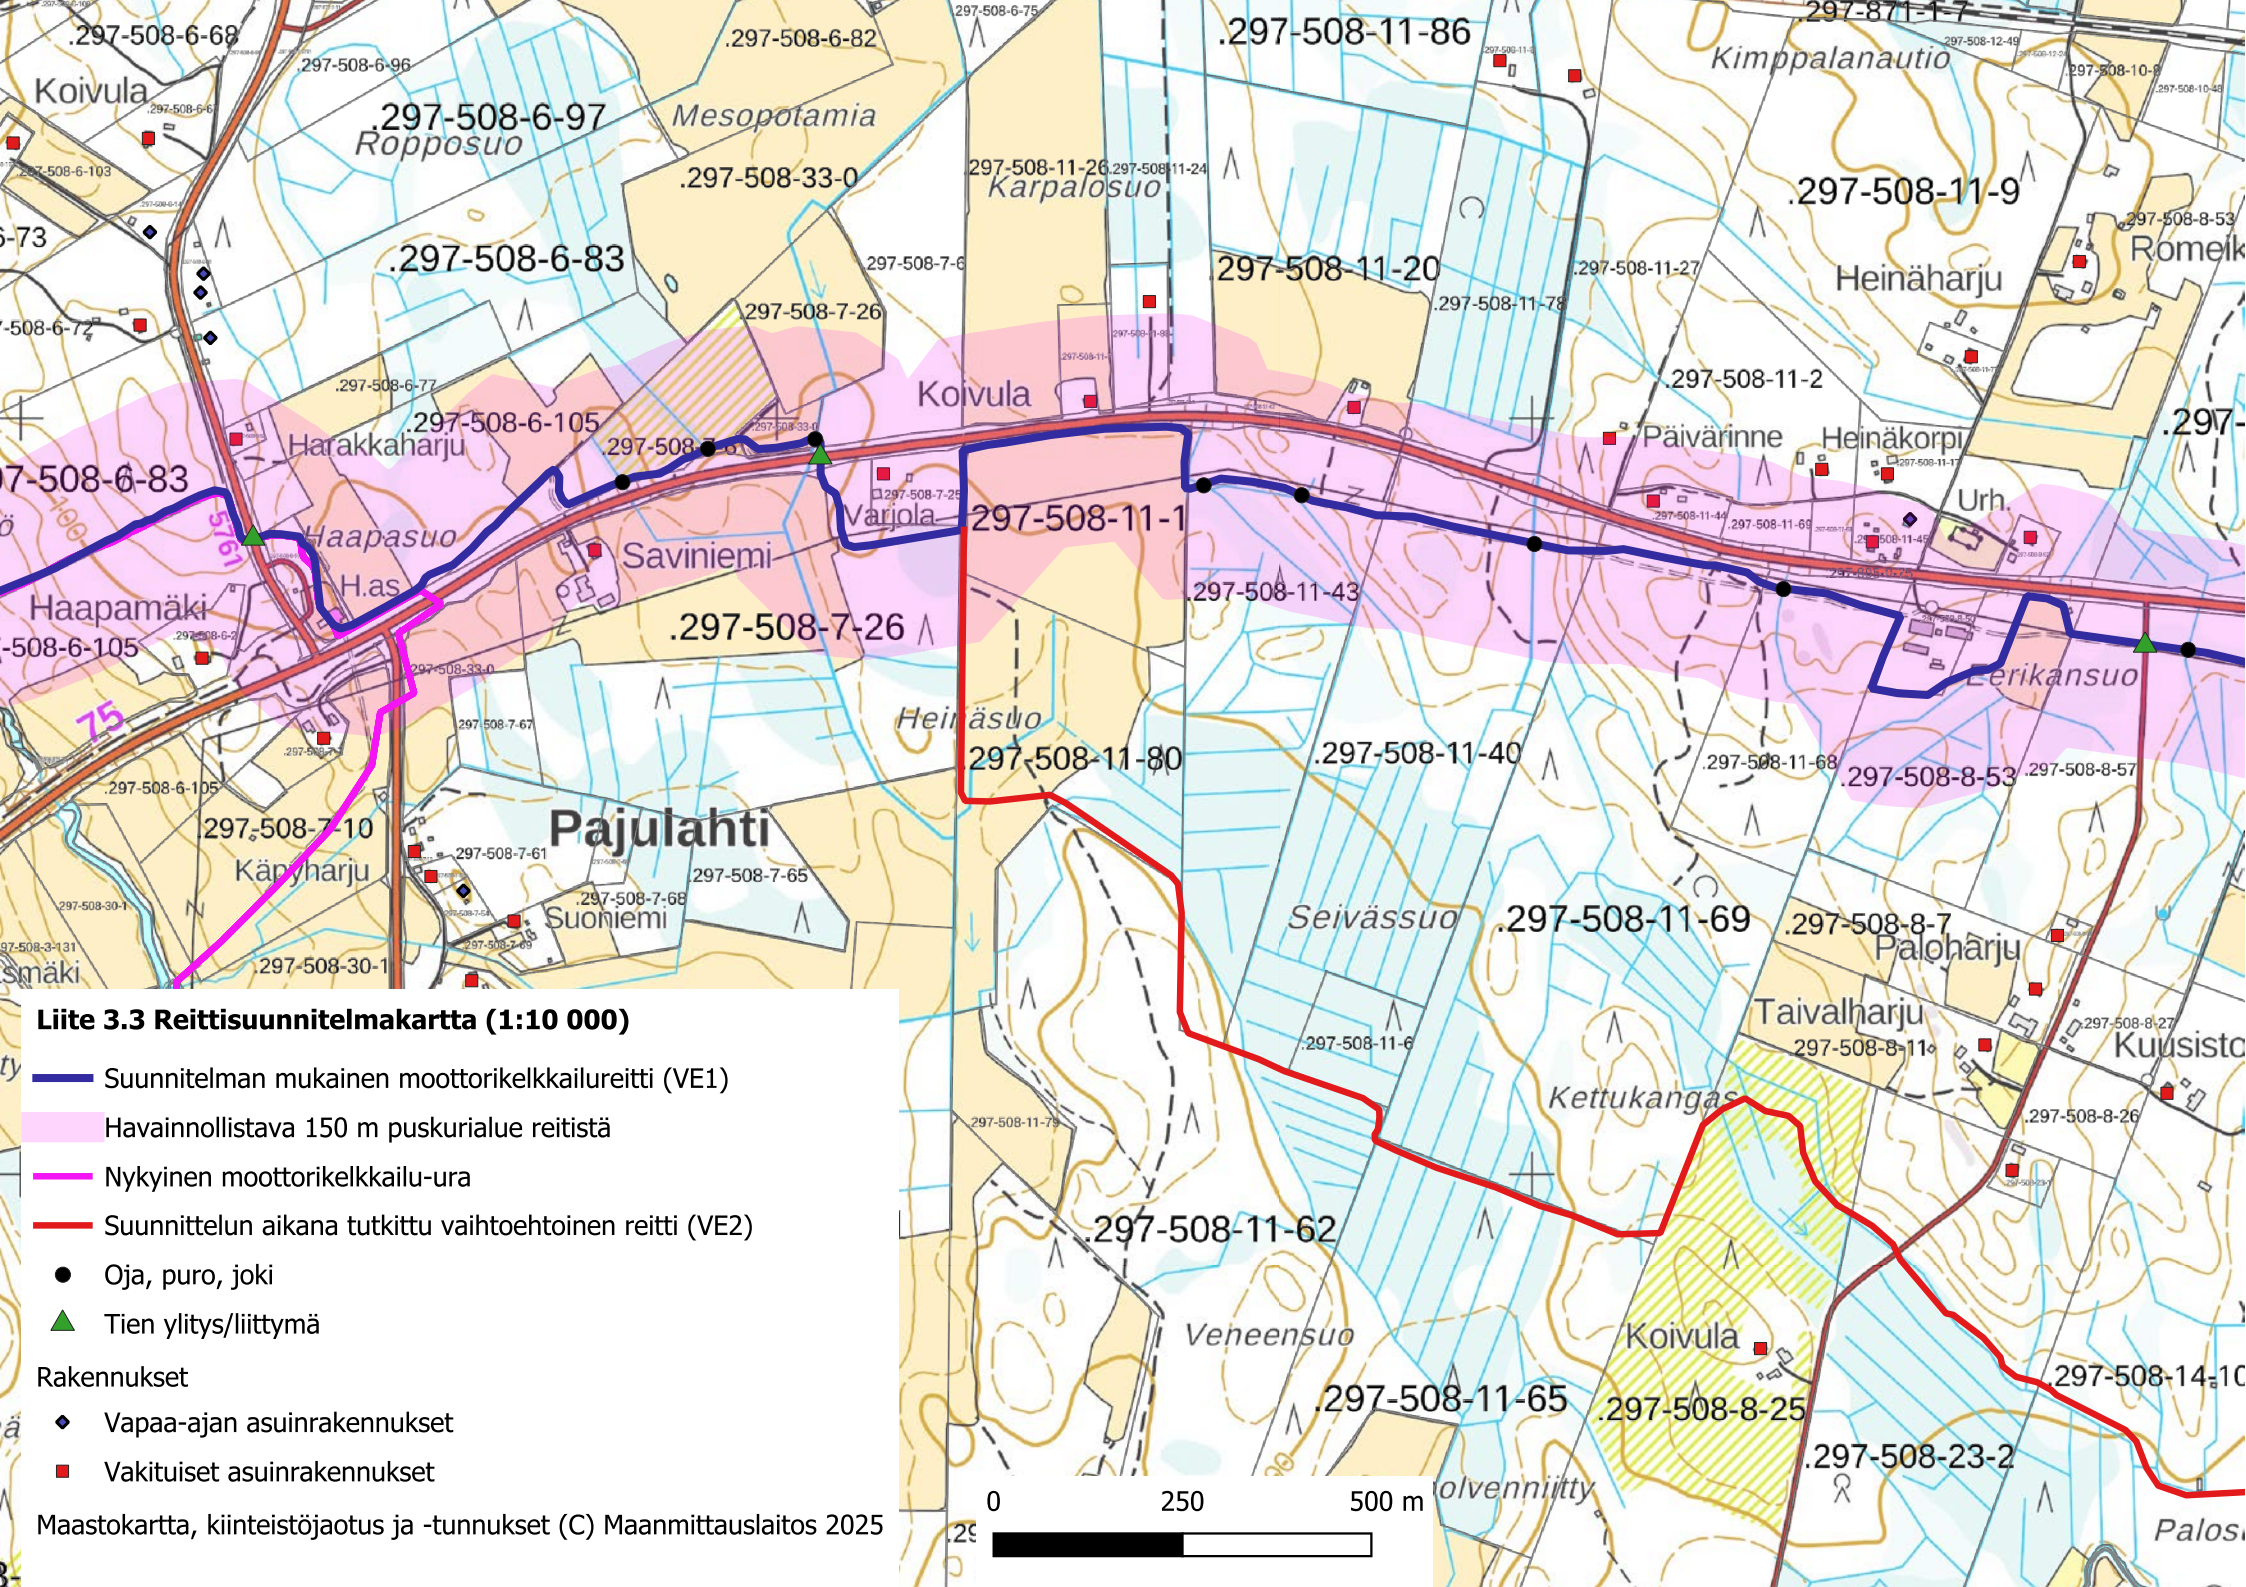

Liite 3.3 Reittisuunnitelmakartta (1:10 000)

- Suunnitelman mukainen moottorikelkkailureitti (VE1)
- Havainnollistava 150 m puskurialue reitistä
- Nykyinen moottorikelkkailu-ura
- Suunnittelun aikana tutkittu vaihtoehtoinen reitti (VE2)
- Oja, puro, joki
- ▲ Tien ylitys/liittymä
- Rakennukset
 - ◆ Vapaa-ajan asuinrakennukset
 - Vakituiset asuinrakennukset

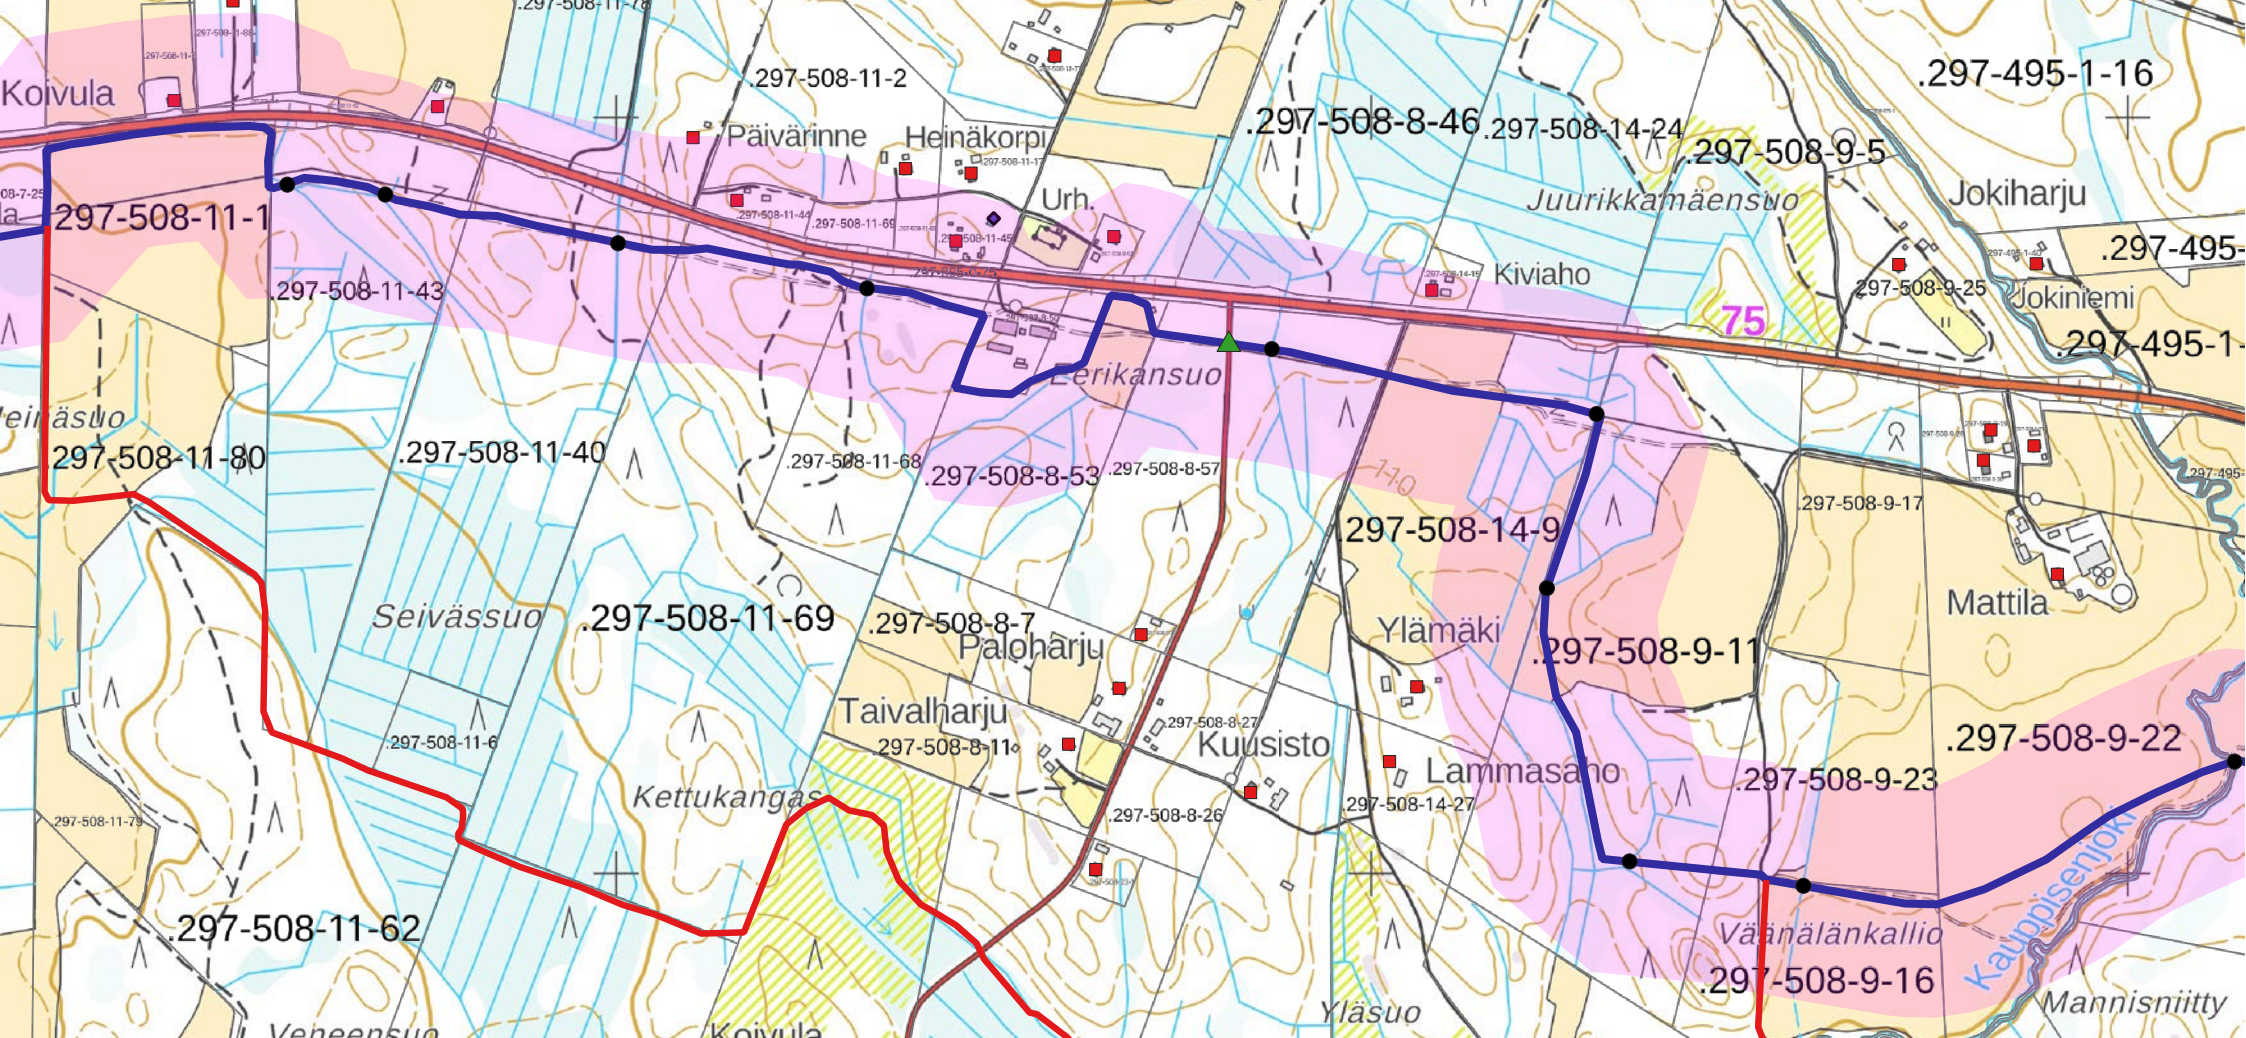

Liite 3.4 Reittisuunnitelmakartta (1:10 000)

- Suunnitelman mukainen moottorikelkkailureitti (VE1)
- Havainnollistava 150 m puskurialue reitistä
- Suunnittelun aikana tutkittu vaihtoehtoinen reitti (VE2)

- Oja, puro, joki
- ▲ Tien ylitys/liittymä


Rakennukset

- ◆ Vapaa-ajan asuinrakennukset
- Vakituiset asuinrakennukset

Maastokartta, kiinteistöjaotus ja -tunnukset (C) Maanmittauslaitos 2025

0 250 500 m



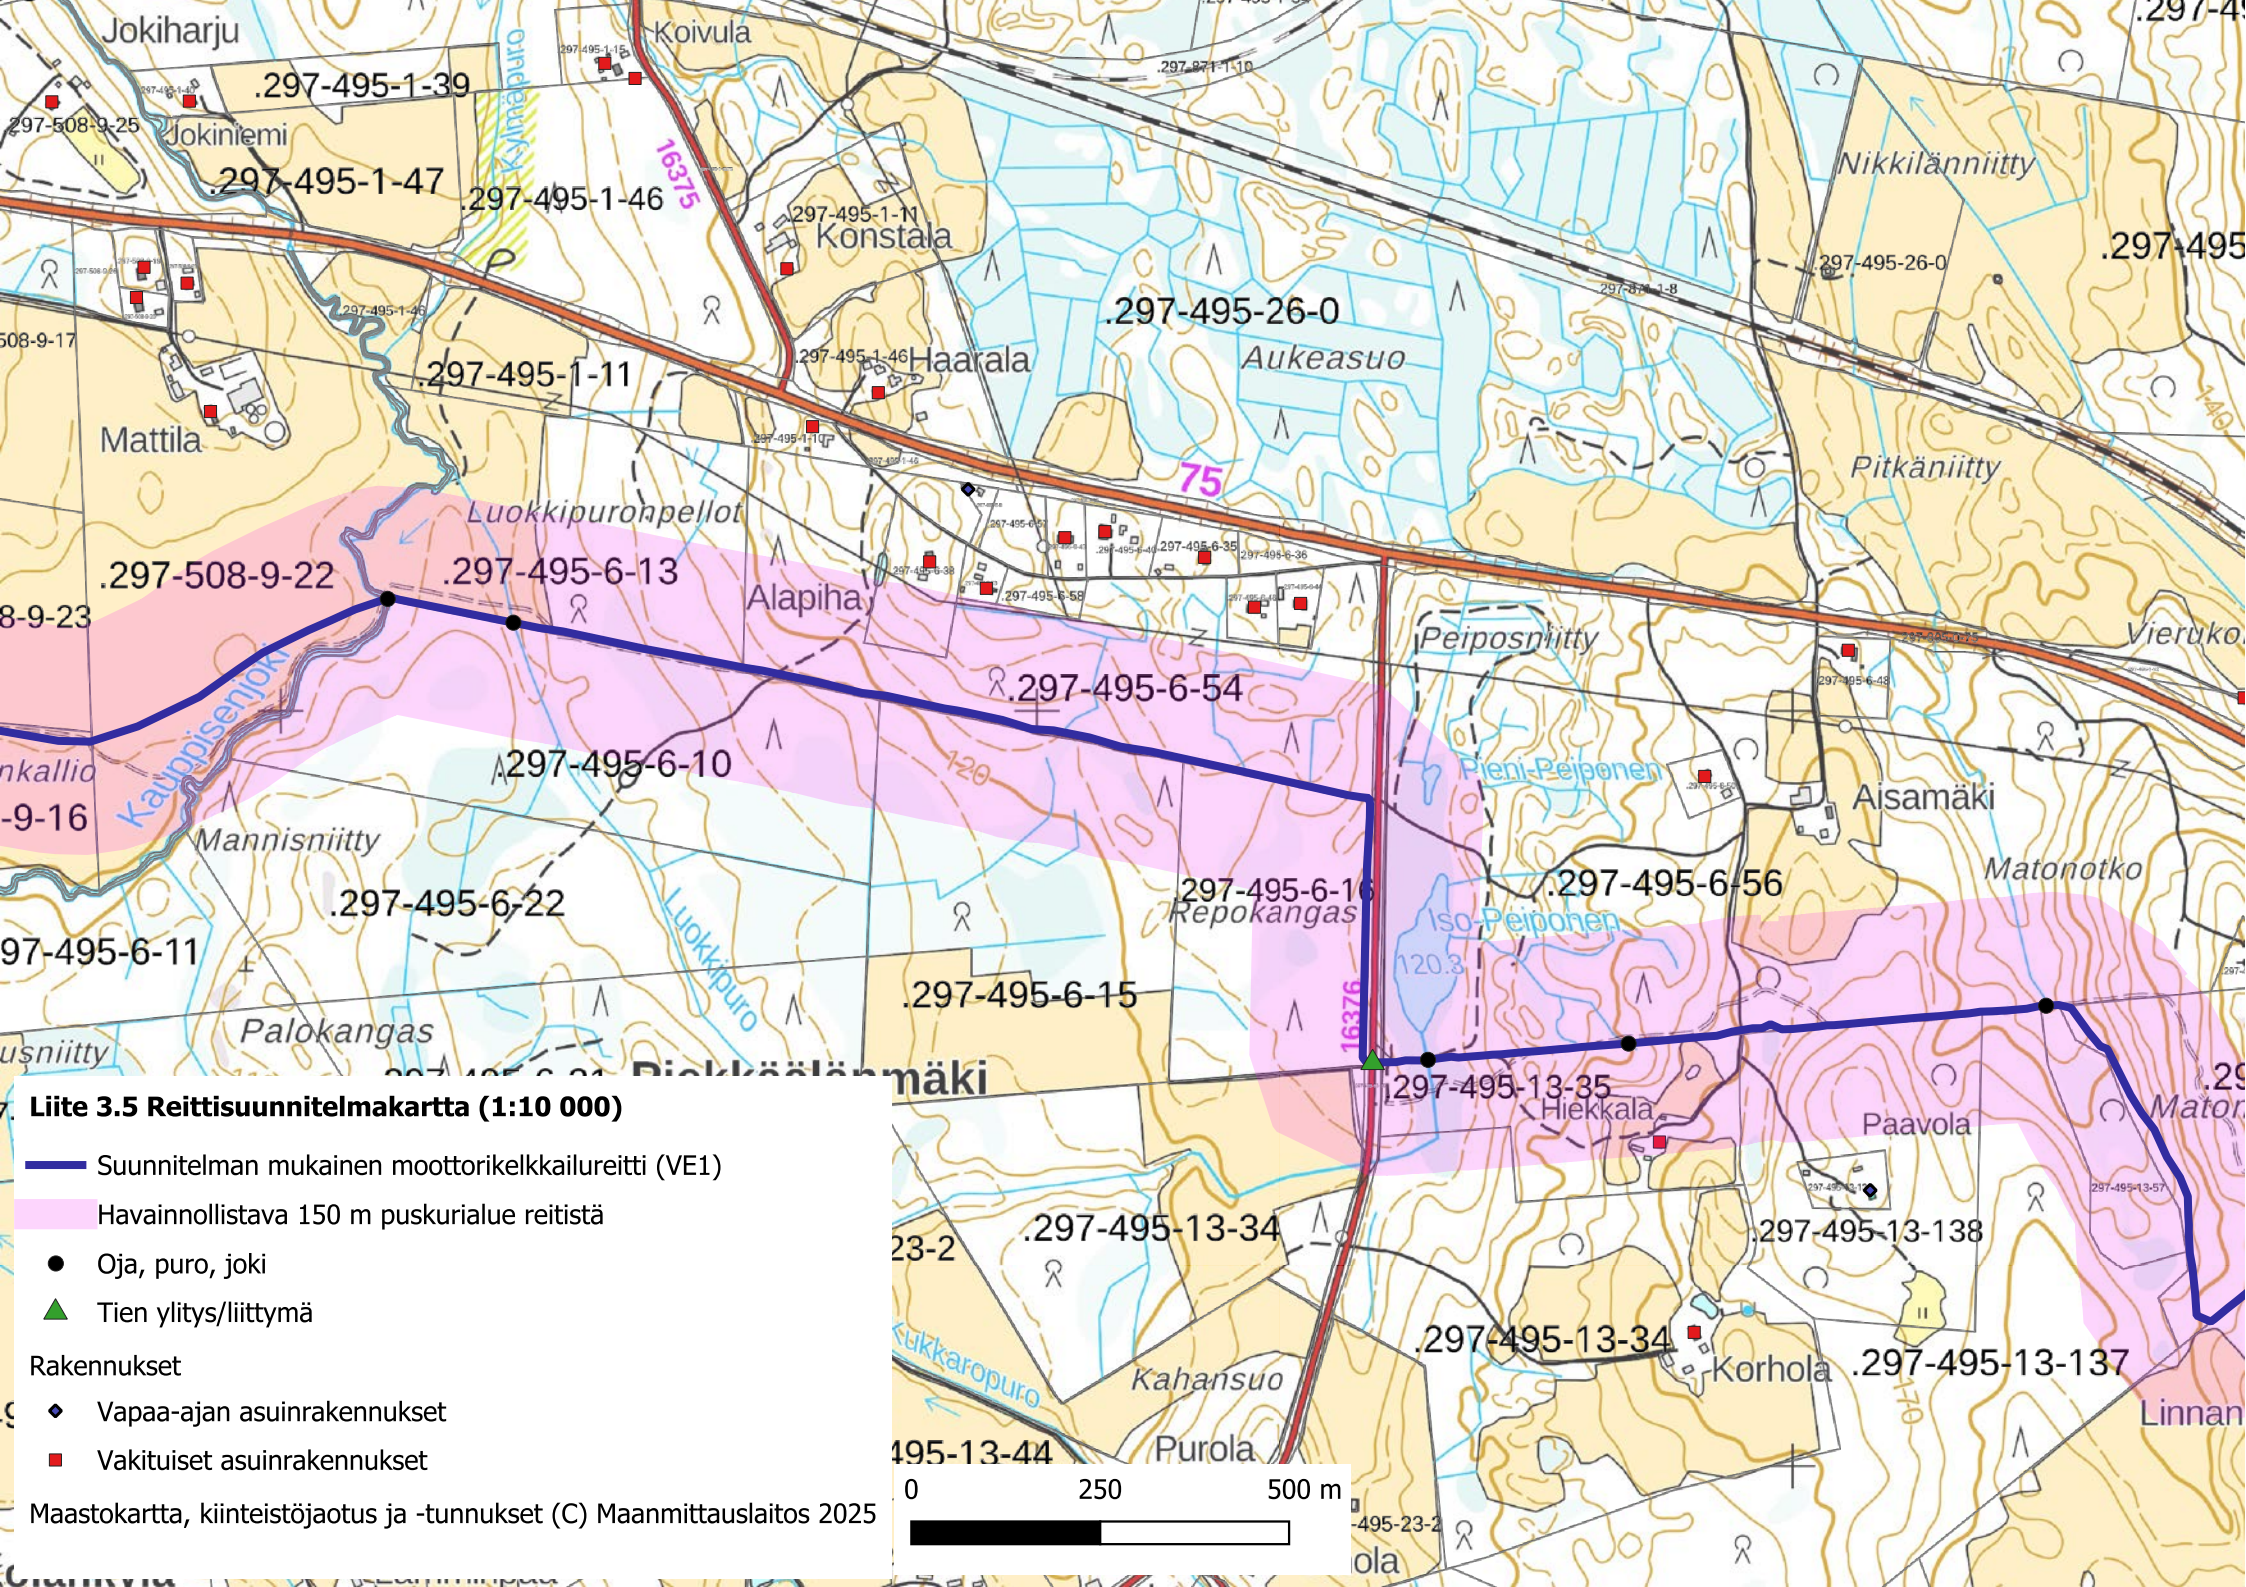

Liite 3.5 Reittisuunnitelmakartta (1:10 000)

— Suunnitelman mukainen moottorikelkkailureitti (VE1)

— Havainnollistava 150 m puskurialue reitistä

● Oja, puro, joki


▲ Tien ylitys/liittymä


Rakennukset


◆ Vapaa-ajan asuinrakennukset

■ Vakituiset asuinrakennukset

Maastokartta, kiinteistöjaotus ja -tunnukset (C) Maanmittauslaitos 2025

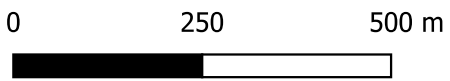

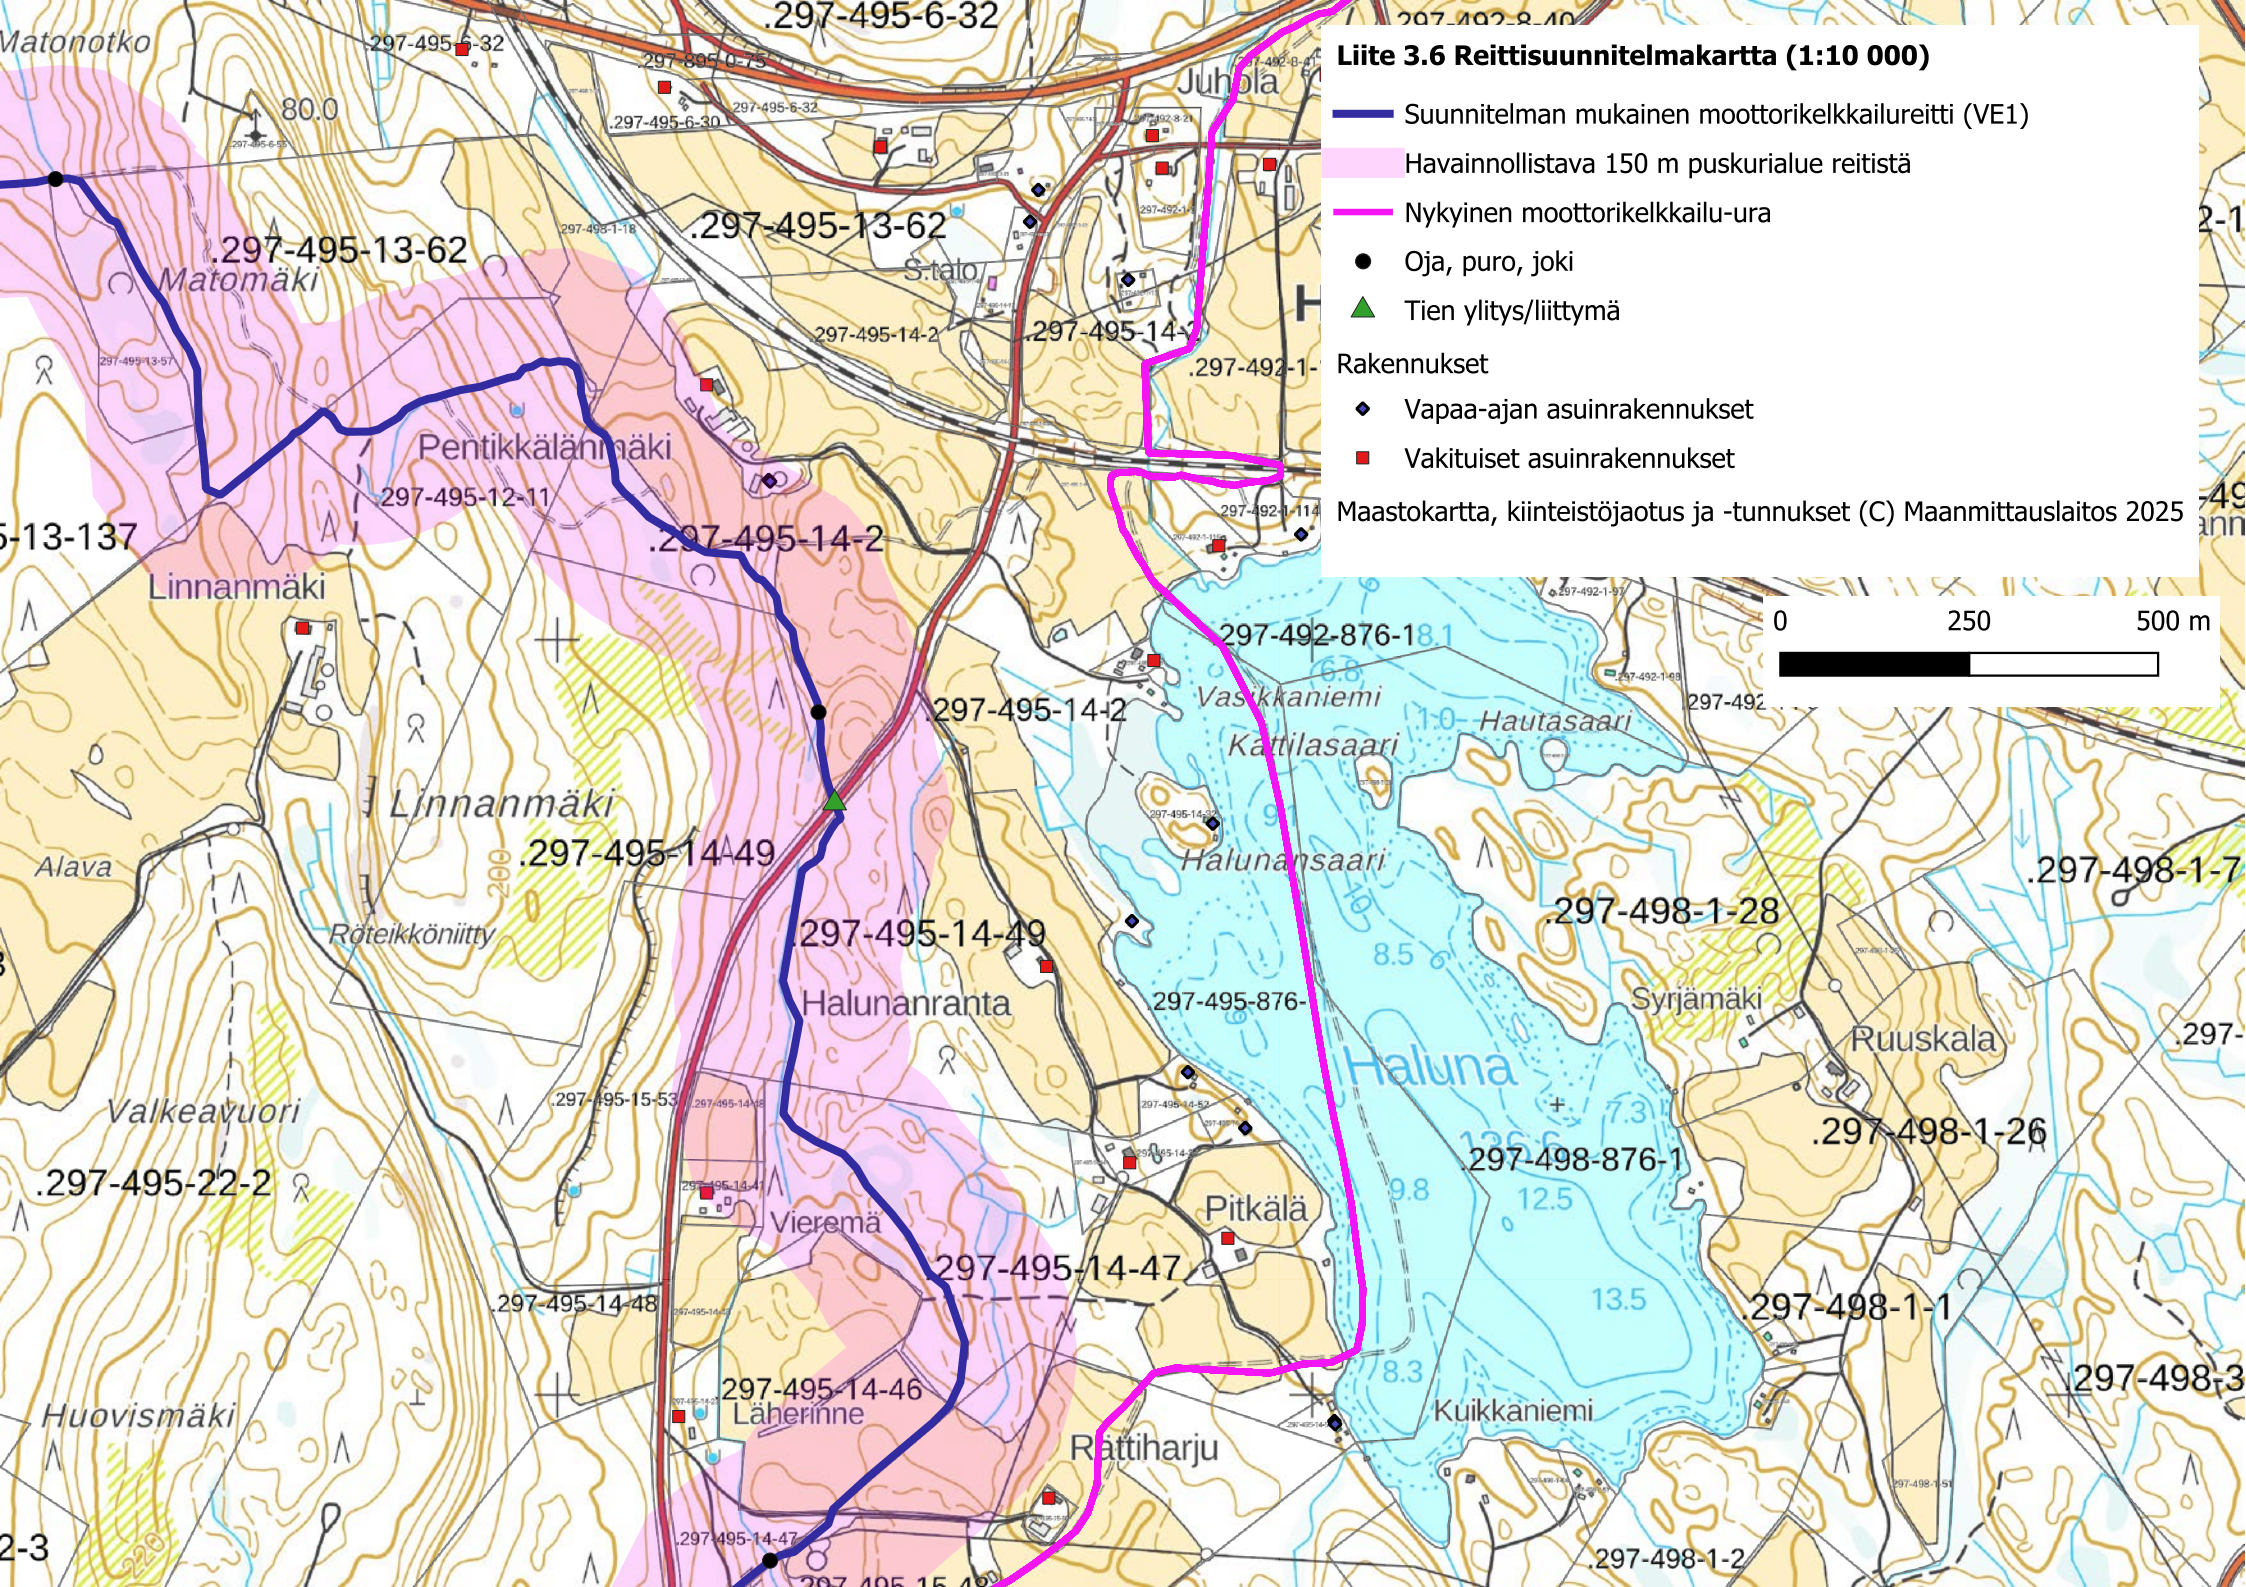

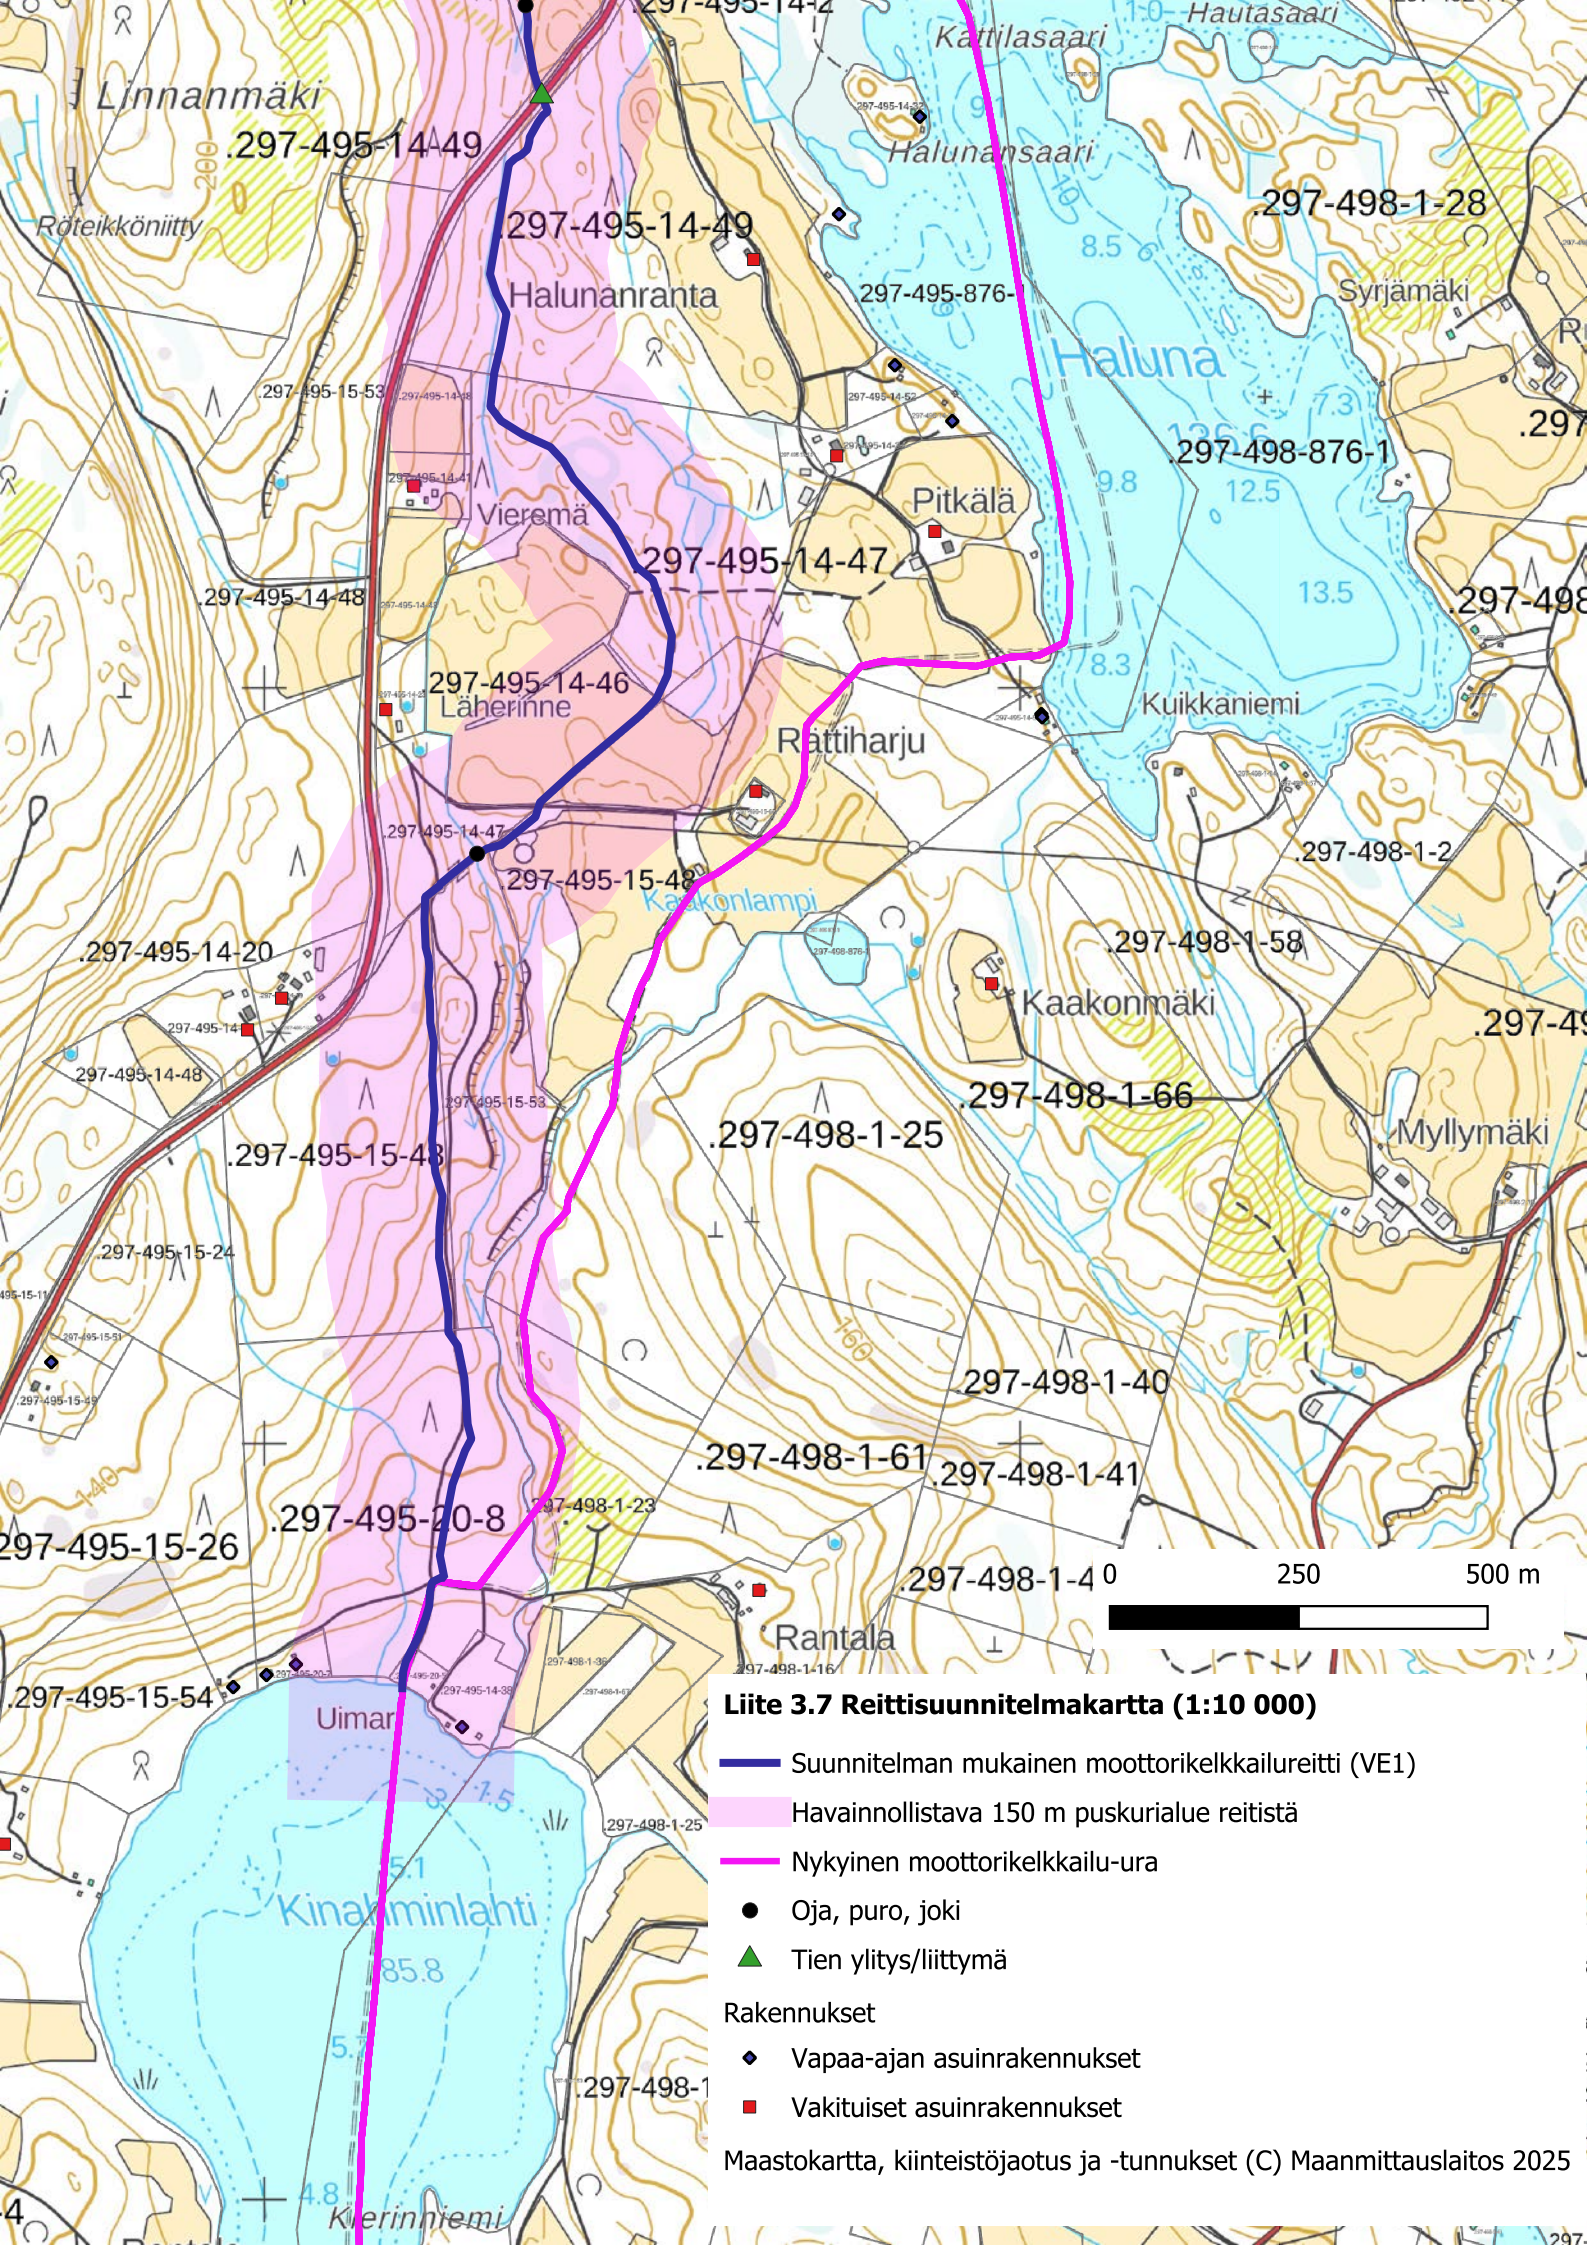

Liite 3.7 Reittisuunnitelmakartta (1:10 000)

- Suunnitelman mukainen moottorikelkkailureitti (VE1)
- Havainnollistava 150 m puskurialue reitistä
- Nykyinen moottorikelkkailu-ura
- Oja, puro, joki
- ▲ Tien ylitys/liittymä
- Rakennukset
 - ◆ Vapaa-ajan asuinrakennukset
 - Vakituiset asuinrakennukset

Maastokartta, kiinteistöjaotus ja -tunnukset (C) Maanmittauslaitos 2025