



PÄÄLLYSTEET JA REUNUKSET

- Betonikivi, 238 m2
- Sorakivituhka #0-8, 1572 m2
- Asfaltti, 794 m2
- Hiekkatekonurmi, 8181 m2
- Hiekkatekonurmi, 212 m2
- Turvahake 350 m2
- Reunatuki(220x270mm), upotettu, luonnonkivi, 45 jm
- Maakivi

UUSI KASVILLISUUS JA NURMI- JA NIITTYVERHOUKSET

- Istutettava havupuu, 28 kpl
- Istutettava lehtipuu, 25 kpl
- Nurmi A3, 350 m2
- Maisemanurmi 2, 1760 m2
- Istutettava monilajinen ja kerroksellinen pensas, 1515 m2

KALUSTEET JA VARUSTEET


- Selkä- ja käsinojallinen penkki, 6 kpl
- Infotaulu, 2 kpl
- Roska-astia 7 kpl / syväkeräyssäiliö, 1 kpl
- Penkki ja pöytä, 2 kpl
- Huvimaja / katos, 1 kpl
- Kuntoiluvälineitä, 7 kpl
- Leikkivälineitä, 10 kpl
- Valaisin (valaistus tarkentuu)
- Hiekkatekonurmikentän kolmilanka-aita, 340 jm
- Leikkialueen kolmilanka-aita, 121 jm
- Leikkialueen huoltoportti 2 kpl ja käyntiportti 2kpl

TOIMINTA-ALUEET

- Aidattu pelikenttä (pesäpallo, jalkapallo, koordinaatio ym, luistelu)
- Streetworkout ja ulkokuntovälineiden alue
- Monitoimikenttä (päädyissä hyppyrudukka ja leikkikuviot)
- Pienten lasten leikki (keinu kahdella turvaistuimella, 3xjousikeinu, liukumäki, hiekkalaatikko)
- Isojen lasten leikki (pesäkeinu, kaksi kumilautaistuinkeinua, karuselli, tornikiipeily, kiipeily+liuku)

MERKINTÖJEN SELITTEET

- Puistoalueen raja
- Kortteli
- Tontti
- Mittalinja, paalutus ja paalulukema
- Rumpu
- Hulevesiviemäri ja -kaivo
- Salaoja
- Avo-oja, virtaussuunta
- Luiska, luiskakaltevuus
- Likimääräinen korkeusasema
- Suunnitelma-alueen raja

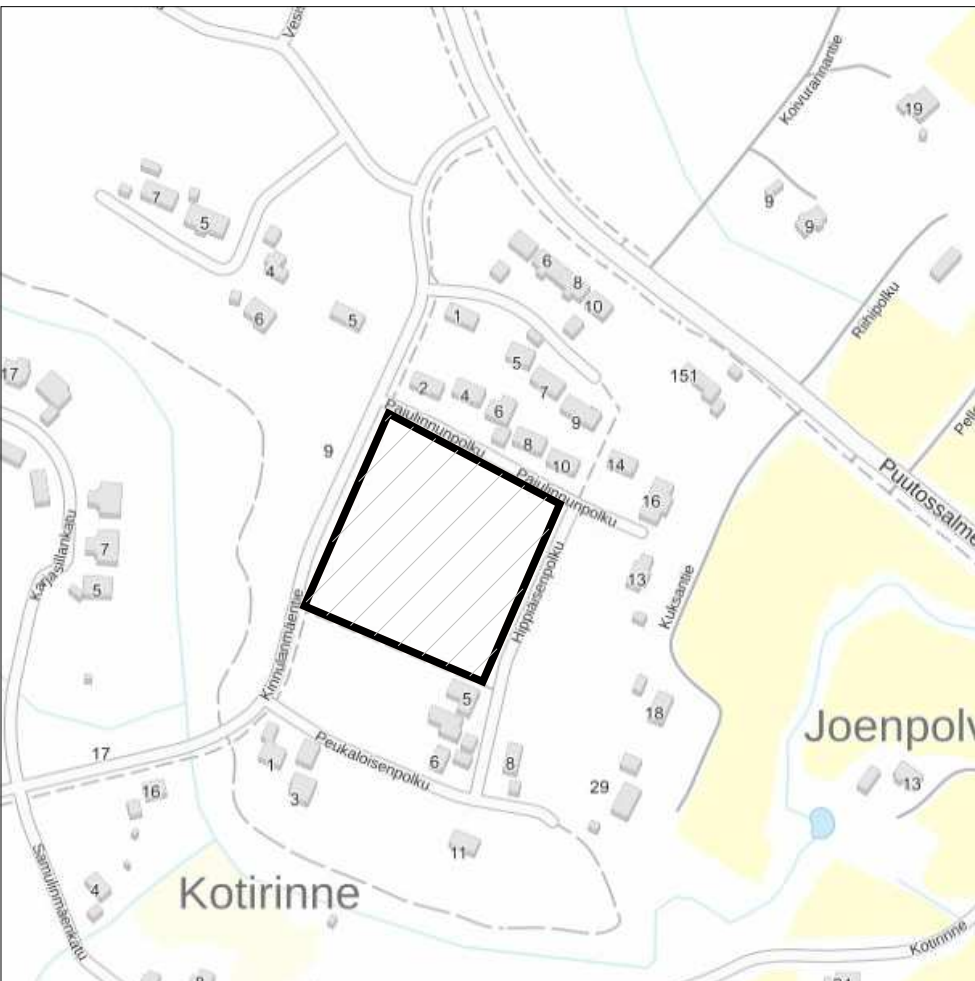

Suunnitelma-aineisto © Kuopion kaupunki 2026

KORKEUSJÄRJESTELMÄ N2000
KOORDINAATTIJÄRJESTELMÄ ETRS-GK27

Liite on allekirjoitettu koneellisesti Kuopion kaupungin asianhallintajärjestelmässä.
Allekirjoituksen oikeellisuuden voi todentaa kirjaamosta.

A Yleissuunnitelman tarkennukset ja kuvaustavan päivitykset.		4.2.2026	V.-V. Pääkkönen V. Hannuksela
MUUTOSTÄYDENNYS		PÄIVÄYS	NIMI
Kohde HILTULANLAHTI 36		Mittakaava 1:500	
Piirustusluji YLEISSUUNNITELMA		ASEMAPIIRUSTUS	
Päiväys 4.2.2026		Suunn. alue 259	
Hyv. Ari Räsänen		As. nro 272/2026	
Asemak. tark. J. Levänne		Projekti nro 2600	
Suunn./Tark. V.-V. Pääkkönen/V. Hannuksela		Piir. nro A801	
Suunn. ala MAS		Työnro 1510062800	Piirustusnro A801
hyv.		Muutos	
suunnittelija H. Räsänen/M. Joensuu		piirt. HeRäi	tark. Teemu Matilainen/Tuula Mikkonen
		pvm 17.3.2023	