



LEIKKAUS A-A

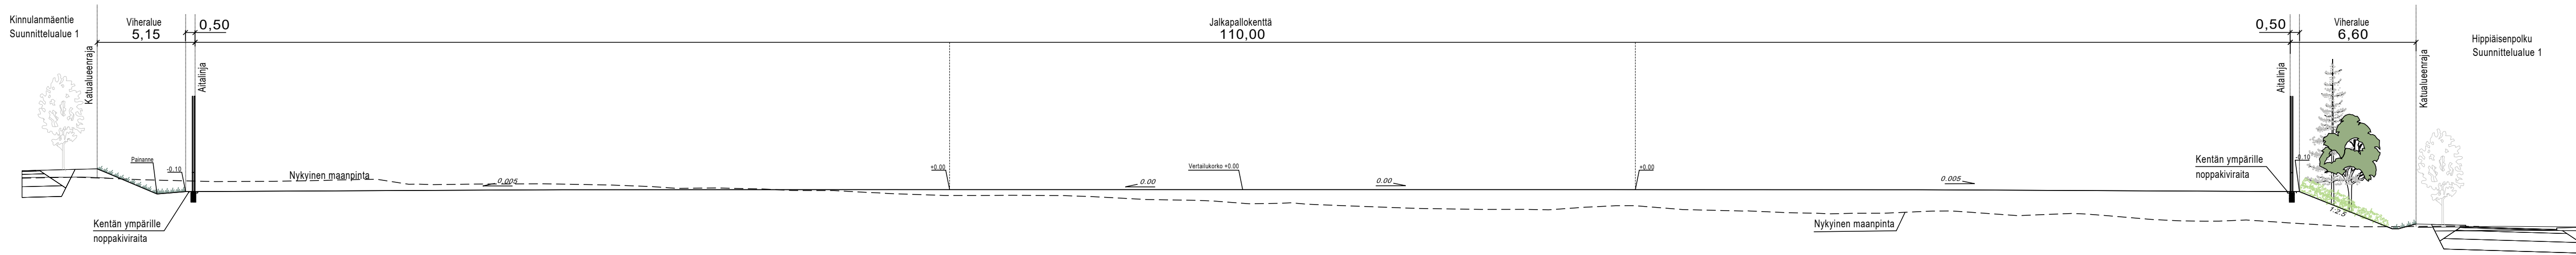

LEIKKAUS B-B

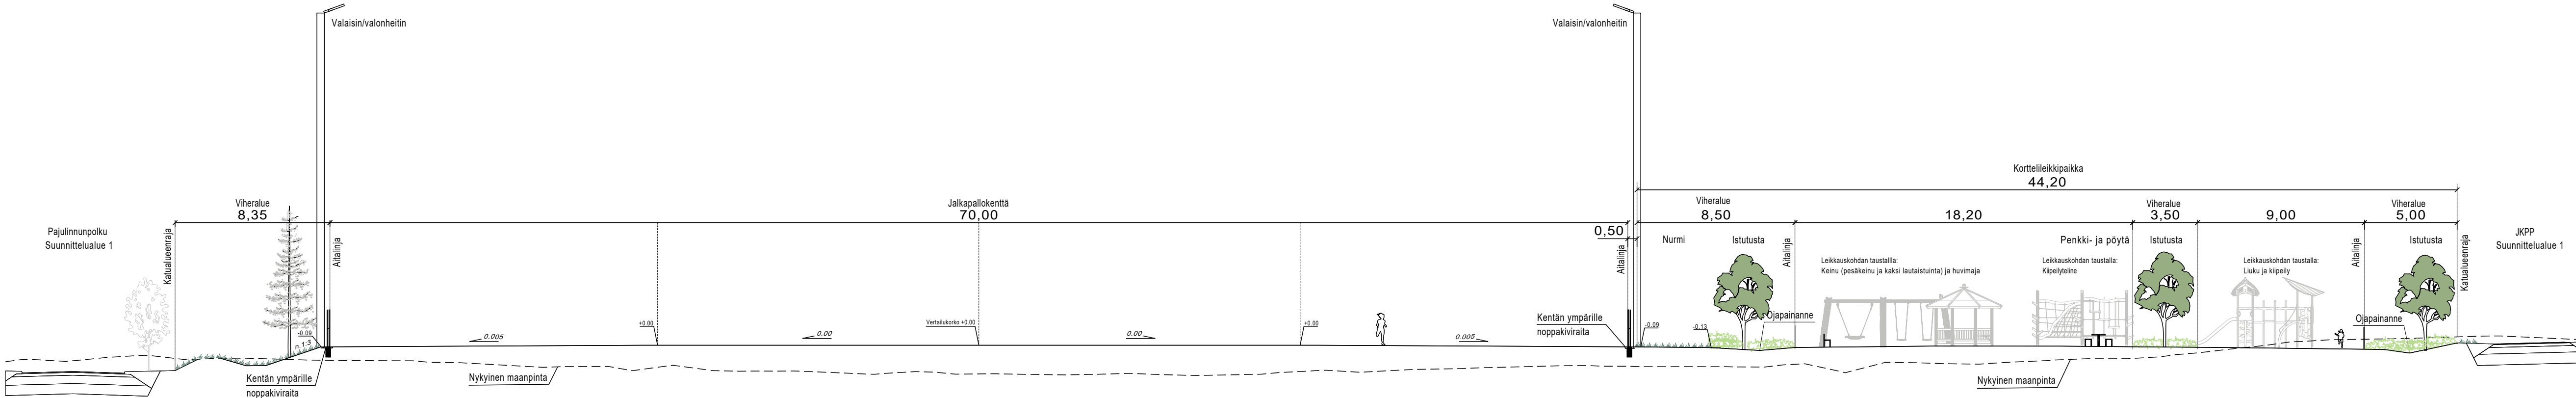

Suunnitelma-aineisto © Kuopion kaupunki 2026

KORKEUSJÄRJESTELMÄ N2000
KOORDINAATTIJÄRJESTELMÄ ETRS-GK27

Liite on allekirjoitettu koneellisesti Kuopion kaupungin asianhallintajärjestelmässä.
Allekirjoituksen oikeellisuuden voi todentaa kirjaamosta.

A Yleissuunnitelman tarkennukset ja kuvaustavan päivitykset.		4.2.2026	V.-V. Pääkkönen V. Hannuksela
MUUTOS/TÄYDENNYS		PÄIVÄYS	NIMI
Kohde HILTULANLAHTI 36		Mittakaava ALUELEIKKAUKSET 1:200	
Piirustuksen sisältö PEUKALOISENPUISTO		Piirustuksen sisältö ALUELEIKKAUKSET	
Piirustustyyli YLEISSUUNNITELMA		Piirustustyyli YLEISSUUNNITELMA	
KUOPIO		Päiväys 4.2.2026	Suunn. alue 259
KAUPUNKITEKNIikka, KUNNALLISTEKINEN SUUNNITTELU		Hyv. Ari Räsänen	As. nro 272/2026
PL 1097 (SUOKATU 42), 70111 KUOPIO		Asemak. tark.	Projekti 2600
(017)182 584, www.kuopio.fi		Suunn./Tark. V.-V. Pääkkönen/V. Hannuksela	Piir. nro 802
RAMBOLL		Piir. J. Levanen	Piir. nro 802
Ramboll Finland Oy Puutarhakatu 9 70300 Kuopio puh. 020 755 611		Suunn. ala MAS	Työnro 1510062800
suunnittelija H. Räsänen/M. Joensuu		hyv.	Piirustuksen A802
piirt. HeRäi		Muitos	
tark. Teemu Matilainen/Tuula Mikkonen		pvm 17.3.2023	