

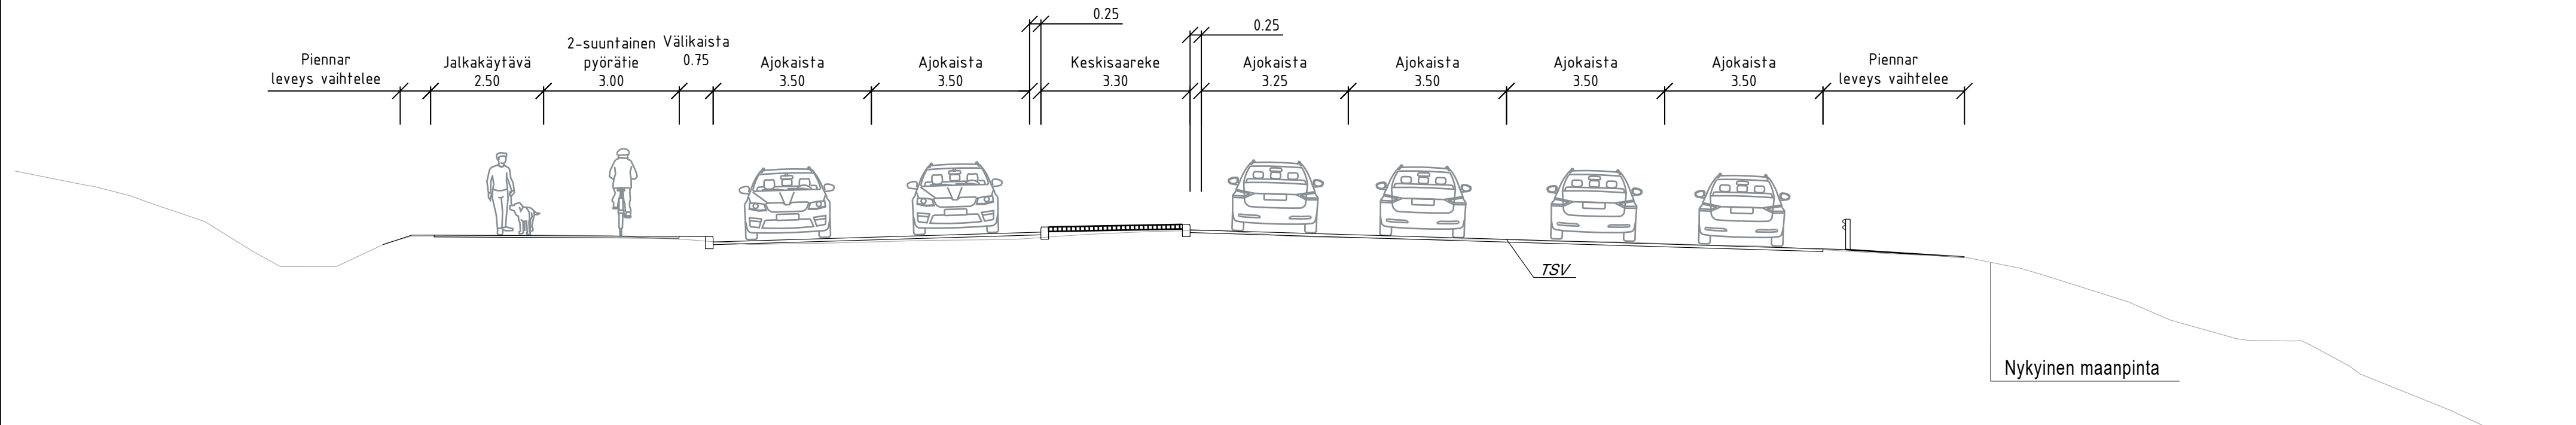
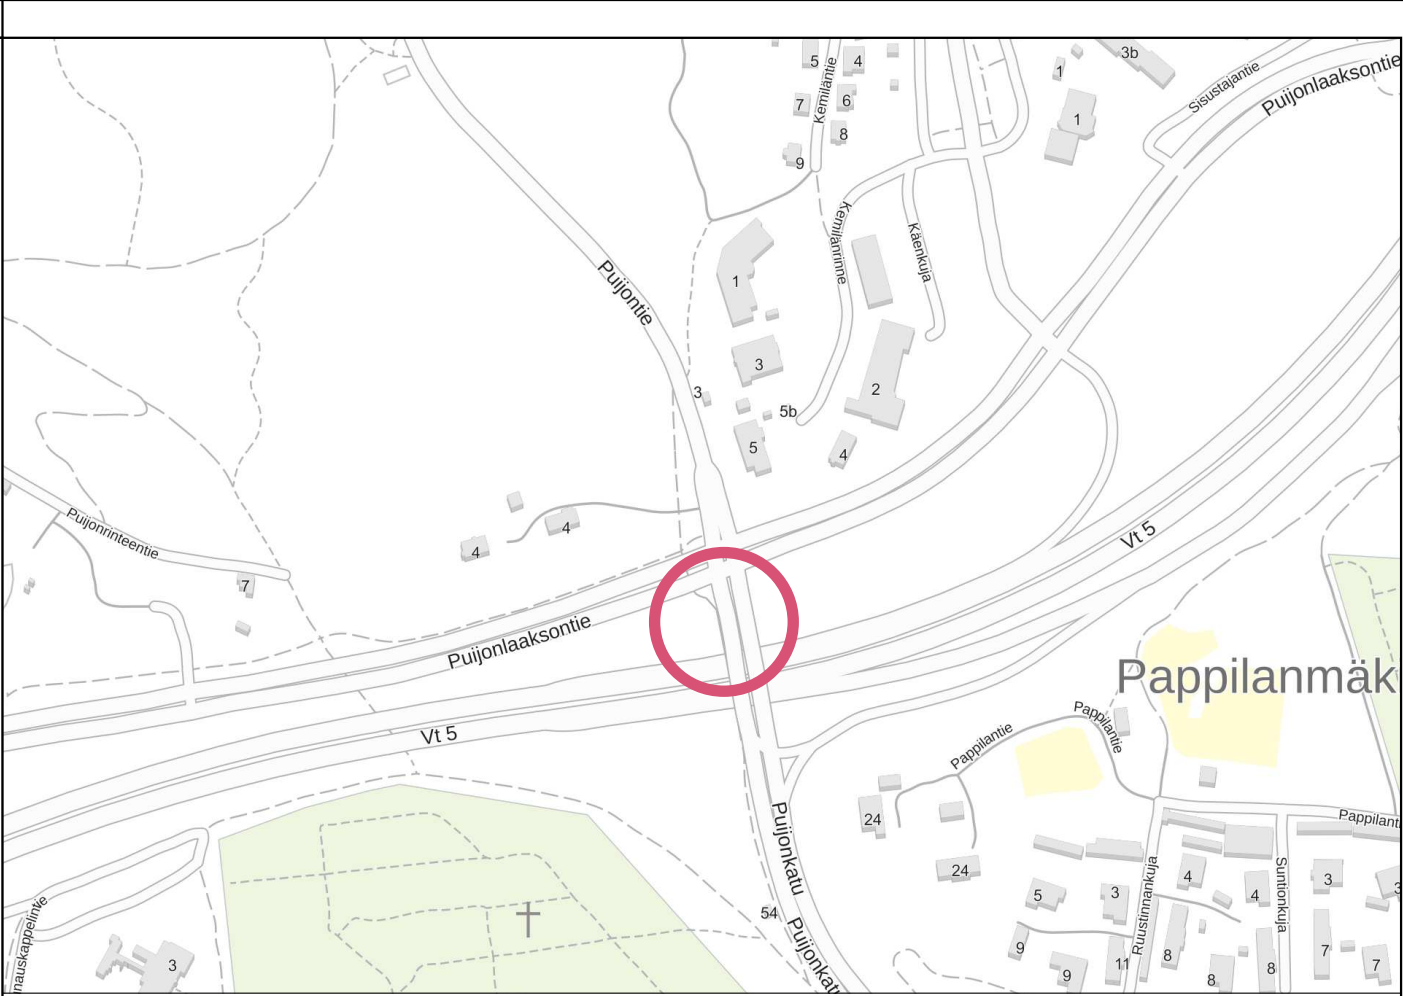


Tyypipoikkileikkaus
A-A
Puijonlaaksontie

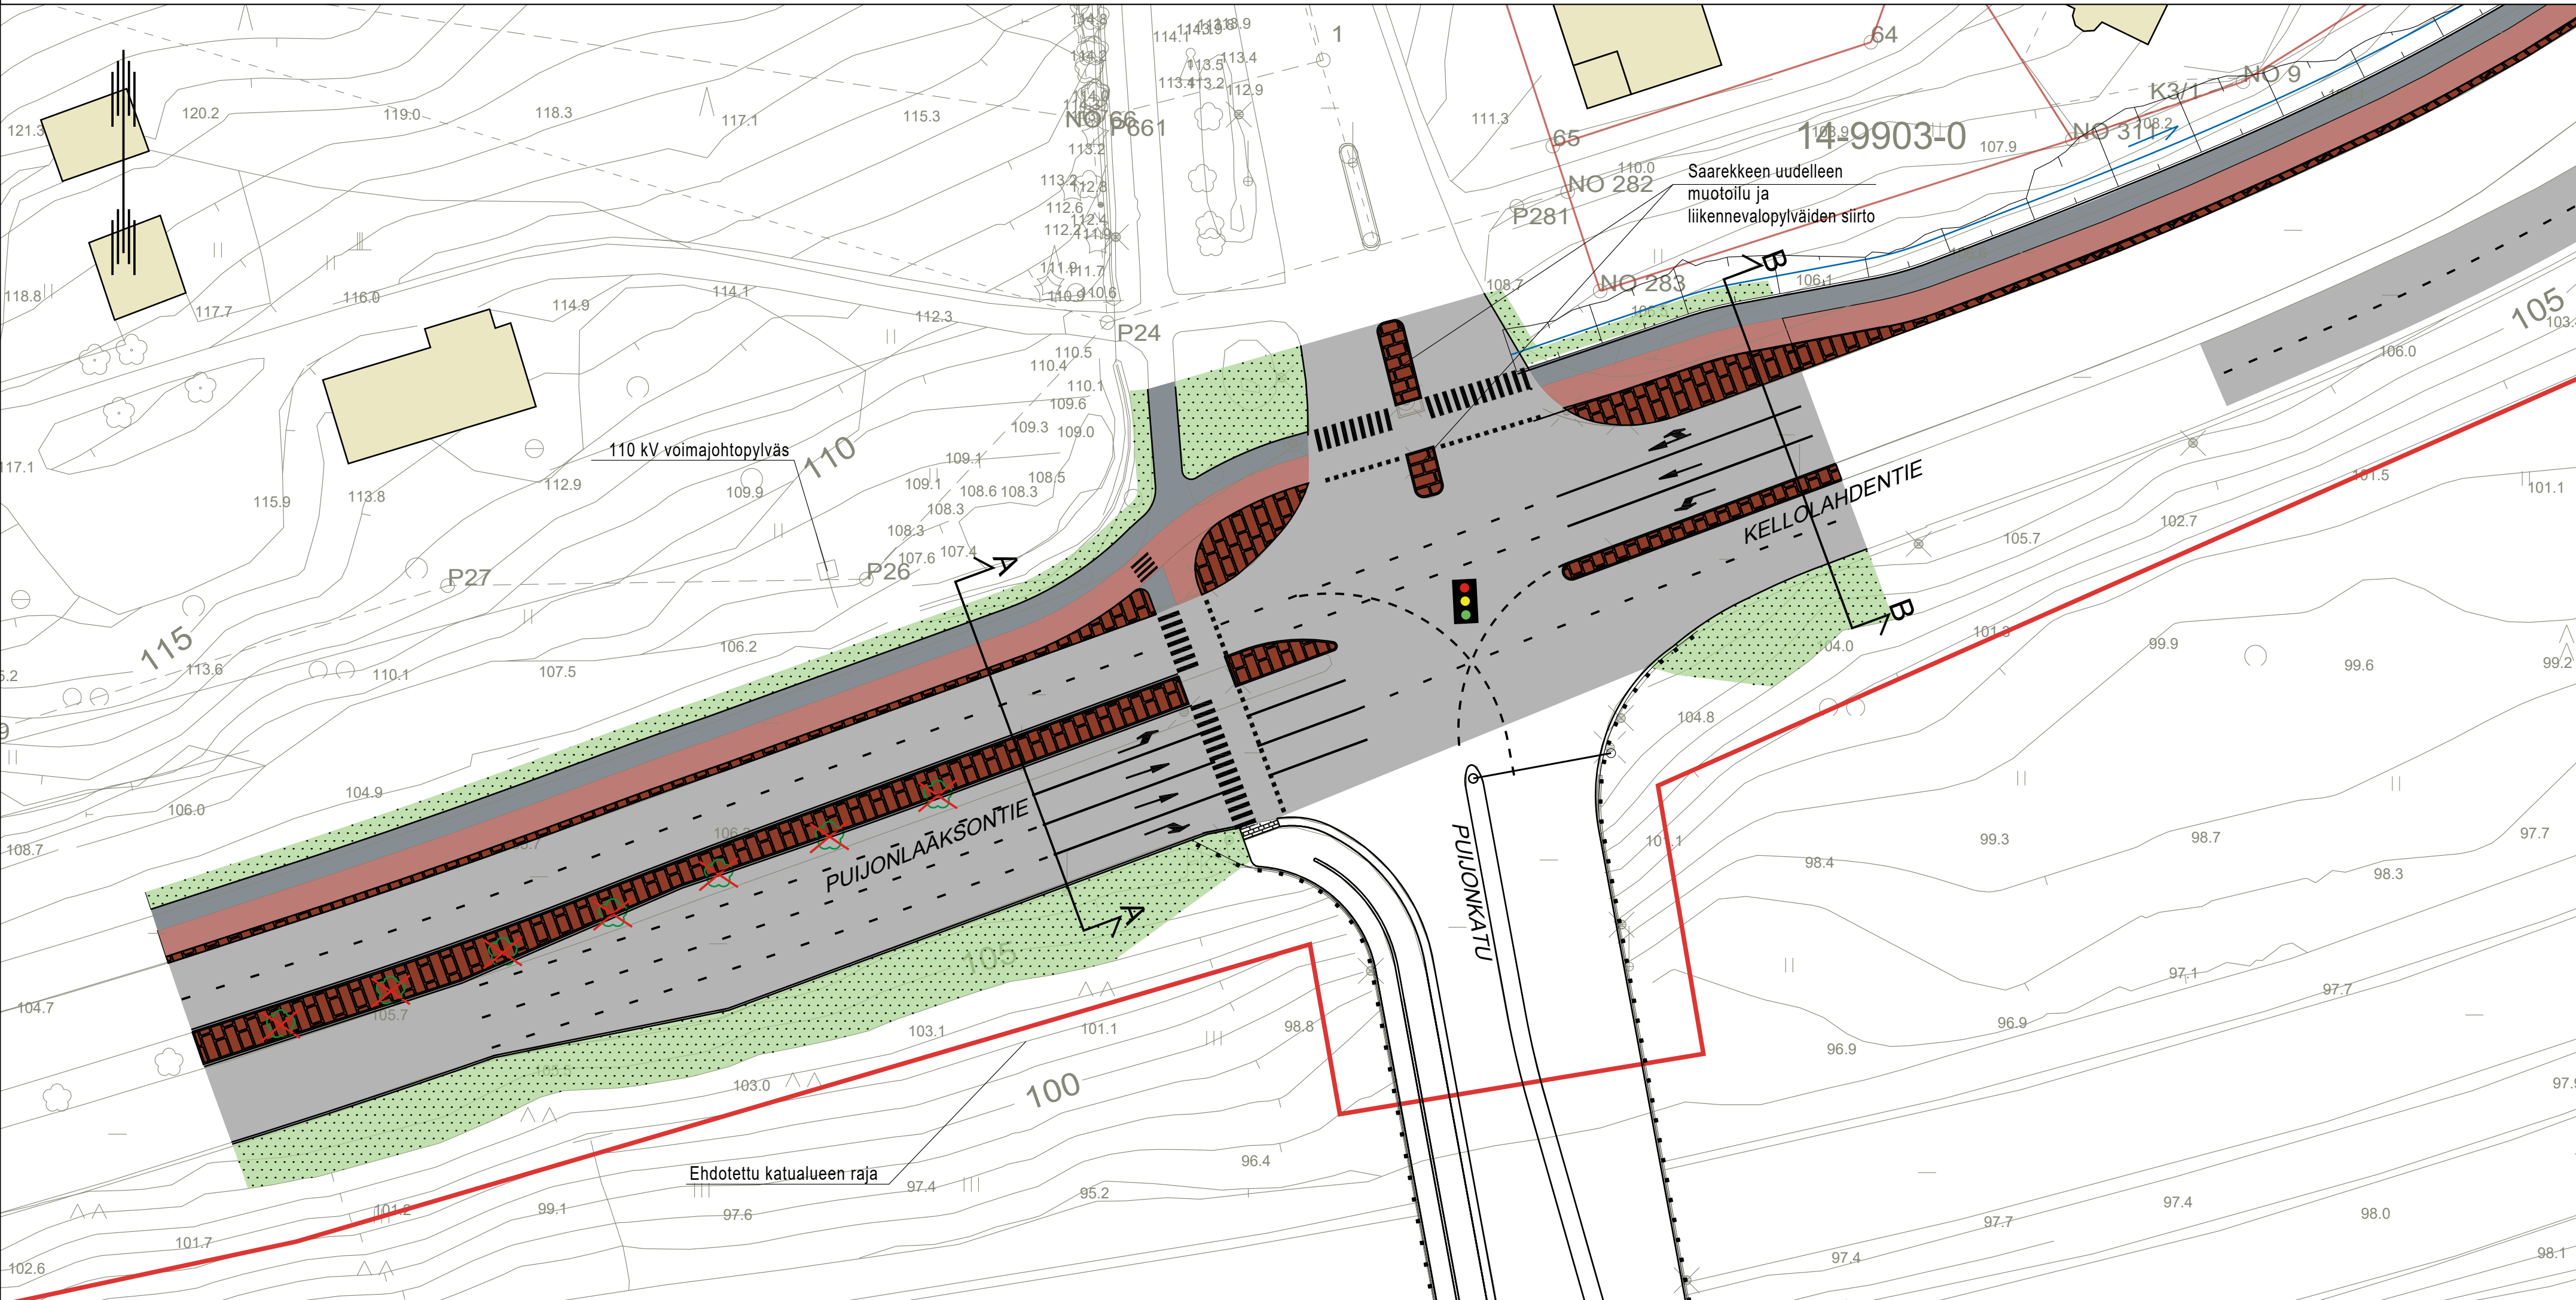

Tyypipoikkileikkaus
B-B
Kellolahdentie

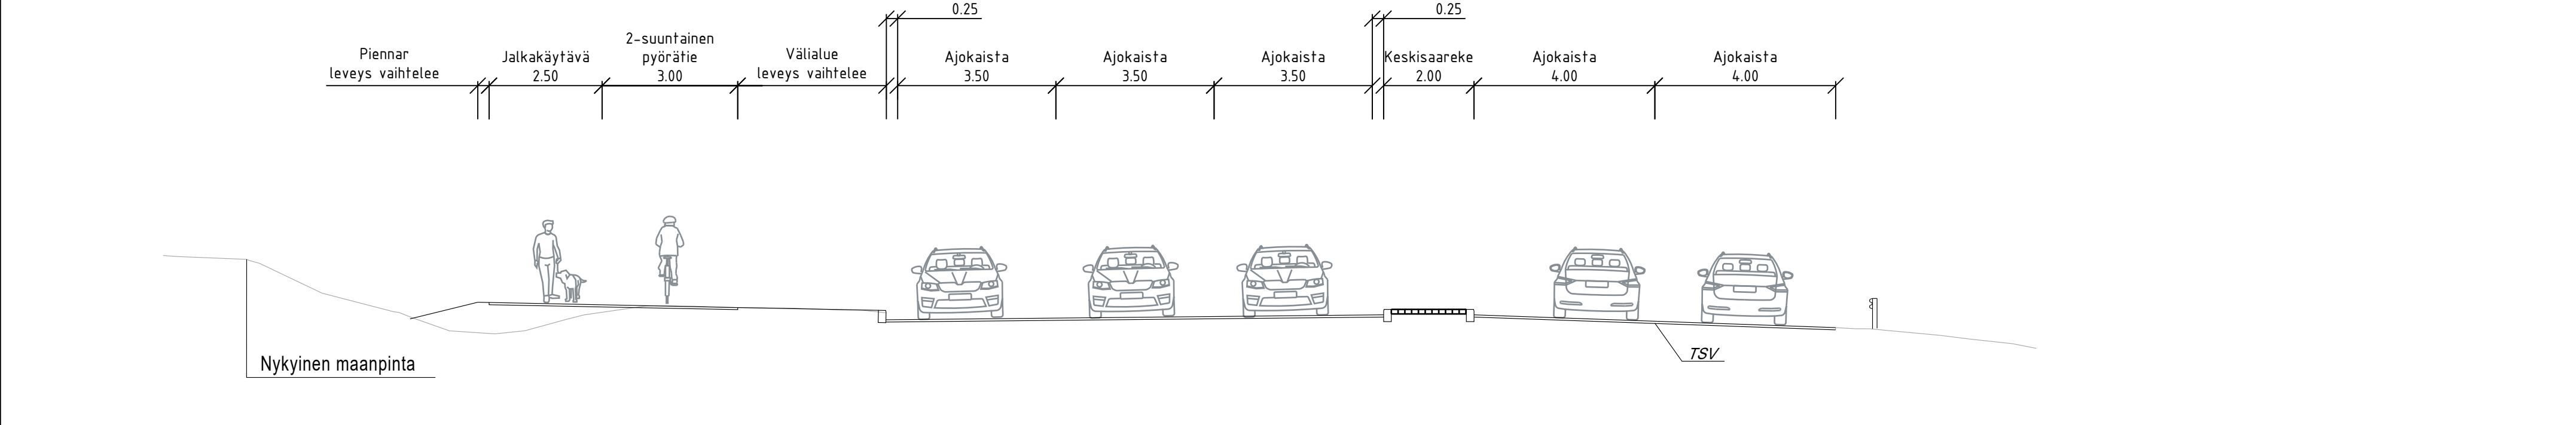

MERKINTÖJEN SELITYKSET

- Poistettavat puut
- Leikkaus
- Liikennevalo
- Ehdotettu katualueen raja
- PINNOITTEET
- Ajorata
- Eroteltu jk+pp
- Betonikivipäällyste, punainen
- Viheralue

Suunnitelmat on laadittu Kuopion kaupungilta saadun pohjakartan sekä maanmittauslaitoksen la-aineiston perusteella. Kohteesta ei ole tarkemmitta aineistoa.

KORKEUSJÄRJESTELMÄ N2000 KOORDINAATTIJÄRJESTELMÄ ETRS-GK27			
C			
B			
A			
MUUTOSITÄYDENNYS		PÄIVÄYS	NIMI
Kohde		Piirustuksen sisältö	Mittakaava
PEIPPOSENRINNE 14, PUJO 27		ASEMAPIIRUSTUS	1:500
Kellolahdentie		TYYPPIPOIKKILEIKKAUS	1:100
Puijonkatu-Puijonlaaksontie			
		Piirustuslaji	YLEISSUUNNITELMA
		Päiväys	13.2.2026
		As.no	3686/2025
		Asemak. tark.	0262
		Suunn.Tark.	J.HÄYRINEN/P.KARINEN
		Piir. nro	401
		L.NISKANEN	13.2.2026
		L.KOPONEN	13.2.2026
		E.HUUPPONEN	13.2.2026

