




Tyypipoikkileikkaus
A-A
J-Kellolahdentie

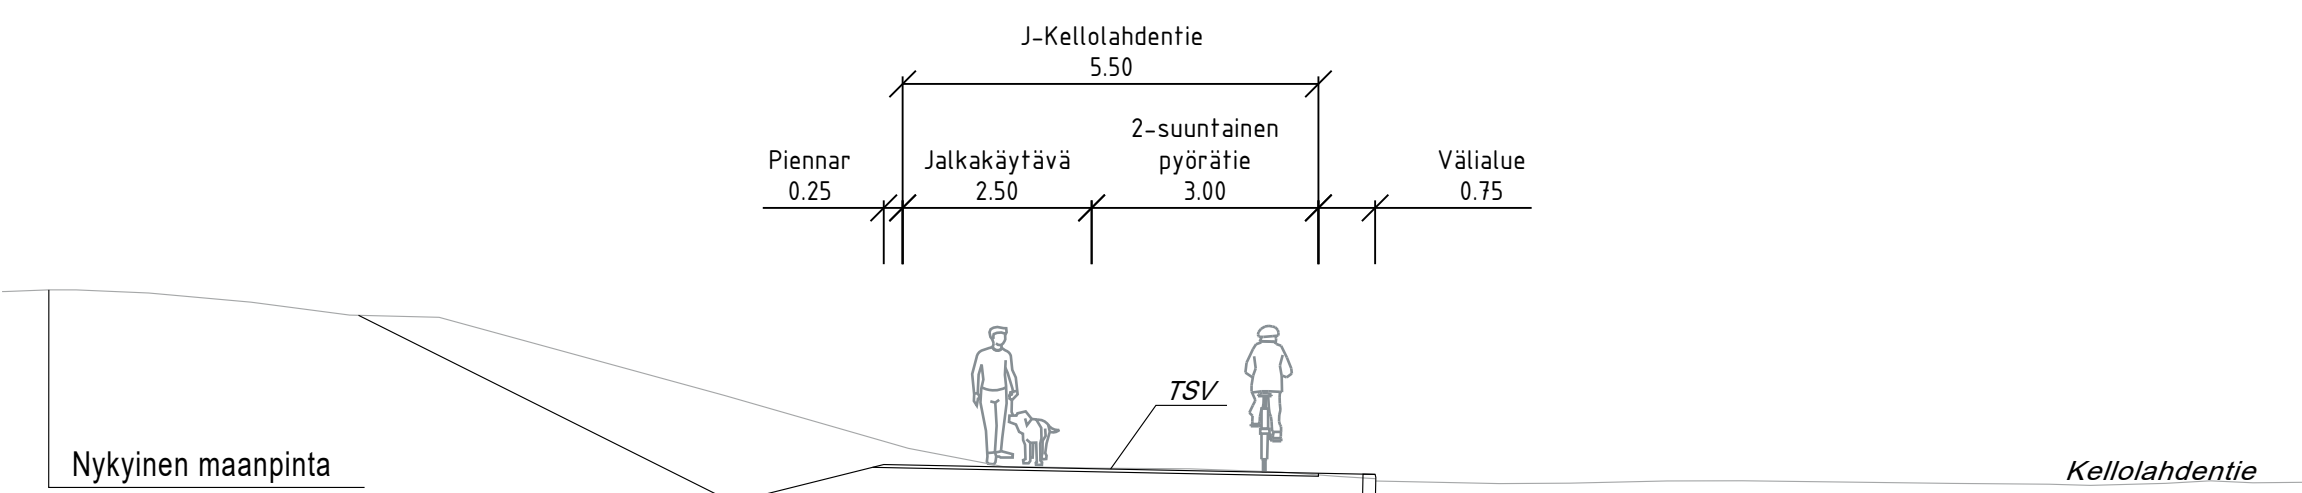


Tyypipoikkileikkaus
B-B
J1-Kallantie

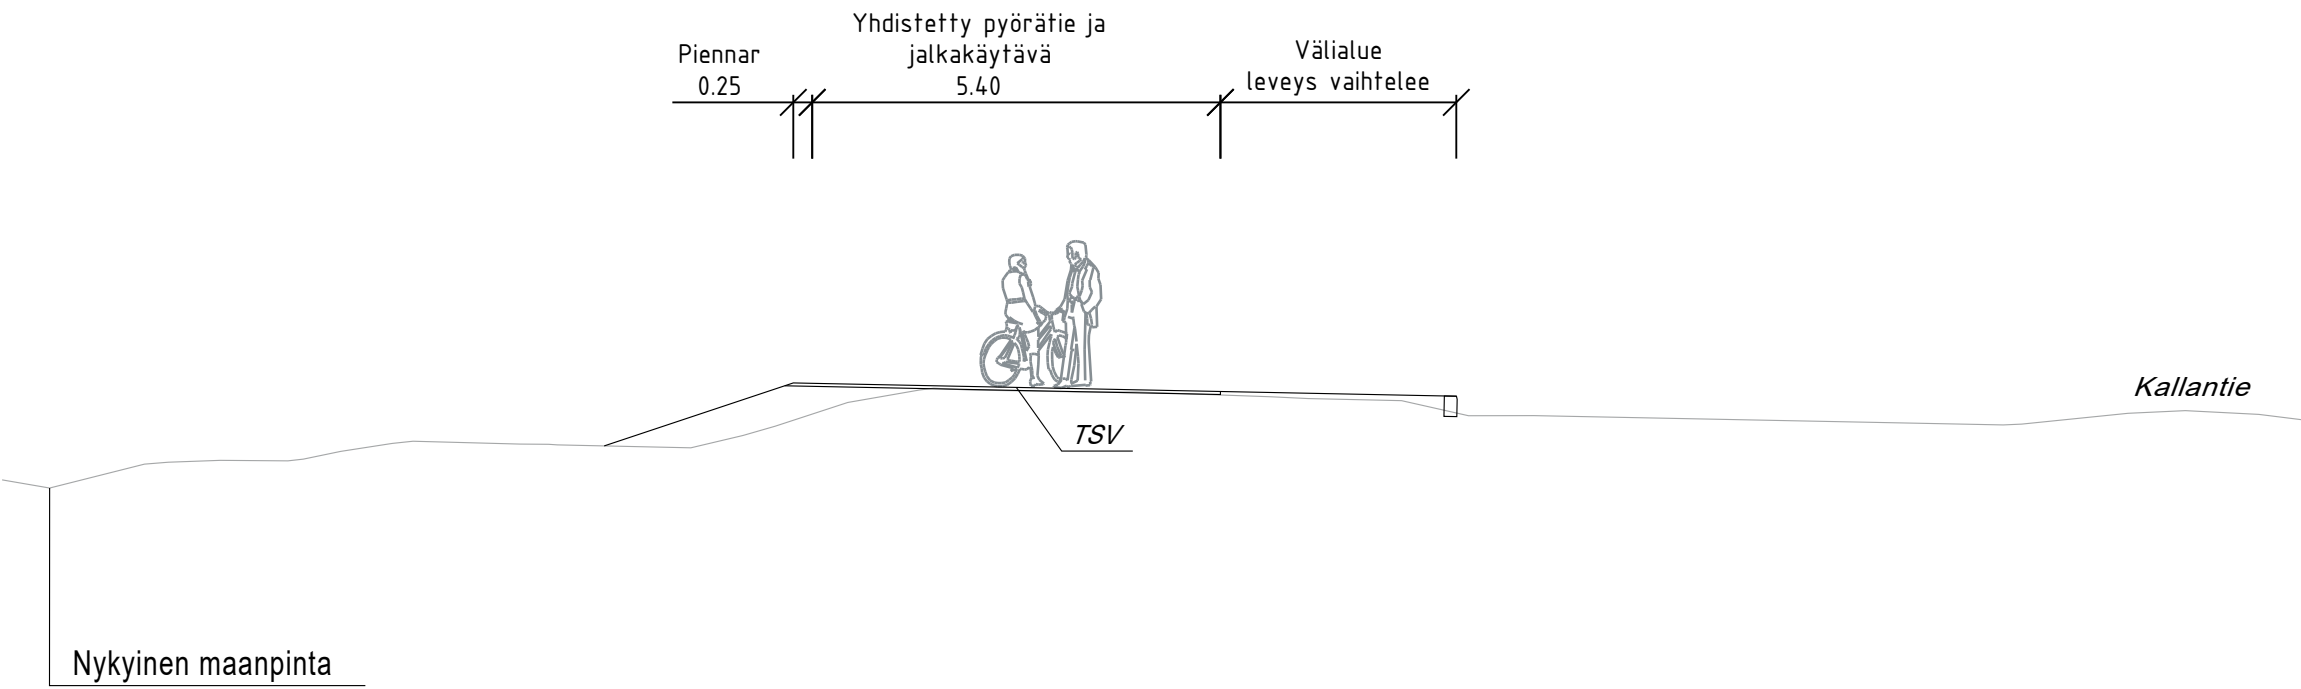


Tyypipoikkileikkaus
C-C
J2-Kallantie

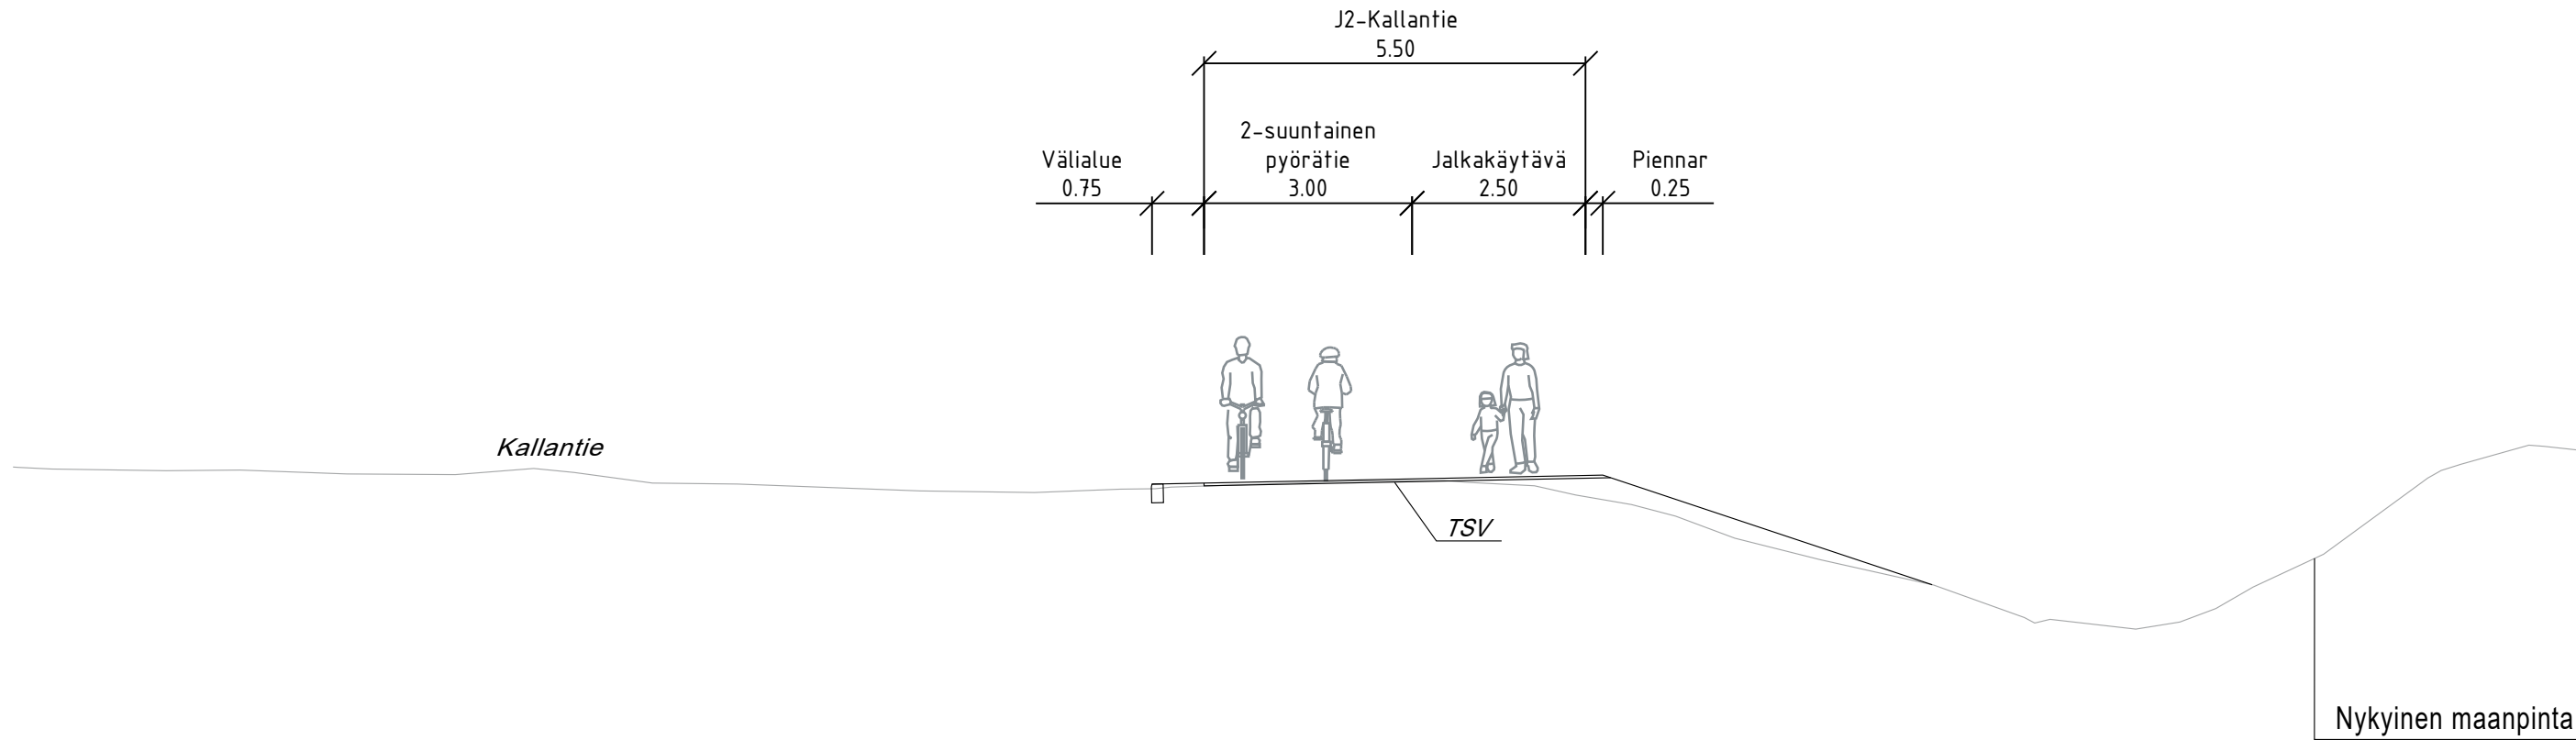


Tyypipoikkileikkaus
D-D
Kellolahdentie

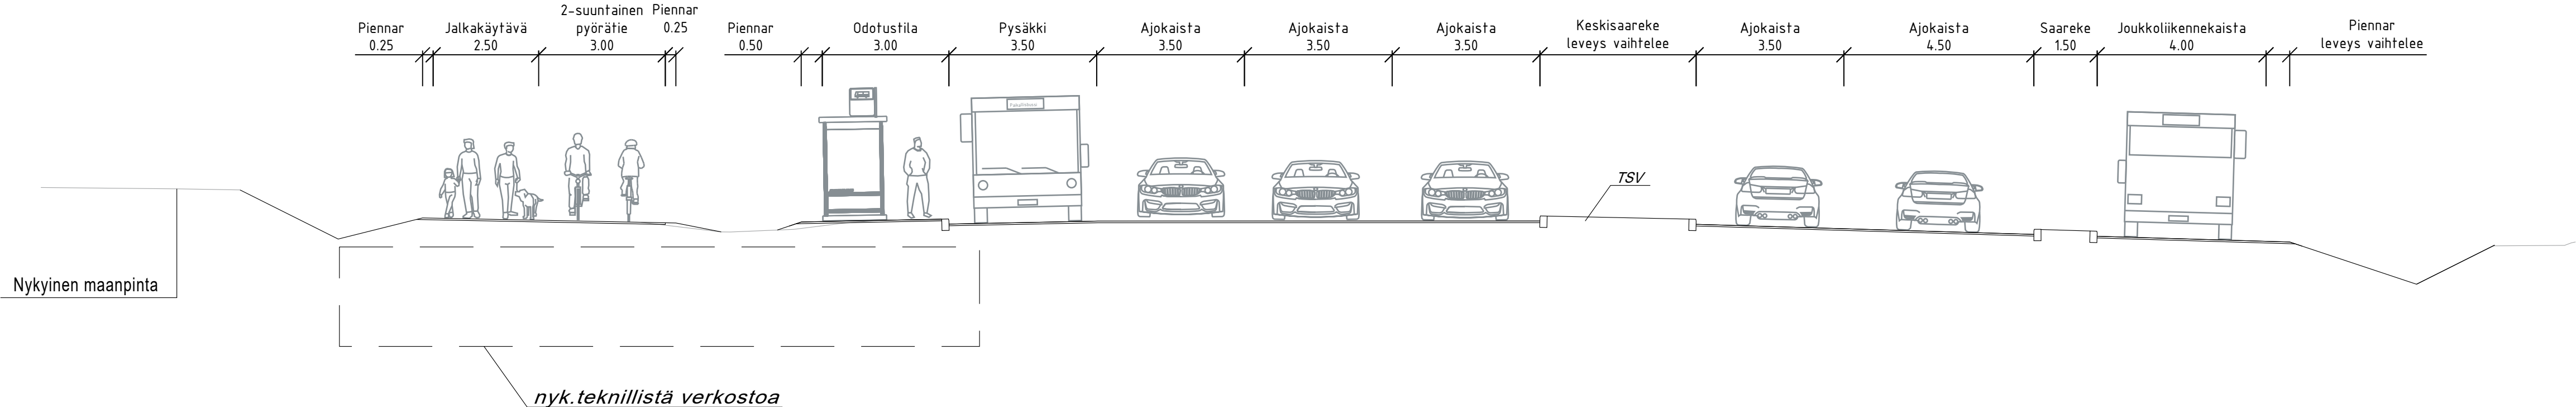

Tyypipoikkileikkaus
E-E
Kellolahdentie

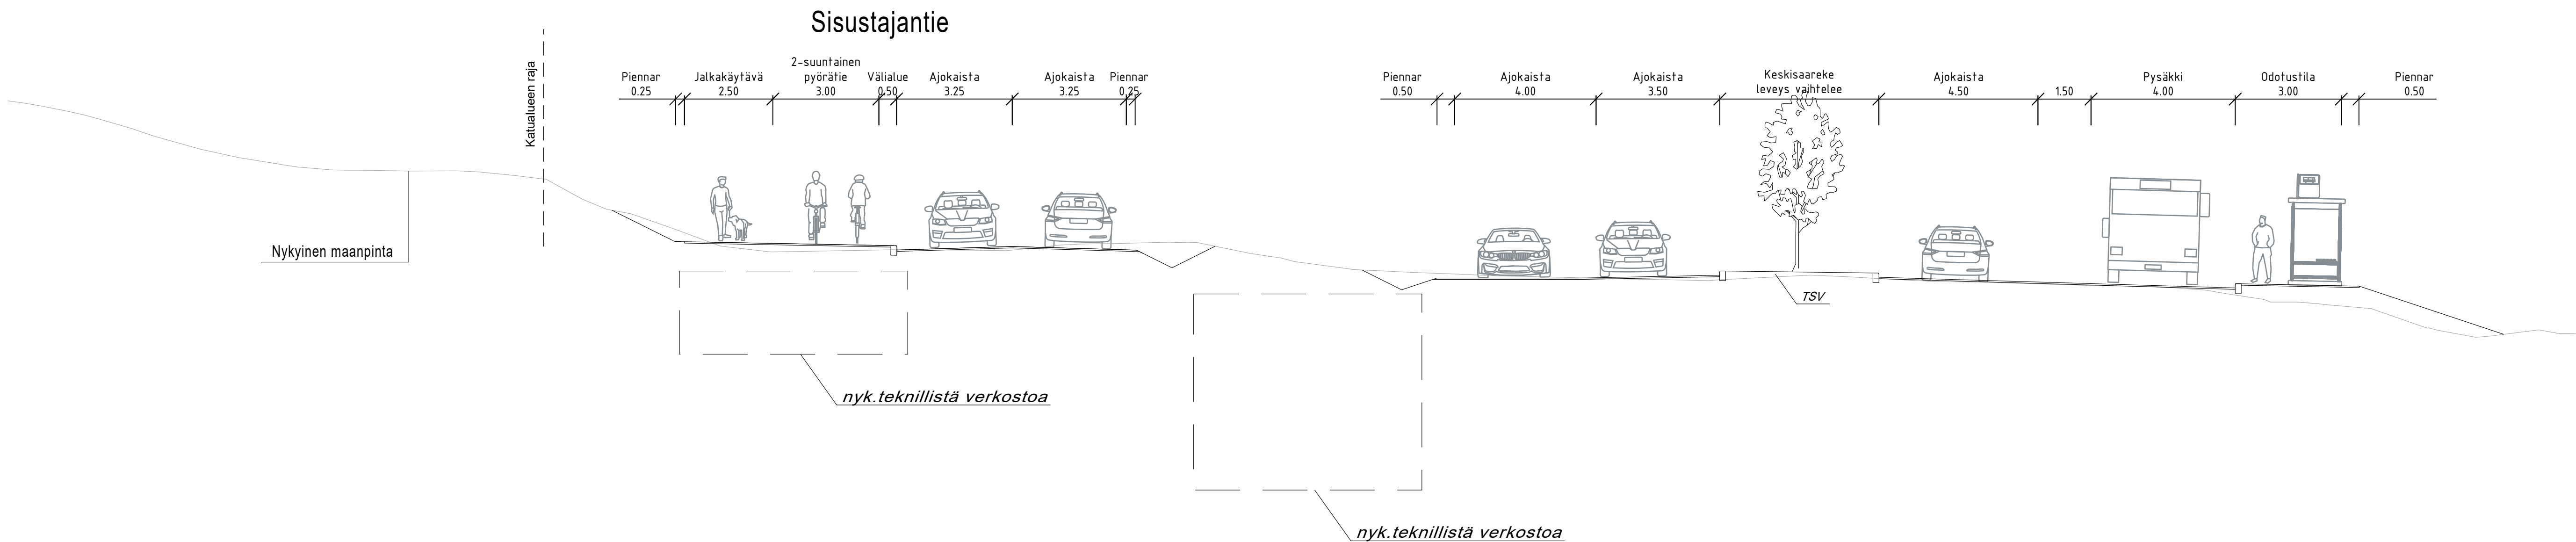


Tyypipoikkileikkaus
F-F
R3

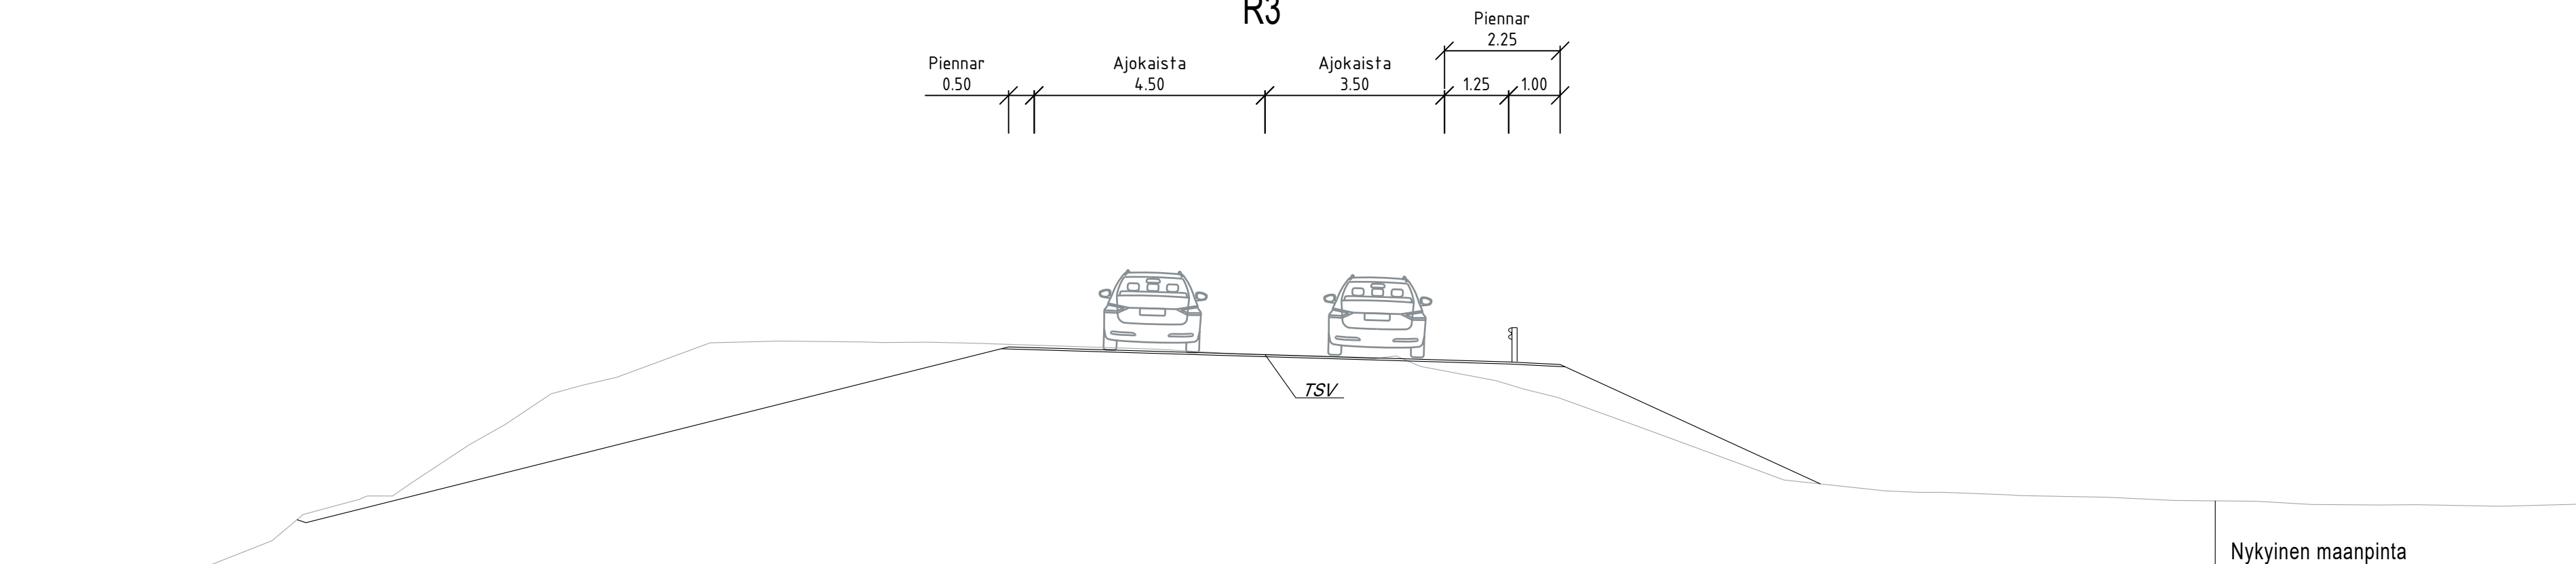


Suunnitelmat on laadittu Kuopion kaupungilta saadun pohjakartan sekä maanmittauslaitoksen laz-aineiston perusteella. Kohteesta ei ole tarkemmitta aineistoa.

KORKEUSJÄRJESTELMÄ A2000		KOORDINAATTIJÄRJESTELMÄ ETRS-GK27	
C			
B			
A			
MAITOSTAVOIMAVUUS		PIIVUUS	NIN
Kohde		Piirustuksen sisältö	Mittakaava
LINNANPELTO 11, PEIPPOSENRINNE 14		TYYPPIPOIKKILEIKKAUKSET	1:100
Kellolahdentie			
Puijontie-Pohjankatu			
VE1		Piirustustaji	YLEISSUUNNITELMA
		Päiväys	13.2.2026
		Alue	3686/2025
		Asennus	0262
		Piirustaja	406
KUOPIO			
KAUPUNKITEKNIIKAN PALVELUT, KUNNALLISTEKNINEN SUUNNITTELU			
PL 1097 (SUOKATU 42), 70111 KUOPIO			
0171182 111, www.kuopio.fi			
Elinvoimakas		L. NISKANEN	13.2.2026
		L. KOPONEN	13.2.2026
		E. HUUPPONEN	13.2.2026
		M. CARLSTEDT	13.2.2026
SITOWISE			
Kuopio 13			
70111 Kuopio			
010 74 0300			
www.sitowise.com			


Tyypipoikkileikkaus
G-G
J-tie

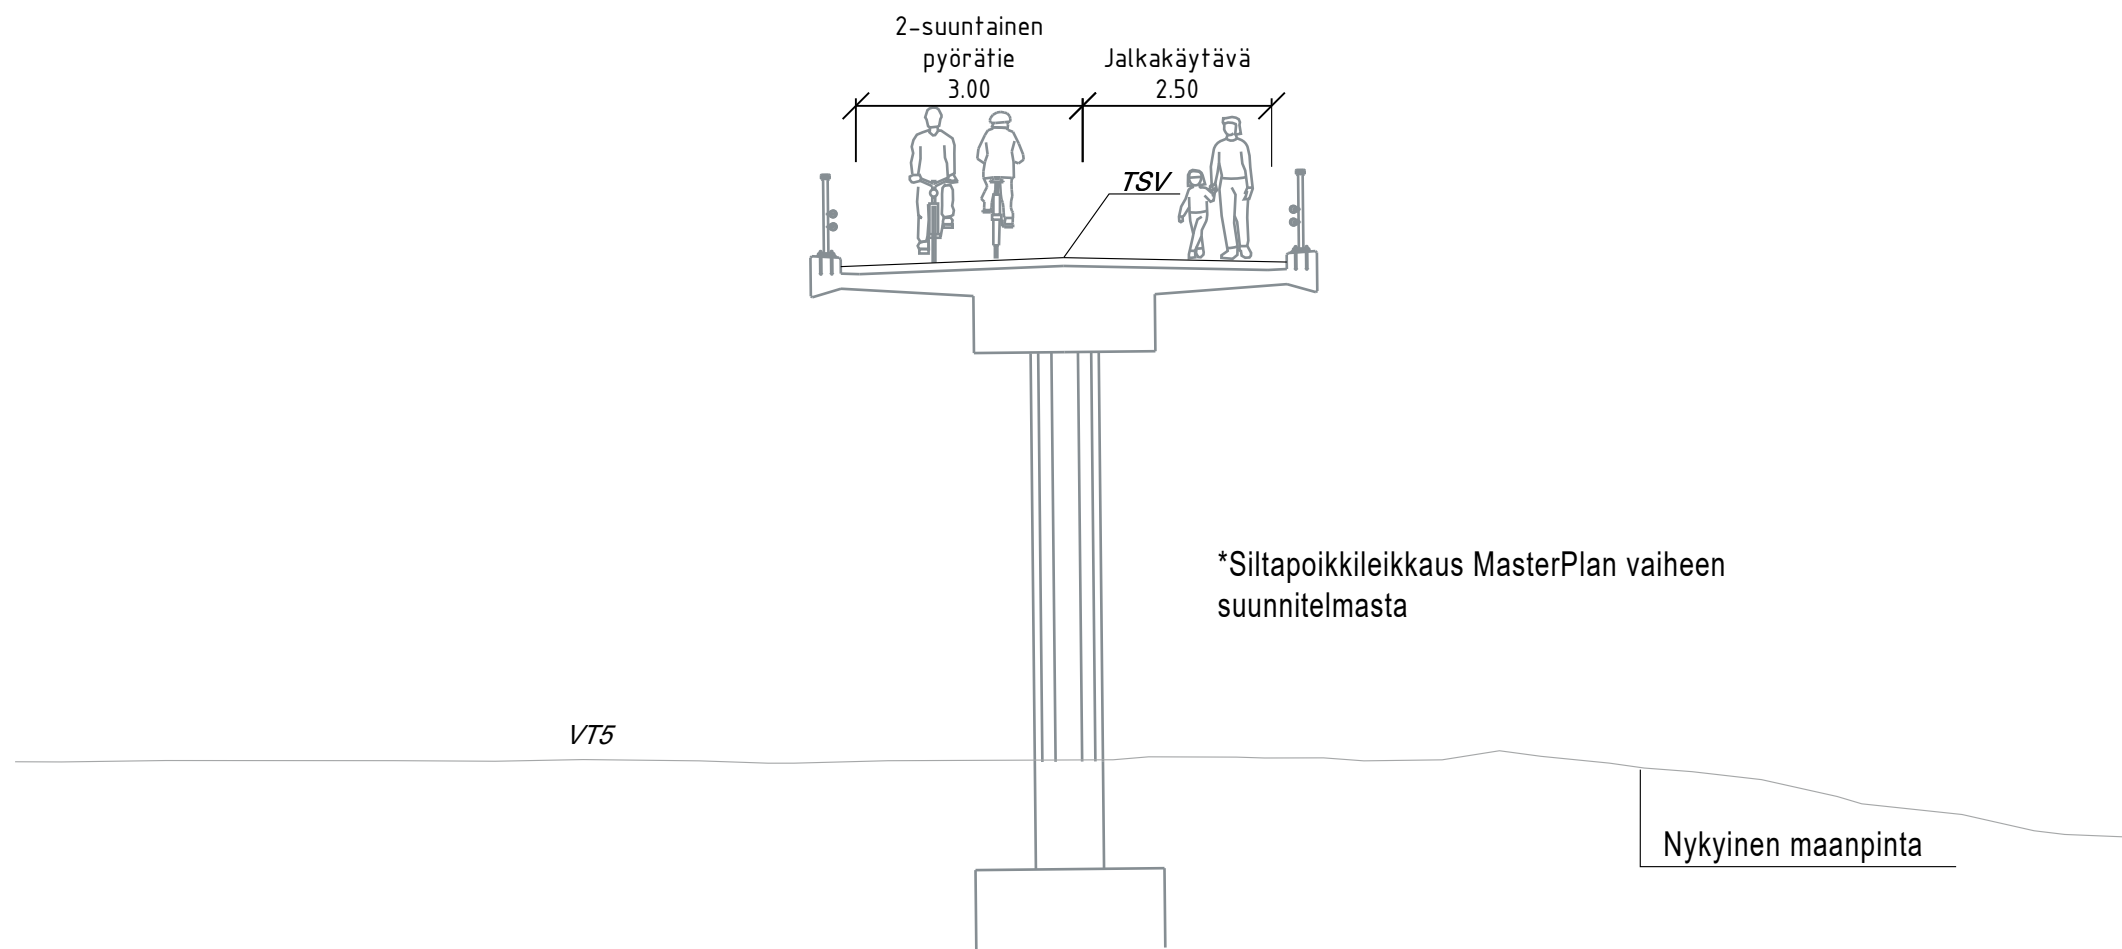


Tyypipoikkileikkaus
I-I
R2

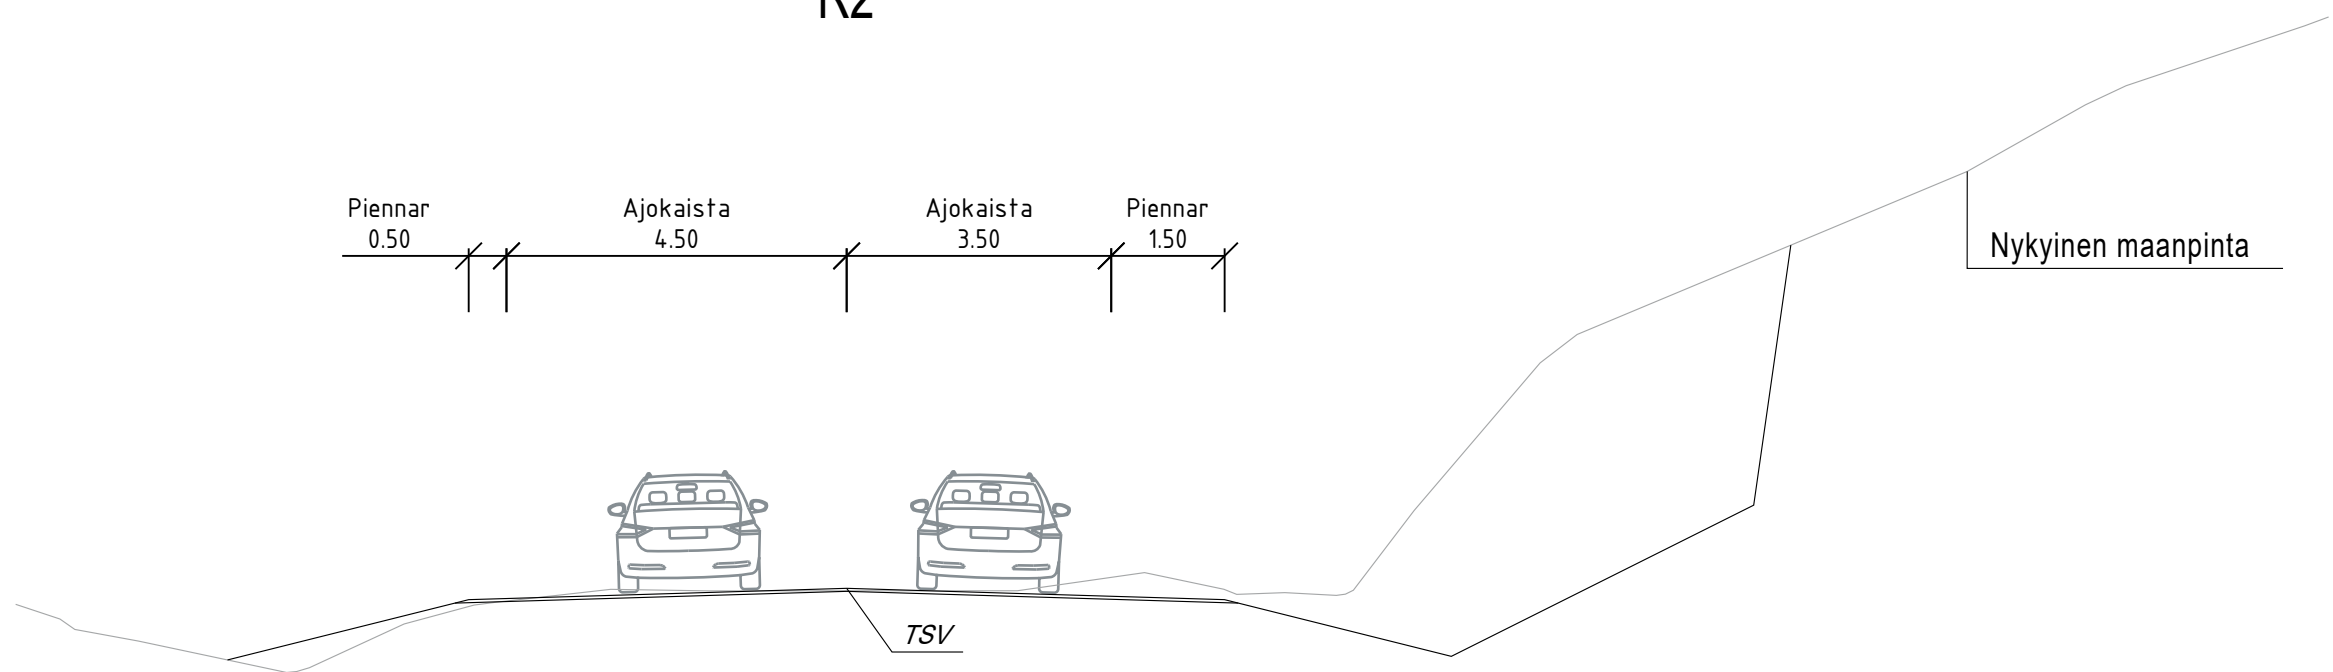


Tyypipoikkileikkaus
H-H
Kellolahdentie

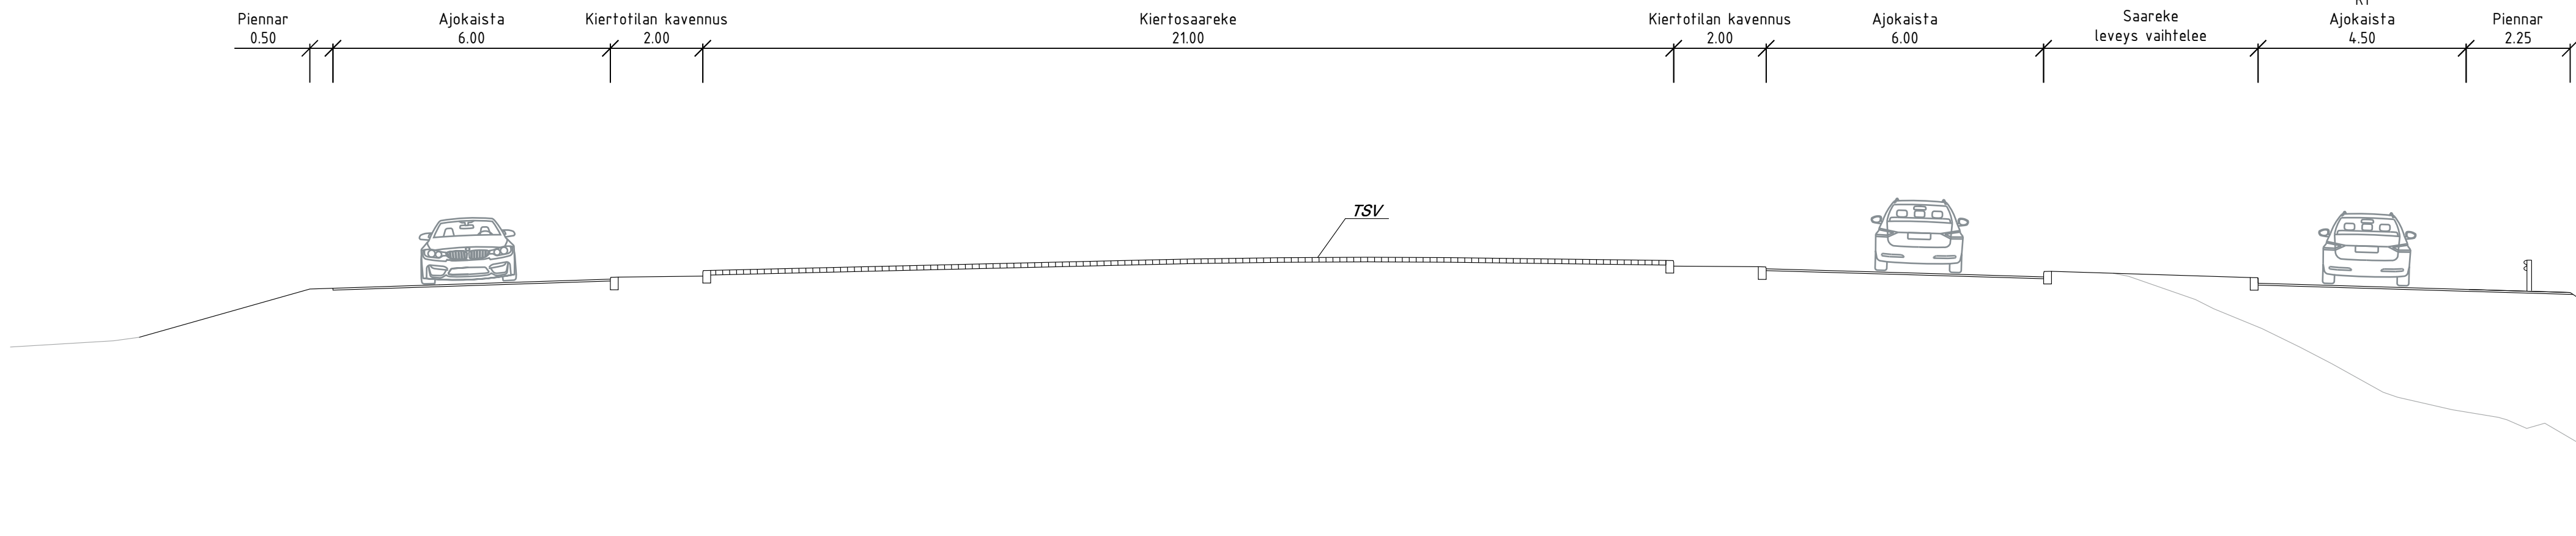

Tyypipoikkileikkaus
J-J
Kellolahdentie

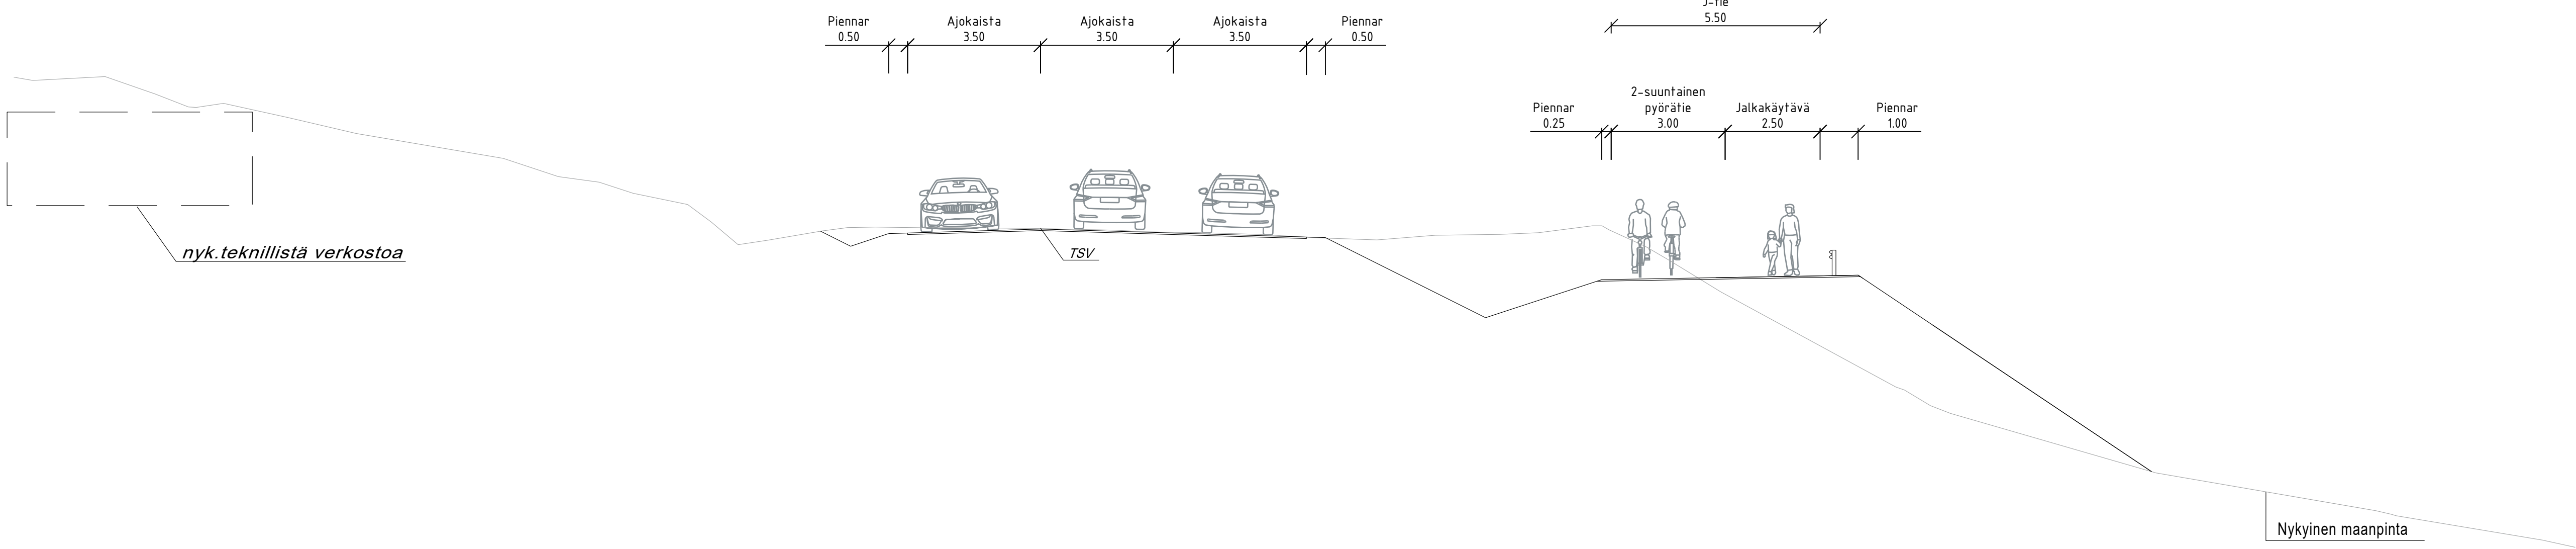

Tyypipoikkileikkaus
K-K
Kellolahdentien risteyssilta

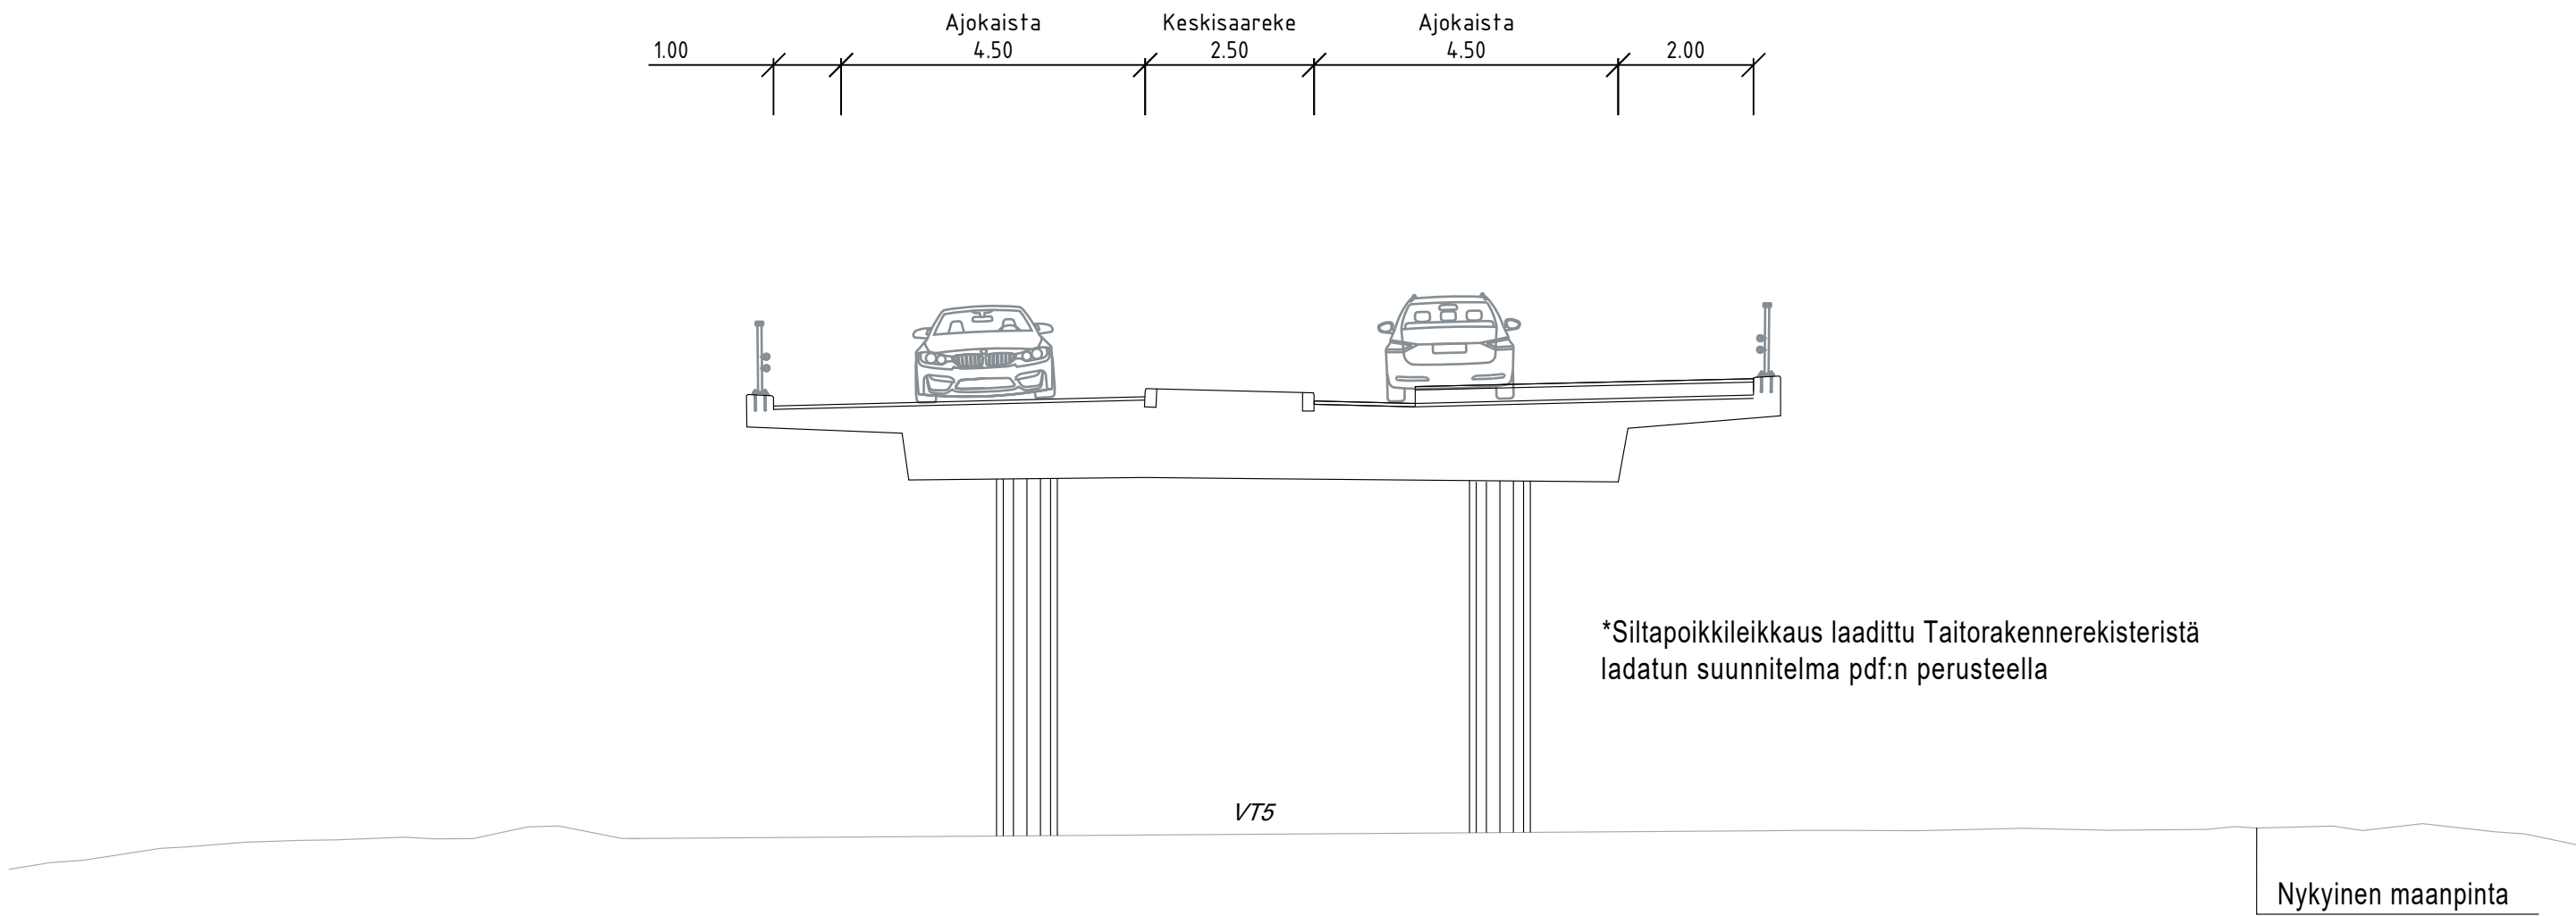

Suunnitelmat on laadittu Kuopion kaupungilta saadun pohjakartan sekä maanmittauslaitoksen laz-aineiston perusteella. Kohteesta ei ole tarkennettua aineistoa.

KORKEUSJÄRJESTELMÄ N2000
KOORDINAATTIJÄRJESTELMÄ ETRS-GK27

C			
B			
A			
Muutos/aihe/aihe		Päiväys	Nimi
Kohde		Piirustuksen sisältö	Mittakaava
LINNANPELTO 11, PEIPPOSENRINNE 14		TYYPPIPOIKKILEIKKAUKSET	1:100
Kellolahdentie			
Puijonte-Pohjankatu			
VE1			
Piiustustaj			
YLEISSUUNNITELMA			
Päiväys		13.2.2026	Suunn. alus 121, 122
Nimi		A. RASÄNEN	Akassa 3686/2025
Asennek. tark.			Projektori 0282
Suunn. / tek.		J. HÄYRINEN/P. PAKKARIEN	Piir. nro 407
L. NISKANEN			13.2.2026
L. KOPONEN			13.2.2026
E. HILPPONEN			13.2.2026
M. CARLSTEDT			13.2.2026