




Tyypipoikkileikkaus
A-A
J2

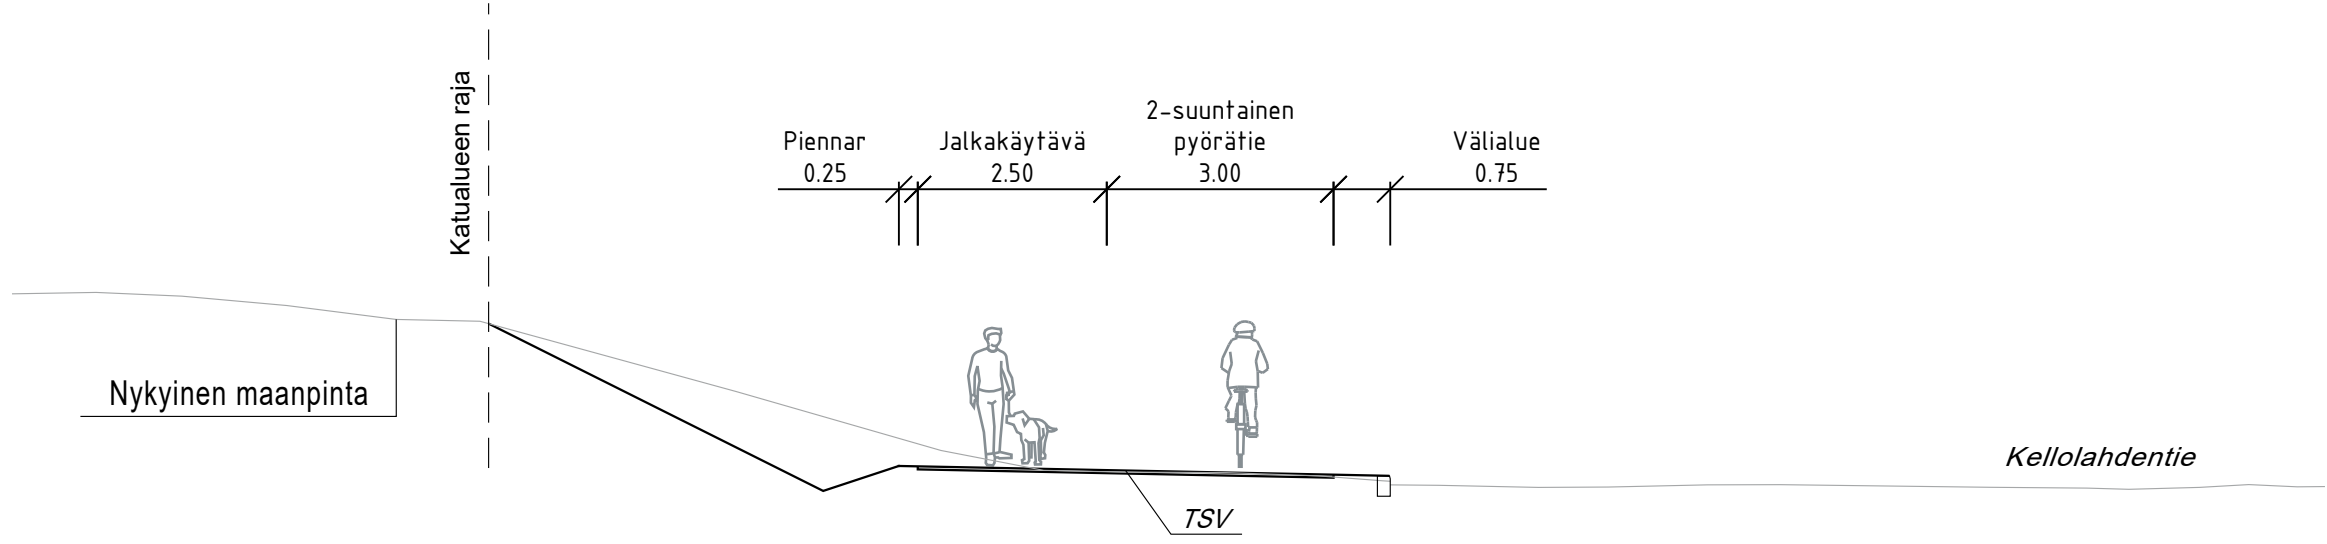


Tyypipoikkileikkaus
B-B
J4

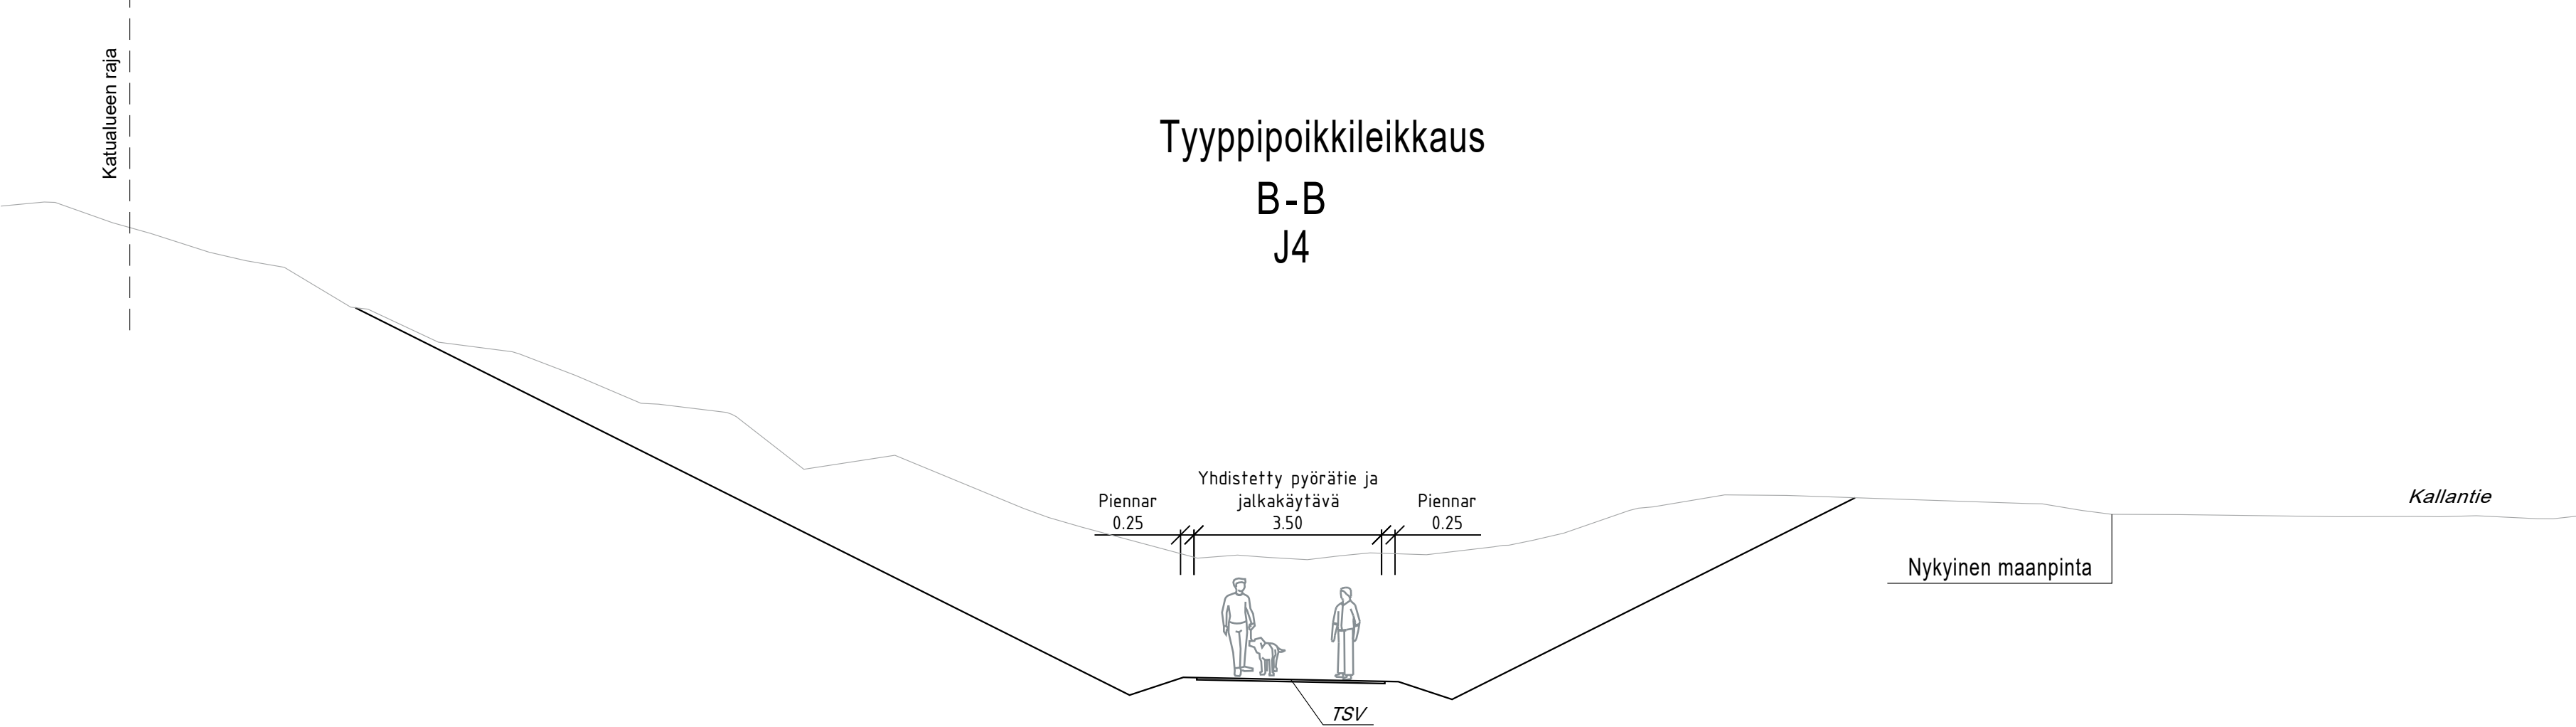

Tyypipoikkileikkaus
C-C
J3

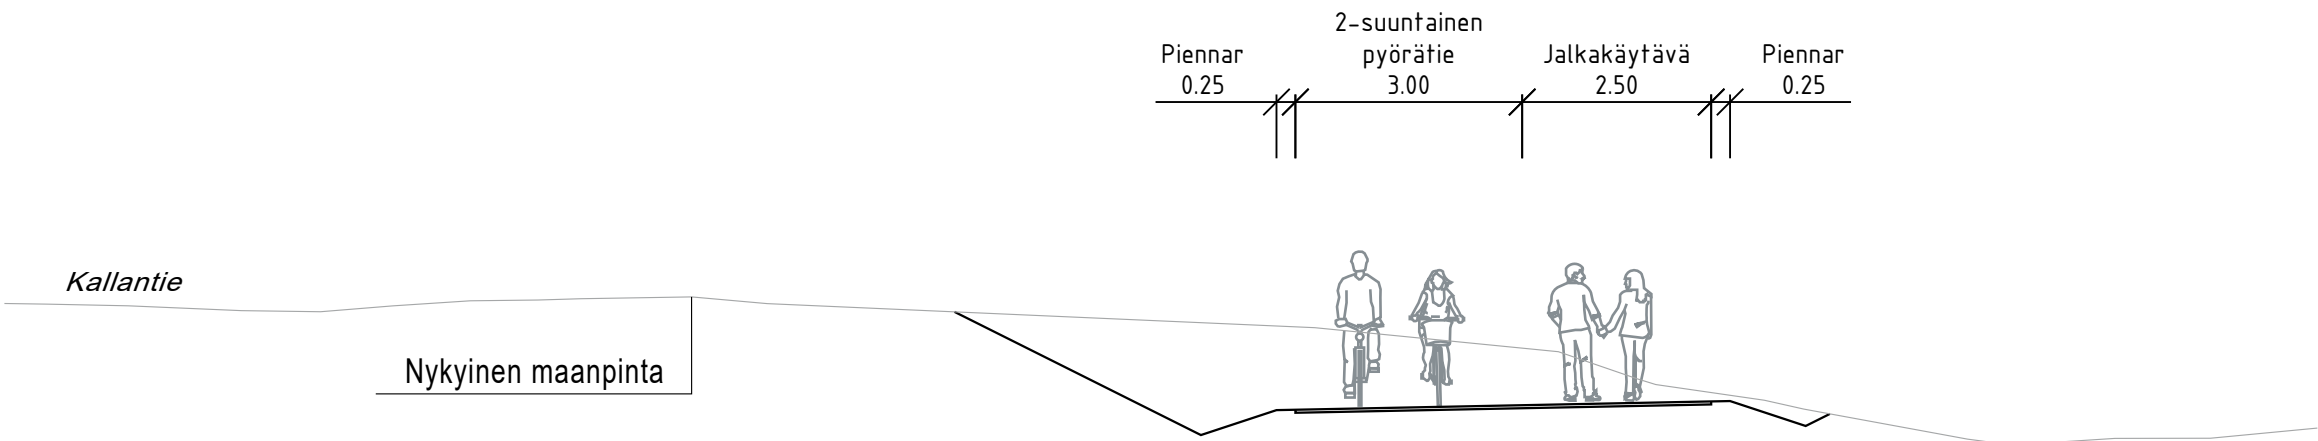

Tyypipoikkileikkaus
D-D
Kellolahdentie

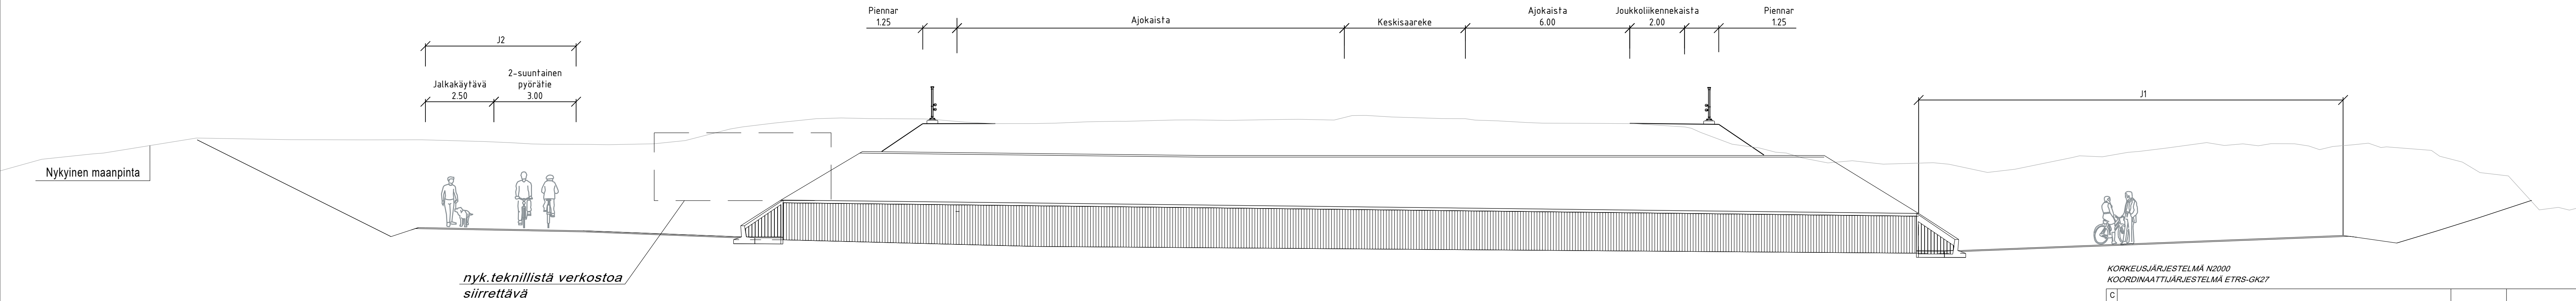

nyk. teknillistä verkostoa
siirrettävä


KORKEUSJÄRJESTELMÄ N2000		
KOORDINAATTIJÄRJESTELMÄ ETRS-GK27		
C		
B		
A		
MUUTOSTAVOINNIN		NIM
Kohde		Mittakaava
LINNANPELTO 11, PEIPPOSENRINNE 14		1:100
Kellolahdentie		
Puijontie-Pohjankatu		
VE2		
Piiustustaj		
YLEISSUUNNITELMA		
Päiväys	13.2.2026	Suom. alue
Hyt	A.RASÄNEN	As.mro
Asemak. tark.		Projektio
Suom./Tark.	J.HÄYRINEN/P. PAKARINEN	Pii. mro
017182 111, www.kuopio.fi		408
Elinvoimakeskus		13.2.2026
L.KOPONEN		13.2.2026
E.HUUPPONEN		13.2.2026
M.CARLSTEDT		13.2.2026

Suunnitelmat on laadittu Kuopion kaupungilta saadun pohjakartan sekä maanmittauslaitoksen laz-aineiston perusteella. Kohteesta ei ole tarkemittattua aineistoa.


SITOWISE

Kaupunkatu 28
70110 Kuopio
020 747 6000
www.sitowise.com


Tyypipoikkileikkaus
E-E
Kellolahdentie

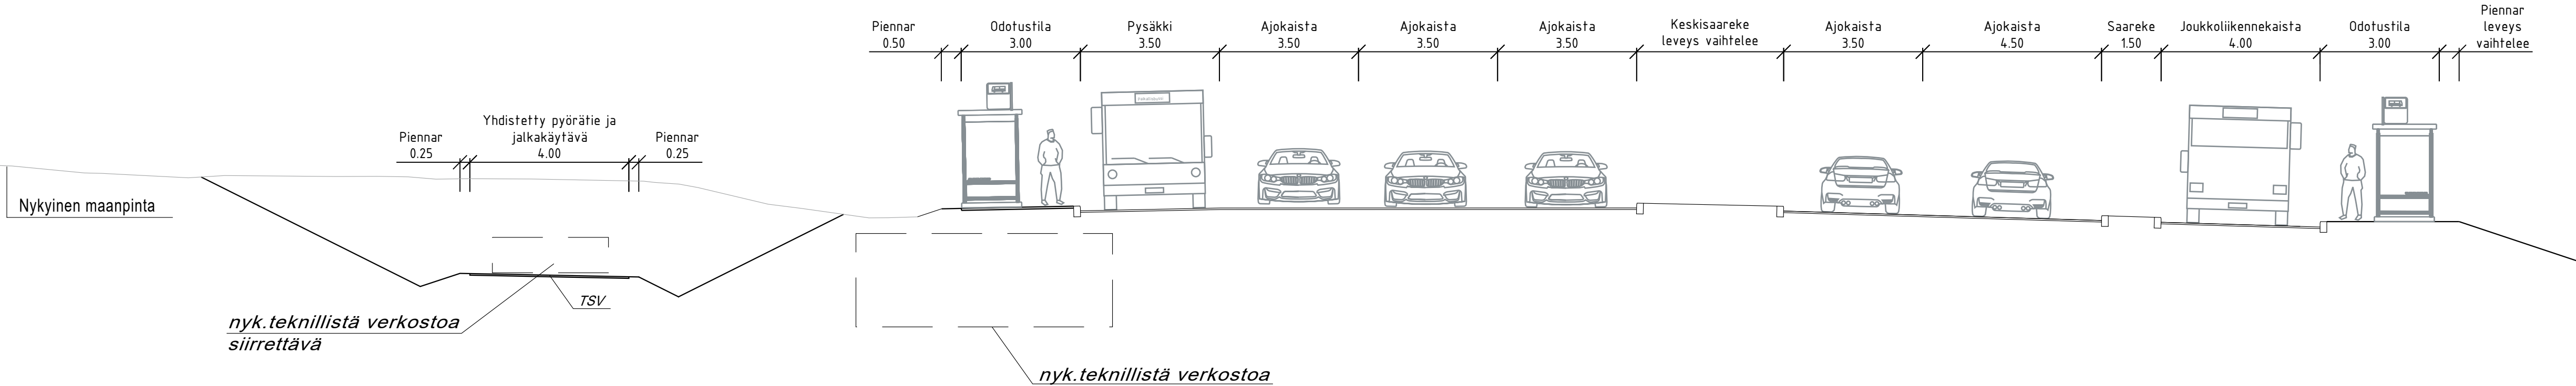

Tyypipoikkileikkaus
F-F
Kellolahdentie

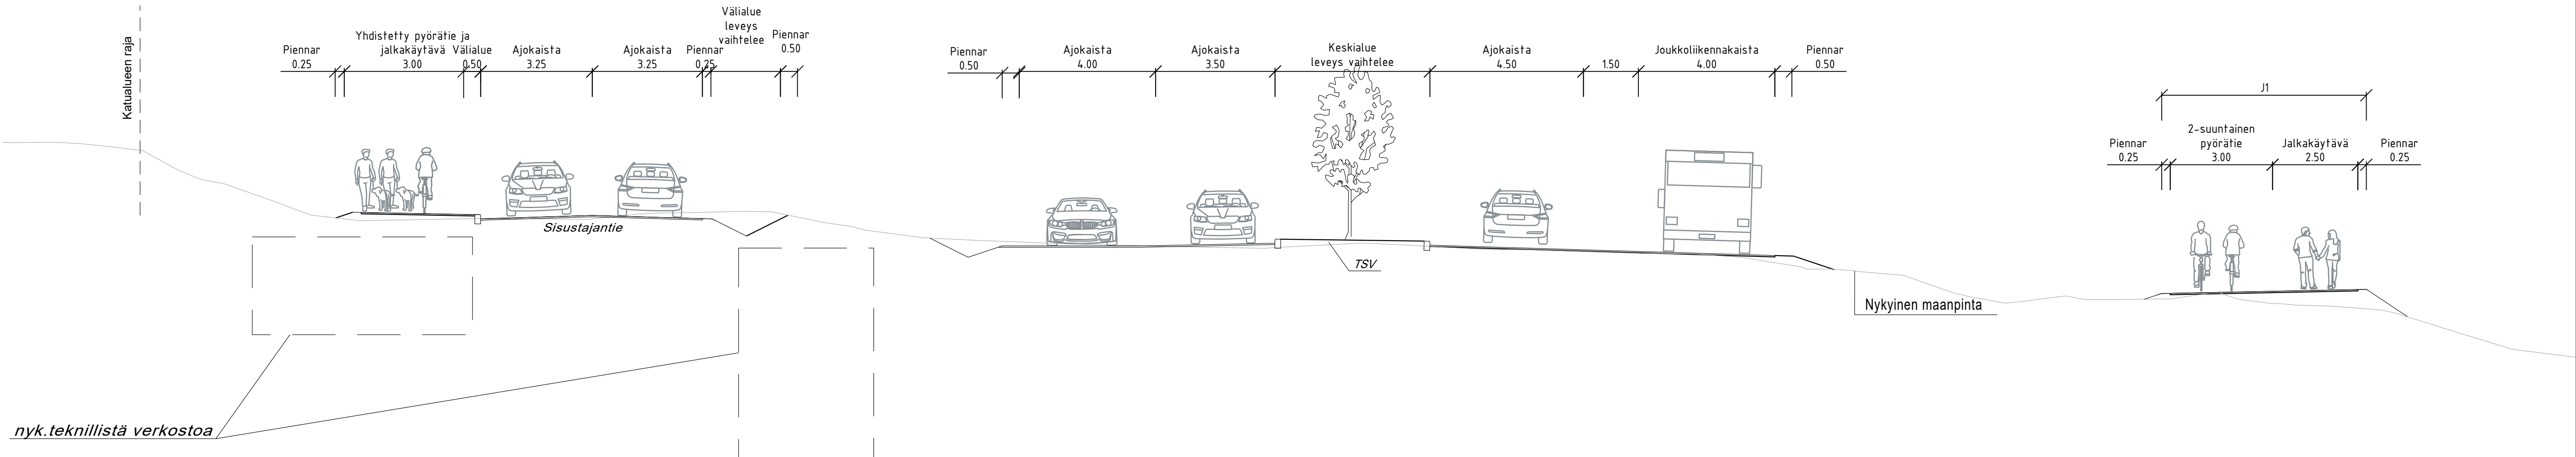

Tyypipoikkileikkaus
G-G
J5

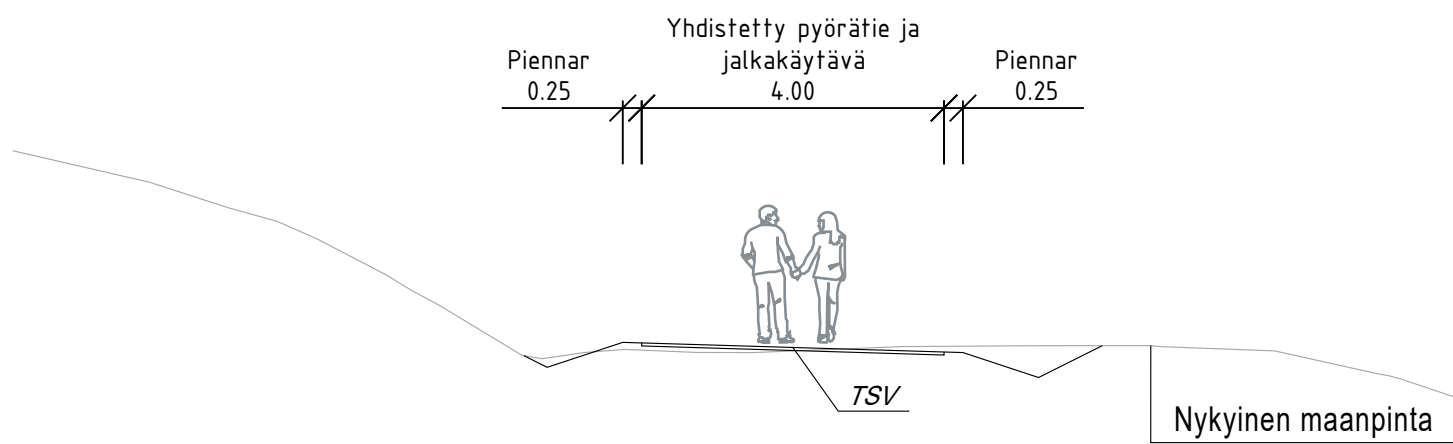

Suunnitelmat on laadittu Kuopion kaupungilta saadun pohjakartan sekä maanmittauslaitoksen laz-aineiston perusteella. Kohteesta ei ole tarkemittattua aineistoa.

KORKEUSJÄRJESTELMÄ N2000
KOORDINAATTIJÄRJESTELMÄ ETRS-GK27

C		
B		
A		
MUUTOSTAVOINNIN		NIM
Kohde		Mittakaava
LINNANPELTO 11, PEIPPOSENRINNE 14		1:100
Kellolahdentie		
Puijontie-Pohjankatu		
VE2		
Päiväys		Suom. alue
13.2.2026		121,122
Hyt		As.mro
A.RASÄNEN		3686/2025
Asemak. tark.		Projektio
Suom./Tark.		Piv. mro
J.HÄYRINEN/P. PAKARINEN		409
Elinvoimakeskus		
L.NISKANEN		13.2.2026
L.KOPONEN		13.2.2026
E.HUUPPONEN		13.2.2026
M.CARLSTEDT		13.2.2026
SITOWISE		
Kuopinkatu 28 70110 Kuopio 030 747 0000 www.sitowise.com		