
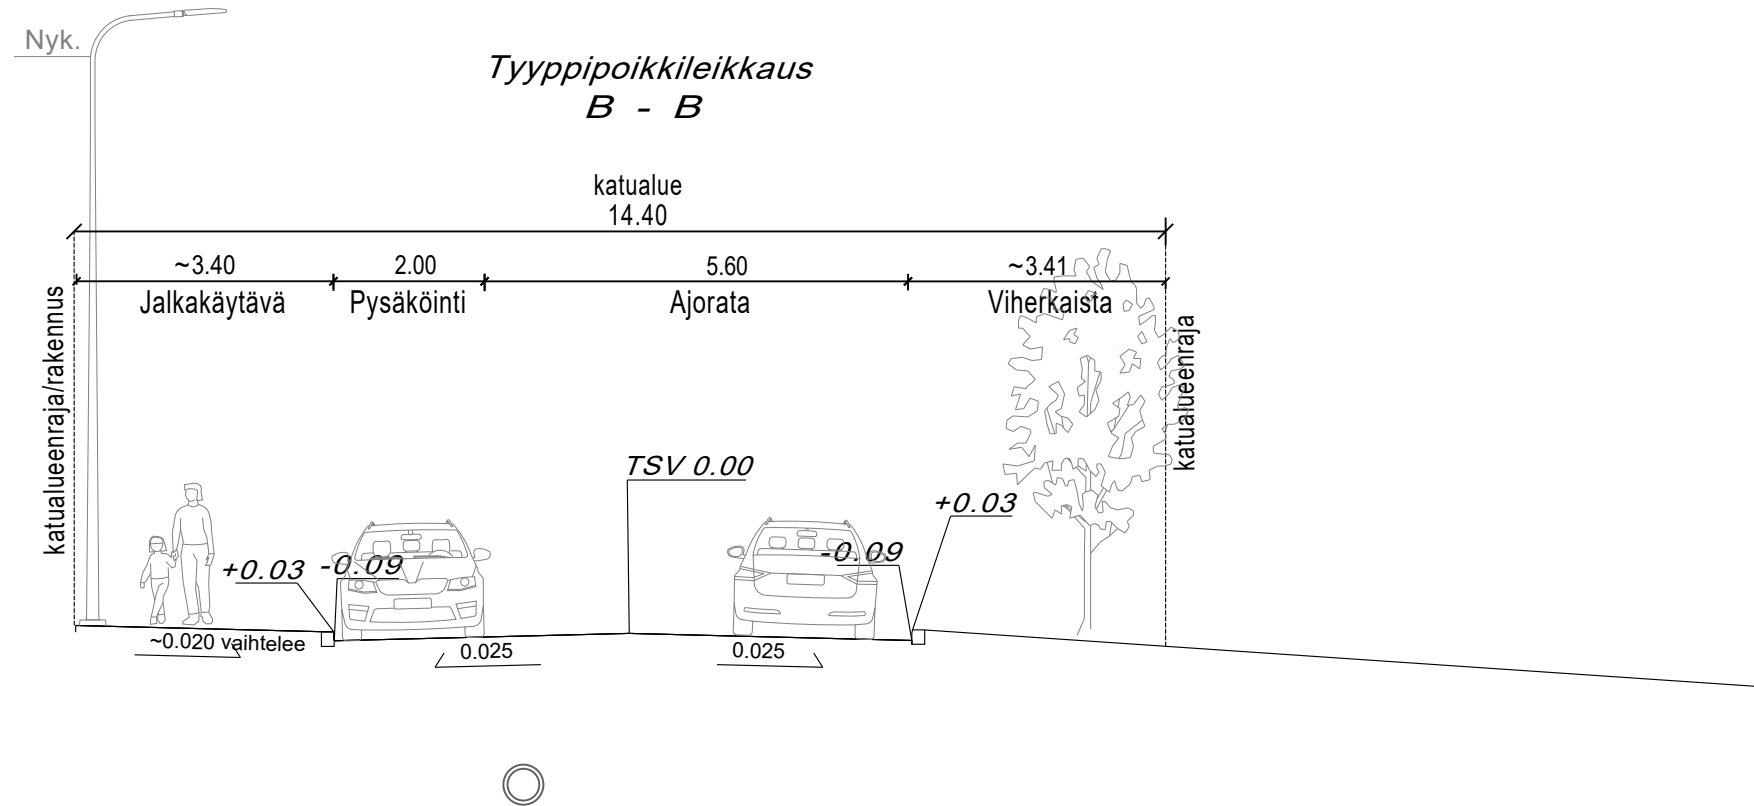


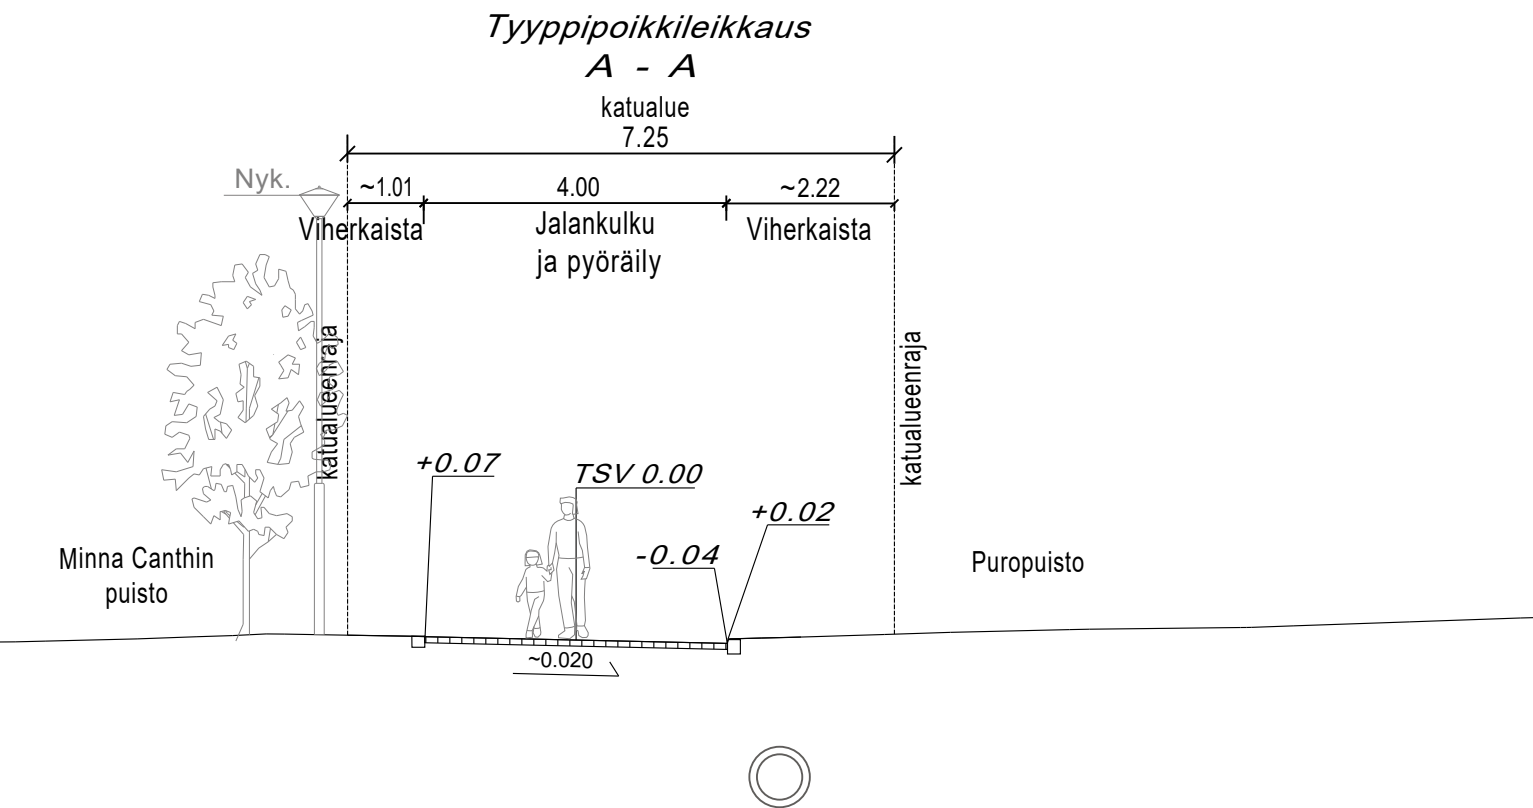

MERKINTÖJEN SELITYKSET


11	Kiinteistön numero		Istutettava lehtipuu
23	Korttelin numero		RK/GR 3/6
200	Mittalinja		LR/GR 0-4
R 500.00	Kaarresäde		Kivituhka
83.5	Maanpinnan korkeus, nykyinen		Pinnan taite
+90.2	Korkomerkinnot, suunnitellut		Istutettava pensasryhmä
	Nykyinen penkki		
	Nykyinen kaide		
	Ajoin asfaltti		
	Jalankulku ja pyöräily, asfaltti		
	Betonikivi		
	Betonikivi, valkoinen suojatiekivi		
	Nurmikko		
	Graniittinen reunakivi		
	Valaisinpylväs nykyinen		
	Katualueen rajat		

Ohjeellinen hulevesijärjestelmä

	Nykyinen avo-oja
	Hulevesiviemärit nykyiset
	Suunniteltu hulevesi
	Tulvareitti

▲ huleveden tonttiliittymä suun.

Istutukset, katukalusteet ja pintakiveysalueiden materiaalit ja värit tarkentuvat rakennussuunnitteluvaiheessa

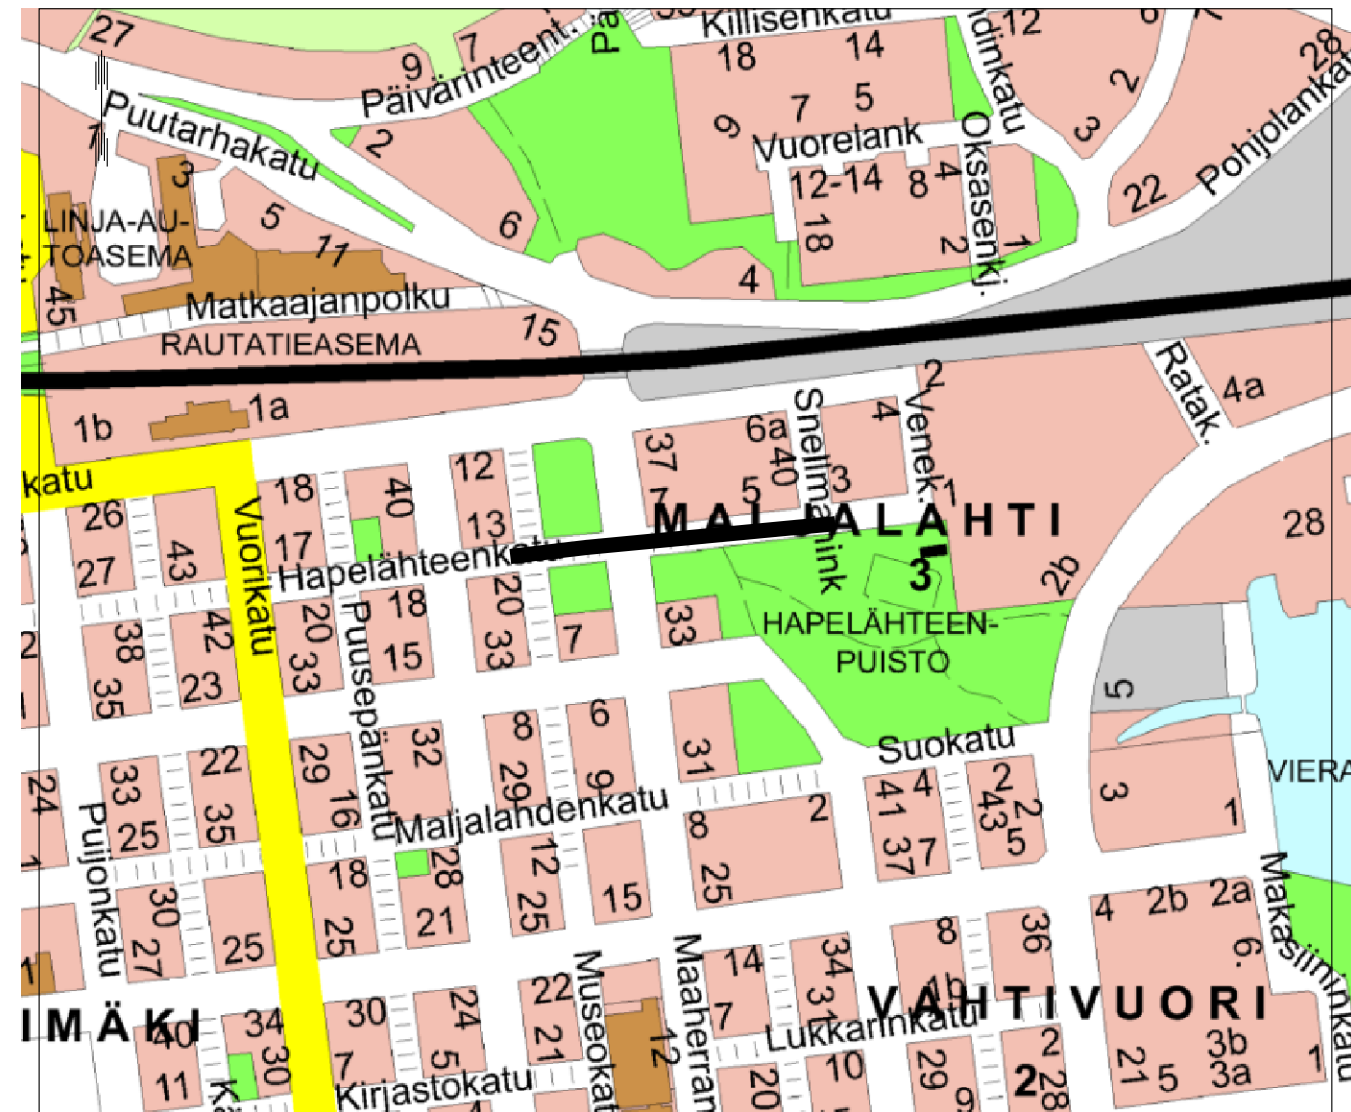

Suunnitelma-aineisto © Kuopion kaupunki 2025

KORKEUSJÄRJESTELMÄ N2000
KOORDINAATTIJÄRJESTELMÄ ETRS-GK27

Liite on allekirjoitettu koneellisesti Kuopion kaupungin asianhallintajärjestelmässä.
Allekirjoituksen oikeellisuuden voi todentaa kirjaamosta.

C			
B			
A			
MIUOTOS/ÄYDENNYS	PAIVÄYS	NIMI	
Kohde	Piirustuksen sisältö	Mittakaava	
MALJALAHTI 3	ASEMAPIIRUSTUS	1:500	
HAPELÄHTEENKATU	POIKKILEIKKAUS	1:100	
Välillä Museokatu - Snellmaninkatu	Piirustuslaji		
	KATU- JA HULEVESISUUNNITELMA		
Päiväys	9.3.2026	Suunn. alue	101
Hyv.	A.RÄSÄNEN	As.nro	1461/2026
Asemak. tark.		Projekti	0222
Suunn./Tark.	J.KORHONEN	Piir. nro	1
Piir.	J.KORHONEN		

KUOPIO

KAUPUNKITEKNIKAN PALVELUT, KUNNALLISTEKNINEN SUUNNITTELU
PL 1097 (SUOKATU 42), 70111 KUOPIO
(017)185 044, www.kuopio.fi