



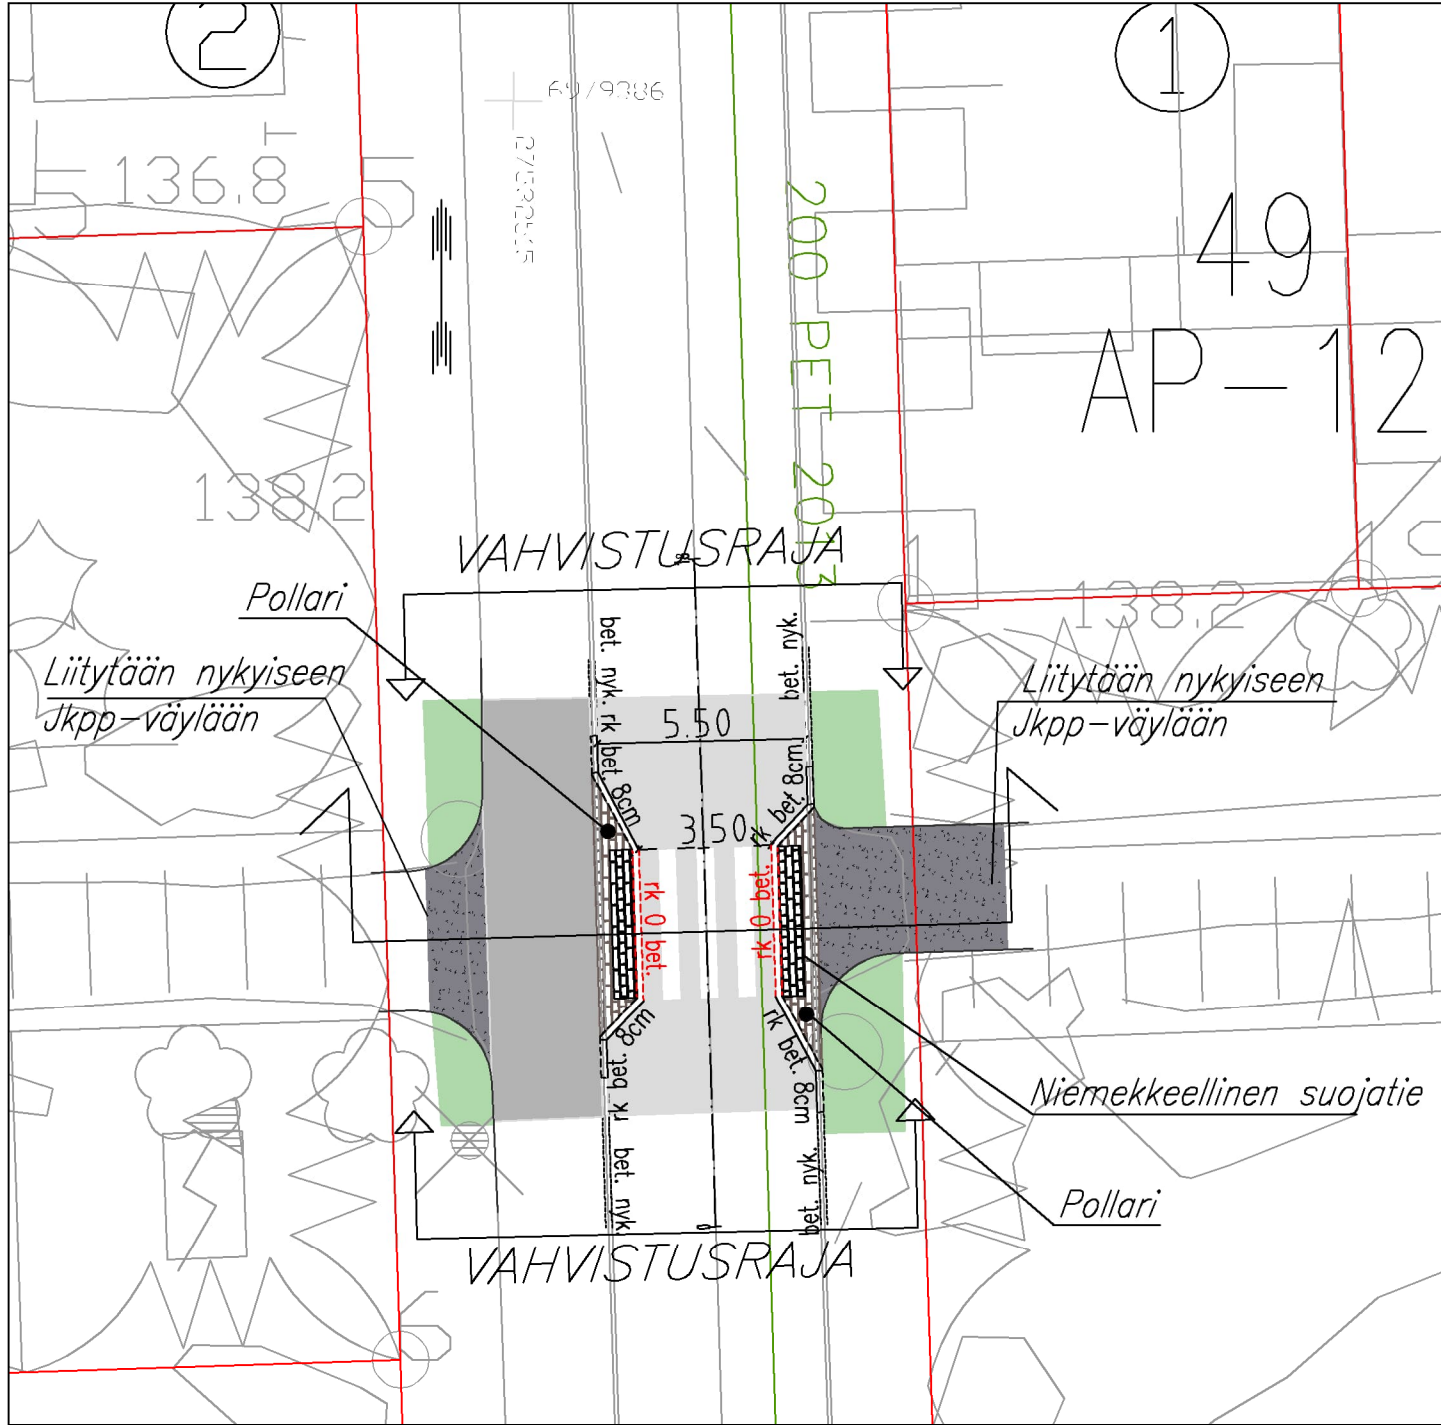

MERKINTÖJEN SELITYKSET

- ⑪ Kiinteistönnumero
- 23 Korttelin numero
- 200 Mittalinja
- Tonttiraja
- rk 0 bet. Upotettureunakivi
- bet. 80mm Betoninen reunakivi h=80mm
- 83.5 Maanpinnan korkeus, nykyinen
- Vahvistusraja
- Betonikiveys ja suojatien huomiokiveys
- Nurmetus
- Kivituhka
- Pollari

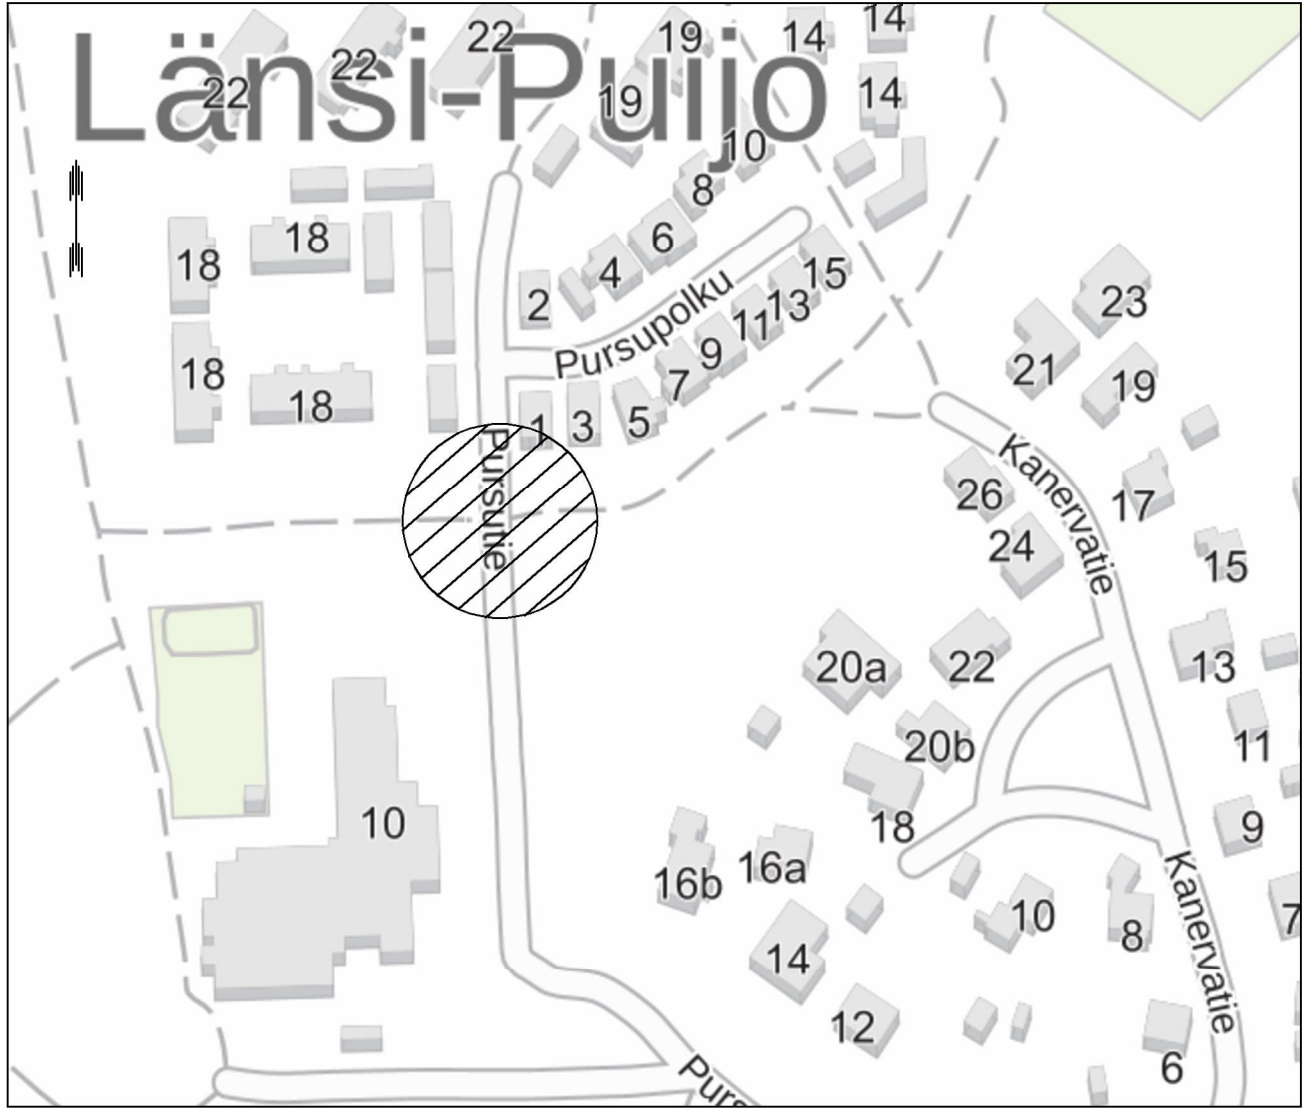

Suunnitelma-aineisto © Kuopion kaupunki 2024

KORKEUSJÄRJESTELMÄ N2000
KOORDINAATTIJÄRJESTELMÄ ETRS-GK27

Liite on allekirjoitettu koneellisesti Kuopion kaupungin asianhallintajärjestelmässä.
Allekirjoituksen oikeellisuuden voi todentaa kirjaamosta.

C		
B		
A		
	MUUTOS/TÄYDENNYS	PÄIVÄYS NIMI
Kohde	Piirustuksen sisältö	Mittakaava
	RYPYSUO 19	1:200
	PURSUTIE	1:100
KUOPIO	Piirustuslaji	
	KATUSUUNNITELMA	
	Päiväys 10.3.2026	Suunn. alue 116
KAUPUNKITEKNIikka, KUNNALLISTEKINEN SUUNNITTELU PL 1097 (SUOKATU 42), 70111 KUOPIO 017 185 044, www.kuopio.fi	Hyv. A. RÄSÄNEN	As.nro 786/2026
	Asemak. tark.	Projektiro 3024
	Suunn./Tark. T. KAIPAINEN	Piir. nro 1
	Piir. T. KAIPAINEN	