



TONTTIJAKO		1:1000	ASIANRO	247/10.01.00/2026
ASEMAKAAVA		VAHVISTETTU		
nro. 789		pvm.		
TONTTIJAOSSA MUUTTUVAT TONTIT				
TONTTIJAON LAATI		14.1.2026	MUODOSTUVAT TONTIT	
			KAUPUNGINOSA	43
LASKI	AK	Asiakirja on allekirjoitettu koneellisesti Kuopion kaupungin asianhallintajärjestelmässä. Allekirjoituksen oikeellisuuden voi todentaa kirjaamosta.	KORTTELI	7
PIIRSI	AK		TONTIT	1-14
TARK			TJNRO	4036
HYVÄKSYTTY ASEMAKAAVAN YHTEYDESSÄ				
VOIMAANTULOPÄIVÄMÄÄRÄ				

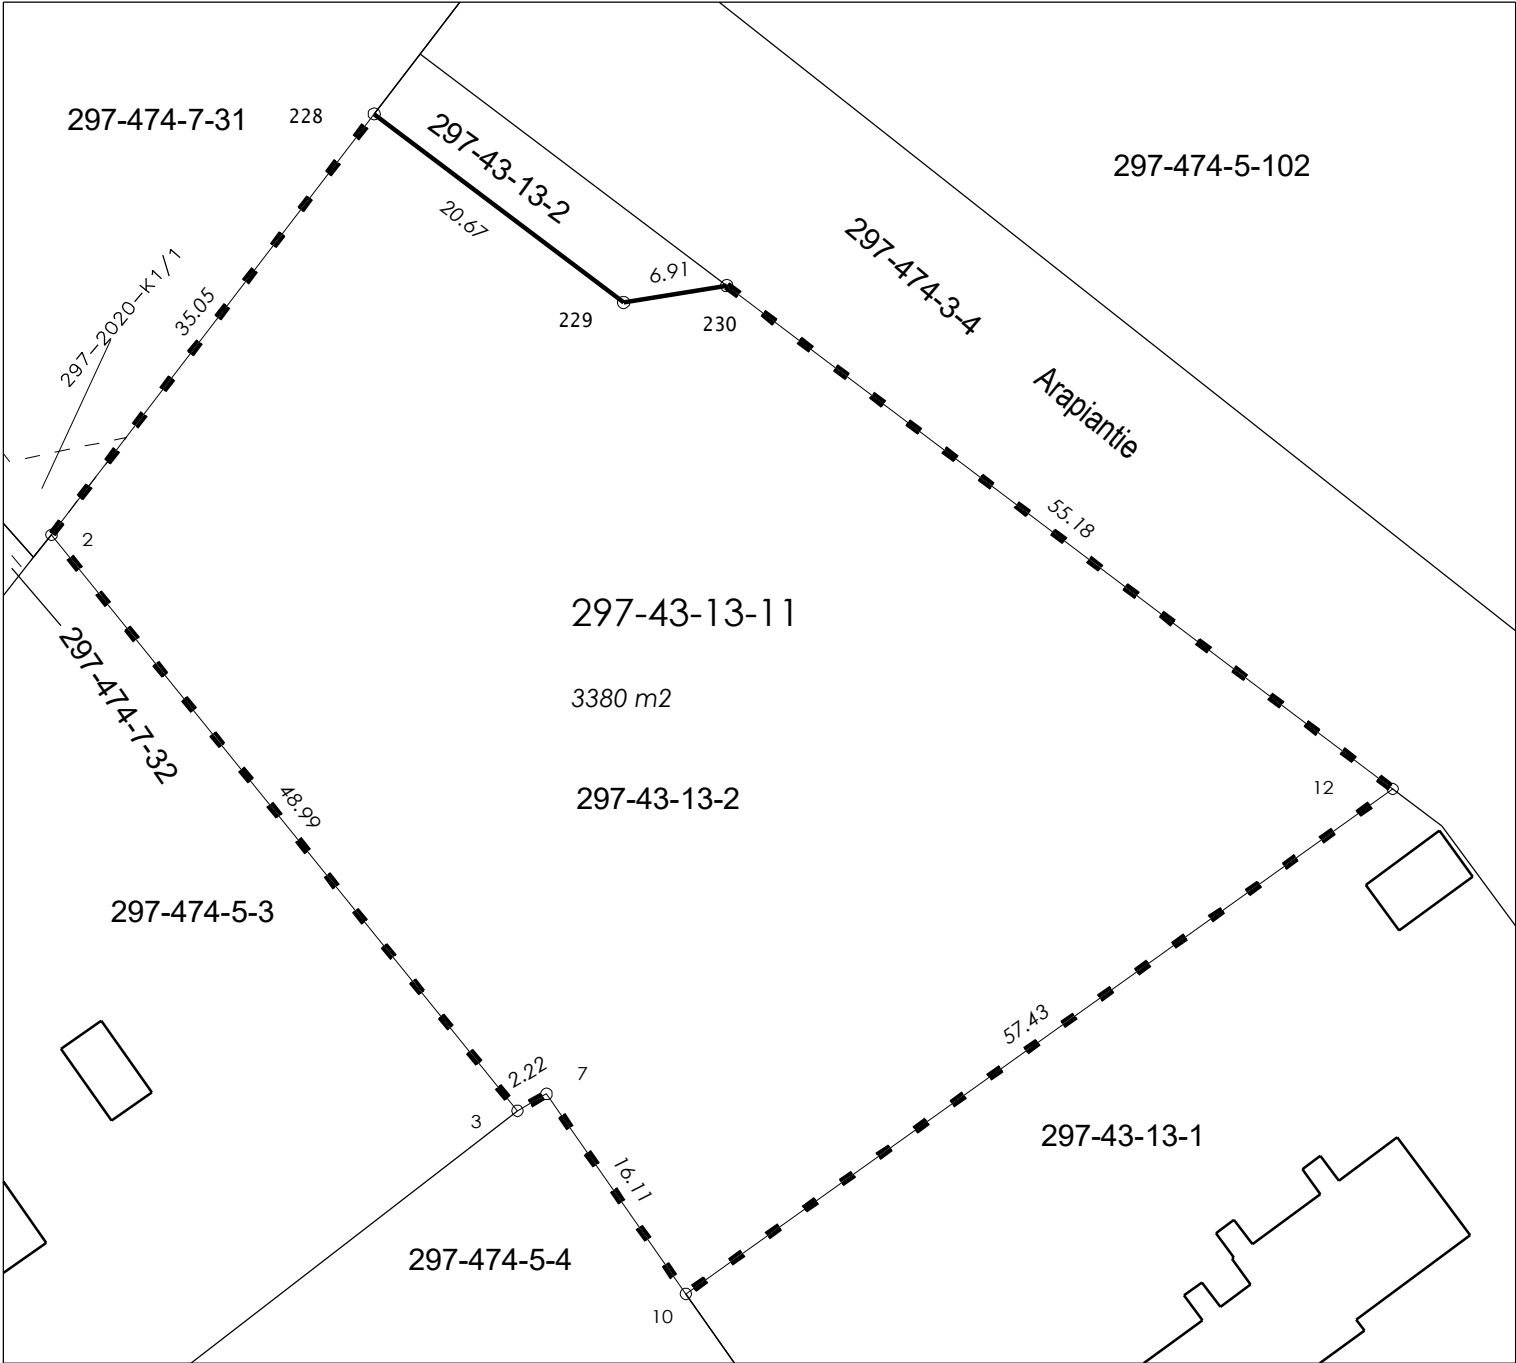

Osoite 297-43-13-11: Arapiantie 5

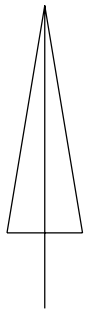



KOORDINAATTILUETTELO - ETRS-GK27

N:O	X	Y
2	6977207.479	27498294.400
3	6977169.387	27498325.200
7	6977170.502	27498327.119
10	6977157.285	27498336.332
12	6977190.675	27498383.063
228	6977235.301	27498315.724
229	6977222.837	27498332.216
230	6977223.947	27498339.038

MUODOSTUMINEN

KIINTEISTÖ	P-ALA	OSAPINTA-ALA	KIINTEISTÖ	M-ALA
297-043-0013-0011	3380		297-043-0013-0002	

TONTTIJAKO		1:500	ASIANRO	692/10.01.00/2025
ASEMAKAAVA		VAHVISTETTU		
nro.	789	pvm.		
TONTTIJAOSSA MUUTTUVAT TONTIT			2	
TONTTIJAON LAATI			16.12.2025	
			MUODOSTUVAT TONTIT	
			297-43-13-11	
LASKI	AK	Asiakirja on allekirjoitettu koneellisesti Kuopion kaupungin asianhallintajärjestelmässä. Allekirjoituksen oikeellisuuden voi todentaa kirjaamosta.	TJNRO	
PIIRSI	AP		4035	
TARK				
KIINTEISTÖINSINÖÖRI HYVÄKSYNYT				

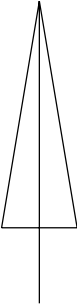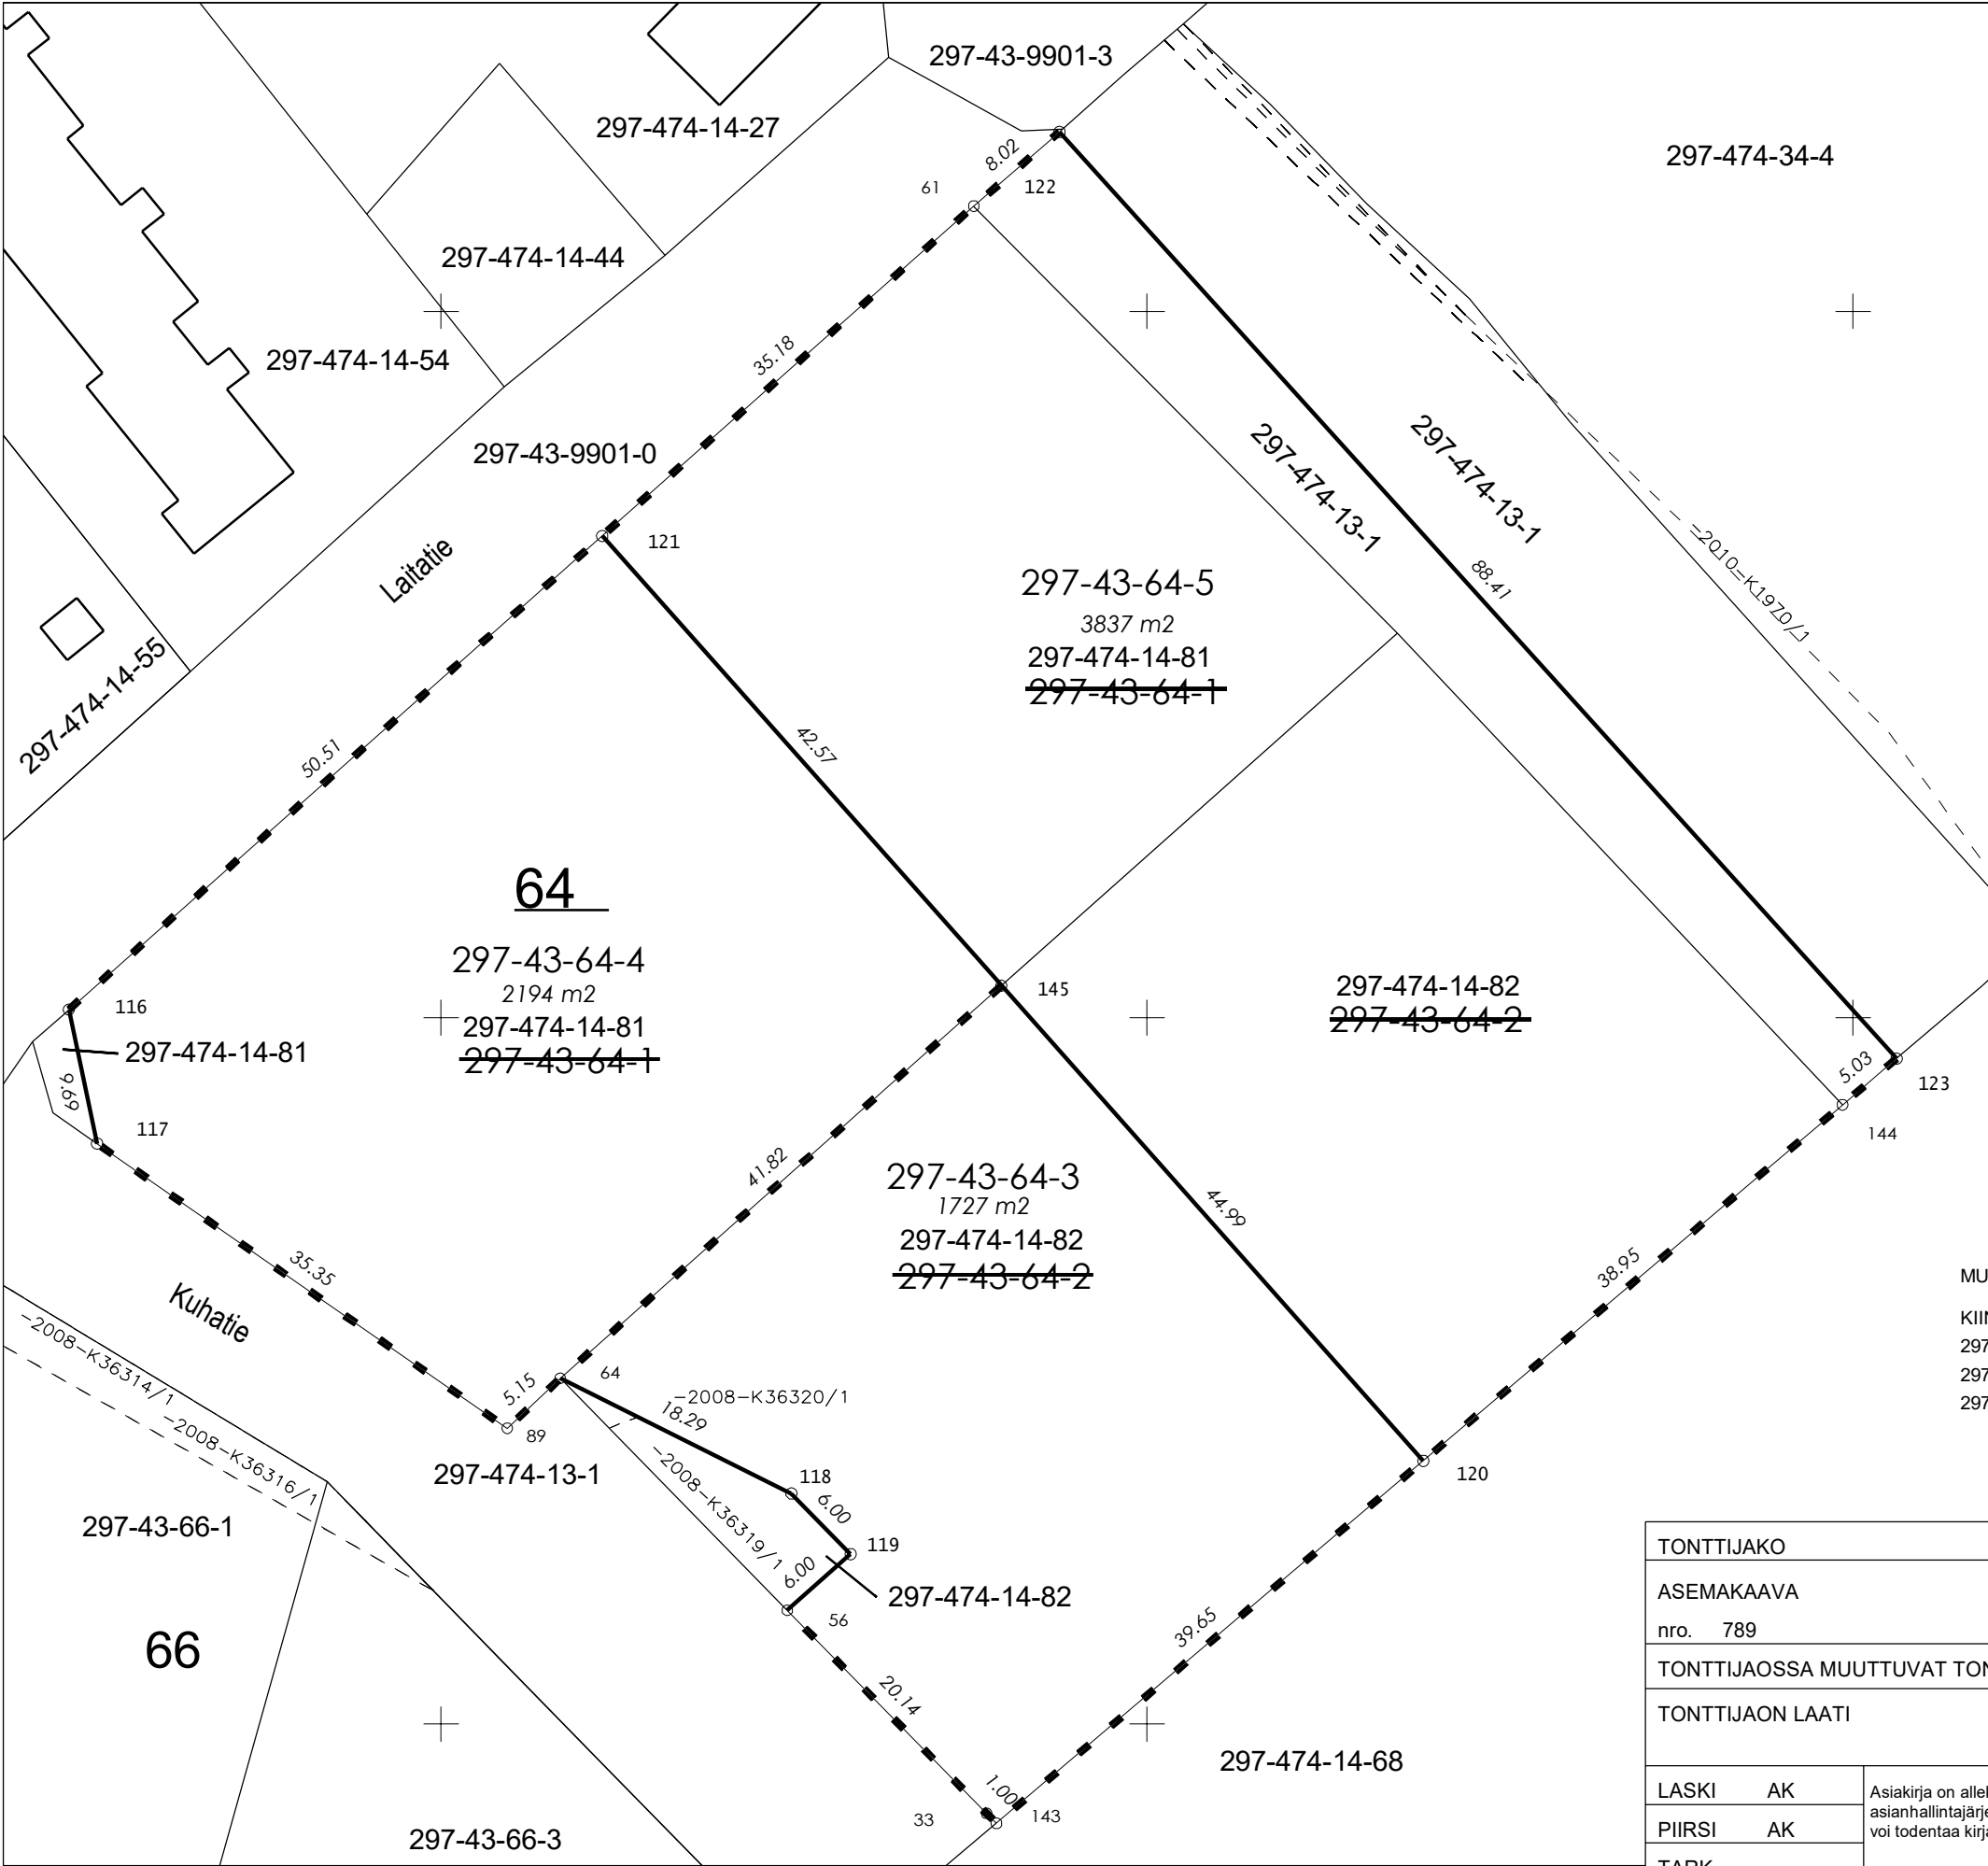


KOORDINAATTILUETTELO - ETRS-GK27		
N:O	X	Y
33	6975993.676	27498988.636
56	6976008.042	27498974.524
61	6976107.462	27498987.732
64	6976024.468	27498958.442
89	6976020.933	27498954.697
116	6976050.568	27498923.651
117	6976041.087	27498925.649
118	6976016.315	27498974.812
119	6976012.027	27498979.009
120	6976018.626	27499019.559
121	6976084.104	27498961.423
122	6976112.698	27498993.800
123	6976047.105	27499053.074
143	6975992.963	27498989.336
144	6976043.836	27499049.249
145	6976052.270	27498989.688

Osoitteet:
297-43-64-5 Laitatie 2
297-43-64-4 Laitatie 4 ja Kuhatie 2
297-43-64-3 Kuhatie 4

MUODOSTUMINEN				
KIINTEISTÖ	P-ALA	OSAPINTA-ALA	KIINTEISTÖ	M-ALA
297-043-0064-0003	1727		297-474-0014-0082	
297-043-0064-0004	2194		297-474-0014-0081	
297-043-0064-0005	3837	551	297-474-0013-0001	
		1548	297-474-0014-0081	
		1738	297-474-0014-0082	

TONTTIJAKO		1:500	ASIANRO	692/10.01.00/2025	
ASEMAKAAVA		VAHVISTETTU			
nro.	789	pvm.			
TONTTIJAOSSA MUUTTUVAT TONTIT			1,2		
TONTTIJAON LAATI			16.12.2025		
			MUODOSTUVAT TONTIT		
			KAUPUNGINOSA	43	
LASKI	AK	Asiakirja on allekirjoitettu koneellisesti Kuopion kaupungin asianhallintajärjestelmässä. Allekirjoituksen oikeellisuuden voi todentaa kirjaamosta.	KORTTELI	64	
PIIRSI	AK		TONTIT	3-5	
TARK			Anu Paananen	TJNRO	4033
HYVÄKSYTTY ASEMAKAAVAN YHTEYDESSÄ					
VOIMAANTULOPÄIVÄMÄÄRÄ					



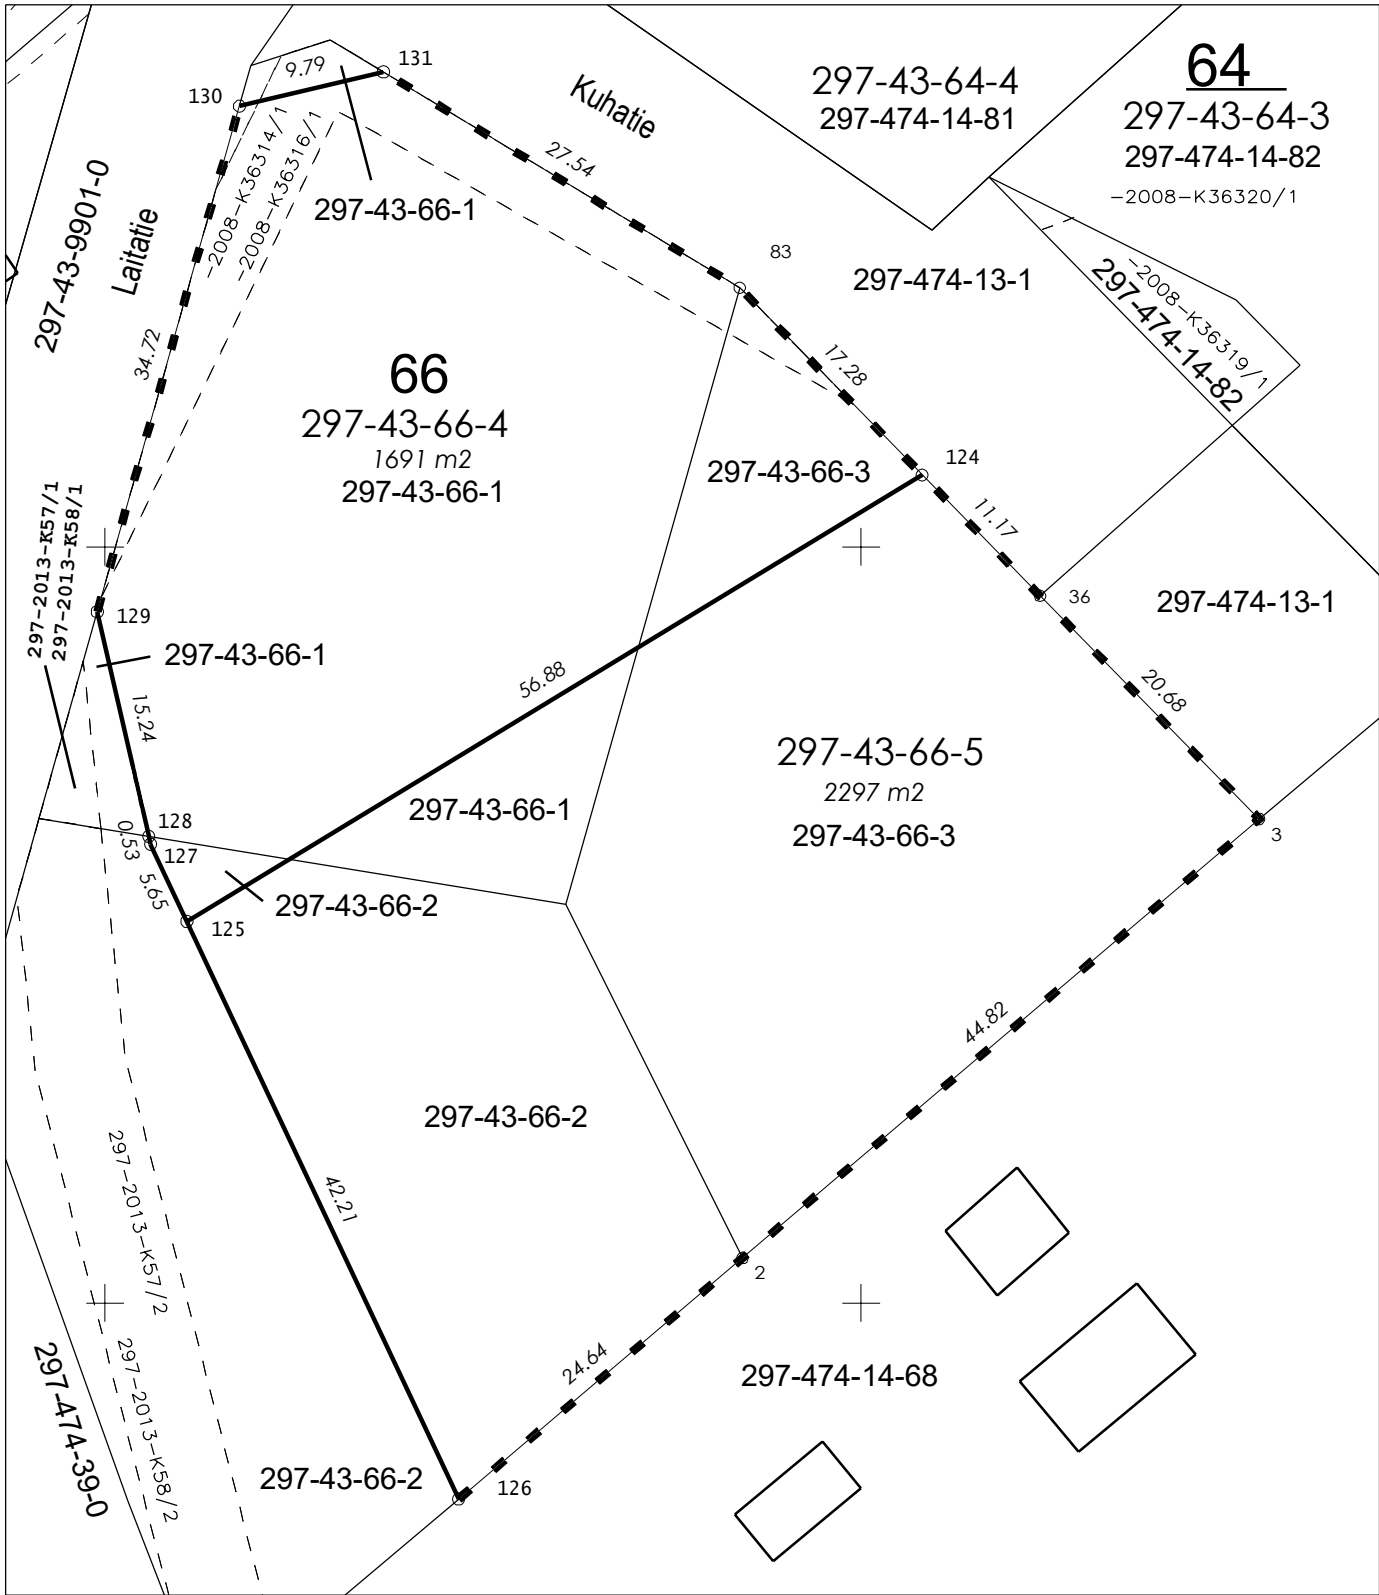

KOORDINAATTILUETTELO - ETRS-GK27


N:O	X	Y
2	6975952.988	27498942.166
3	6975982.012	27498976.325
36	6975996.762	27498961.829
83	6976017.132	27498941.969
124	6976004.760	27498954.031
125	6975975.236	27498905.415
126	6975937.043	27498923.383
127	6975980.345	27498903.011
128	6975980.861	27498902.893
129	6975995.719	27498899.492
130	6976029.145	27498908.893
131	6976031.405	27498918.414

MUODOSTUMINEN

KIINTEISTÖ	P-ALA	OSAPINTA-ALA	KIINTEISTÖ	M-ALA
297-043-0066-0004	1691	1481	297-043-0066-0001	
		25	297-043-0066-0002	
		185	297-043-0066-0003	
297-043-0066-0005	2297	162	297-043-0066-0001	
		850	297-043-0066-0002	
		1285	297-043-0066-0003	

Osoitteet:
297-43-66-4 Kuhatie 1 ja Laitatie 6
297-43-66-5 Kuhatie 3

TONTTIJAKO		1:500	ASIANRO	692/10.01.00/2025
ASEMAKAAVA		VAHVISTETTU		
nro.	789	pvm.		
TONTTIJAOSSA MUUTTUVAT TONTIT			1-3	
TONTTIJAON LAATI		18.12.2025	MUODOSTUVAT TONTIT	
			KAUPUNGINOSA	43
LASKI	AK	Asiakirja on allekirjoitettu koneellisesti Kuopion kaupungin asianhallintajärjestelmässä. Allekirjoituksen oikeellisuuden voi todentaa kirjaamosta.	KORTTELI	66
PIIRSI	AK		TONTIT	4,5
TARK			TJNRO	4032
HYVÄKSYTTY ASEMAKAAVAN YHTEYDESSÄ				
VOIMAANTULOPÄIVÄMÄÄRÄ				

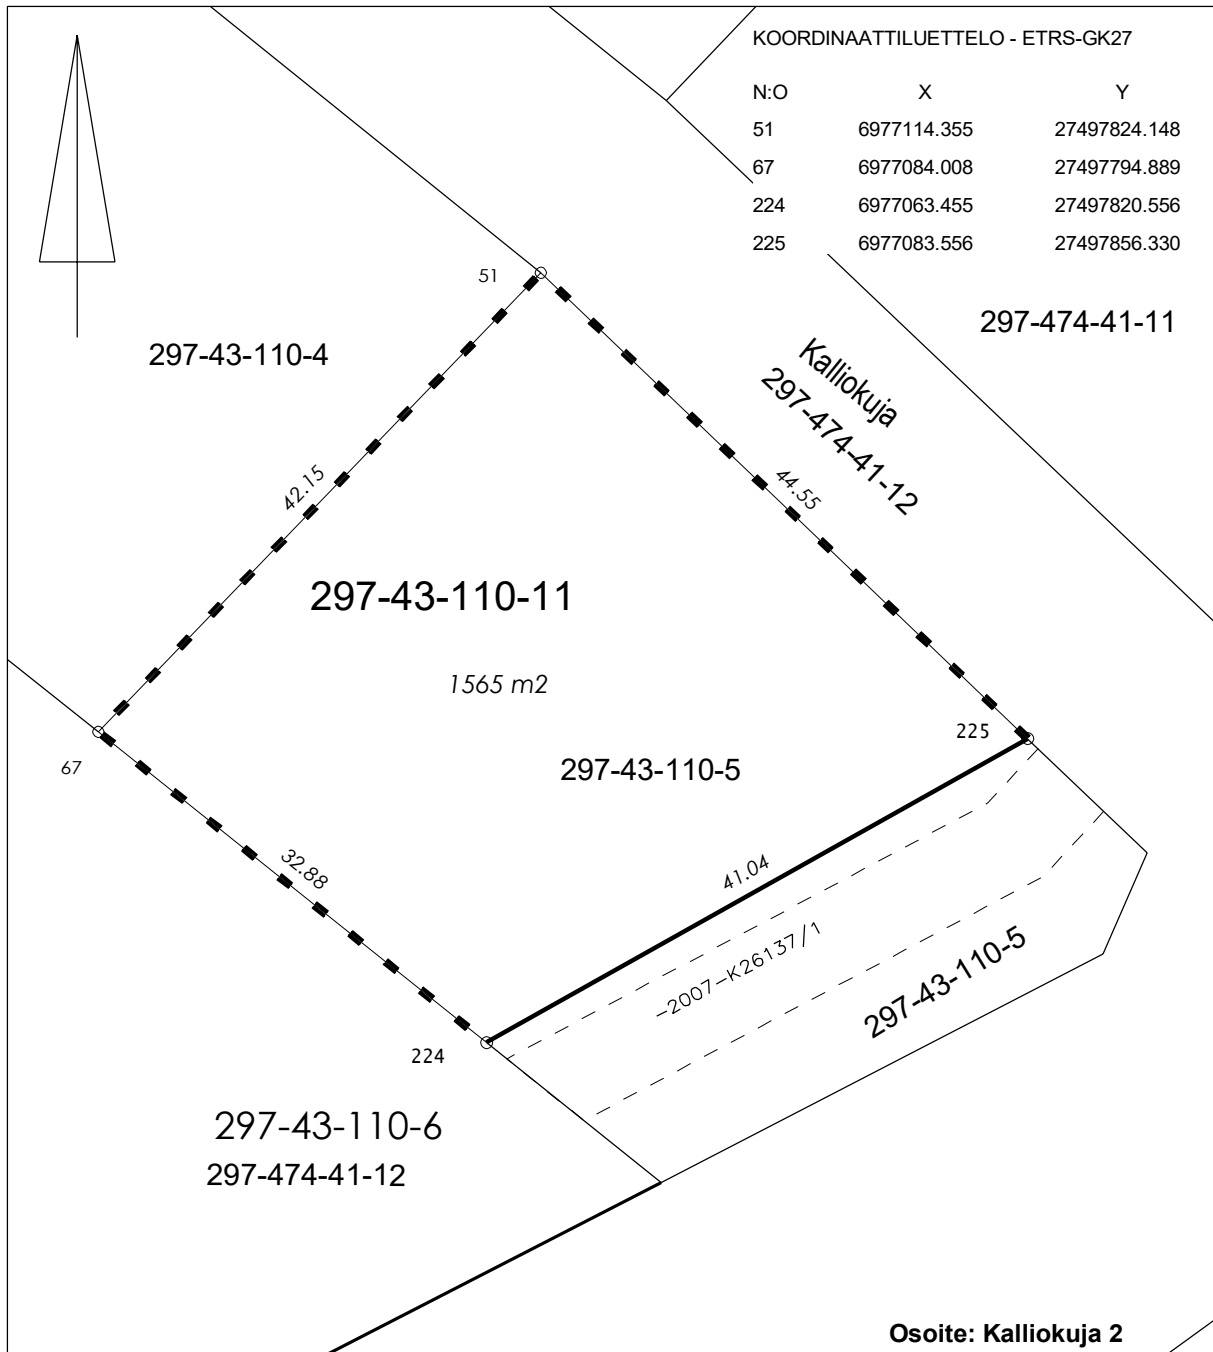

0 12 m

MUODOSTUMINEN

KIINTEISTÖ
297-043-0110-0011

P-ALA
1565

OSAPINTA-ALA

KIINTEISTÖ
297-043-0110-0005

M-ALA

TONTTIJAKO		1:500	ASIANRO	692/10.01.00/2025
ASEMAKAAVA		VAHVISTETTU		
nro.	789	pvm.		
TONTTIJAOSSA MUUTTUVAT TONTIT			5	
TONTTIJAON LAATI		16.12.2025	MUODOSTUVAT TONTIT	
			KAUPUNGINOSA	43
LASKI	AK	Asiakirja on allekirjoitettu koneellisesti Kuopion kaupungin asianhallintajärjestelmässä. Allekirjoituksen oikeellisuuden voi todentaa kirjaamosta.	KORTTELI	110
PIIRSI	AP		TONTIT	11
TARK			TJNRO	4034
HYVÄKSYTTY ASEMAKAAVAN YHTEYDESSÄ				
VOIMAANTULO PÄIVÄMÄÄRÄ				