

KOORDINAATTILUETTELO - ETRS-GK27

N:O	X	Y
24	6979104.794	27558793.658
25	6979088.394	27558812.507
26	6979072.132	27558815.229
27	6979057.325	27558802.625
28	6979034.480	27558783.180
29	6979014.468	27558766.145
30	6979046.518	27558728.311
31	6979062.749	27558741.325
32	6979063.450	27558758.464
33	6979082.006	27558774.260
34	6979055.234	27558758.800

MUODOSTUMINEN


KIINTEISTÖ	P-ALA	OSAPINTA-ALA	KIINTEISTÖ	M-ALA
297-040-0055-0001	1059		297-449-0006-0162	
297-040-0055-0002	1119		297-449-0006-0162	
297-040-0055-0003	1335		297-449-0006-0162	



TONTTIJAKO	1:500	ASIANRO	247/10.01.00/2026
ASEMAKAAVA nro. 898	VAHVISTETTU pvm.		
TONTTIJAOSSA MUUTTUVAT TONTIT			
TONTTIJAON LAATI		30.3.2026	MUODOSTUVAT TONTIT
			297-40-55-1-3
LASKI AK	Asiakirja on allekirjoitettu koneellisesti Kuopion kaupungin asianhallintajärjestelmässä. Allekirjoituksen oikeellisuuden voi todentaa kirjaamosta.	TJNRO	
PIIRSI AK		4045	
TARK		Elina Heikura Toimitusinsinööri	
HYVÄKSYTTY ASEMAKAAVAN YHTEYDESSÄ			
VOIMAANTULOPÄIVÄMÄÄRÄ			

KOORDINAATTILUETTELO - ETRS-GK27

N:O	X	Y
3	6979258.163	27558638.285
4	6979285.116	27558625.004
6	6979174.946	27558552.201
7	6979241.762	27558599.620
8	6979227.787	27558589.702
9	6979202.943	27558572.071
13	6979269.380	27558587.905
30	6979210.646	27558449.439
35	6979252.594	27558548.333
36	6979229.970	27558556.631
37	6979213.630	27558579.655
38	6979125.448	27558517.074
39	6979144.184	27558487.975
40	6979161.726	27558460.732
41	6979174.245	27558441.289
42	6979185.547	27558431.596
43	6979230.544	27558496.347
44	6979250.249	27558542.803
45	6979231.256	27558549.769
46	6979194.955	27558524.006
47	6979207.711	27558506.032
48	6979196.013	27558482.809
49	6979153.547	27558537.015

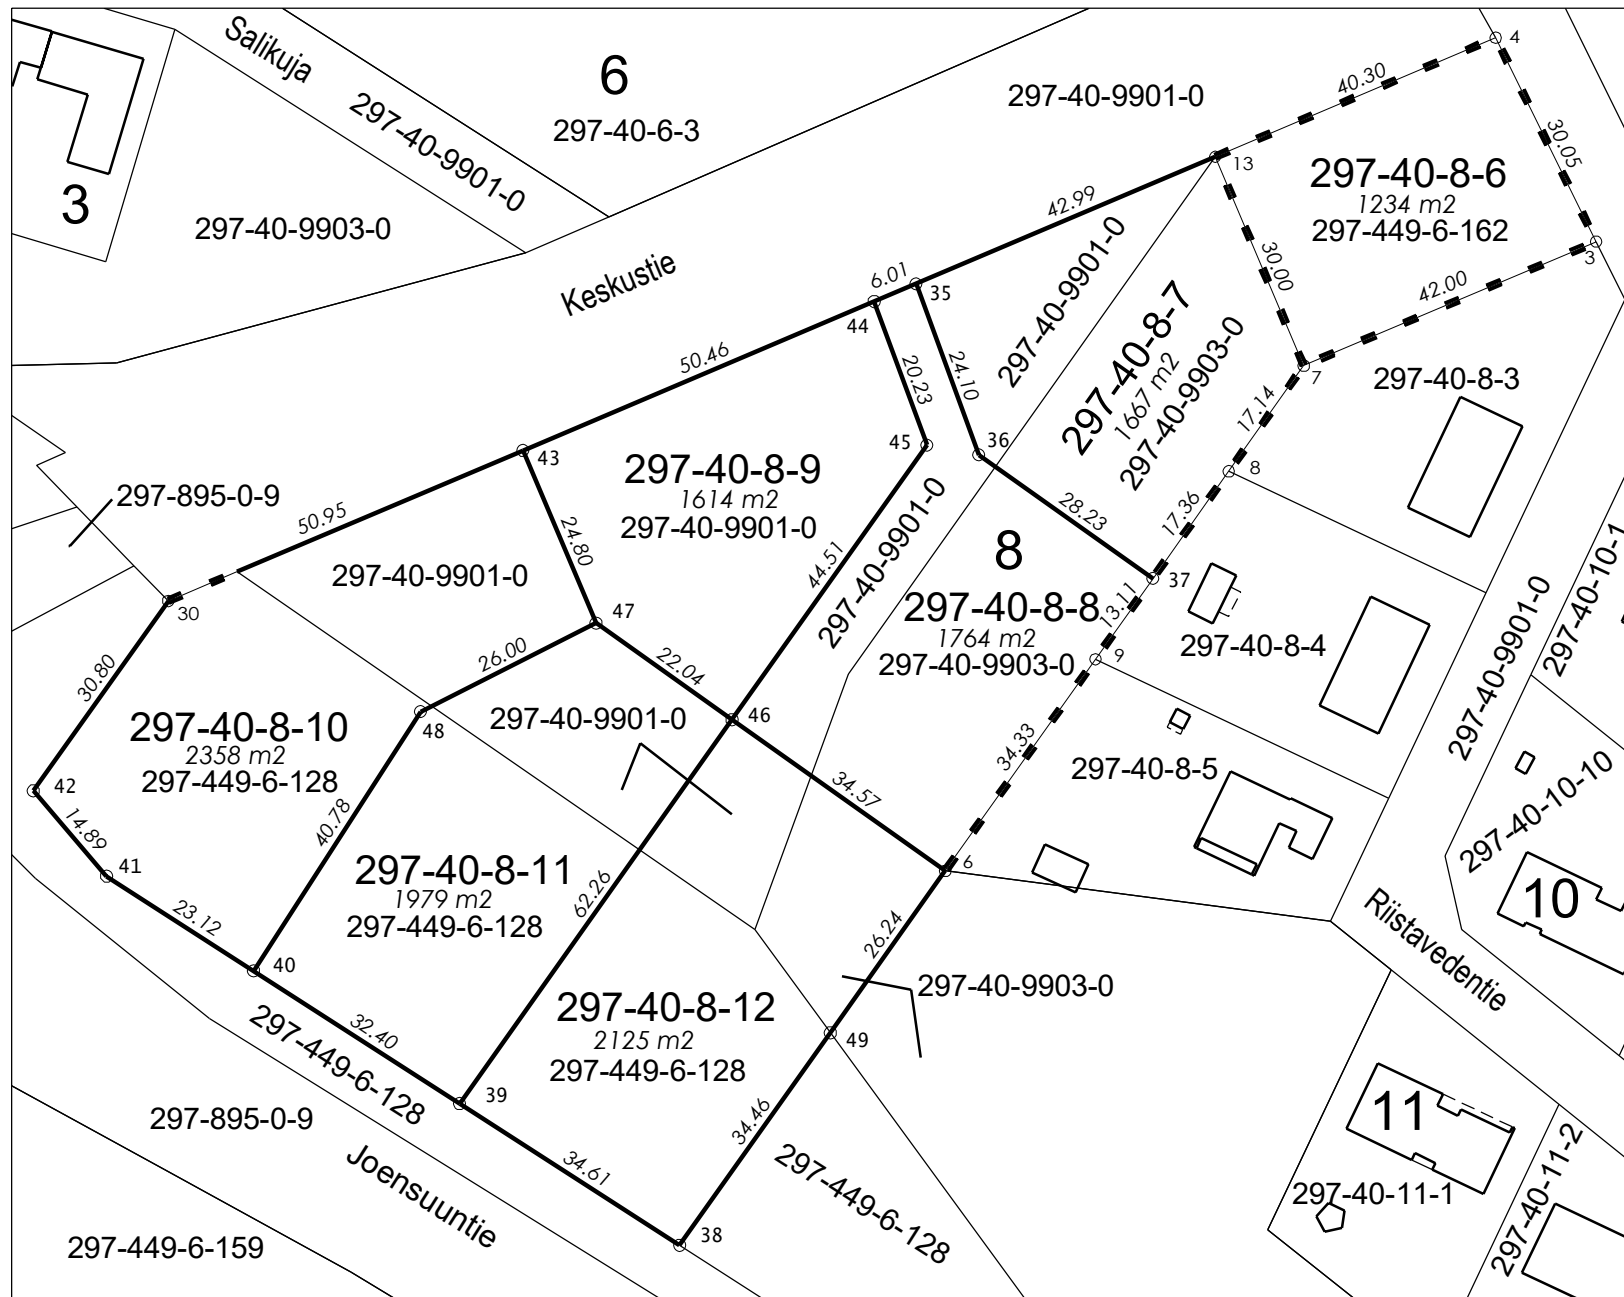

MUODOSTUMINEN

KIINTEISTÖ	P-ALA	OSAPINTA-ALA	KIINTEISTÖ	M-ALA
297-040-0008-0006	1234		297-449-0006-0162	
297-040-0008-0007	1667	585	297-040-9901-0000	
		1082	297-040-9903-0000	
297-040-0008-0008	1764	579	297-040-9901-0000	
		1185	297-040-9903-0000	
297-040-0008-0009	1614		297-040-9901-0000	
297-040-0008-0010	2358	843	297-040-9901-0000	
		1515	297-449-0006-0128	
297-040-0008-0011	1979	591	297-040-9901-0000	
		1388	297-449-0006-0128	
297-040-0008-0012	2125	330	297-040-9901-0000	
		437	297-040-9903-0000	
		1358	297-449-0006-0128	

TONTTIJAKO		1:1000	ASIANRO	247/10.01.00/2026
ASEMAKAAVA		VAHVISTETTU		
nro. 898		pvm.		
TONTTIJAOSSA MUUTTUVAT TONTIT				
TONTTIJAON LAATI			30.3.2026	
			MUODOSTUVAT TONTIT	
			297-40-8-6-12	
LASKI	AK	Asiakirja on allekirjoitettu koneellisesti Kuopion kaupungin asianhallintajärjestelmässä. Allekirjoituksen oikeellisuuden voi todentaa kirjaamosta.		TJNRO
PIIRSI	AK			4046
TARK				
HYVÄKSYTTY ASEMAKAAVAN YHTEYDESSÄ				
VOIMAANTULOPÄIVÄMÄÄRÄ				