




LEIKKAUS A-A 1:50

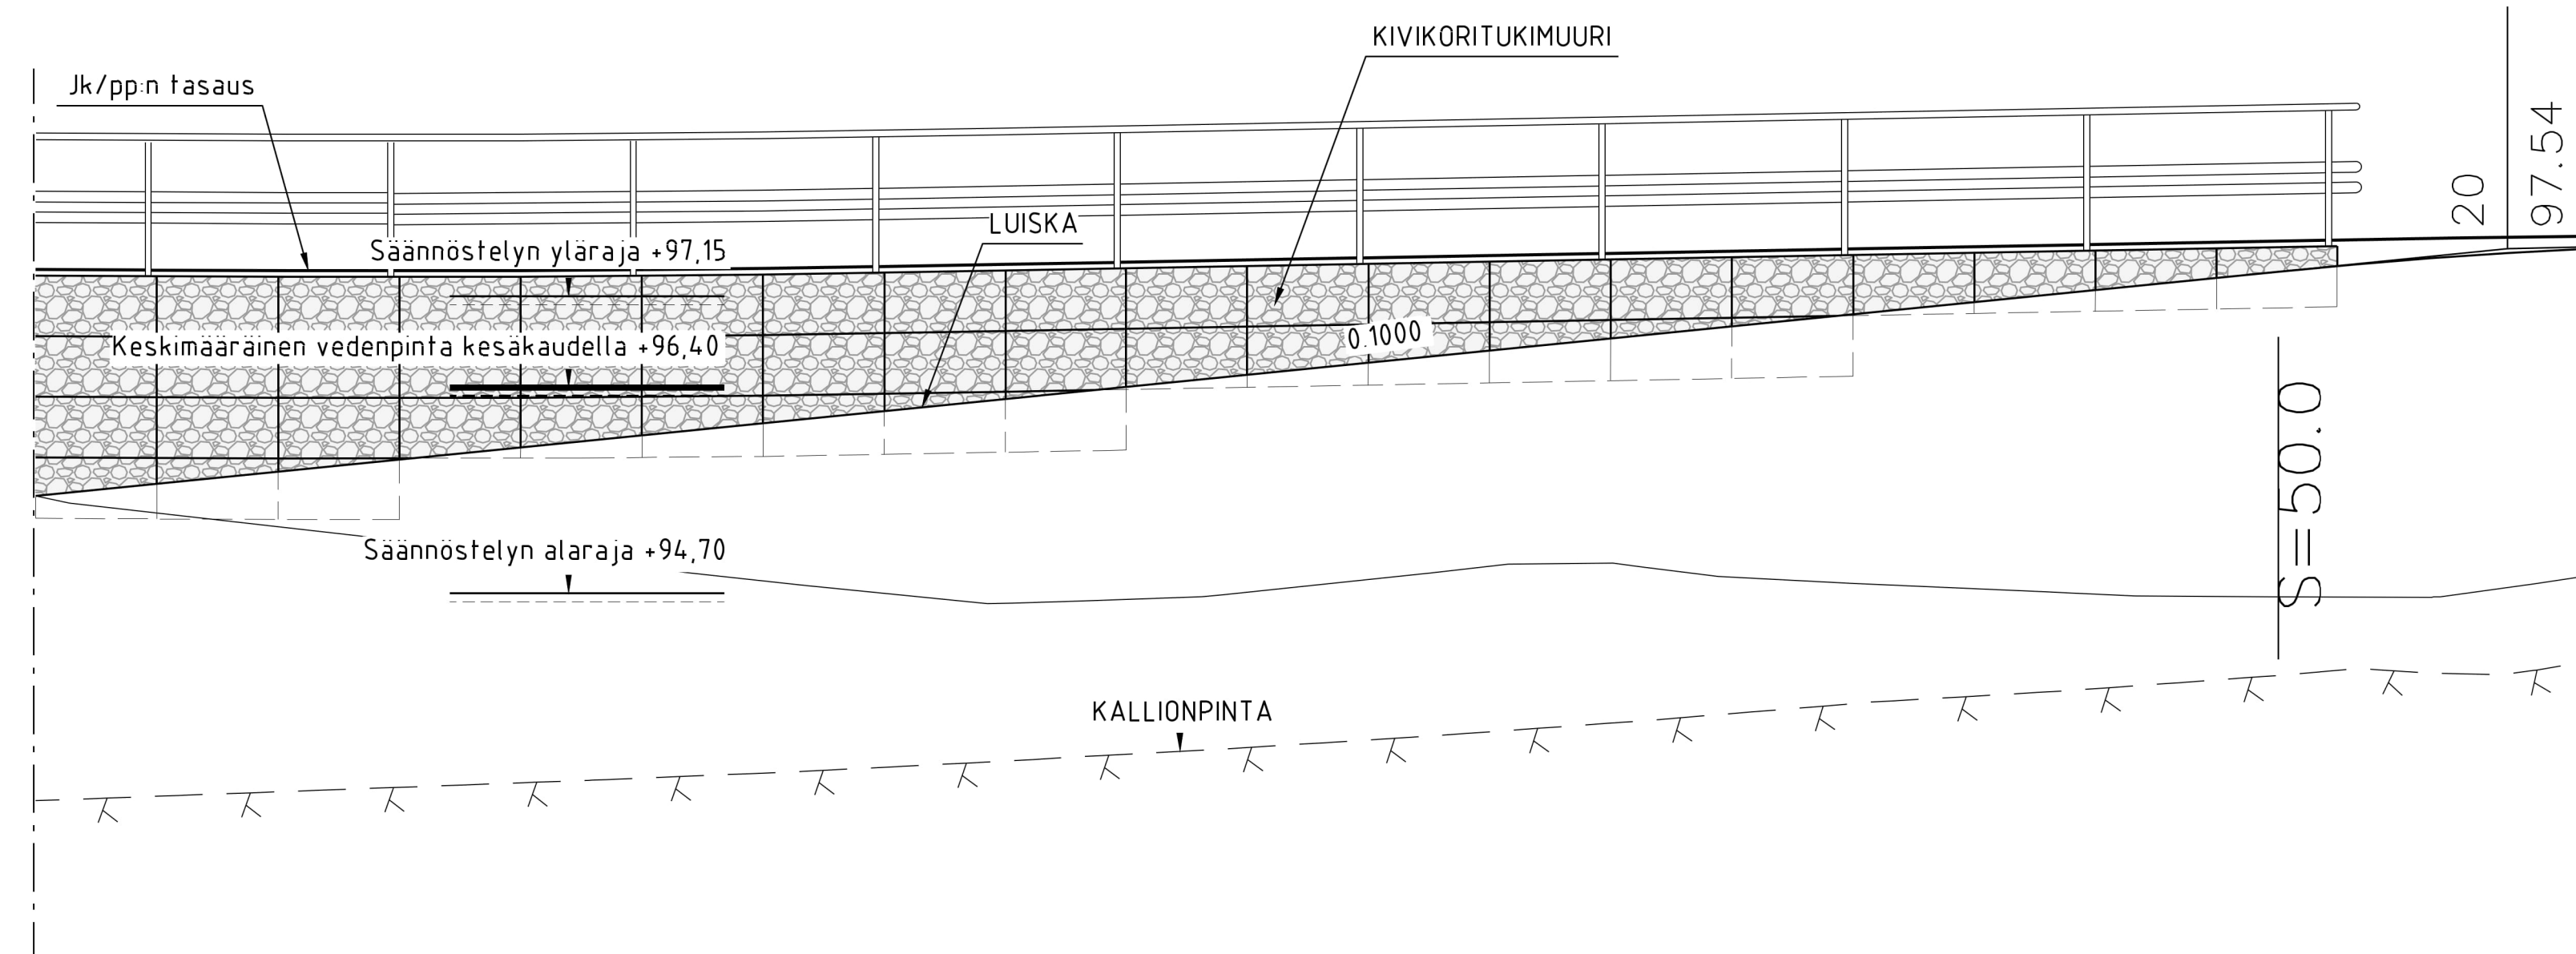


LEIKKAUS B-B 1:50

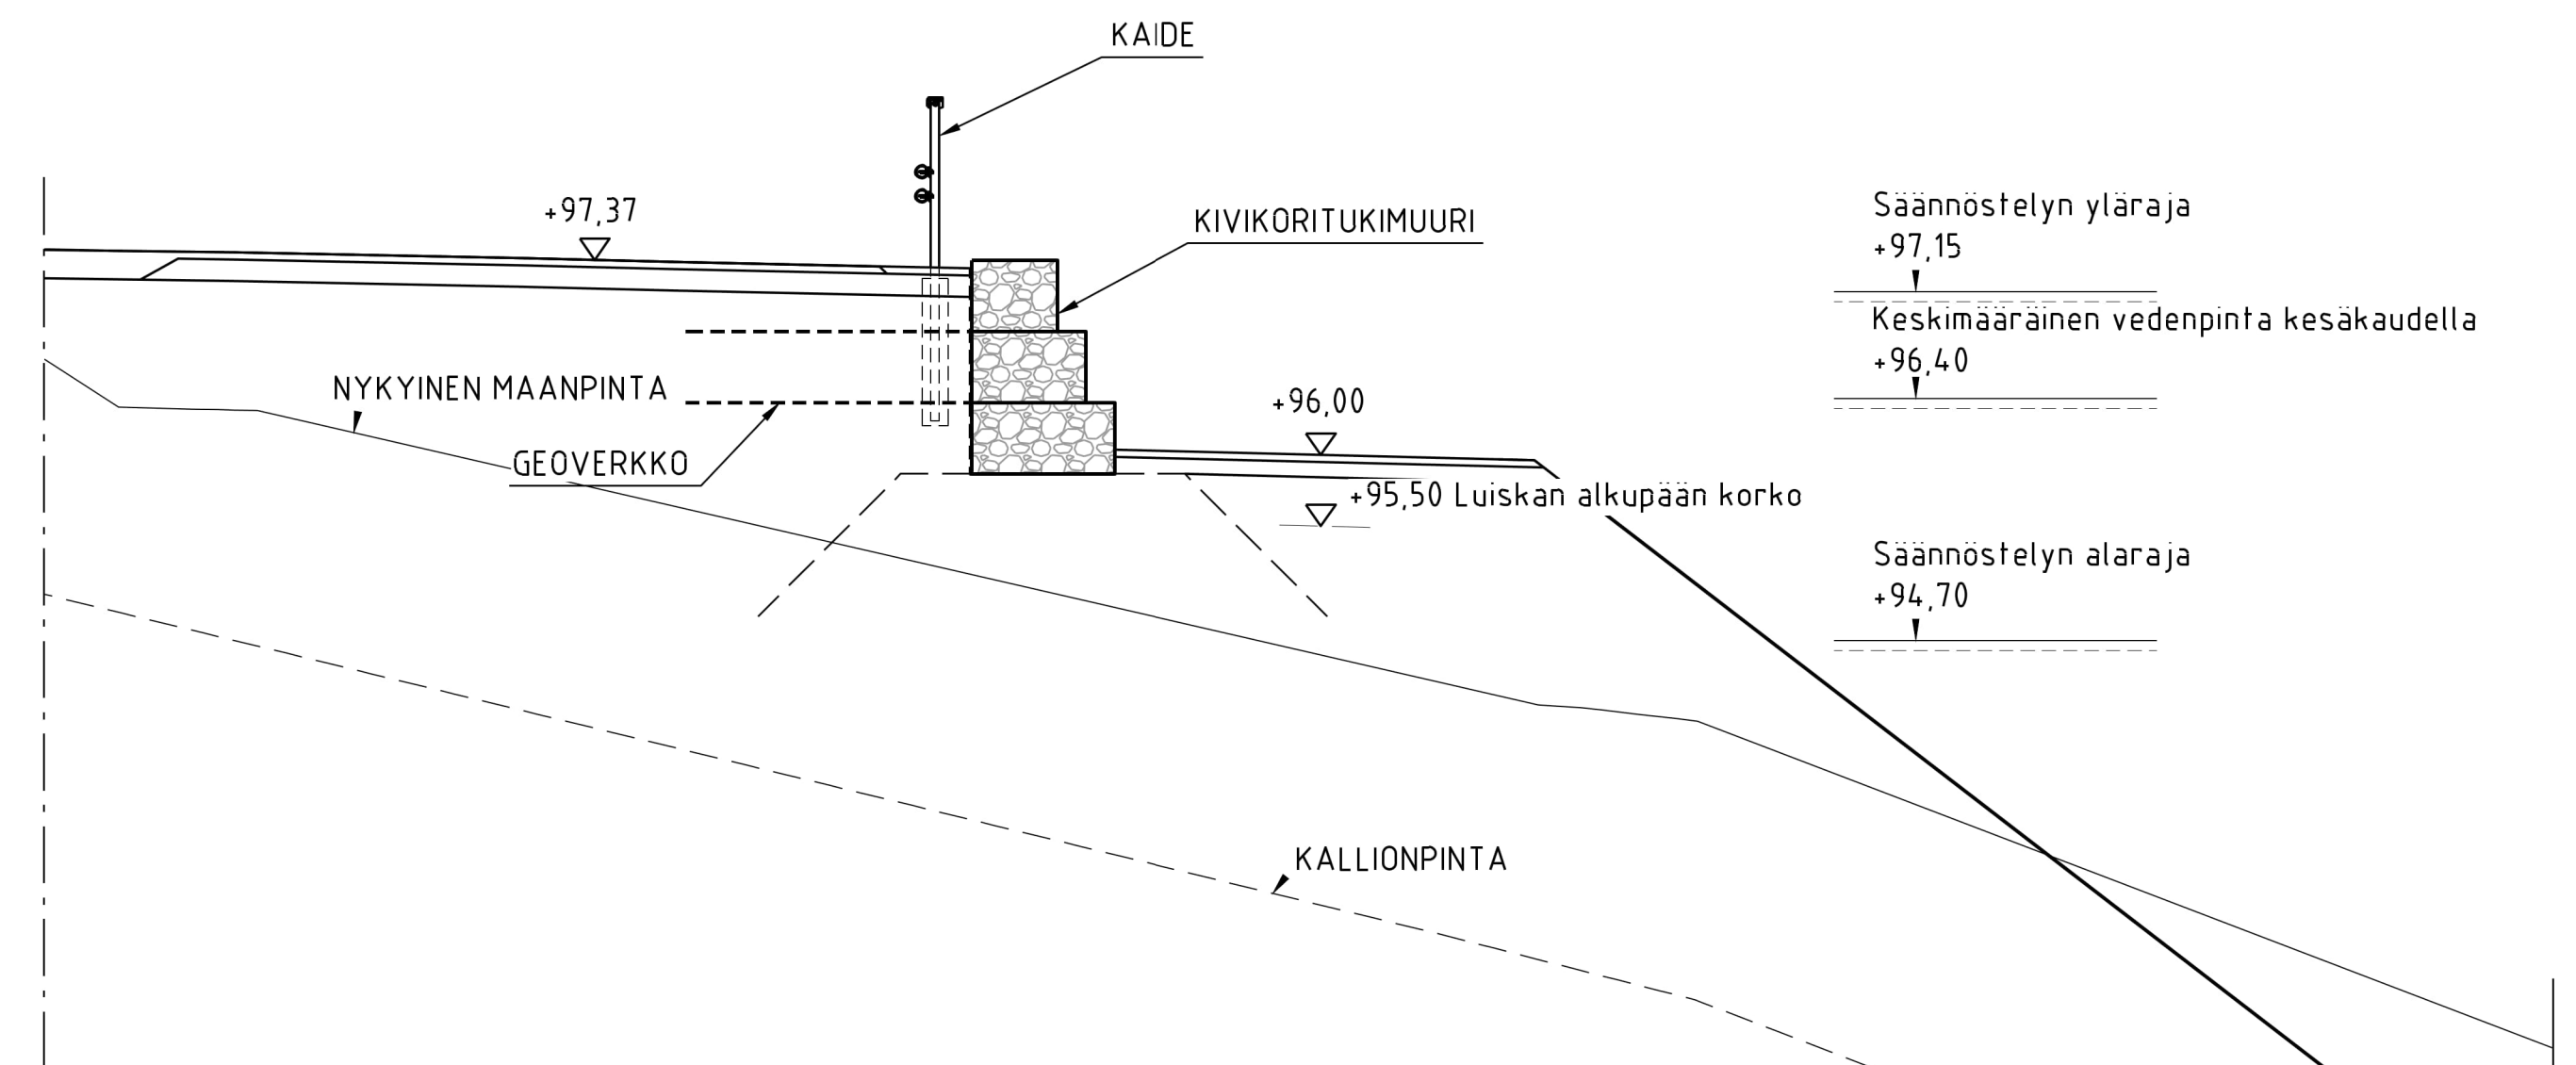

TASOKUVA 1:50

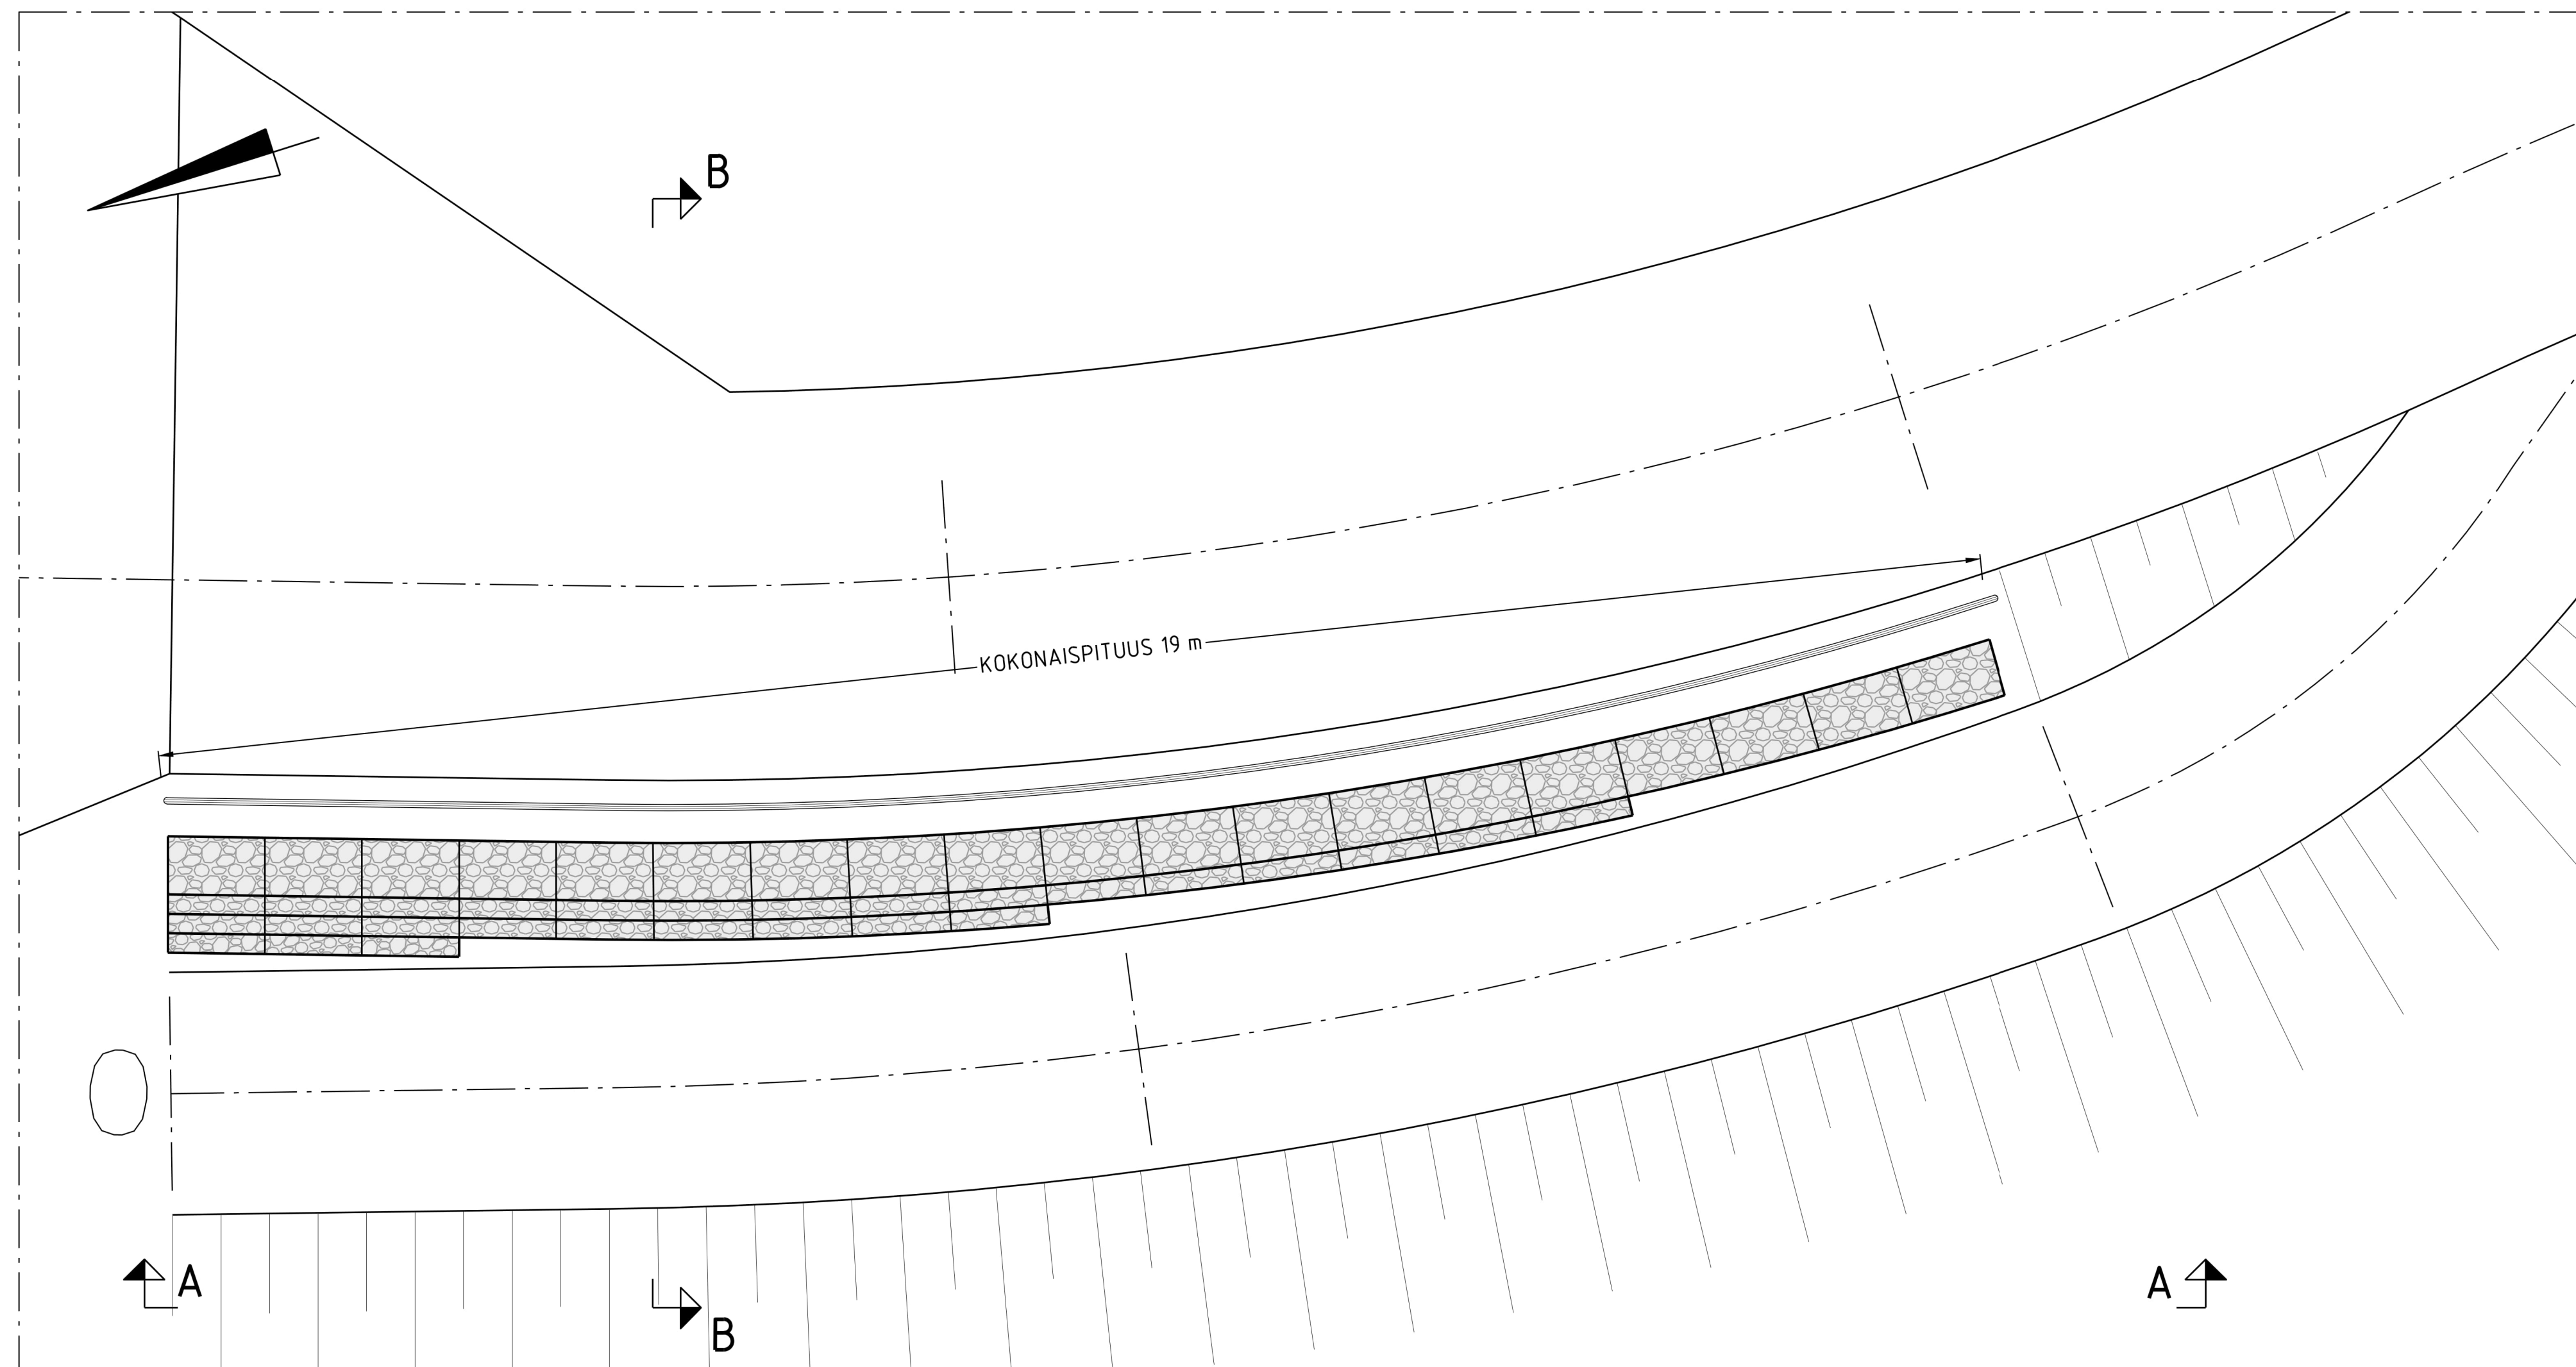

SIJAINTIKARTTA

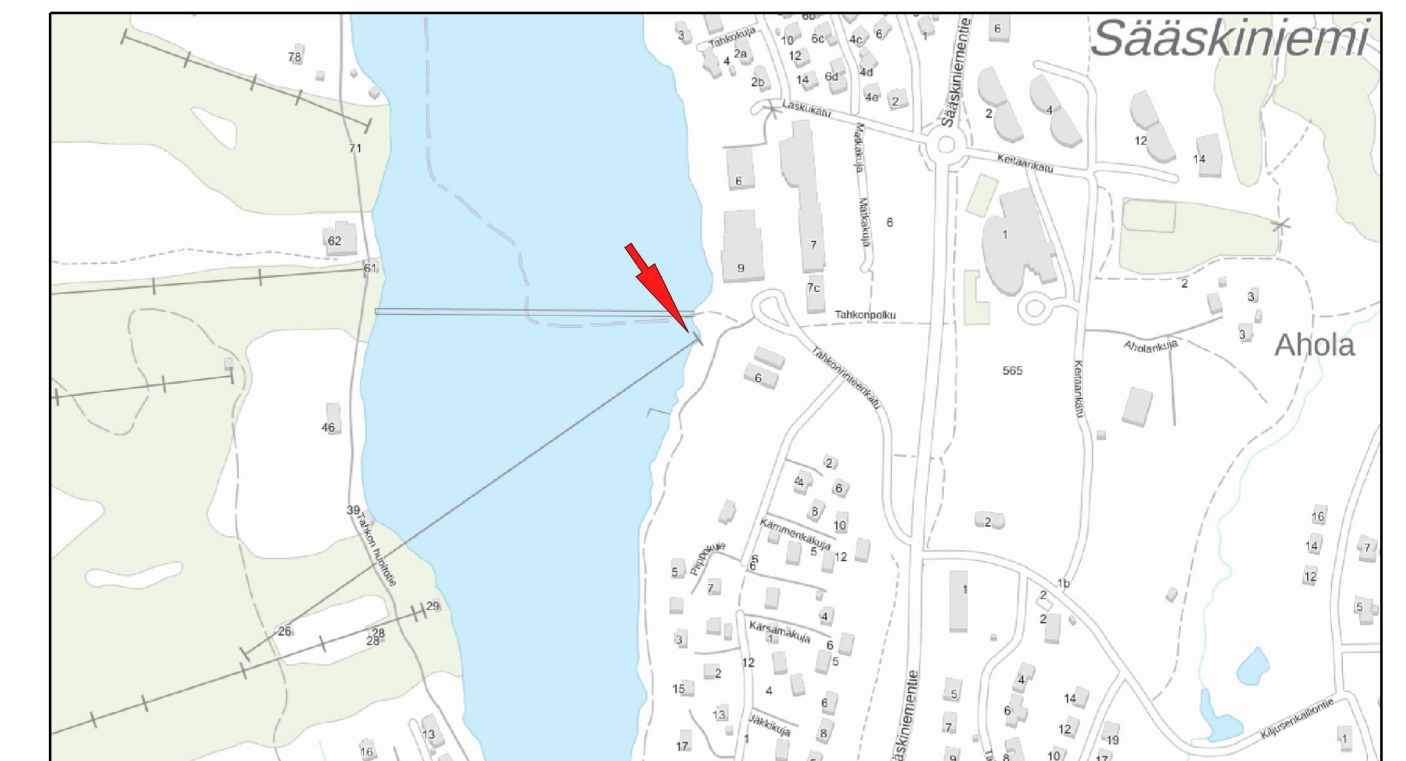

Taustokortti © Moonmittousloitos 2026

KORKEUSJÄRJESTELMÄ N2000
KOORDINAATTIJÄRJESTELMÄ ETRS-GK27

*Liite on allekirjoitettu koneellisesti Kuopion kaupungin asianhallintajärjestelmässä.
Allekirjoituksen oikeellisuuden voi todentaa kirjaamosta.*

[illegible]