



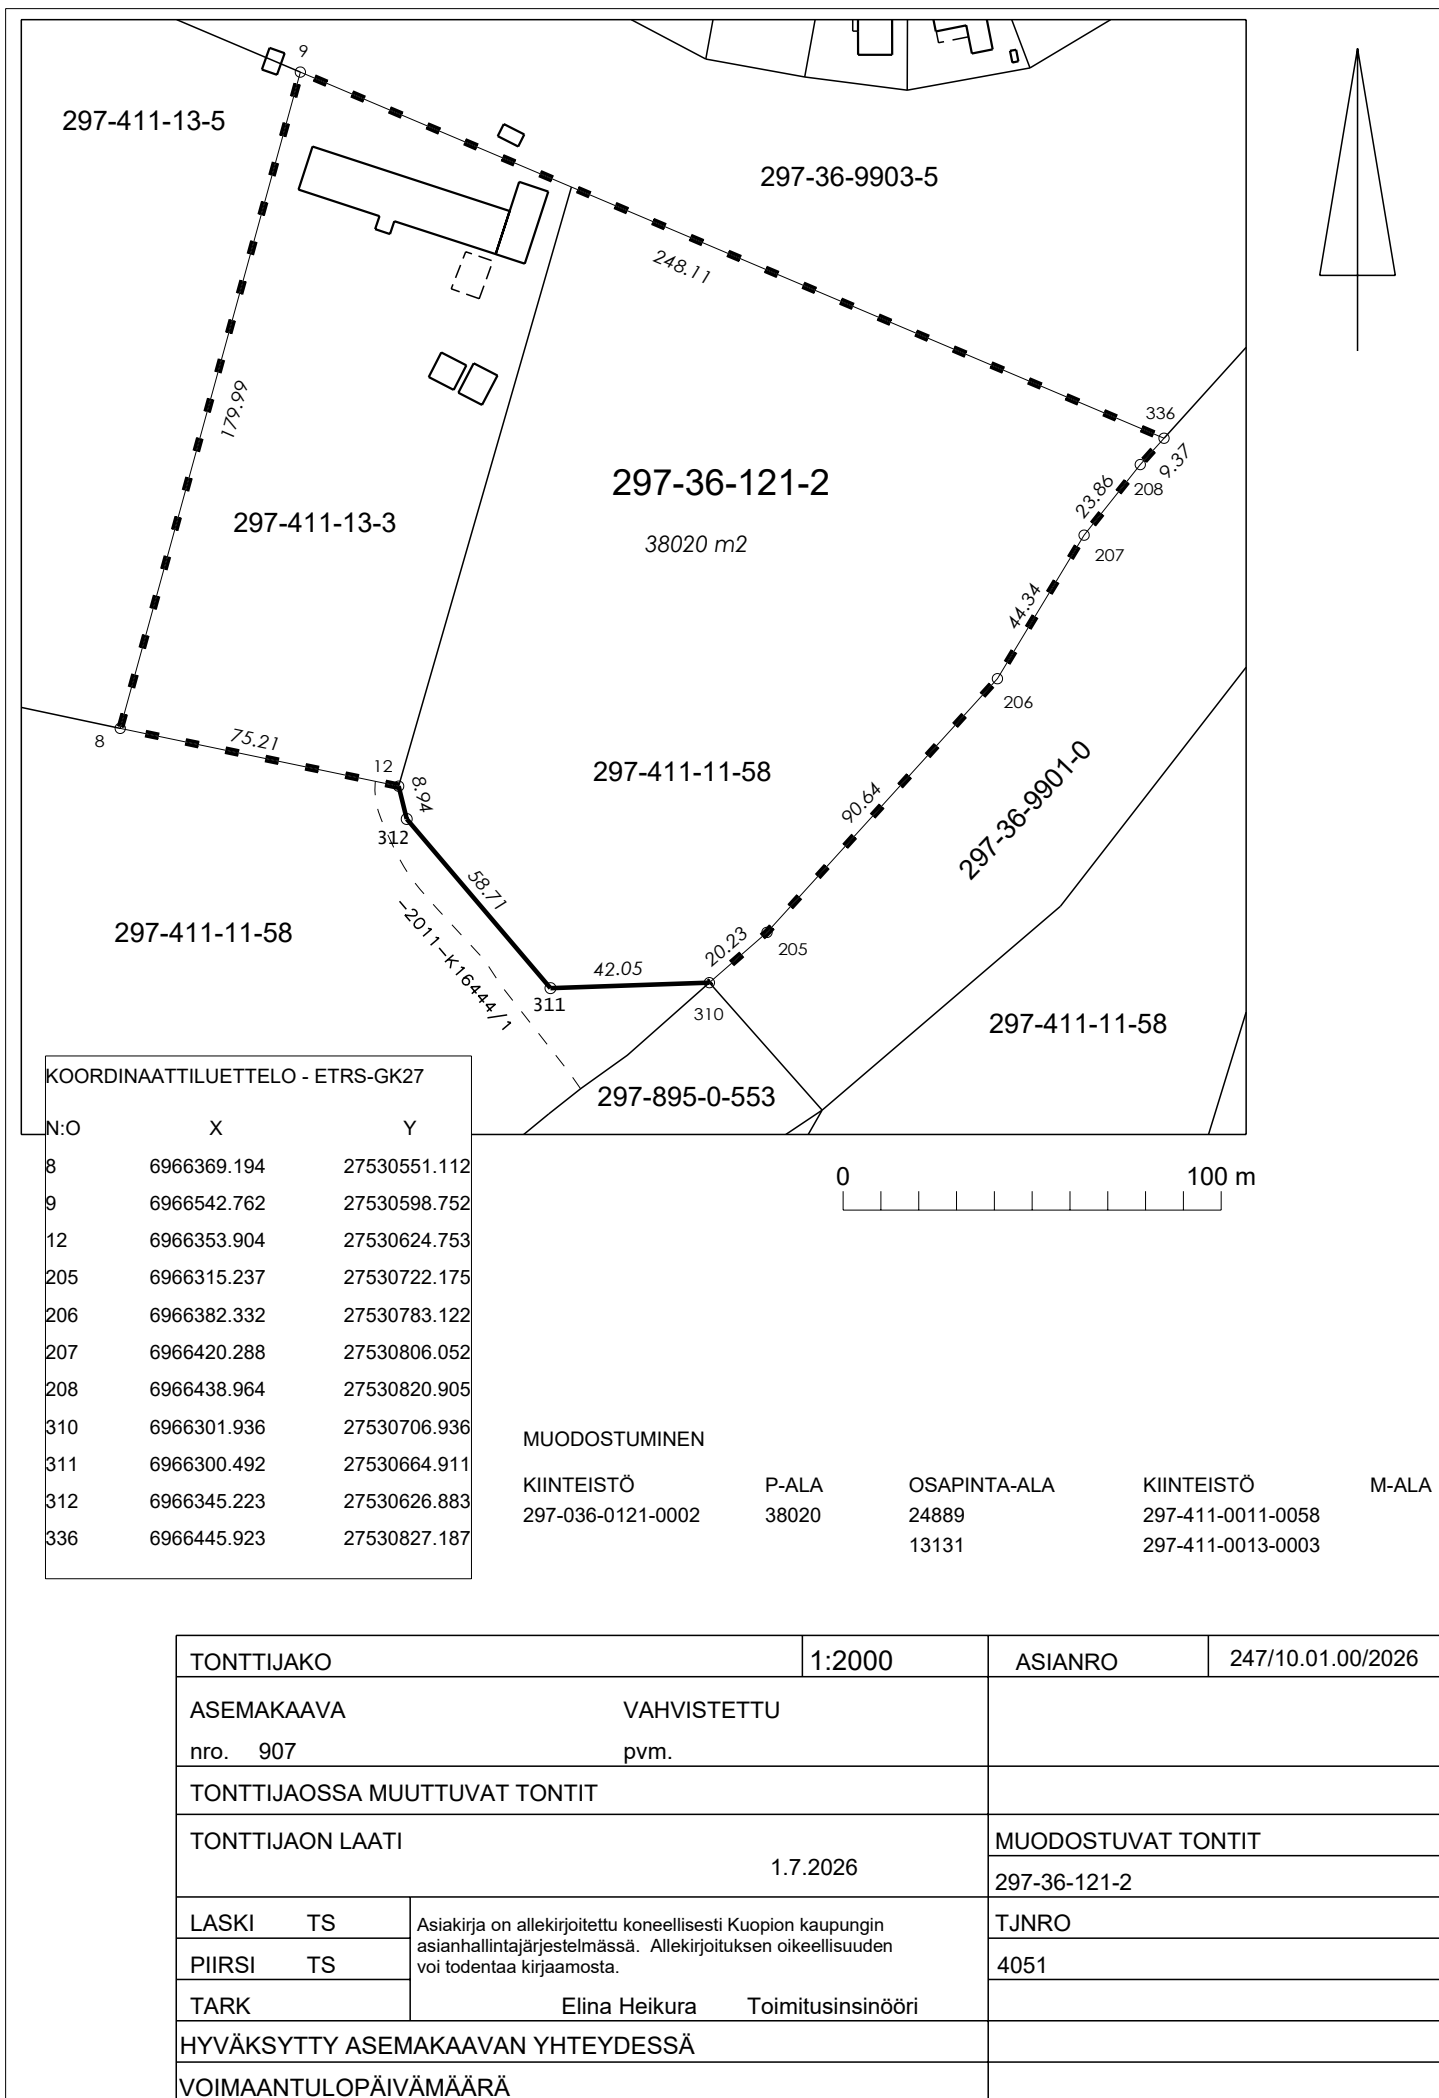

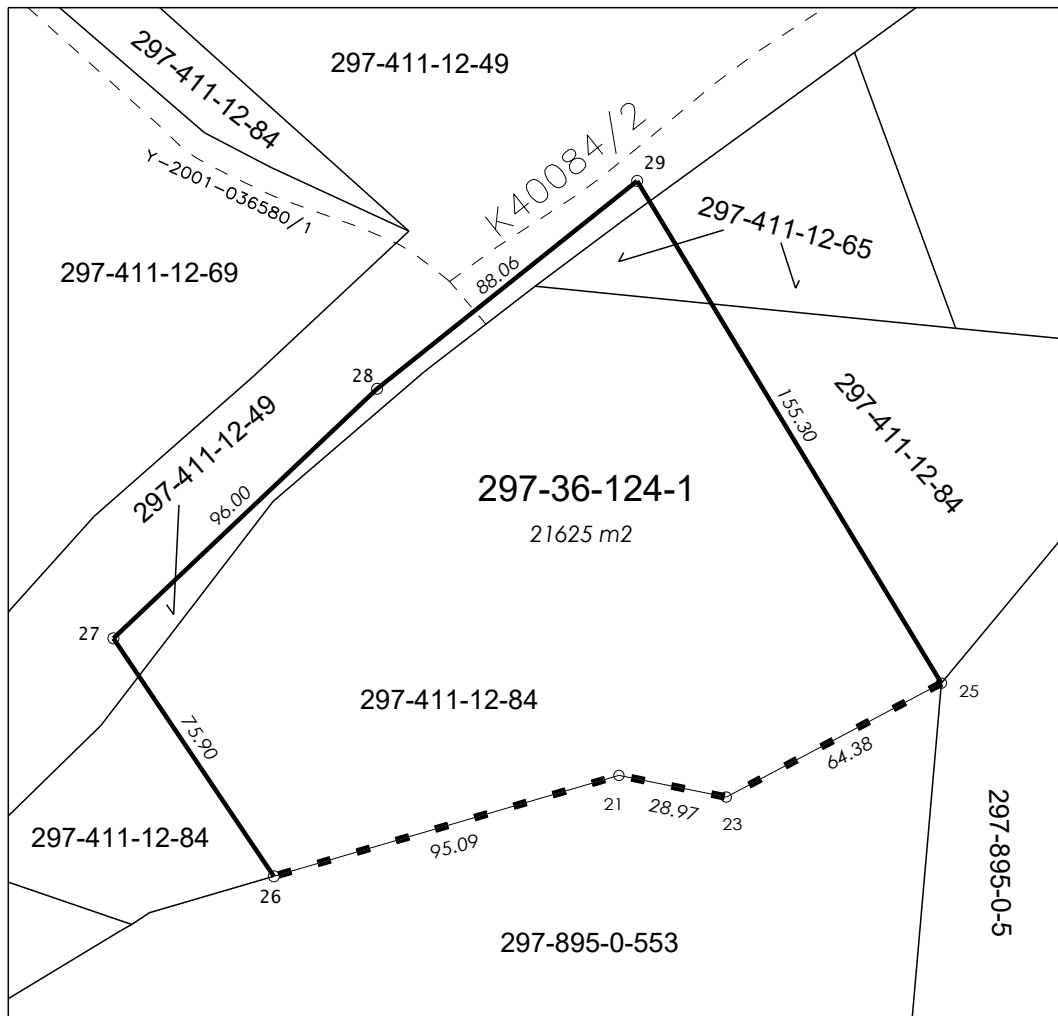

KOORDINAATTILUETTELO - ETRS-GK27

N:O	X	Y
21	6966128.854	27530055.382
23	6966123.119	27530083.783
25	6966153.252	27530140.672
26	6966102.165	27529964.110
27	6966165.106	27529921.693
28	6966231.096	27529991.413
29	6966286.078	27530060.196

MUODOSTUMINEN

KIINTEISTÖ	P-ALA	OSAPINTA-ALA	KIINTEISTÖ	M-ALA
297-036-0124-0001	21625	994	297-411-0012-0049	
		596	297-411-0012-0065	
		20035	297-411-0012-0084	

TONTTIJAKO		1:2000	ASIANRO	247/10.01.00/2026
ASEMAKAAVA		VAHVISTETTU		
nro.	907	pvm.		
TONTTIAOSSA MUUTTUVAT TONTIT				
TONTTIAON LAATI				MUODOSTUVAT TONTIT
1.7.2026				297-36-124-1
LASKI	TS	Asiakirja on allekirjoitettu koneellisesti Kuopion kaupungin asianhallintajärjestelmässä. Allekirjoituksen oikeellisuuden voi todentaa kirjaamosta.		
PIIRSI	TS			
TARK				
HYVÄKSYTTY ASEMAKAAVAN YHTEYDESSÄ				TJNRO
VOIMAANTULO PÄIVÄMÄÄRÄ				4050