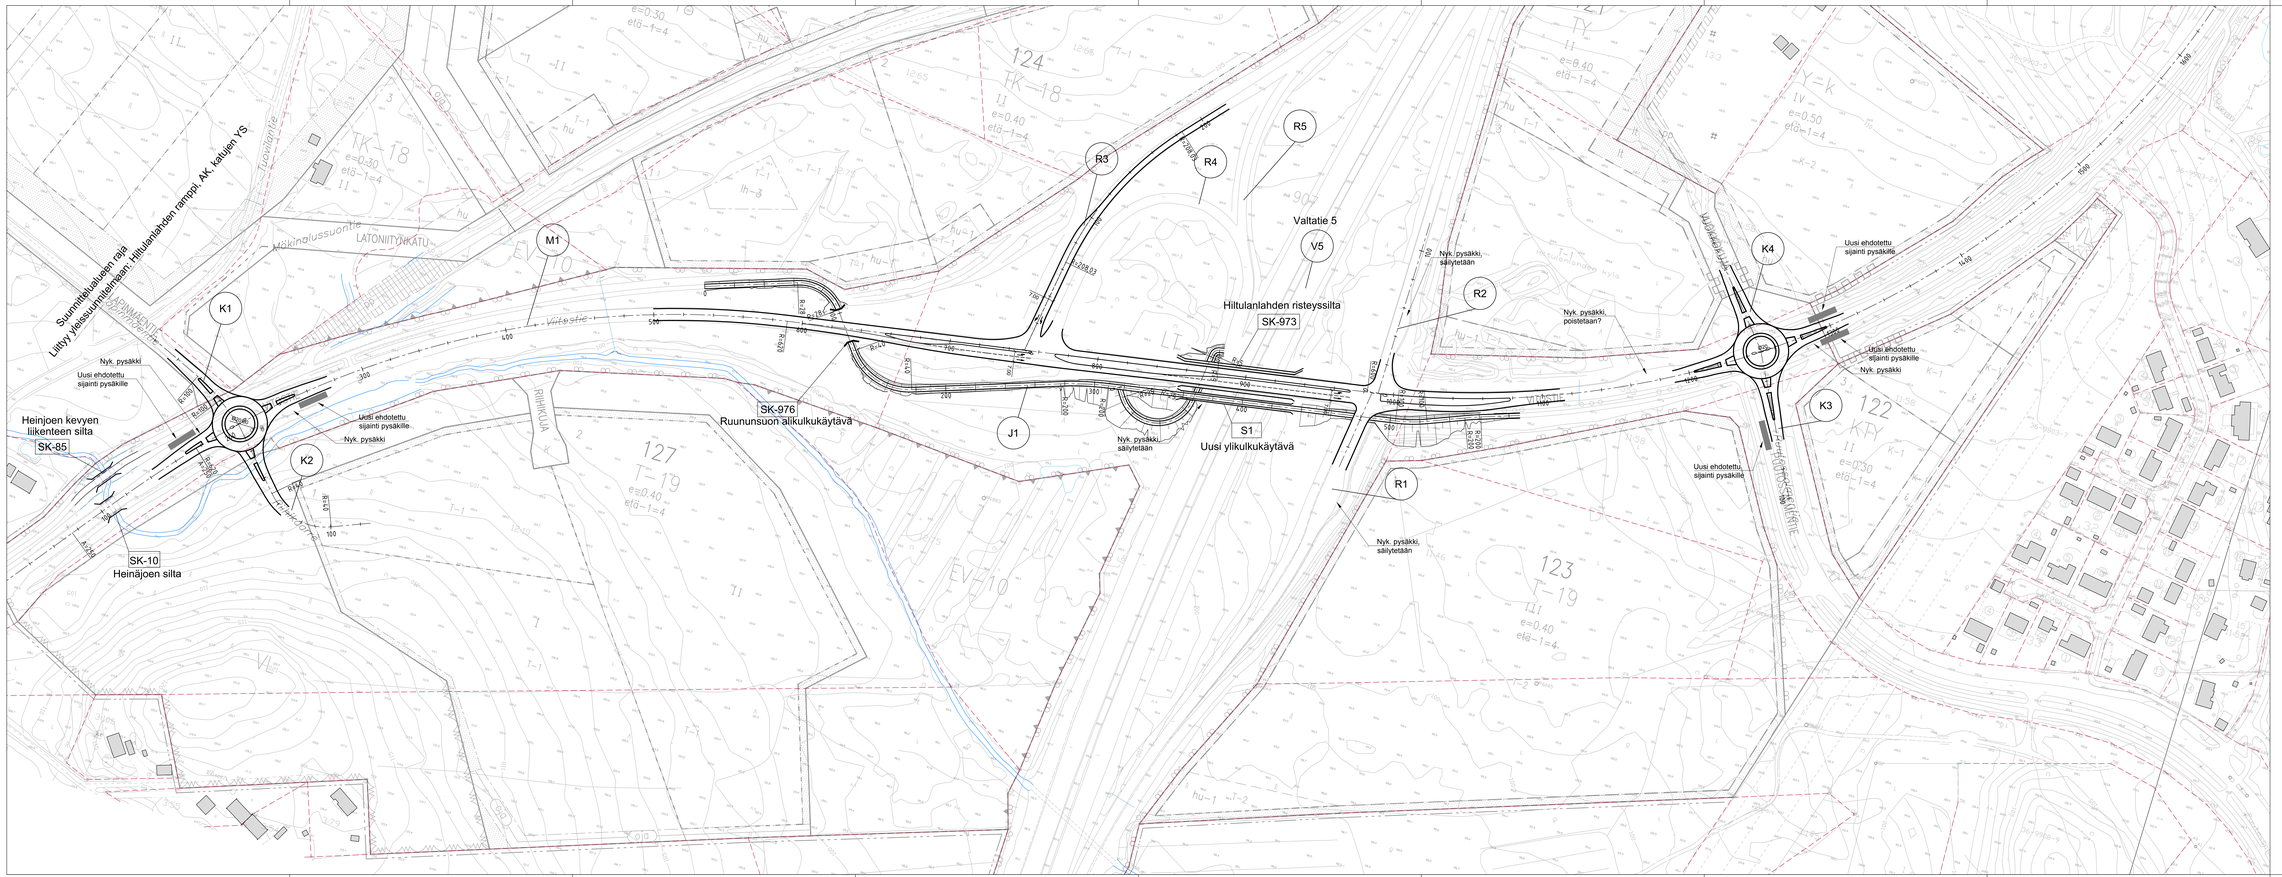

KORKEUSJÄRJESTELMÄ: N2000
KOORDINAATTIJÄRJESTELMÄ: ETRS—GK27

ESIKOPIO

Liite on alkeisjoitettu kaavaliitteeksi Kuopion kaupungin asiainhallintajärjestelmässä. Alkeisjoituksen oikeellisuuden voi todentaa kirjaamosta.

1			
2			
3			
4			

MUUTOS/TIEDOKSI	PÄIVÄYS	VAH

Kohde: *Hiltulanlahti JS*	Piirustuksen sisältö: ASEMAPIIRUSTUS	Mittakaava: 1:1000
Hiltulanlahden ETL		
Vitostie -välillä Lapinmäentie–Puutossalmentie VE 1	Piirustuksen nimi: TEKSTISUUNNITELMA	

KUOPIO
KAUPUNKITEKNIIKAN PALVELUT, KUNNALLISTEKNINEN SUUNNITTELU
PL 1097 (SUONTI KS), 70111 KUOPIO
ZIP/TORE 111, www.kuopio.fi

Piirtäjä:	*XX.XX.2026*	Suoritettu: Vfal	*XXX*
Tark:	*E.SUKUNIMI*	Nro/Nro:	*XXXX/2026*
Hyväksy. tark:	*E.SUKUNIMI*	Projektinro:	*XXXX*
Suunn./Työp.:	*E.SUKUNIMI*	Piir. nro:	*A00*
Ylim.:	*E.SUKUNIMI*		

Elinvoimakeskus

Piirtäjä:	*XX.XX.2026*	
Tark:	*E.SUKUNIMI*	
Suunn./Työp.:	*E.SUKUNIMI*	
	L.KOPONEN	*XX.XX.2026*
	E.KAUPPONEN	*XX.XX.2026*

SITOWISE
Sepänkatu 28
70110 Kuopio
050 701 6200
www.sitowise.com