




Tyypipoikkileikkaus
A–A
Vitostie

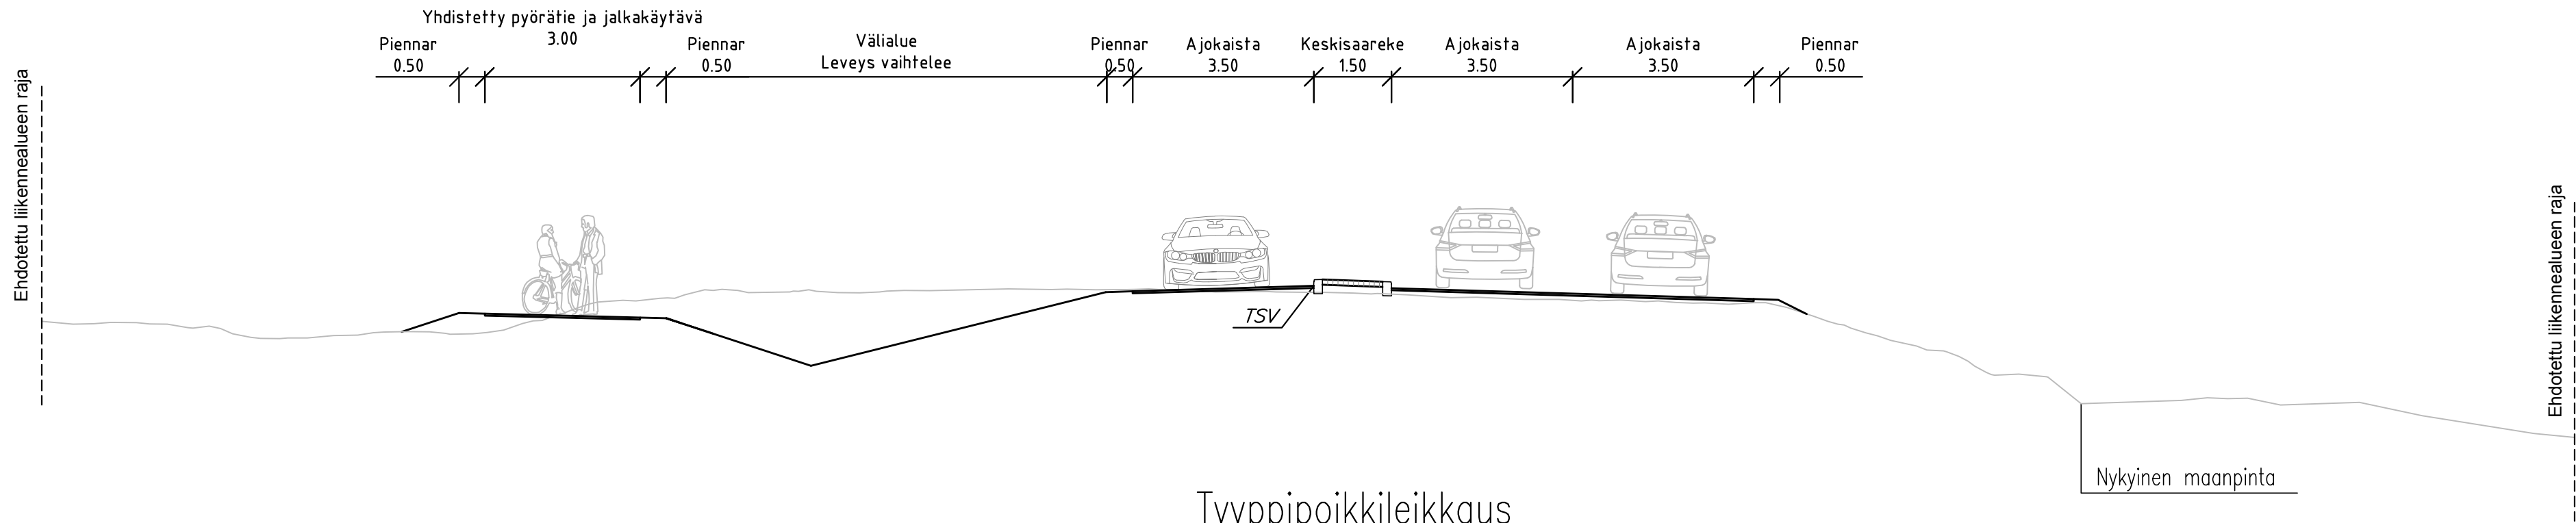


Tyypipoikkileikkaus
B–B
Lapinmäentie

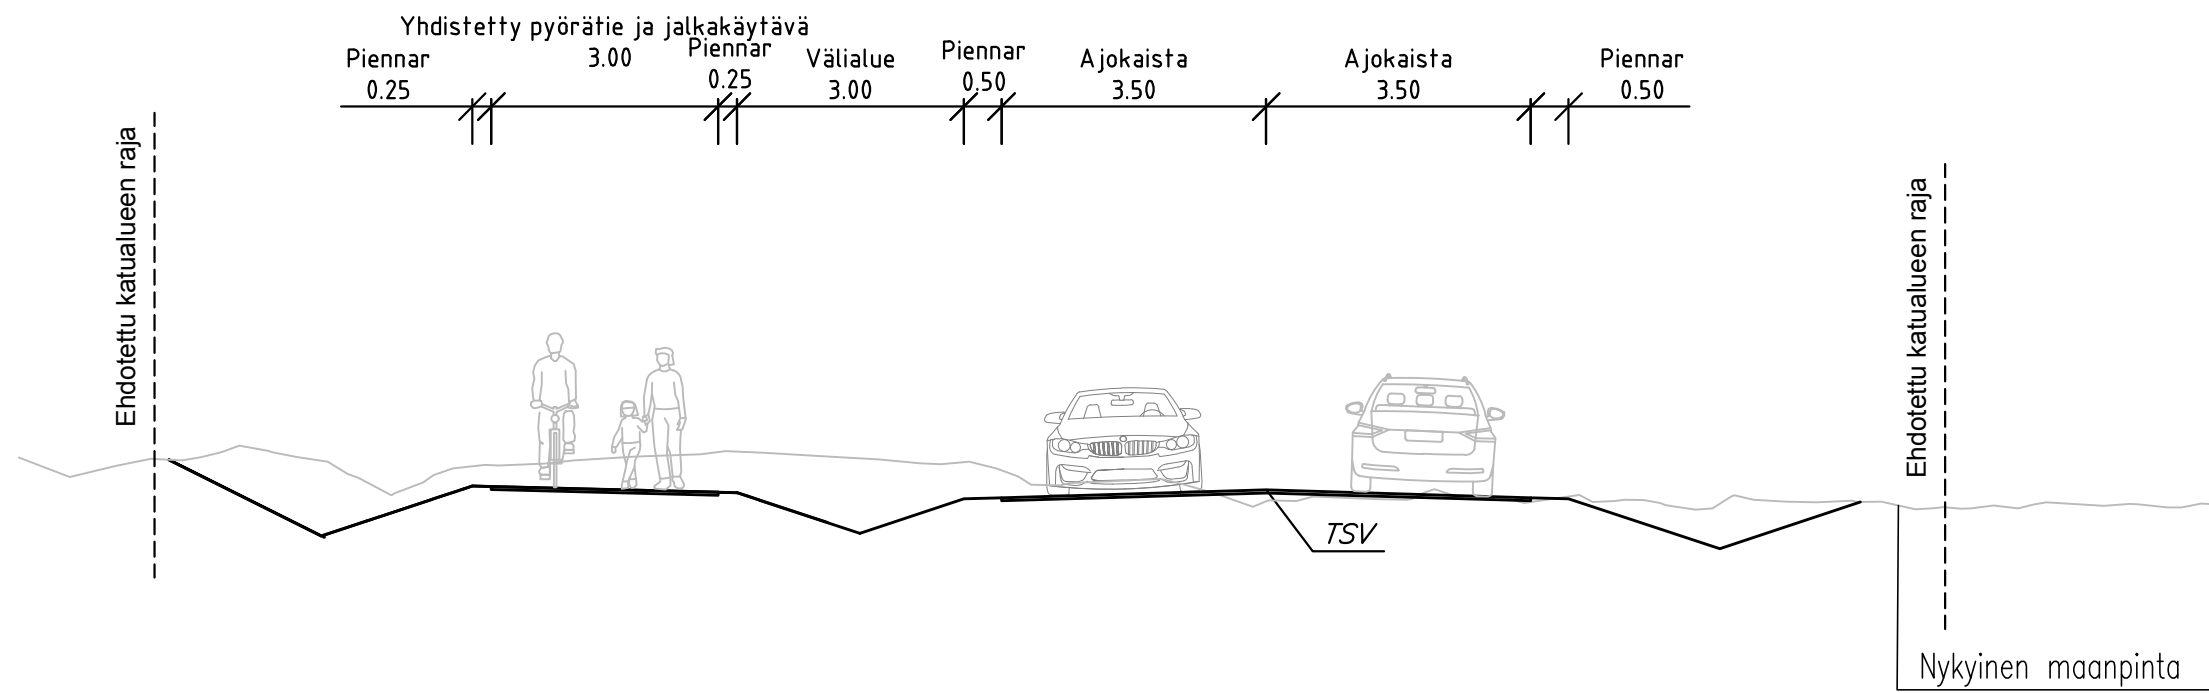


Tyypipoikkileikkaus
C–C
Vitostie

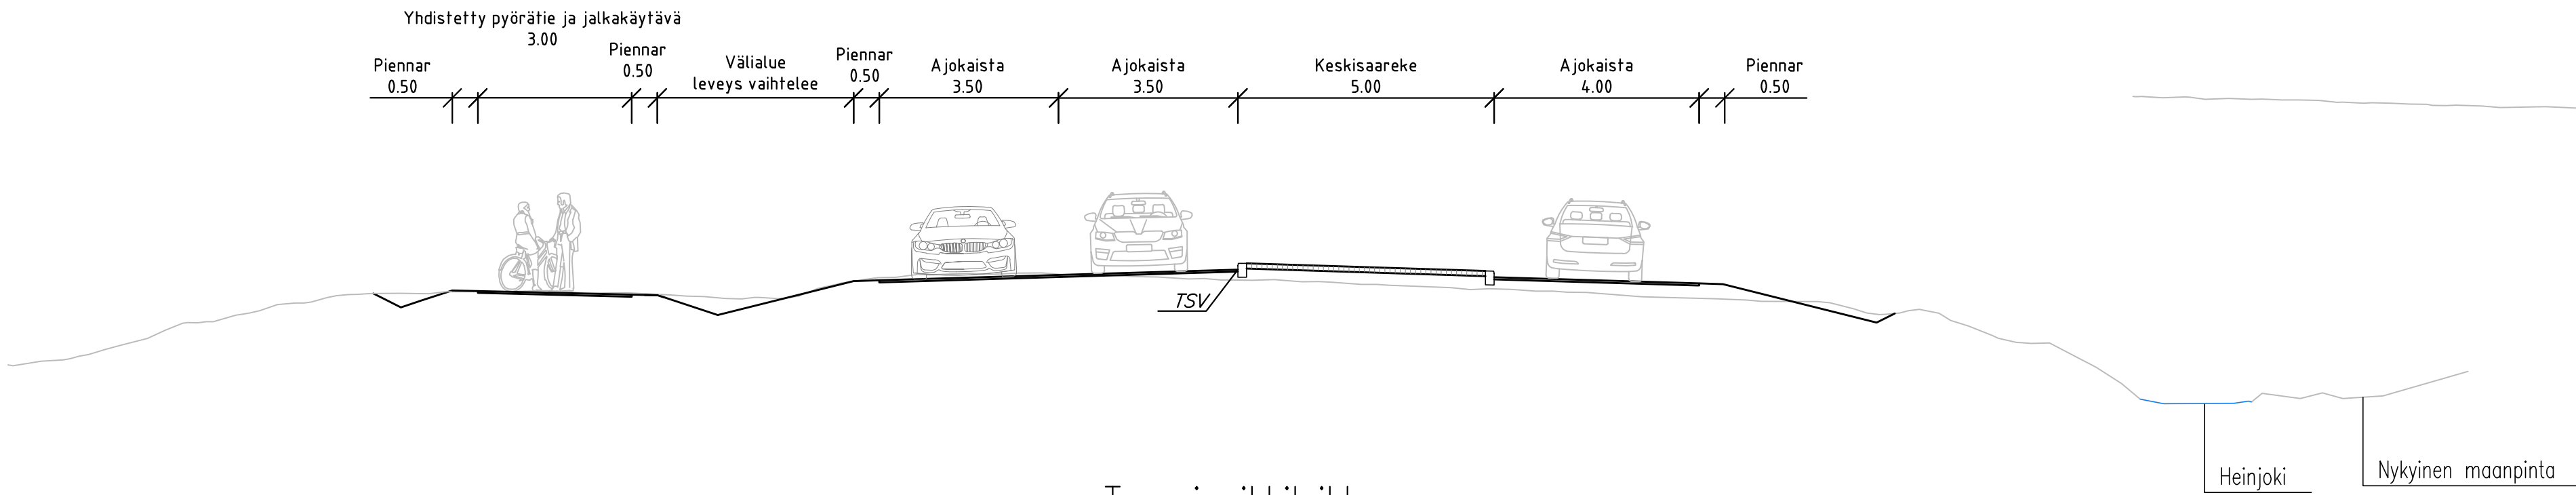


Tyypipoikkileikkaus
D–D
Riihikuja

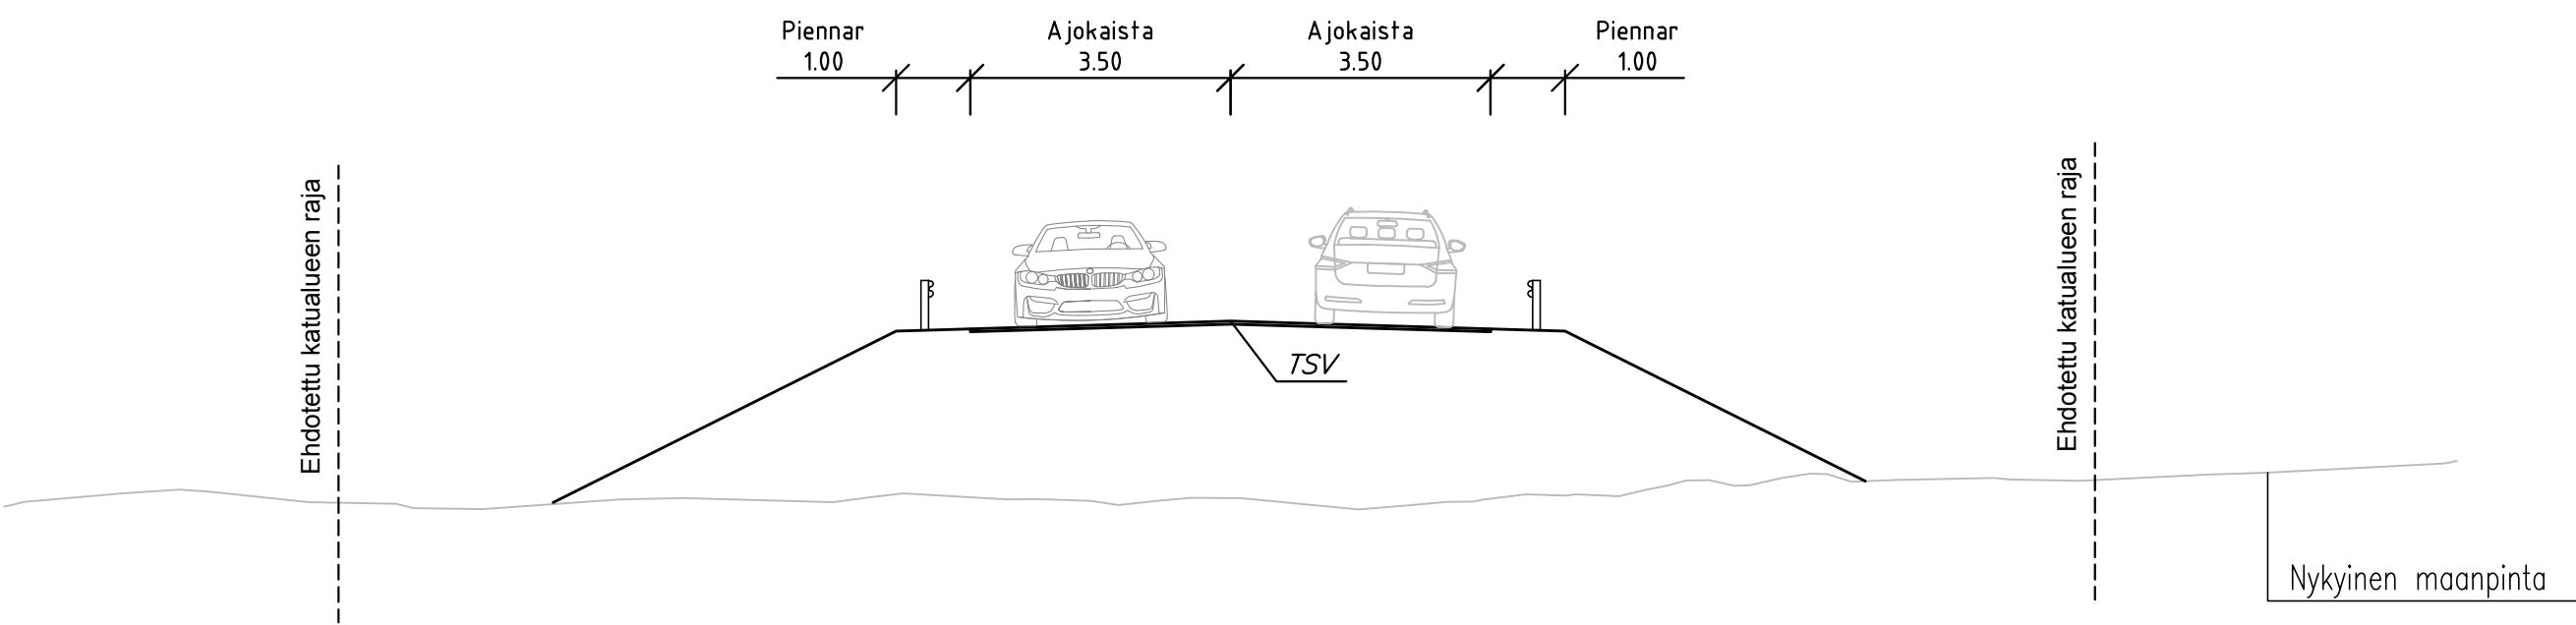

Tyypipoikkileikkaus
E–E
R3

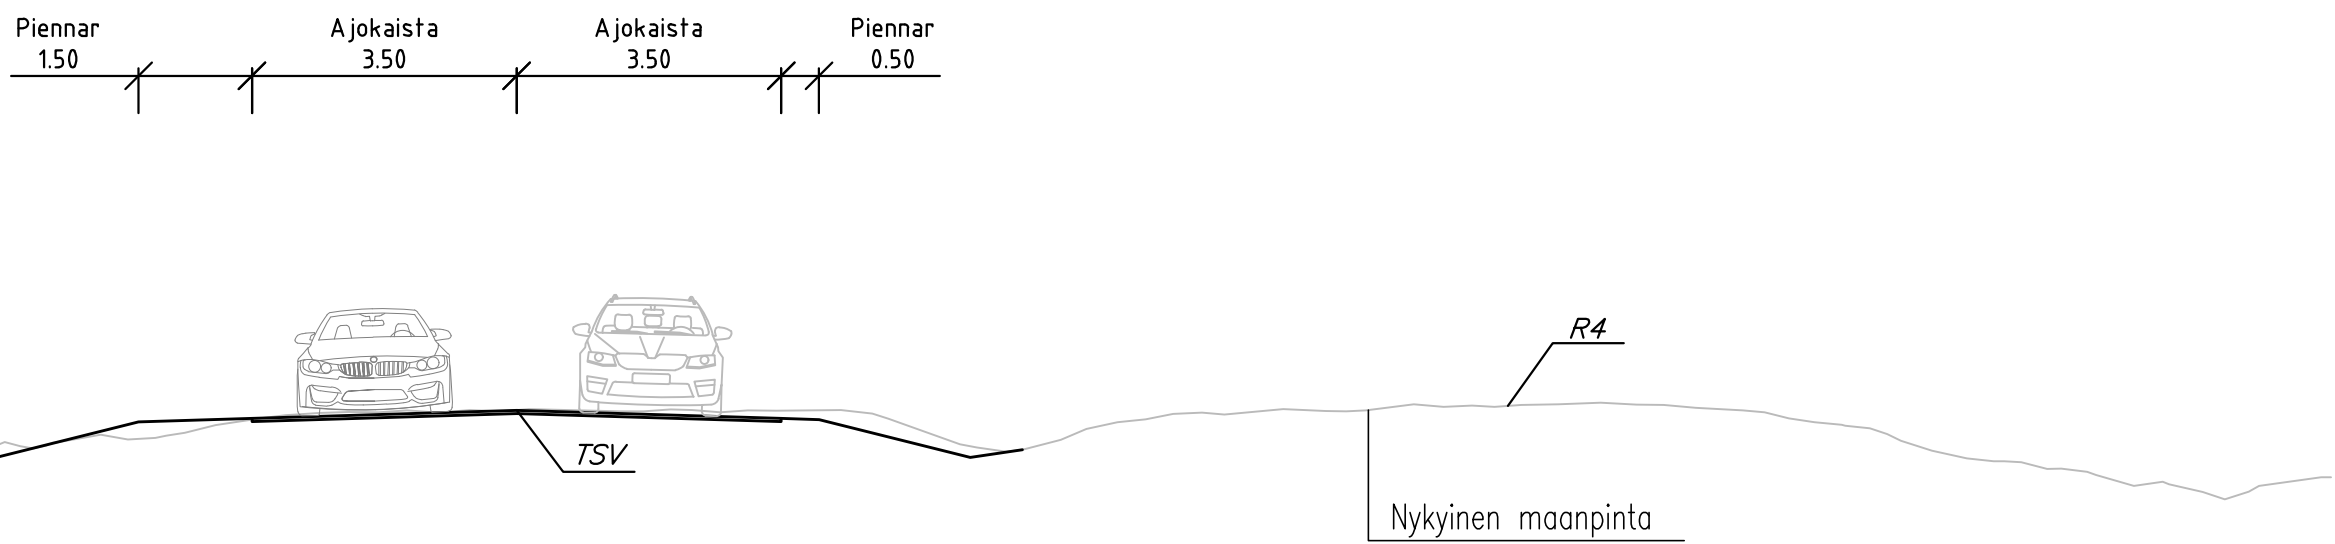

Tyypipoikkileikkaus
F–F
Vitostie

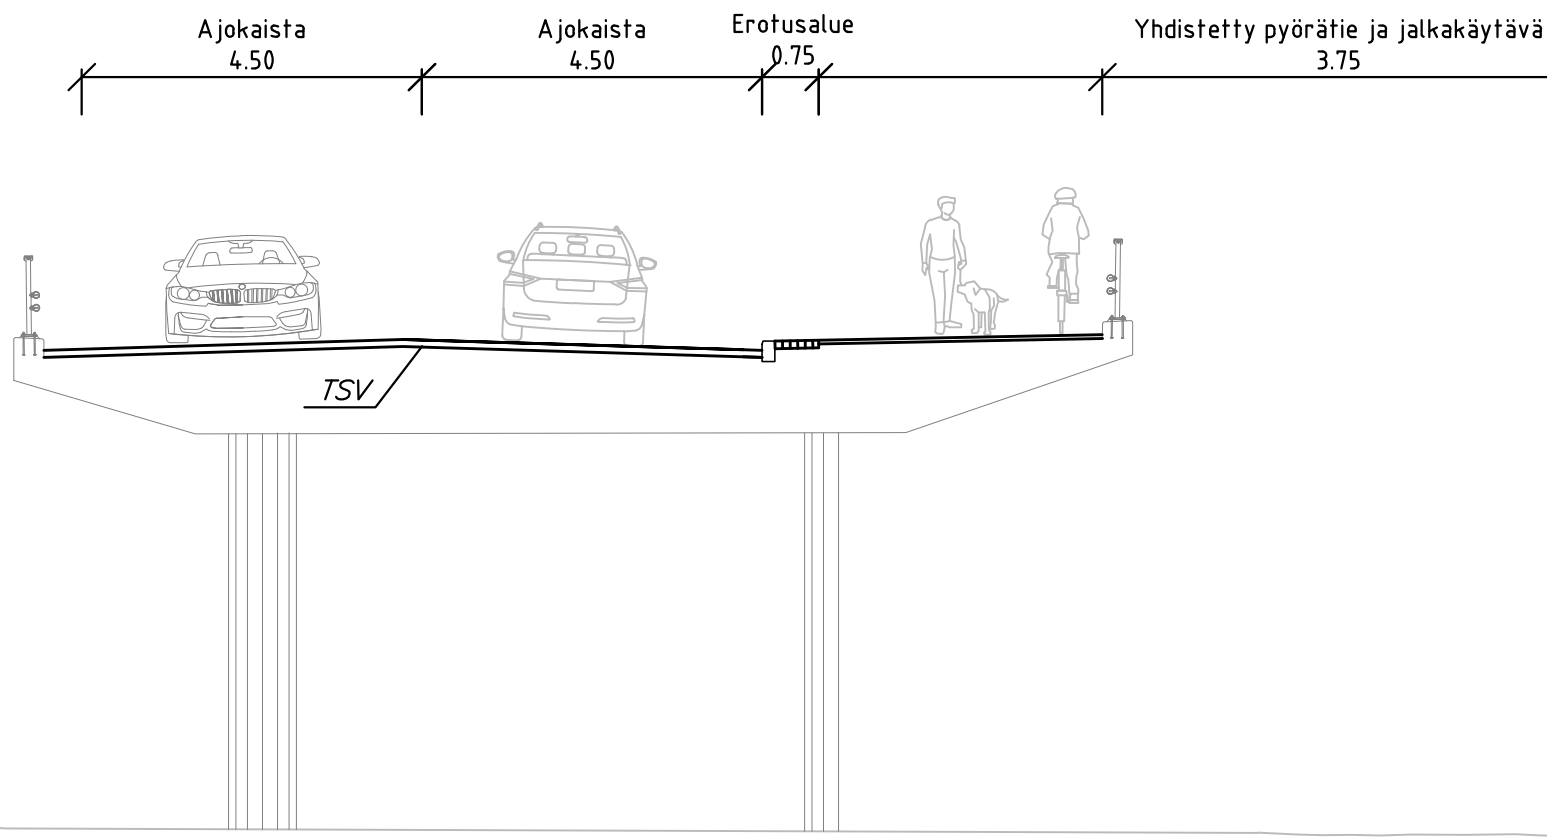

*Siltapoikkileikkaus laadittu Taitorakennerekisteristä
ladatun suunnitelma pdf:n perusteella

KORKEUSJÄRJESTELMÄ N2000
KOORDINAATTIJÄRJESTELMÄ ETRS-GK27

Liite on allekirjoitettu koneellisesti Kuopion kaupungin asiantuntijajärjestelmässä.

Allekirjoituksen oikeellisuuden voi todentaa kirjaamosta.



C			
B			
A			
MUUTOS/TRYDENNIS		PÄIVYS	NIMI
Kohde		Piirustuksen sisältö	Mittakaava
Hiitulanlahti 36		Tyypipoikkileikkaukset	1:100
Hiltulanlahden ETL		Piirustuslaji	YLEISSUUNNITELMA
Vitostie väliillä Lapinmäentie–Puotussalmentie		Päiväys	30.4.2026
VE5		Summ. dia	259 J15
KUOPIO KAUPUNKITEKNIIKAN PALVELUT, KUNNALLISTEKNINEN SUUNNITTELU PL 1097 (SUOKATU 42), 70111 KUOPIO (017)182 111, www.kuopio.fi		Hyv.	A.RÄSÄNEN
		Asenn. tark.	—
		Summ./Tark.	M.VÄNSKÄ
		Piir.	—
Elinvoimakeskus		Hyv.	—
		Summ./Tark.	R.KAIKKONEN
		Asenn. tark.	L.KOPONEN
		Summ./Tark.	E.HUUPPONEN
SITOWISE		Asenn. tark.	—
		Summ./Tark.	—

*Suunnitelmat on laadittu Kuopion kaupungilta saadun pohjakartan sekä maanmittauslaitoksen laz-aineiston perusteella.
Kohteesta ei ole tarkemittattua aineistoa.

Tyypipoikkileikkaus

H–H

R1

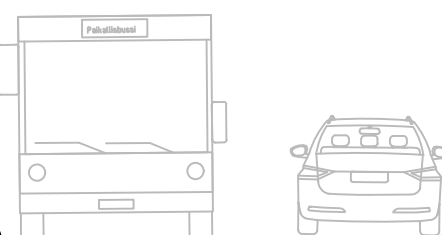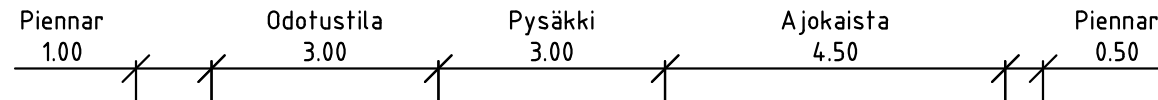

TSV

Ehdotettu liikennealueen raja



Nyk. riista-aita

Nykyinen maanpinta

Tyypipoikkileikkaus

I–I

R2

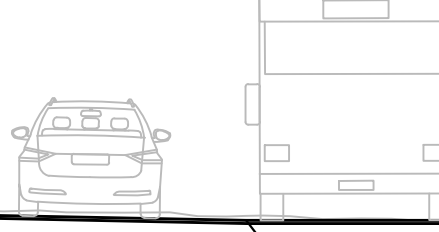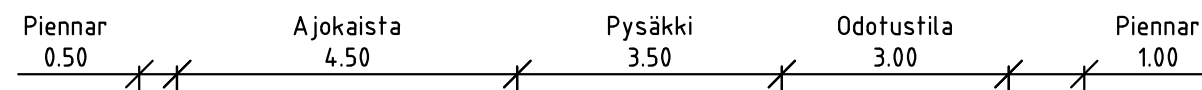

TSV

Nykyinen maanpinta


Nyk. riista-aita

Ehdotettu liikennealueen raja

Tyypipoikkileikkaus

L–L

Vuokkokuja

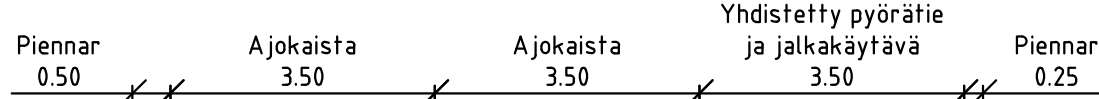


TSV

Nykyinen maanpinta


Tyypipoikkileikkaus

M–M

Vitostie

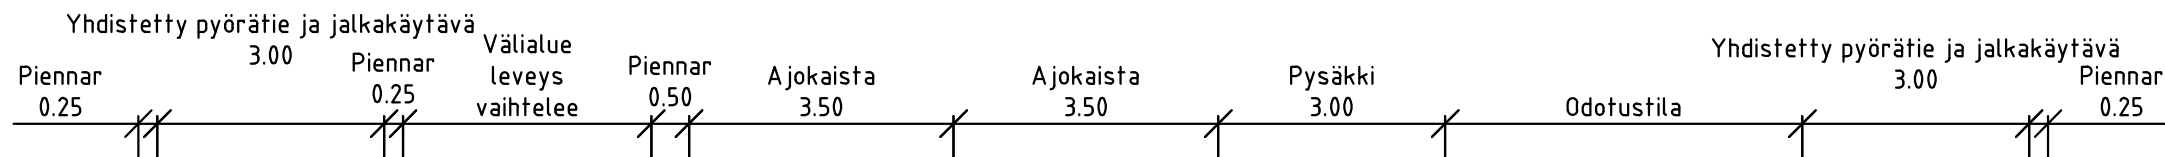

TSV

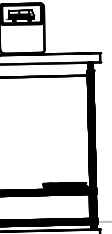


Nykyinen maanpinta

Tyypipoikkileikkaus

J–J

Vitostie

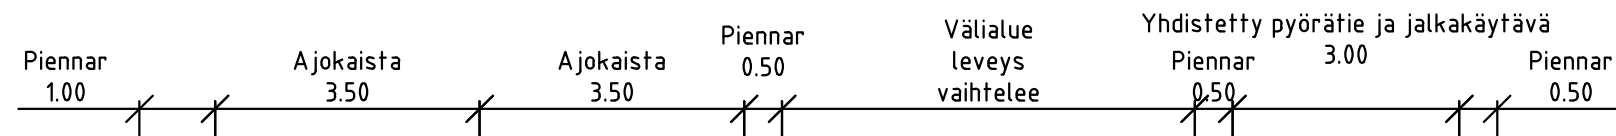

TSV





Nykyinen maanpinta

Tyypipoikkileikkaus

N–N

Puutossalmentie

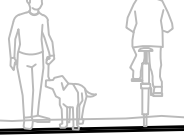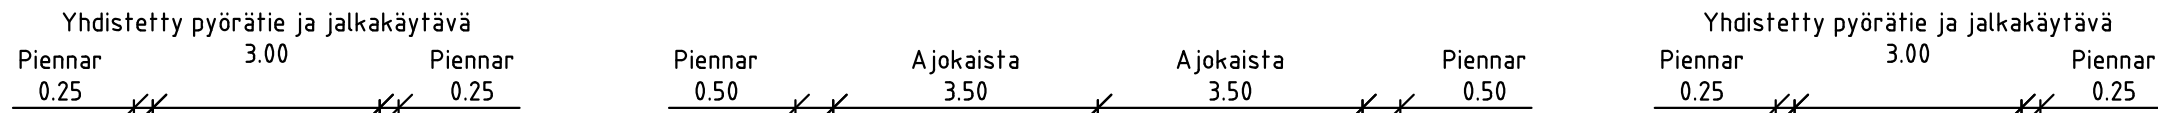

TSV

Nykyinen maanpinta

Ehdotettu liikennealueen raja

KORKEUSLÄRJESTELMÄ N2000
KOORDINAATTILÄRJESTELMÄ ETRS-GK27

Liite on allekirjoitettu koneellisesti Kuopion kaupungin asianhallintajärjestelmässä.


Allekirjoituksen oikeellisuuden voi todentaa kirjasta.

C			
B			
A			
MUUTOS/TRYDENNIS		PÄIVYS	NIMI
Kohde		Piirustuksen sisältö	Mittakaava
Hiitulanlahti 36		Tyypipoikkileikkaukset	1:100
Hiitulanlahden ETL		Piirustustyyli	YLEISSUUNNITELMA
Vitostie välillä Lapinmäentie–Puutossalmentie VE5		Päiväys	30.4.2026
		Summ. due	259 J15
		Yks.	A.RÄSÄNEN
		Asenn. tark.	—
		Summ./tark.	M.VÄNSKÄ
		Piirt.	—
		Yks.	—
		Summ./tark.	R.KAIKKONEN
		L.KOPONEN	30.4.2026
		E.HUUPPONEN	30.4.2026


Kuopionkatu 28
70110 Kuopio
020 747 6000
www.sitowise.com

*Suunnitelmat on laadittu Kuopion kaupungilta saadun pohjakartan sekä maanmittauslaitoksen la-aineiston perusteella.
Kohteesta ei ole tarkemittattua aineistoa.

Tyypipoikkileikkaus
G–G
R1–R2 kiertoliittymä

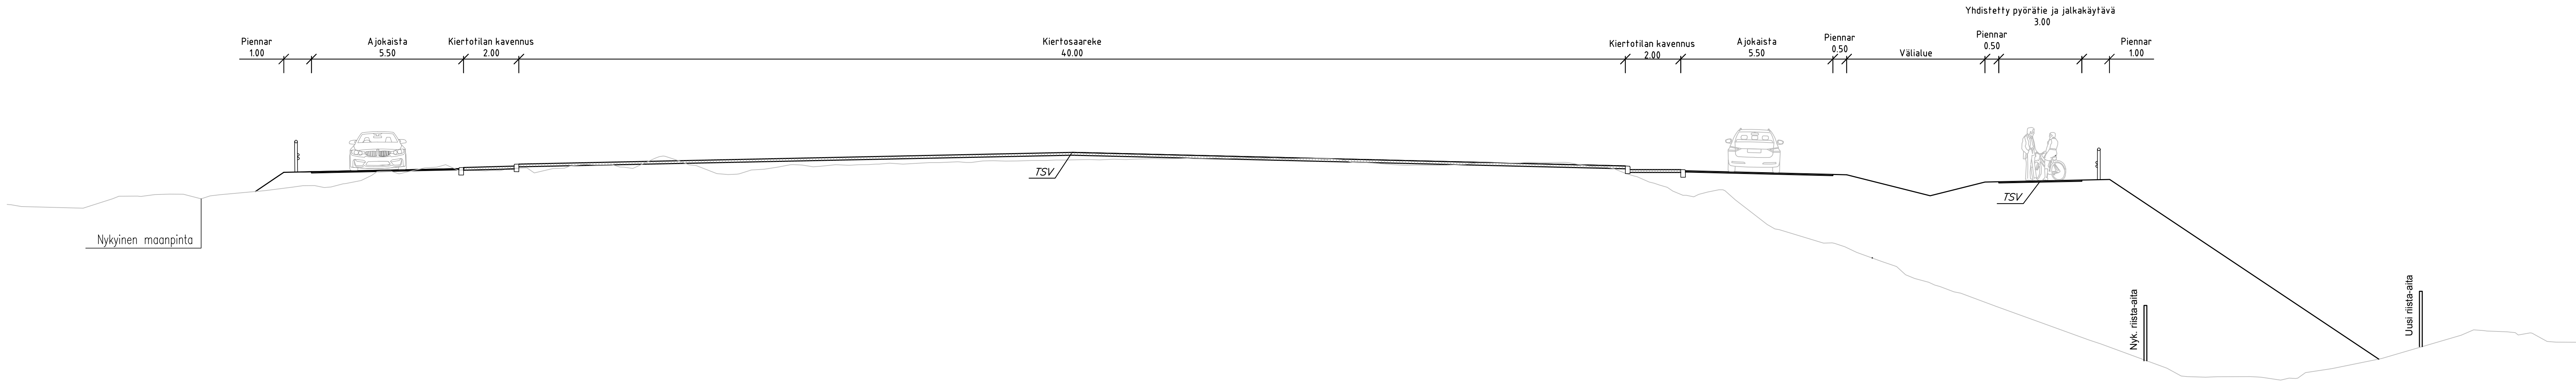

Tyypipoikkileikkaus
K–K
Puutossalmentie–Vuokkokuja kiertoliittymä

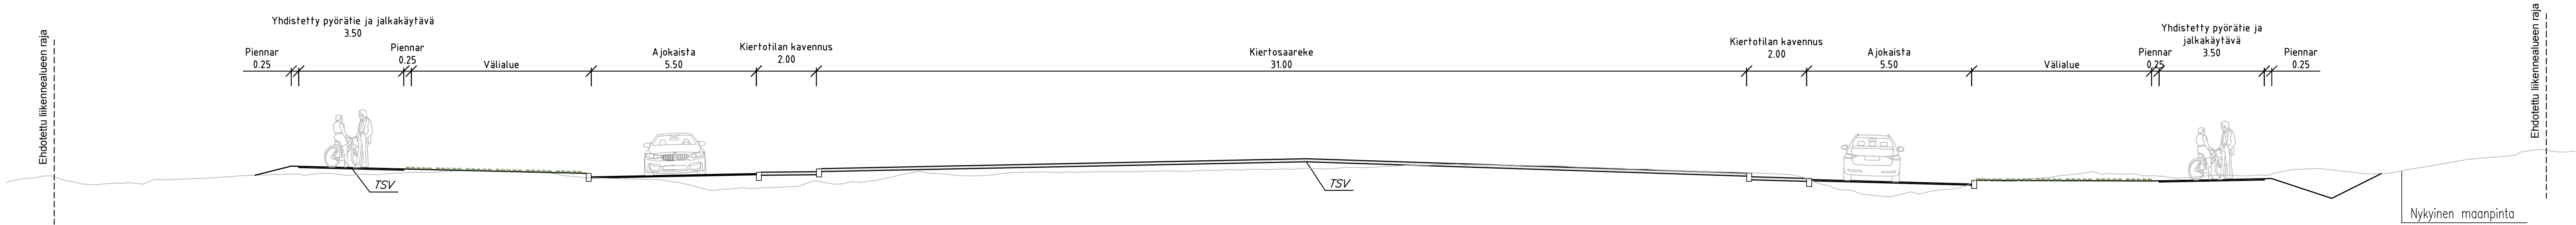

KORKEUSJÄRJESTELMÄ N2000
KOORDINAATTIJÄRJESTELMÄ ETRS–GK27

Liite on allekirjoitettu koneellisesti Kuopion kaupungin asianhallintajärjestelmässä.

Allekirjoituksen oikeellisuuden voi todentaa kirjasta.

C			
B			
A			
MUUTOS/TRYDENNYS		PÄIVYS	NIMI
Kohde	Piiustuksen sisäilma		
Hiltulanlahti 36	Tyypipoikkileikkaukset		
Hiltulanlahden ETL	1:100		
Vitostie välillä Lapinmäentie–Puutossalmentie	Piiustuslaji		
VE5	YLEISSUUNNITELMA		
KUOPIO KAUPUNKITEKNIIKAN PALVELUT, KUNNALLISTEKNINEN SUUNNITTELU PL 1097 (SUOKATU 42), 70111 KUOPIO (017)182 111, www.kuopio.fi	Piiustus	30.4.2026	Suun. dia 259 J15
	Pii.	A.RÄSÄNEN	As.no 2565/2026
	Asenod. tark.	—	Projektio 3029
	Suun./Tark.	M.VÄNSKÄ	Pii. no 407
	Pii.	—	
Elinvoimakeskus	Pii.	—	
	Suun./Tark.	R.KAIKKONEN	30.4.2026
	L.KOPONEN	30.4.2026	
	E.HUUPPONEN	30.4.2026	
SITOWISE Kuopio 28 70110 Kuopio 020 747 6000 www.sitowise.com			

*Suunnitelmat on laadittu Kuopion kaupungilta saadun pohjakartan sekä maanmittauslaitoksen laz–aineiston perusteella.
Kohteesta ei ole tarkemittattua aineistoa.