


TSV:

MAANPINTA:

KAAREVUUS 500/R:

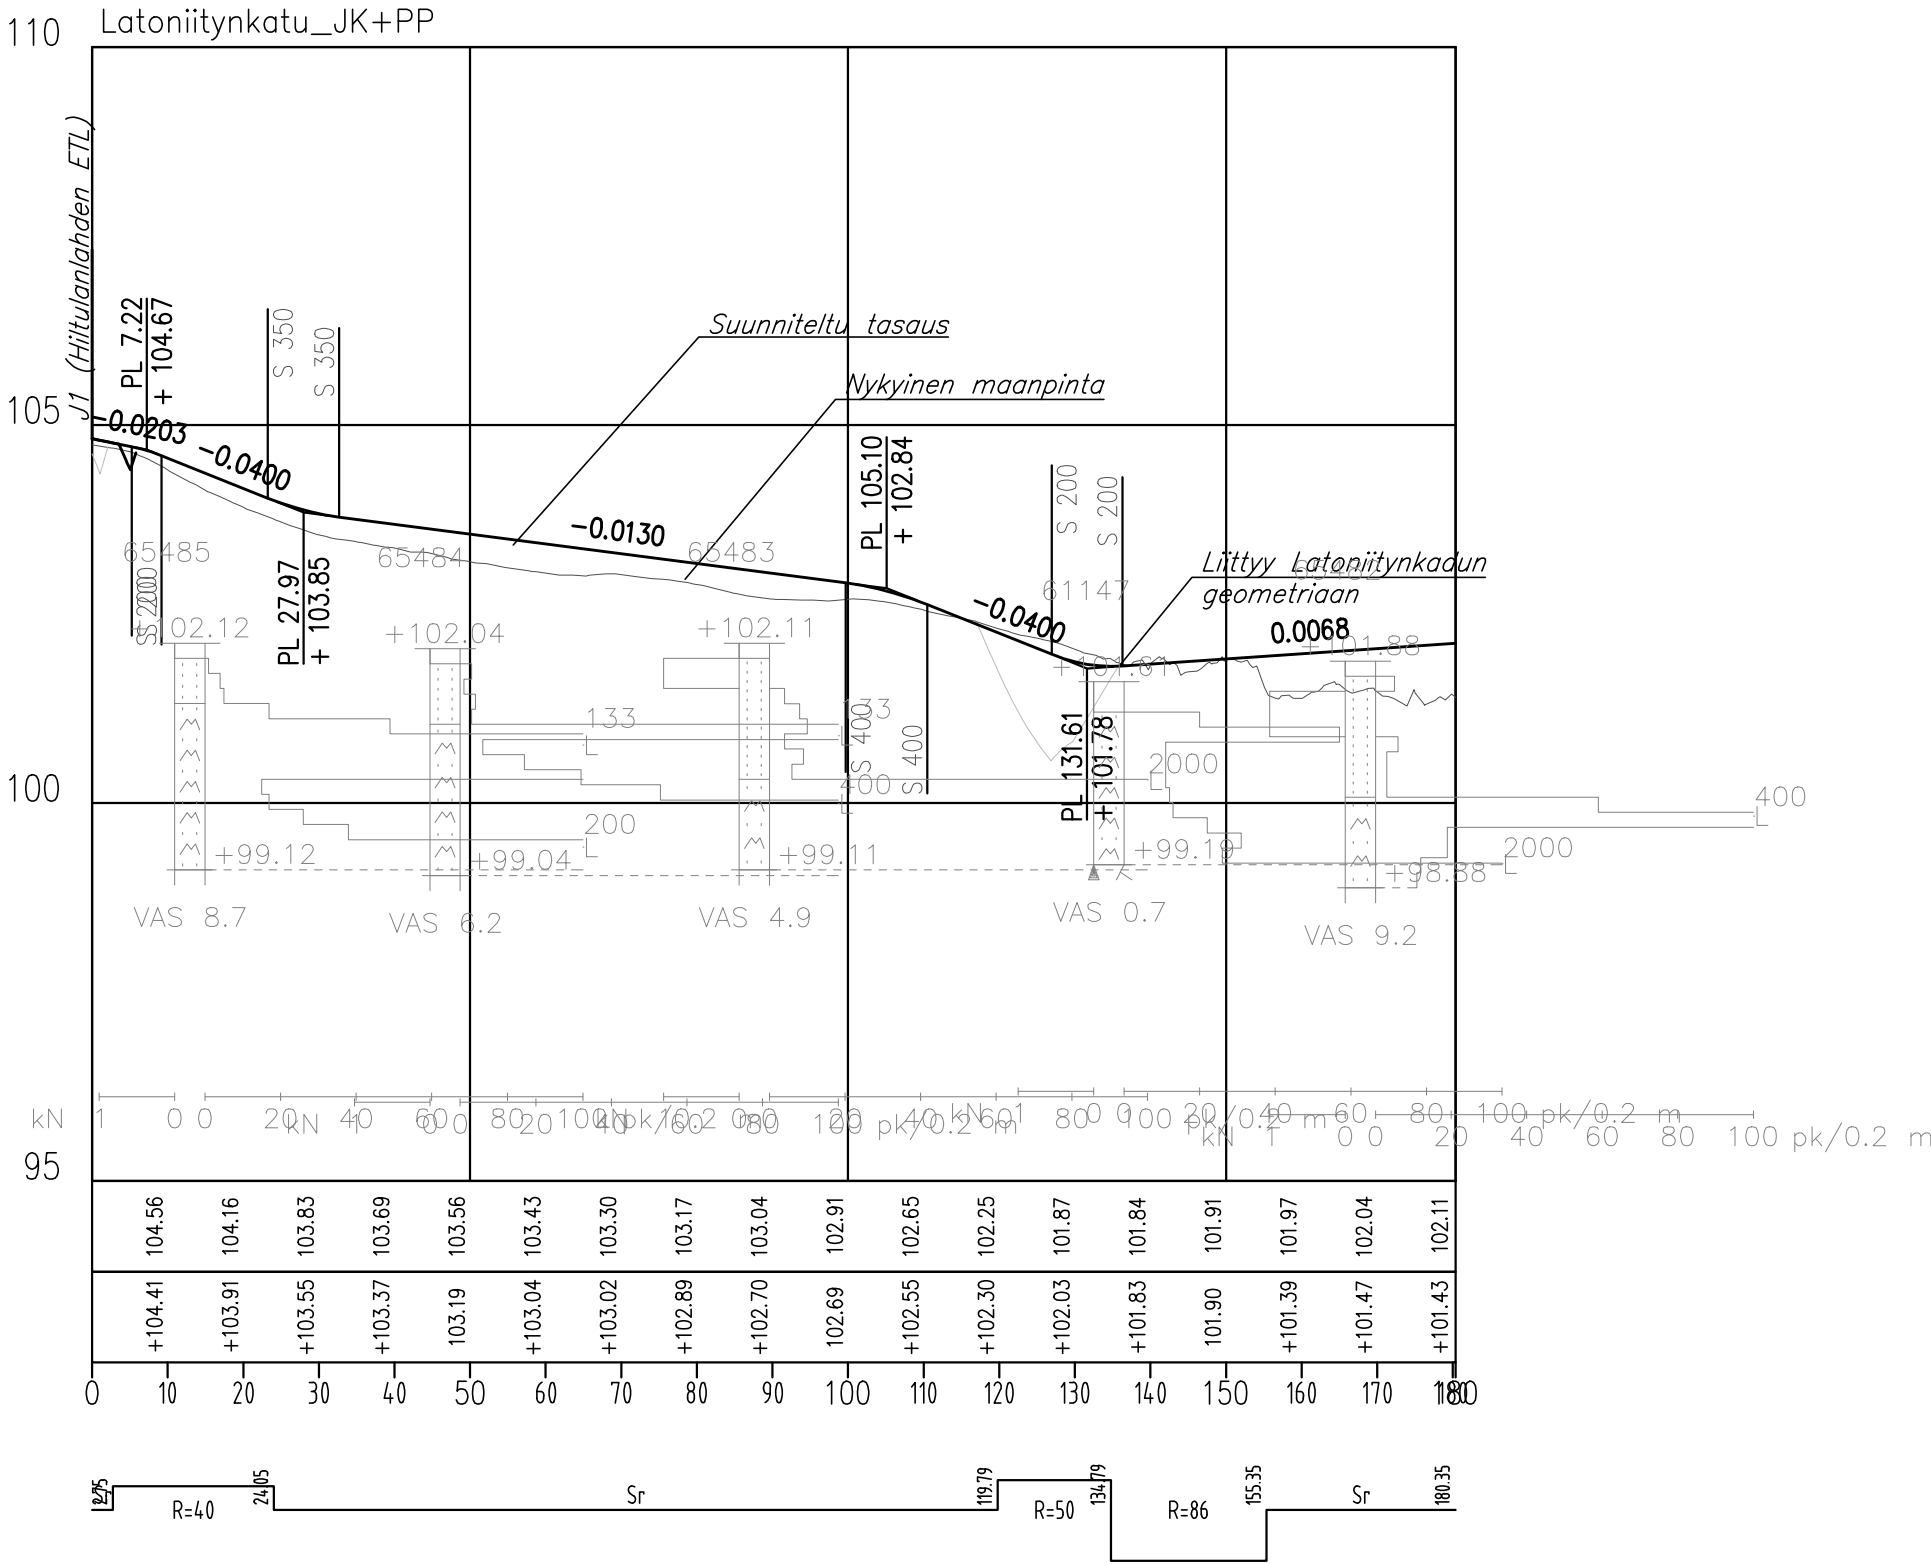

KORKEUSJÄRJESTELMÄ N2000
KOORDINAATTIJÄRJESTELMÄ ETRS–GK27

C		
B		
A		
	MUUTOS/TÄYDENNYS	PÄIVÄYS NIMI
Kohde <i>Hiltulanlahti 36</i> <i>Hiltulanlahden rampin AK-alue</i> <i>Jk+pp väylä väli Vitostie – Latoniitynkatu</i>	Piirustuksen sisältö <i>PITUUSLEIKKAUS</i>	Mittakaava <i>1:1000/1:100</i>
	Piirustuslaji <i>YLEISSUUNNITELMA</i>	
	Päiväys <i>12.05.2026</i>	Suunn. alue <i>259 J15</i>
KUOPIO KAUPUNKISUUNNITTELUPALVELUT, KUNNALLISTEKNINEN SUUNNITTELU PL 1097 (SUOKATU 42), 70111 KUOPIO (017)182 111, www.kuopio.fi	Hyv. <i>A.RÄSÄNEN</i>	As.nro <i>2565/2026</i>
	Asemak. tark.	Projekti <i>3029</i>
	Suunn./Tark. <i>M.VÄNSKÄ/J.KORHONEN</i>	Piir. nro <i>Liite 6</i>
	Piirt.	
SITOWISE Kauppakatu 28 70110 Kuopio 020 747 6000 www.sitowise.com	<i>A.ELOMAA</i>	
	<i>J.TUUNAINEN</i>	