
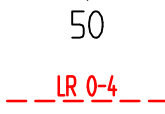
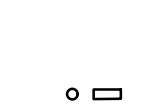
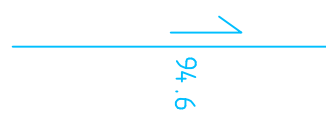
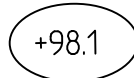
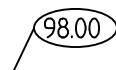
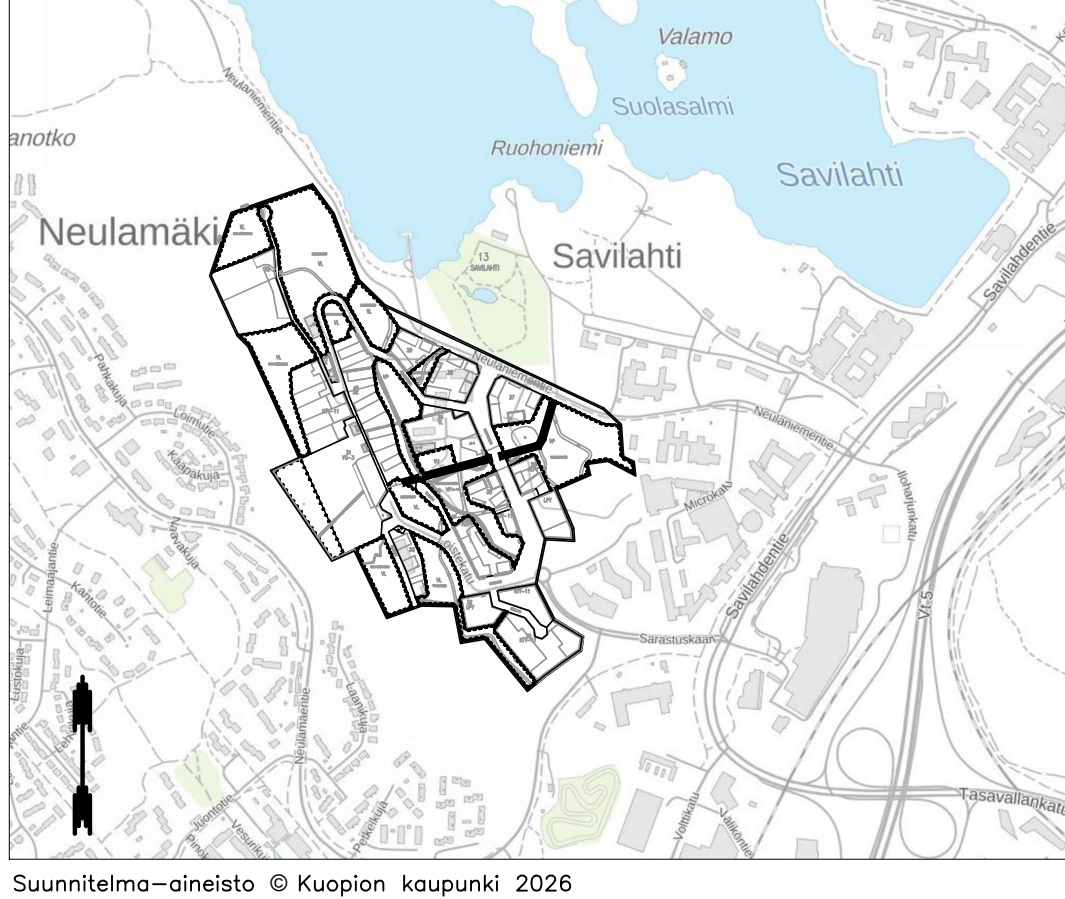
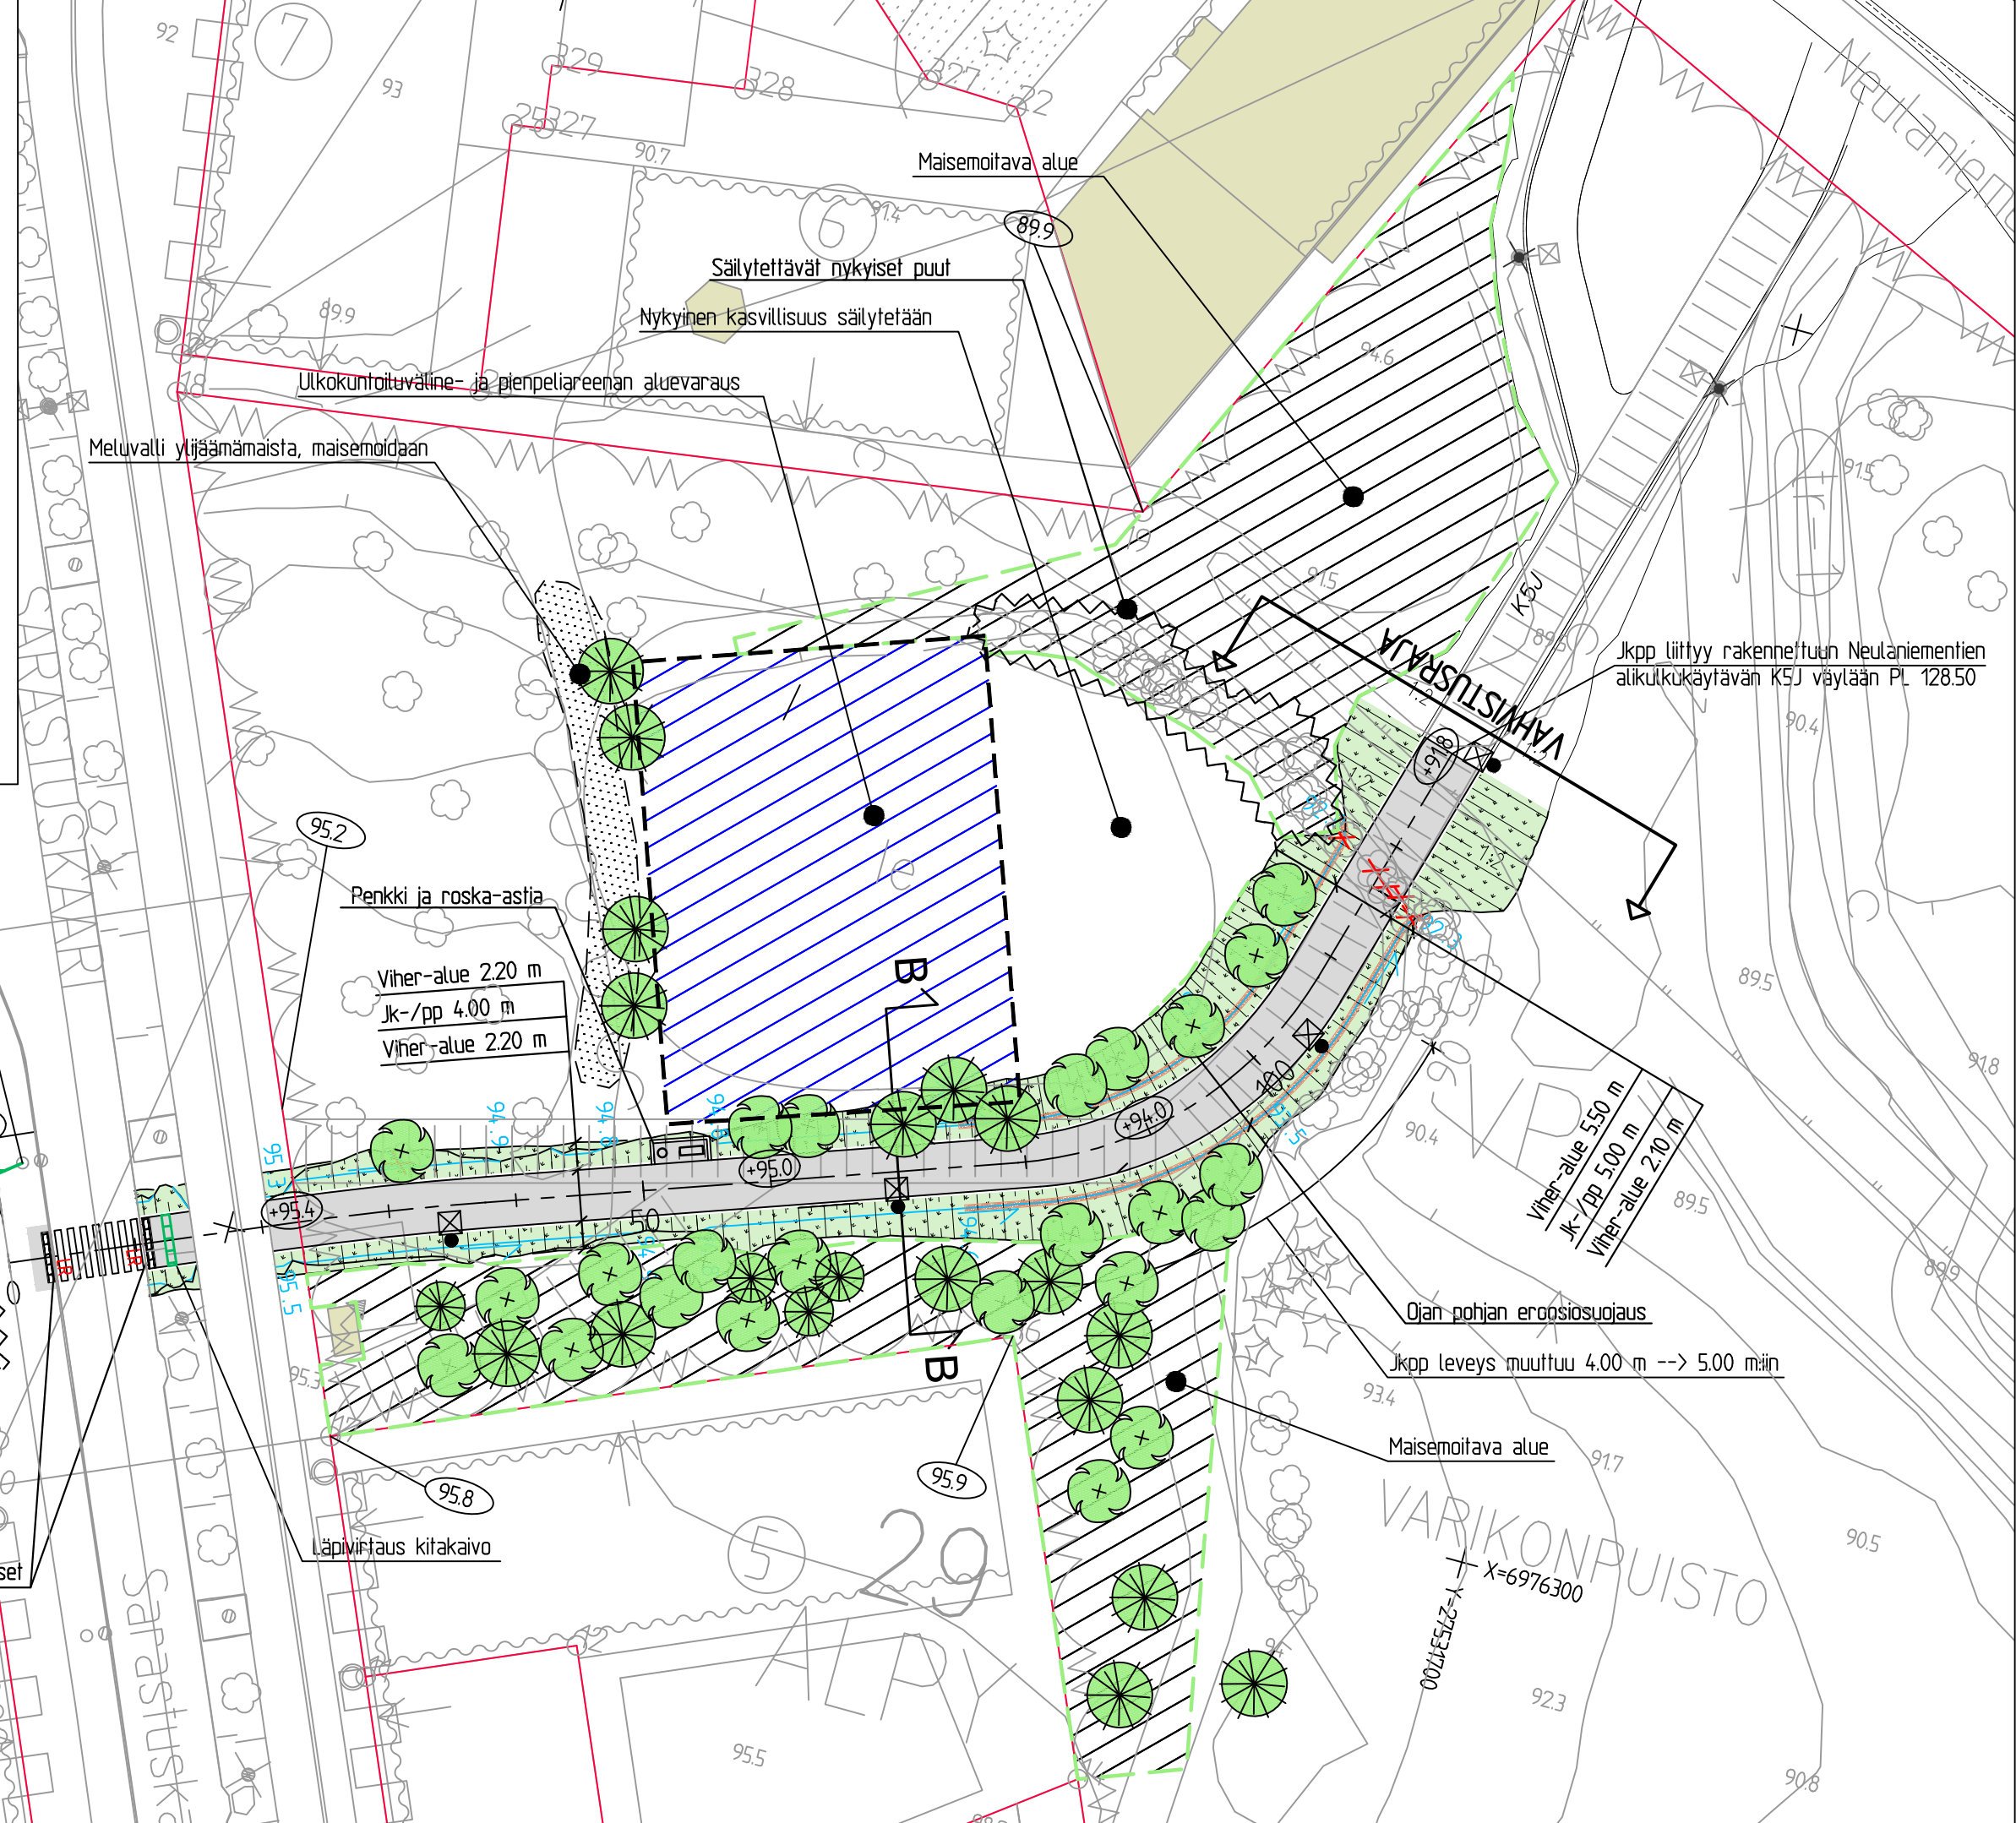
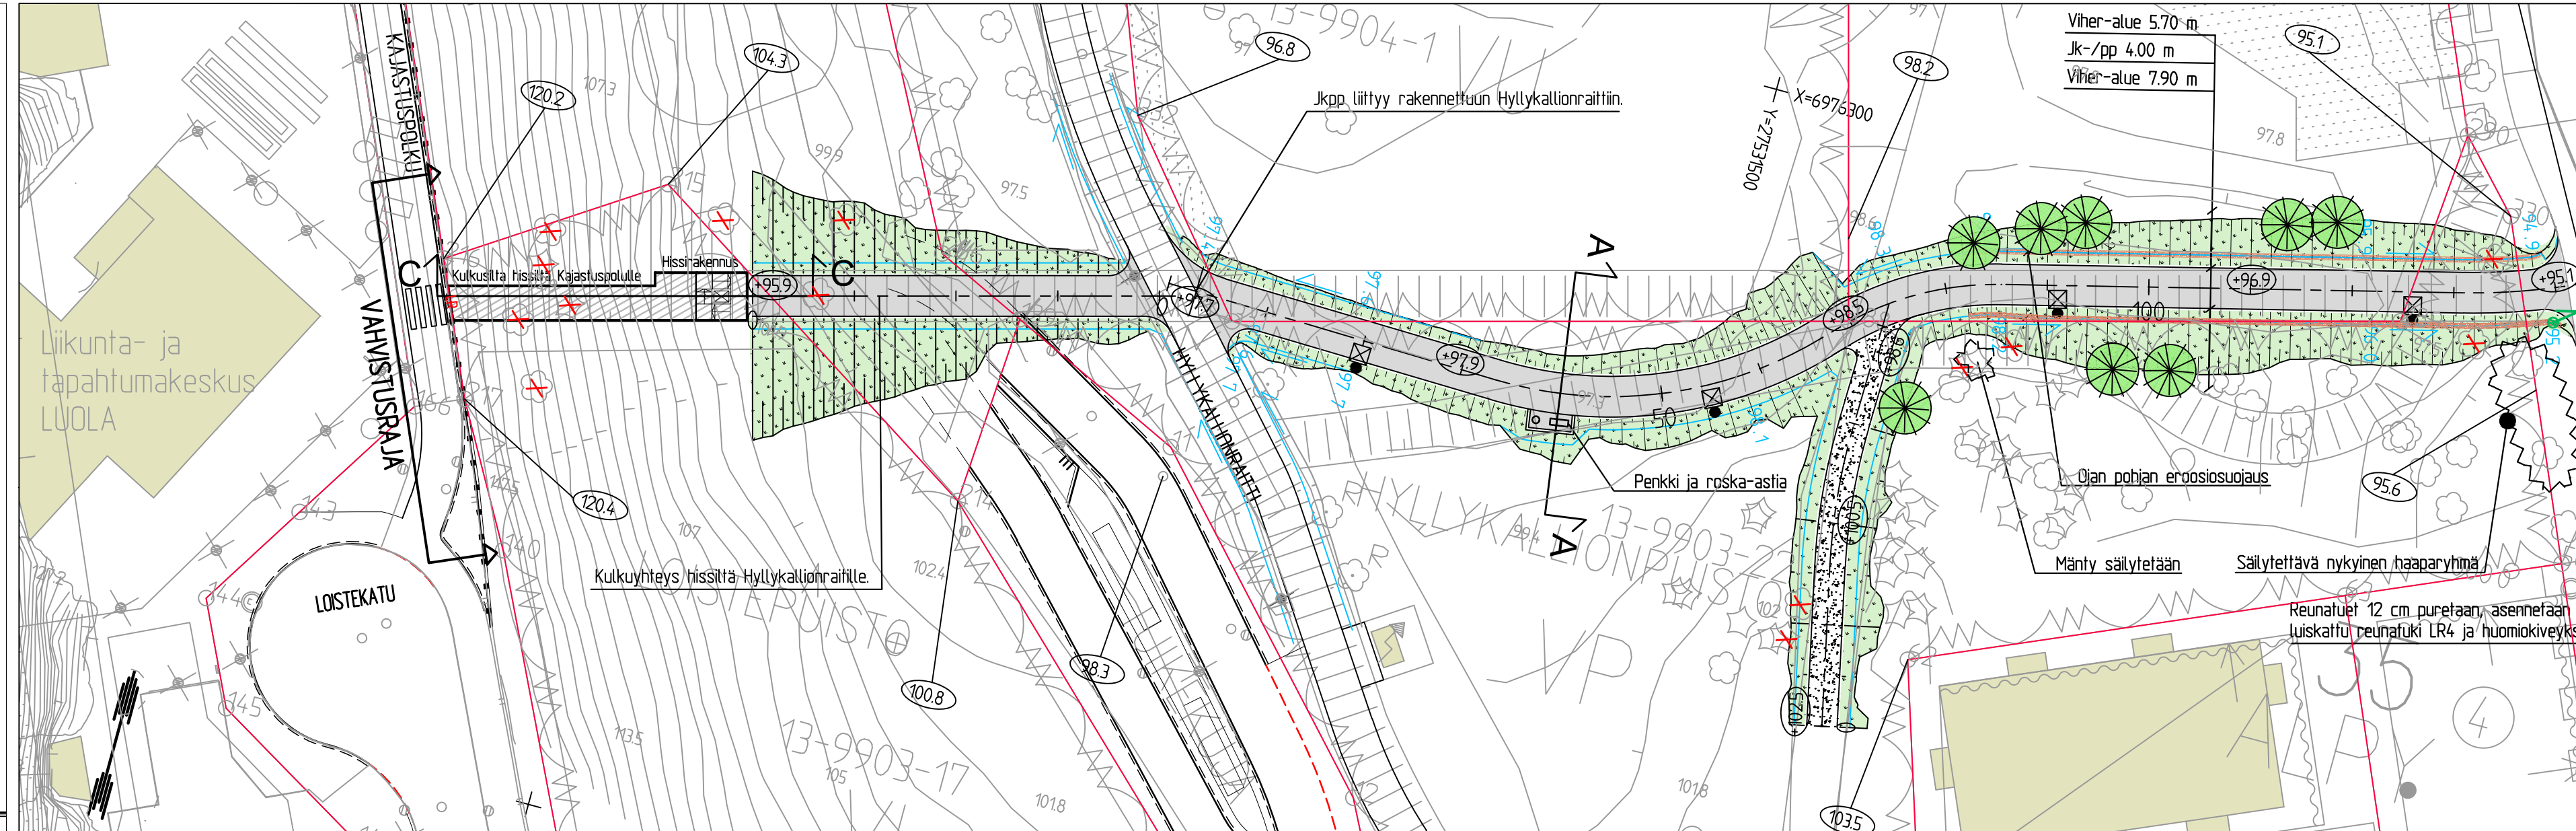


5  
32

- |                                                                                     |   |
|-------------------------------------------------------------------------------------|---|
|  | Tontin raja                                                                                                  |
|  | Korttelin numero                                                                                             |
|  | Rakennus, nykyinen                                                                                           |
|  | Paalutuslukema                                                                                               |
|  | Graniittinen luiskattu reunakivi (LR170). Numero osoittaa reunatuen takareunan näkymän (4 cm), etureuna 0 cm |
|  | Penkki ja roska-astia                                                                                        |

- |                                                                                     |                                                 |
|-------------------------------------------------------------------------------------|-------------------------------------------------|
|   | Valaisinsyöttö, uusi                            |
|  | Valaisinsyöttö, nykyinen                        |
|  | Avo-oja, suunniteltu ojan korkeus, virtaussyöte |
|  | Hulevesikaivo, nykyinen                         |
|  | Hulevesikaivo, suunn.                           |
|  | Hulevesiviemäri, suunn.                         |
|  | Suunniteltu kadun liikemääräinen korko          |
|  | Maanpinnan liik. korkeus tontilla               |
|  | Leikkaukset                                     |

- Poistettava lehtipuu
- Poistettava havupuu
- Istutettavaa puita (Ks. ympäristösuunnitelma)
- Yhdistetty pyörätie ja jalkakäytävä, asfaltti
- Ulkouiluväylä, murske
- Betonikivipäällyste (huomiokiveys), valkoinen
- Niitty
- Ojan/putken purkupään eroosiosuojaus, sepeli tai pienlouhe
- Suojatie

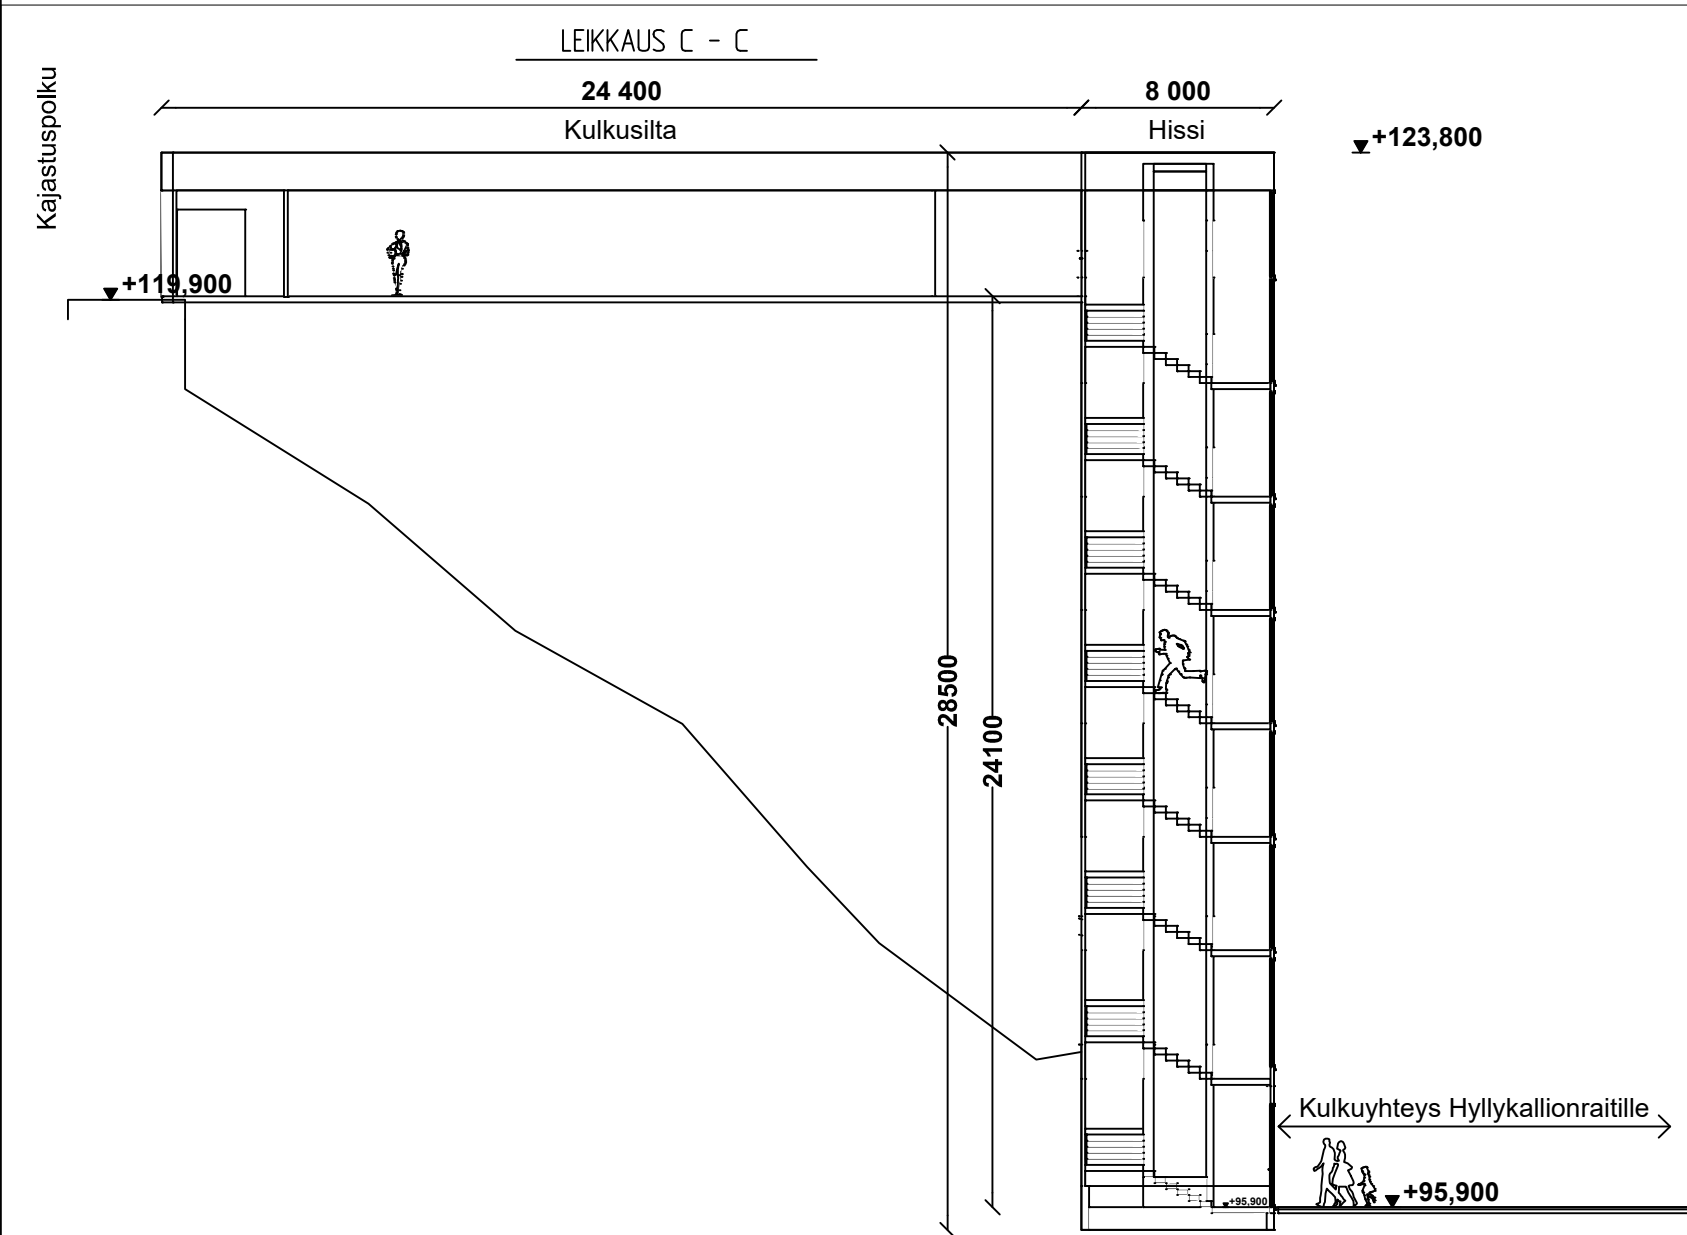

KORKEUSJÄRJESTELMÄ N2000  
KOORDINAATTIJÄRJESTELMÄ ETRS-GK27

*Liite on allekirjoitettu koneellisesti Kuopion kaupungin asianhallintajärjestelmässä.  
Allekirjoituksen oikeellisuuden voi todentaa kirjaamosta.*

|                                                  |           |                                                  |                  |
|--------------------------------------------------|-----------|--------------------------------------------------|------------------|
| C                                                |           |                                                  |                  |
| B                                                |           |                                                  |                  |
| A                                                |           |                                                  |                  |
| MUUTOS/TÄYDENNYS                                 |           | PÄIVÄYS                                          | NIMI             |
| Kohde                                            |           | Piirustuksen sisältö                             | Mittakaava       |
| SAVILAHTI 13                                     |           | ASEMAPIIRUSTUS                                   | 1:500            |
| YHDISTETTY PYÖRÄTIE JA JALKAKÄYTÄVÄ              |           | POIKKILEIKKAUS A-A JA B-B                        | 1:100            |
| välillä Kajastuspolku – Neulaniementie           |           | POIKKILEIKKAUS C-C                               | ei mittakaavassa |
|                                                  |           | Piirustustilaji                                  |                  |
|                                                  |           | YLEISTEN ALUEIDEN SUUNNITELMA                    |                  |
| KUOPIO                                           |           | Päiväys                                          | Suunn. alue      |
| KAUPUNKITEKNIIKKA, KUNNALLISTEKNINEN SUUNNITTELU |           | Hv. H. VÄÄTÄINEN                                 | As.nro 2441/2026 |
| PL 1097 (SUOKATA 42), 70111 KUOPIO               |           | Asemak. tark.                                    | Projektsiro 3027 |
| 017182 111, www.kuopio.fi                        |           | Suunn./Tark. K. TOIKKANEN                        | Piir. nro        |
|                                                  |           | Piir.                                            | 1                |
|                                                  |           | Suunnitteluala, työnumero ja piirustuksen numero | Muutos           |
| FCG                                              |           | KTL                                              |                  |
| Microkatu 1. 70210 Kuopio                        |           | Tiedosto                                         |                  |
| Puh. 010 4090. www.fcg.fi                        |           |                                                  |                  |
| Päiväys                                          | 14.8.2026 | Suunn./Piirt.                                    | A                |
| Pääsuunn. J. JÄÄSKELÄINEN. INS.                  |           | Tarkastaja                                       | S                |
| Hv. P. VÄINÖLÄ, INS.                             |           | Yhteyshenkilö J. JÄÄSKELÄINEN. INS.              |                  |