

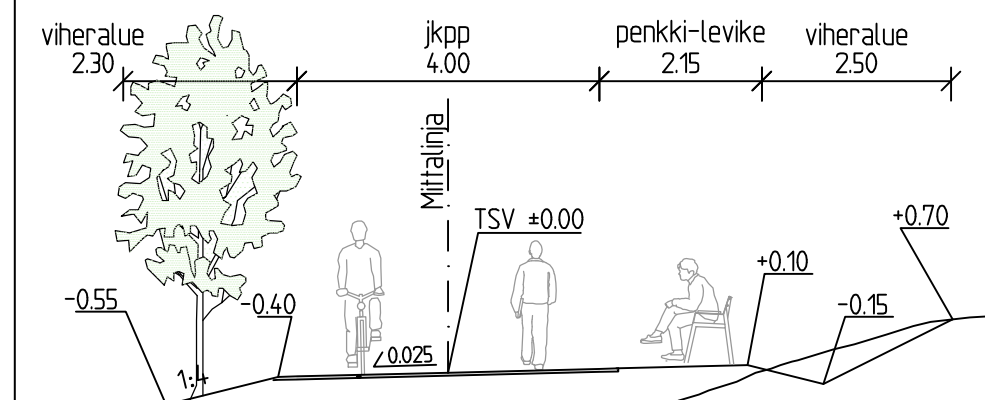




A —

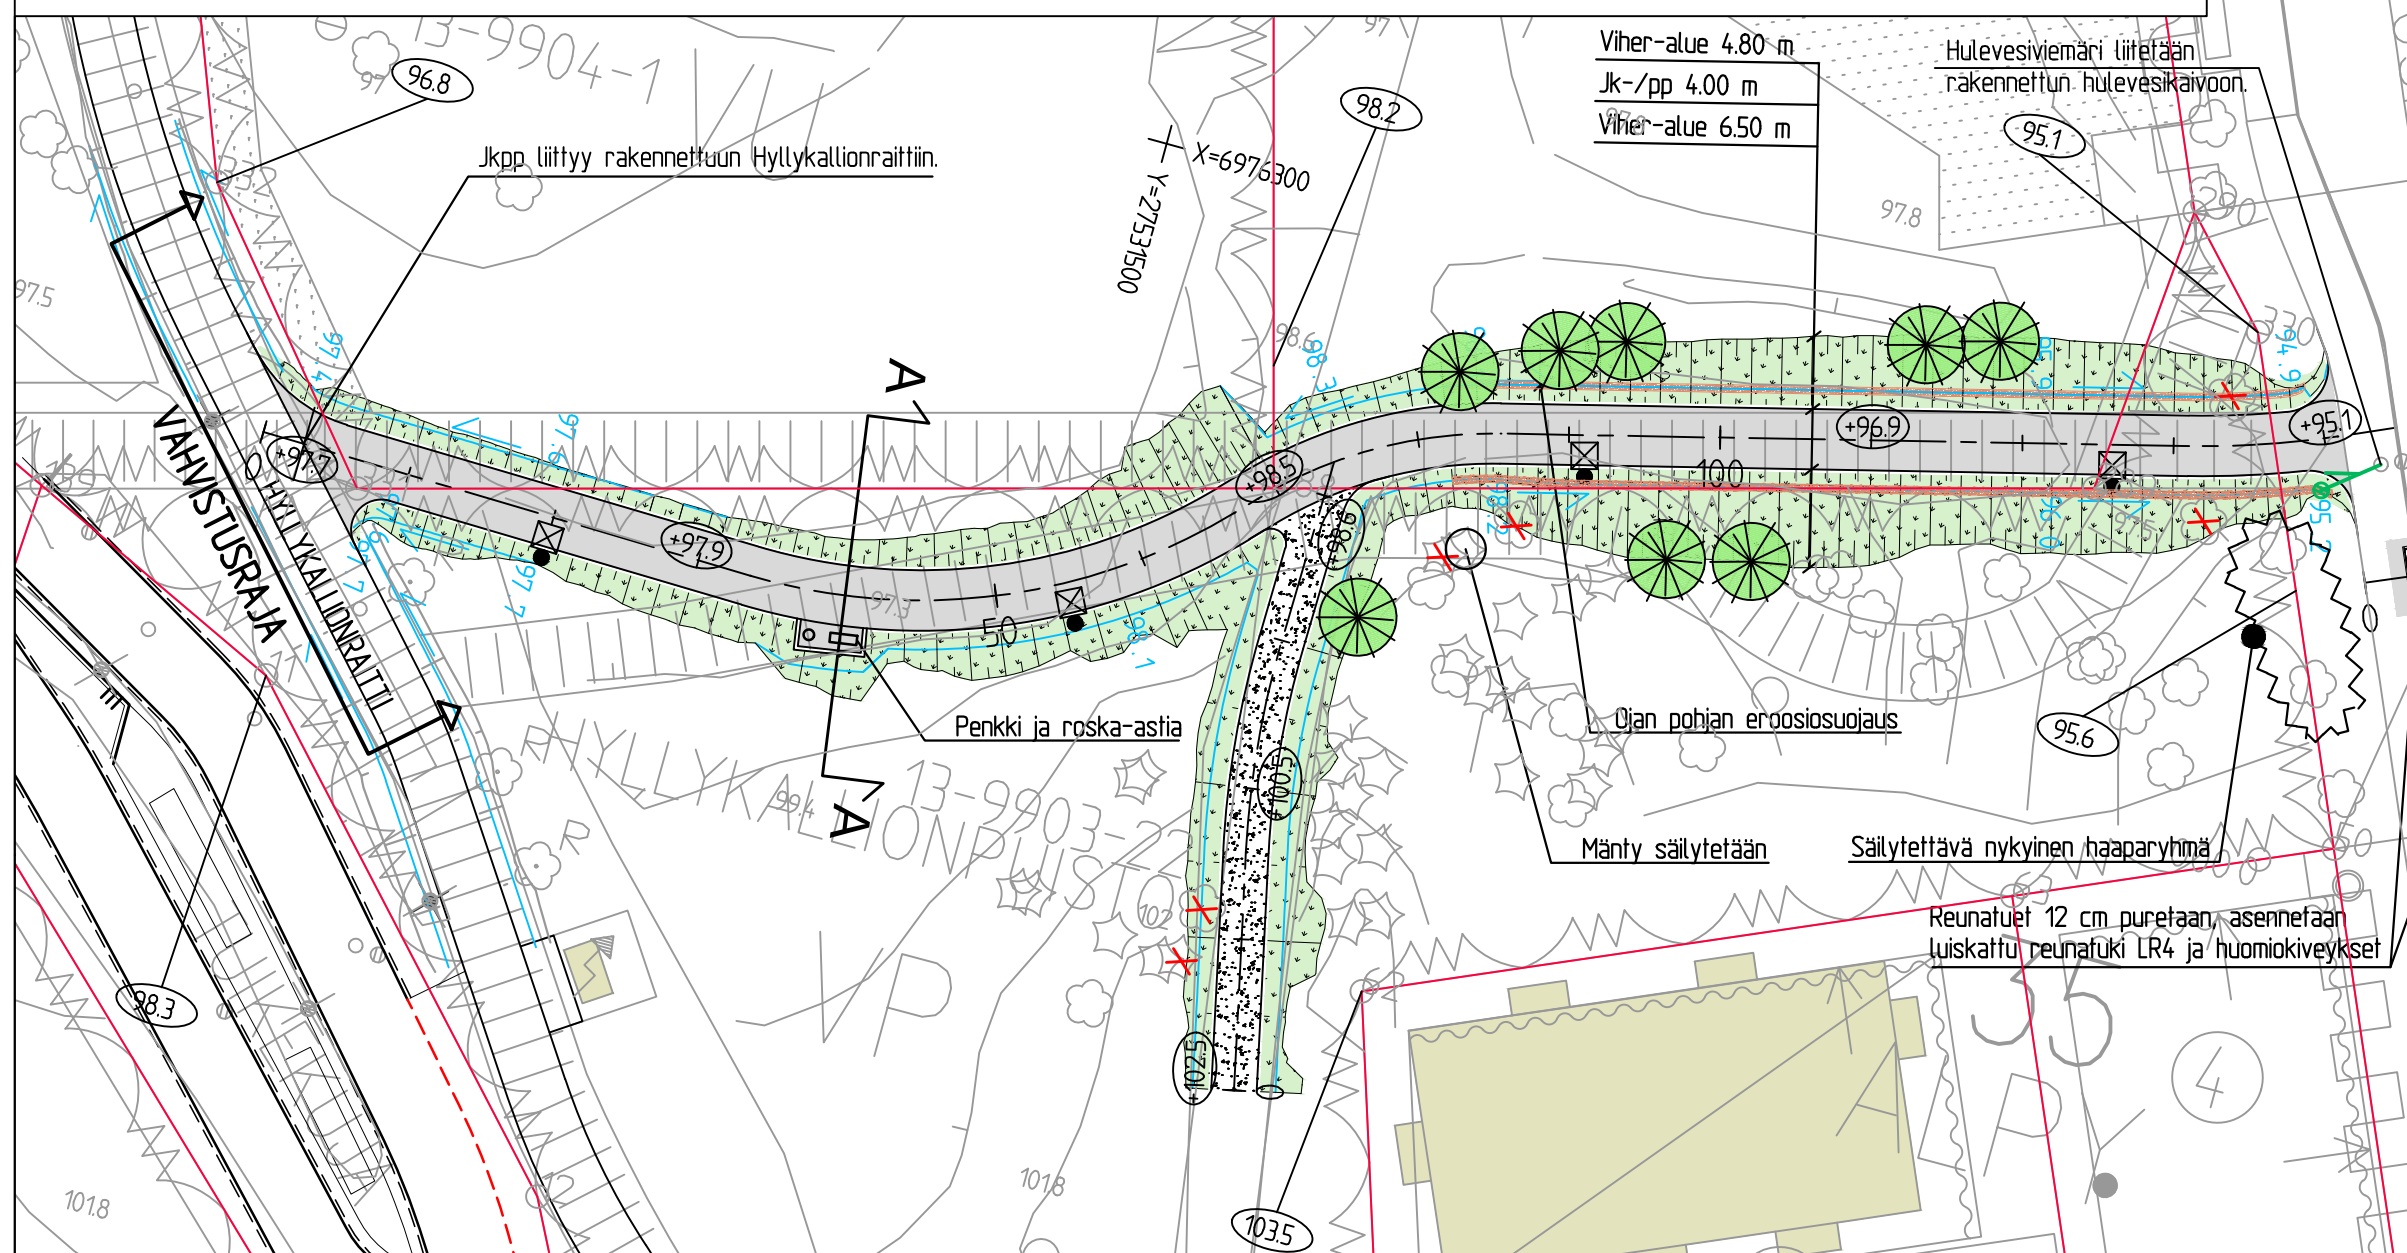

B -

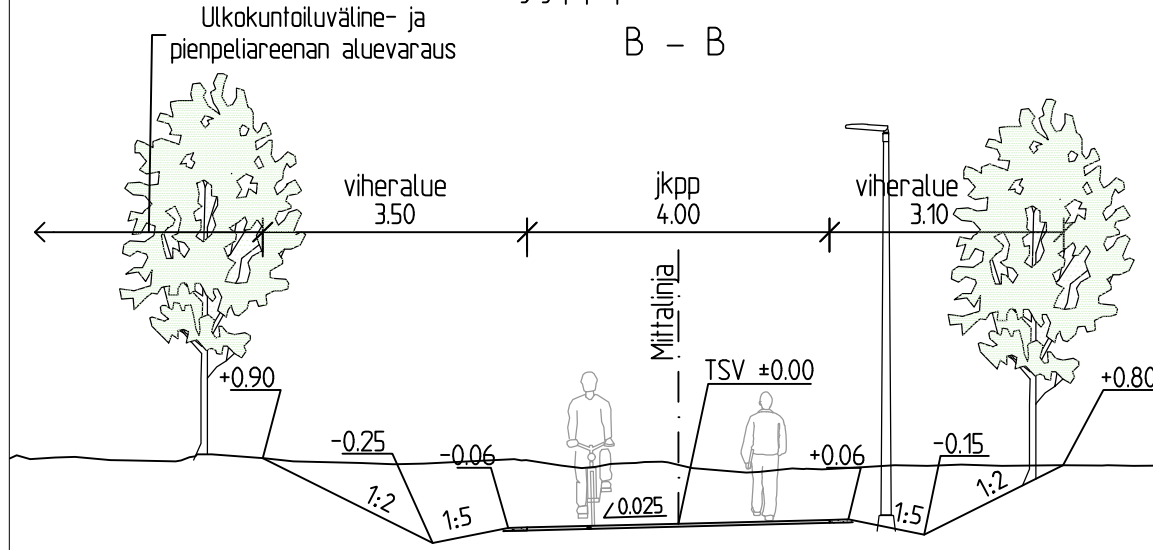

MERKINTÖJEN SELITYKSET

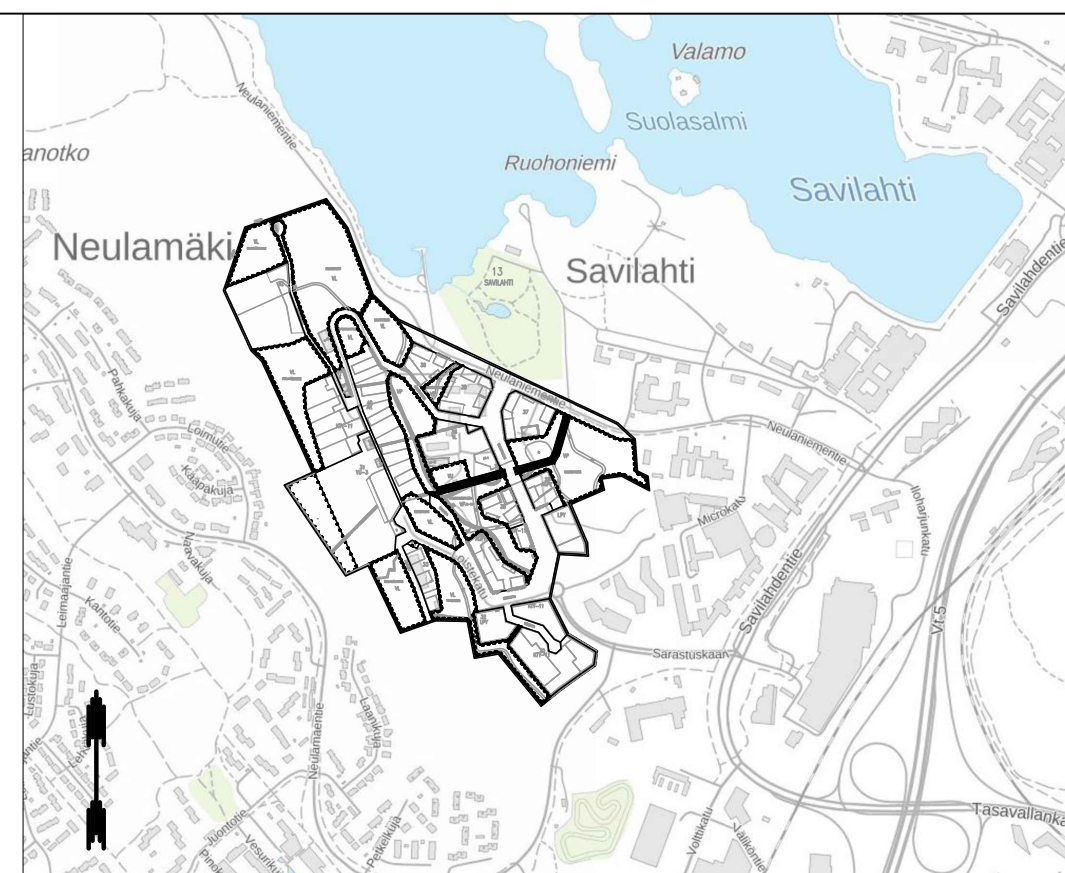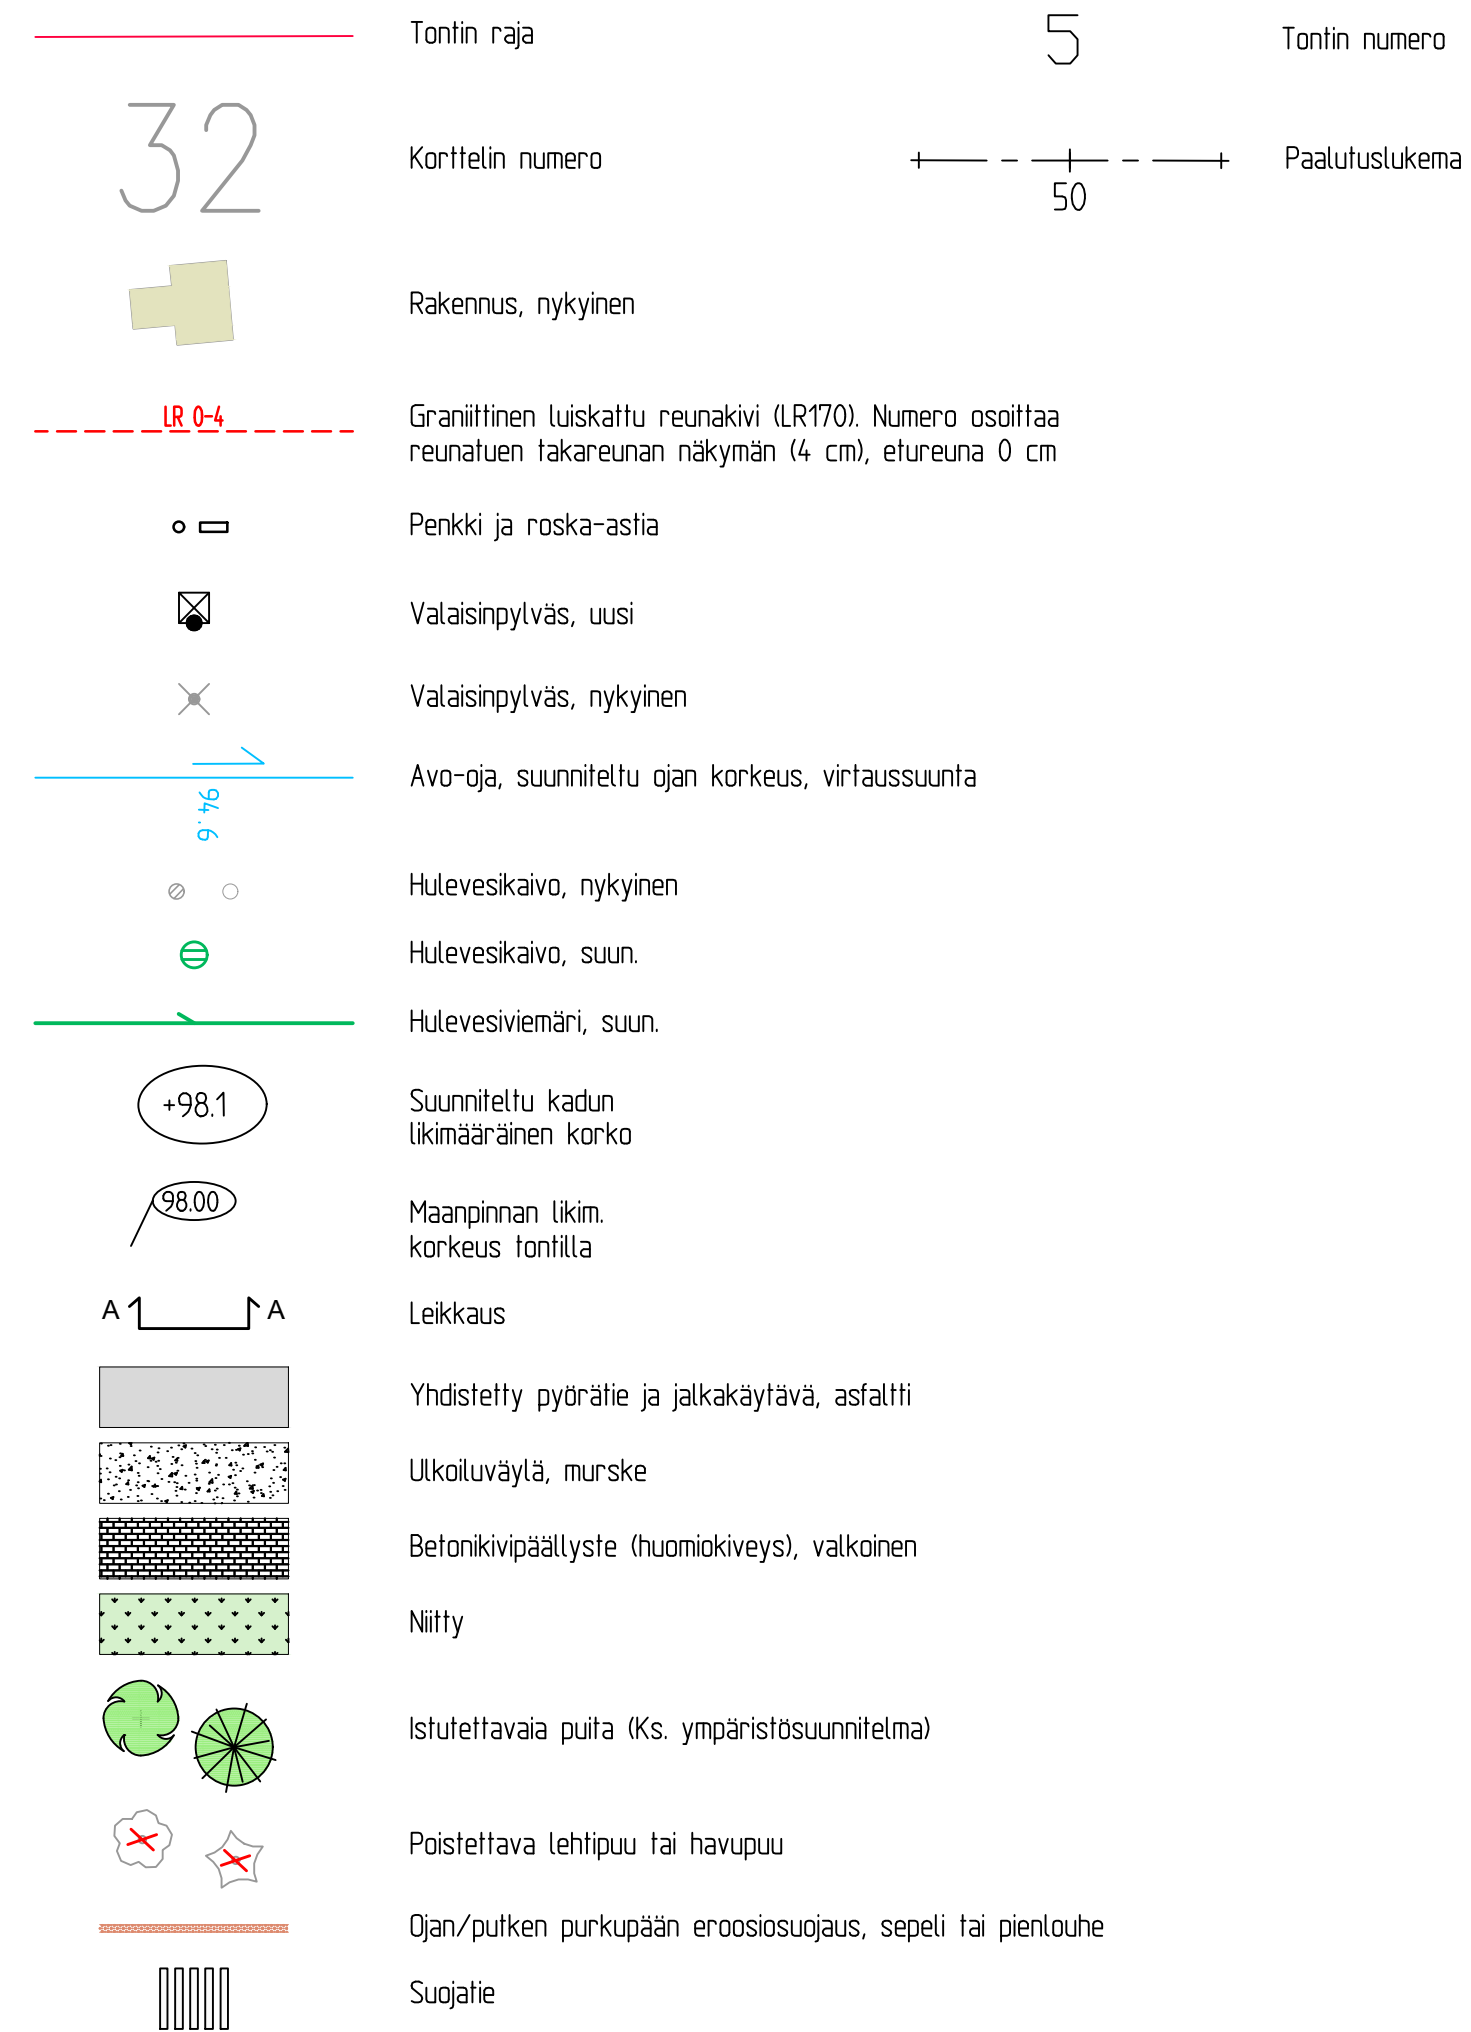

Suunnitelma-aineisto © Kuopion kaupunki 2026

KORKEUSJÄRJESTELMÄ N2000
KOORDINAATTIJÄRJESTELMÄ ETRS-GK27

*Liite on allekirjoitettu koneellisesti Kuopion kaupungin asianhallintajärjestelmässä.
Allekirjoituksen oikeellisuuden voi todentaa kirjaamosta.*

C				
B				
A				
MUUTOS/TÄYDENNYS		PÄIVÄYS	NIMI	
Kohde SAVILAHTI 13 YHDISTETTY PYÖRÄTIE JA JALKAKÄYTÄVÄ välillä Hyllykallionraitti – Neulaniementie		Piirustuksen sisältö Mittakaava ASEMAPIIRUSTUS 1:500 POIKKILEIKKAUS A-A JA B-B 1:100		
		Piirustuslaji YLEISTEN ALUEIDEN SUUNNITELMA		
KUOPIO KAUPUNKITEKNIikka, KUNNALLISTEKNINEN SUUNNITTELU PL 1097 (SUOKATU 42), 70111 KUOPIO 017182 111, www.kuopio.fi		Päiväys	2.9.2026	Suunn. alue
		Hvv.	H. VÄÄTÄINEN	As.nro 2441/2026
		Asemak. tark.		Projektiinro 3027
		Suunn./Tark.	K. TOIKKANEN	Piir. nro 1
		Piirt.		
FCG Microkatu 1. 70210 Kuopio Puh. 010 4090. www.fcg.fi		Suunnittelualue, työnnumero ja piirustuksen numero		Muutos
		KTL Tiedosto		
Päiväys 2.9.2026 Pääsuunn. J. JÄÄSKELÄINEN. INS. Hvv. P. VÄINÖLÄ, INS.		Suunn./Piirt. Tarkastaja Yhteyshenkilö J. JÄÄSKELÄINEN. INS.		A S