



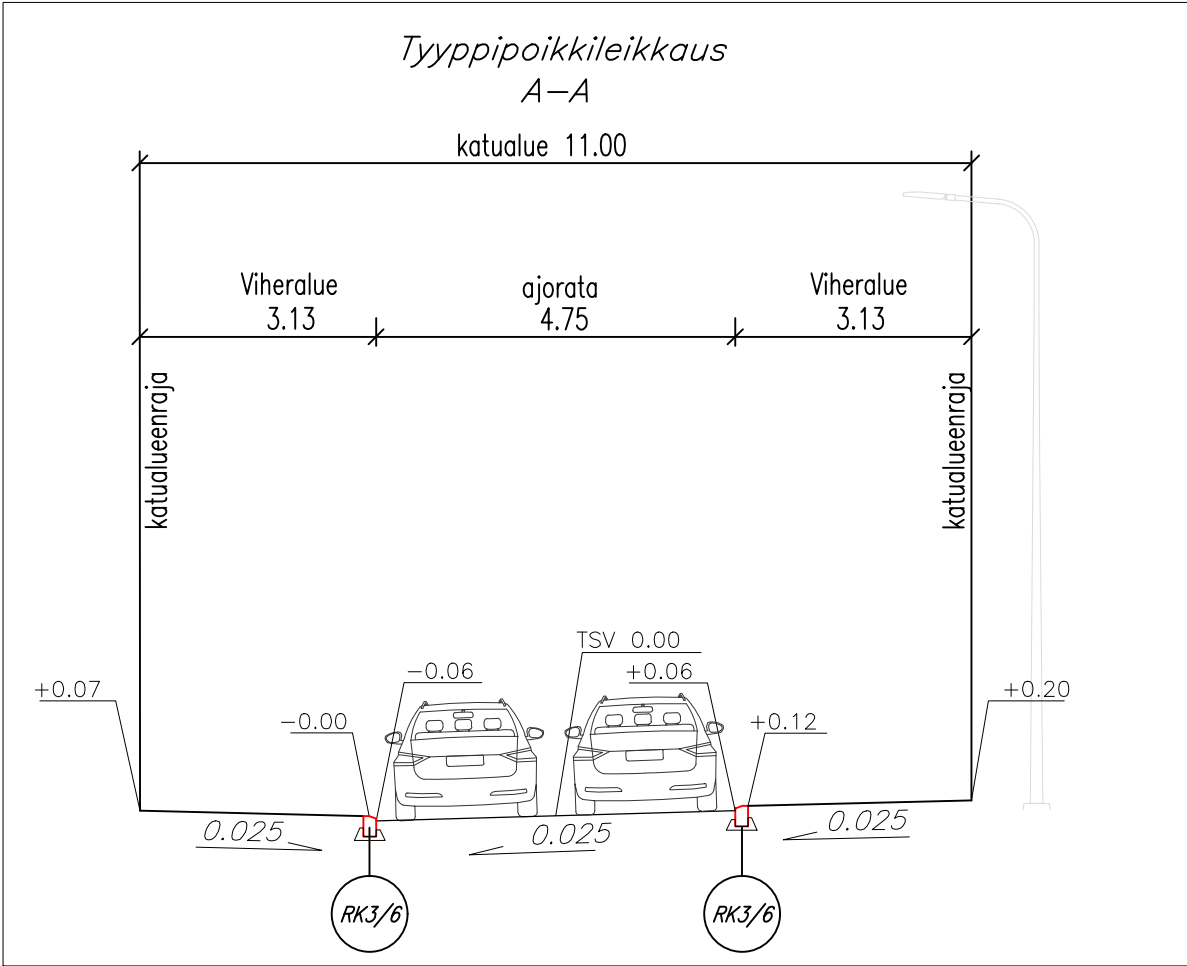

Nopeusrajoitusalue



Pysäköintikieltoalue

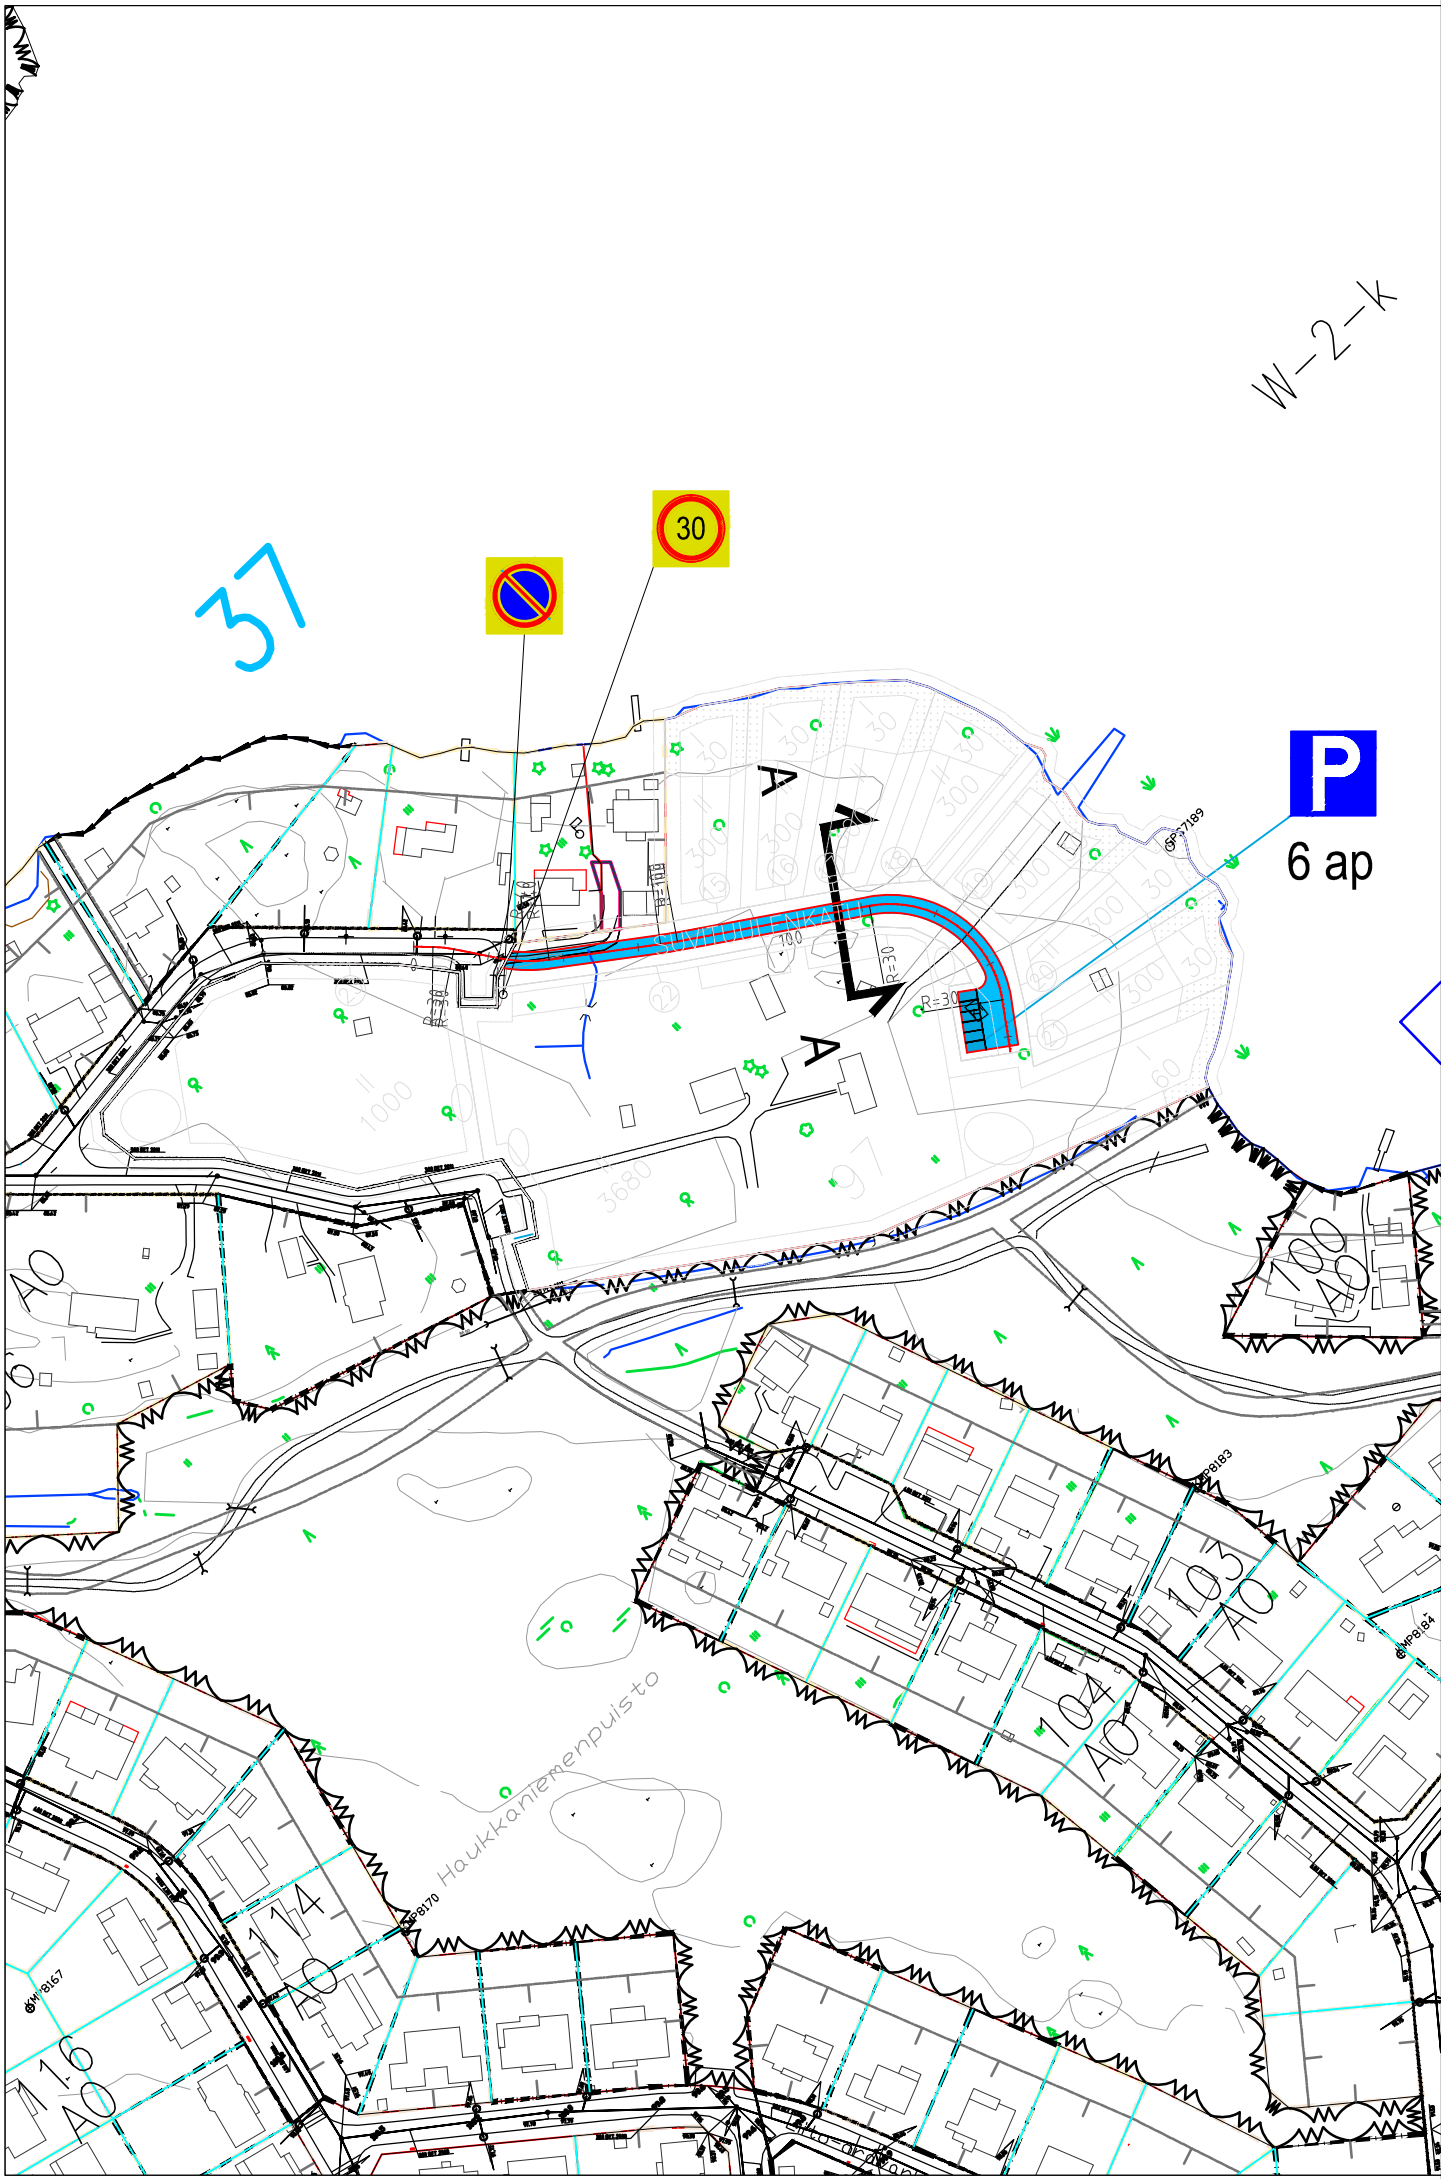

Pysäköintialue



Tonttikatu



KORKEUSJÄRJESTELMÄ N2000  
KOORDINAATTIJÄRJESTELMÄ ETRS-GK27

Liite on allekirjoitettu koneellisesti Kuopion kaupungin asianhallintajärjestelmässä.  
Allekirjoituksen oikeellisuuden voi todentaa kirjaamosta.

|   |                                 |              |                  |
|---|---------------------------------|--------------|------------------|
| C   |                                 |              |                  |
| B   |                                 |              |                  |
| A   |                                 |              |                  |
|   | MUUTOS/TÄYDENNYS                | PÄIVÄYS      | NIMI             |
| Kohde   | Piirustuksen sisältö Mittakaava |              |                  |
| KUOPIO   | ASEMAPIIRUSTUS 1:500            |              |                  |
| HAUKKANIEMI   |                                 |              |                  |
| Haukkaniementie – Suvituuli   |                                 |              |                  |
| KUOPIO<br>KAUPUNKISUUNNITTELUPALVELUT, KUNNALLISTEKNINEN SUUNNITTELU<br>PL 1097 (SUOKATU 42), 70111 KUOPIO<br>(017)182 111, www.kuopio.fi | Päiväys                         | 23.9.2026    | Suunn. alue xxx  |
|   | Hyv.                            |              | As.nro xxx/xxxx  |
|   | Asemak. tark.                   |              | Projektinro xxxx |
|   | Suunn./Tark.                    | J. Kärkiö    | Piir. nro        |
|   | Piirt.                          |              | xxx              |
|   |                                 |              |                  |
| SUUNNITTELIJA:   |                                 | J.KÄRKIÖ     |                  |
| PROJEKTIPÄÄLLIKKÖ:   |                                 | J.ANTIKAINEN |                  |
|   |                                 |              |                  |
|   |                                 |              |                  |

