


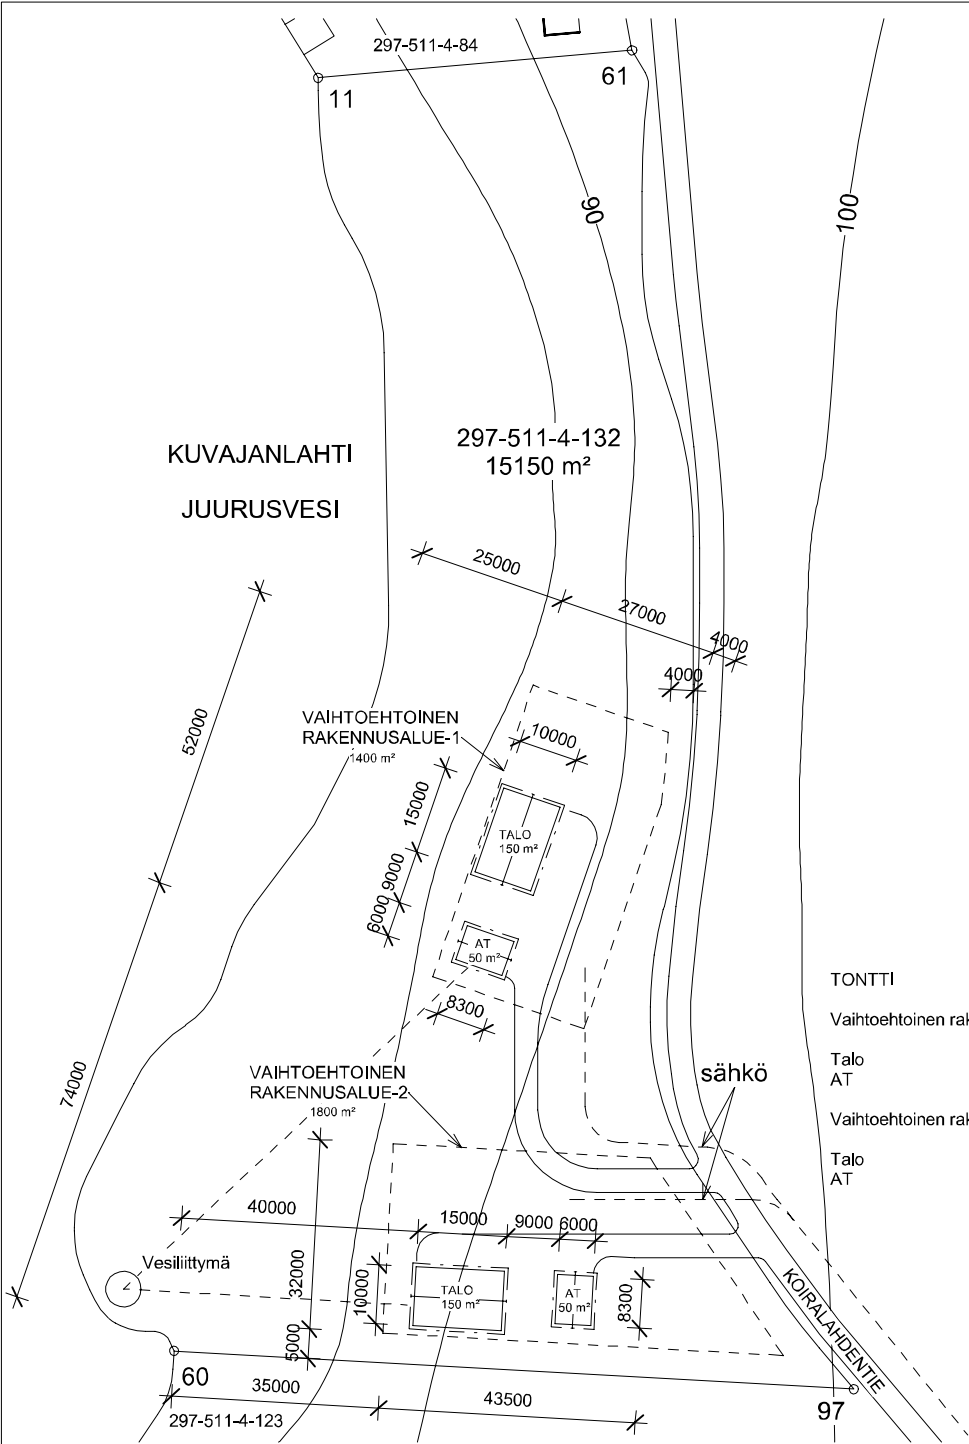

LUONNOS VAIHTOEHTOISISTA RAKENNUSALUEISTA

22.6.2026 SKu

Kaupunginosa / Kyla		Kortteli / Tila		Tontti / Rno		Viranomaisien merkinnät	
297-511-4-132		Suvirinne		4:132			
Rakennustoimenpide				Piirustuslaji		Juokseva numero	
UUDISRAKENNUS				PÄÄPIIRUSTUS			
Rakennuksen numero / Rakennusten numerot / Rakennustunnus / Rakennustunnukset							
Rakennuskohde				Piirustuksen sisältö		mittakaava	
OK-Talo Pekkarinen				Asemapiirros		1:850	
Koiralahdentie 73410 KUOPIO							
Suunnittelijan yhteystiedot: yritys, osoite ja puhelinnumero				Työnumero		Piirustuksen tunnus	
SKu-Mallinnus				Seppo Kupiainen Kerpputie 13 80140 JOENSUU		01	
Vastuullinen suunnittelija: nimi, tulkinto, allekirjoitus ja päiväys				Suunnitteluala		pvm.	
				ARK			