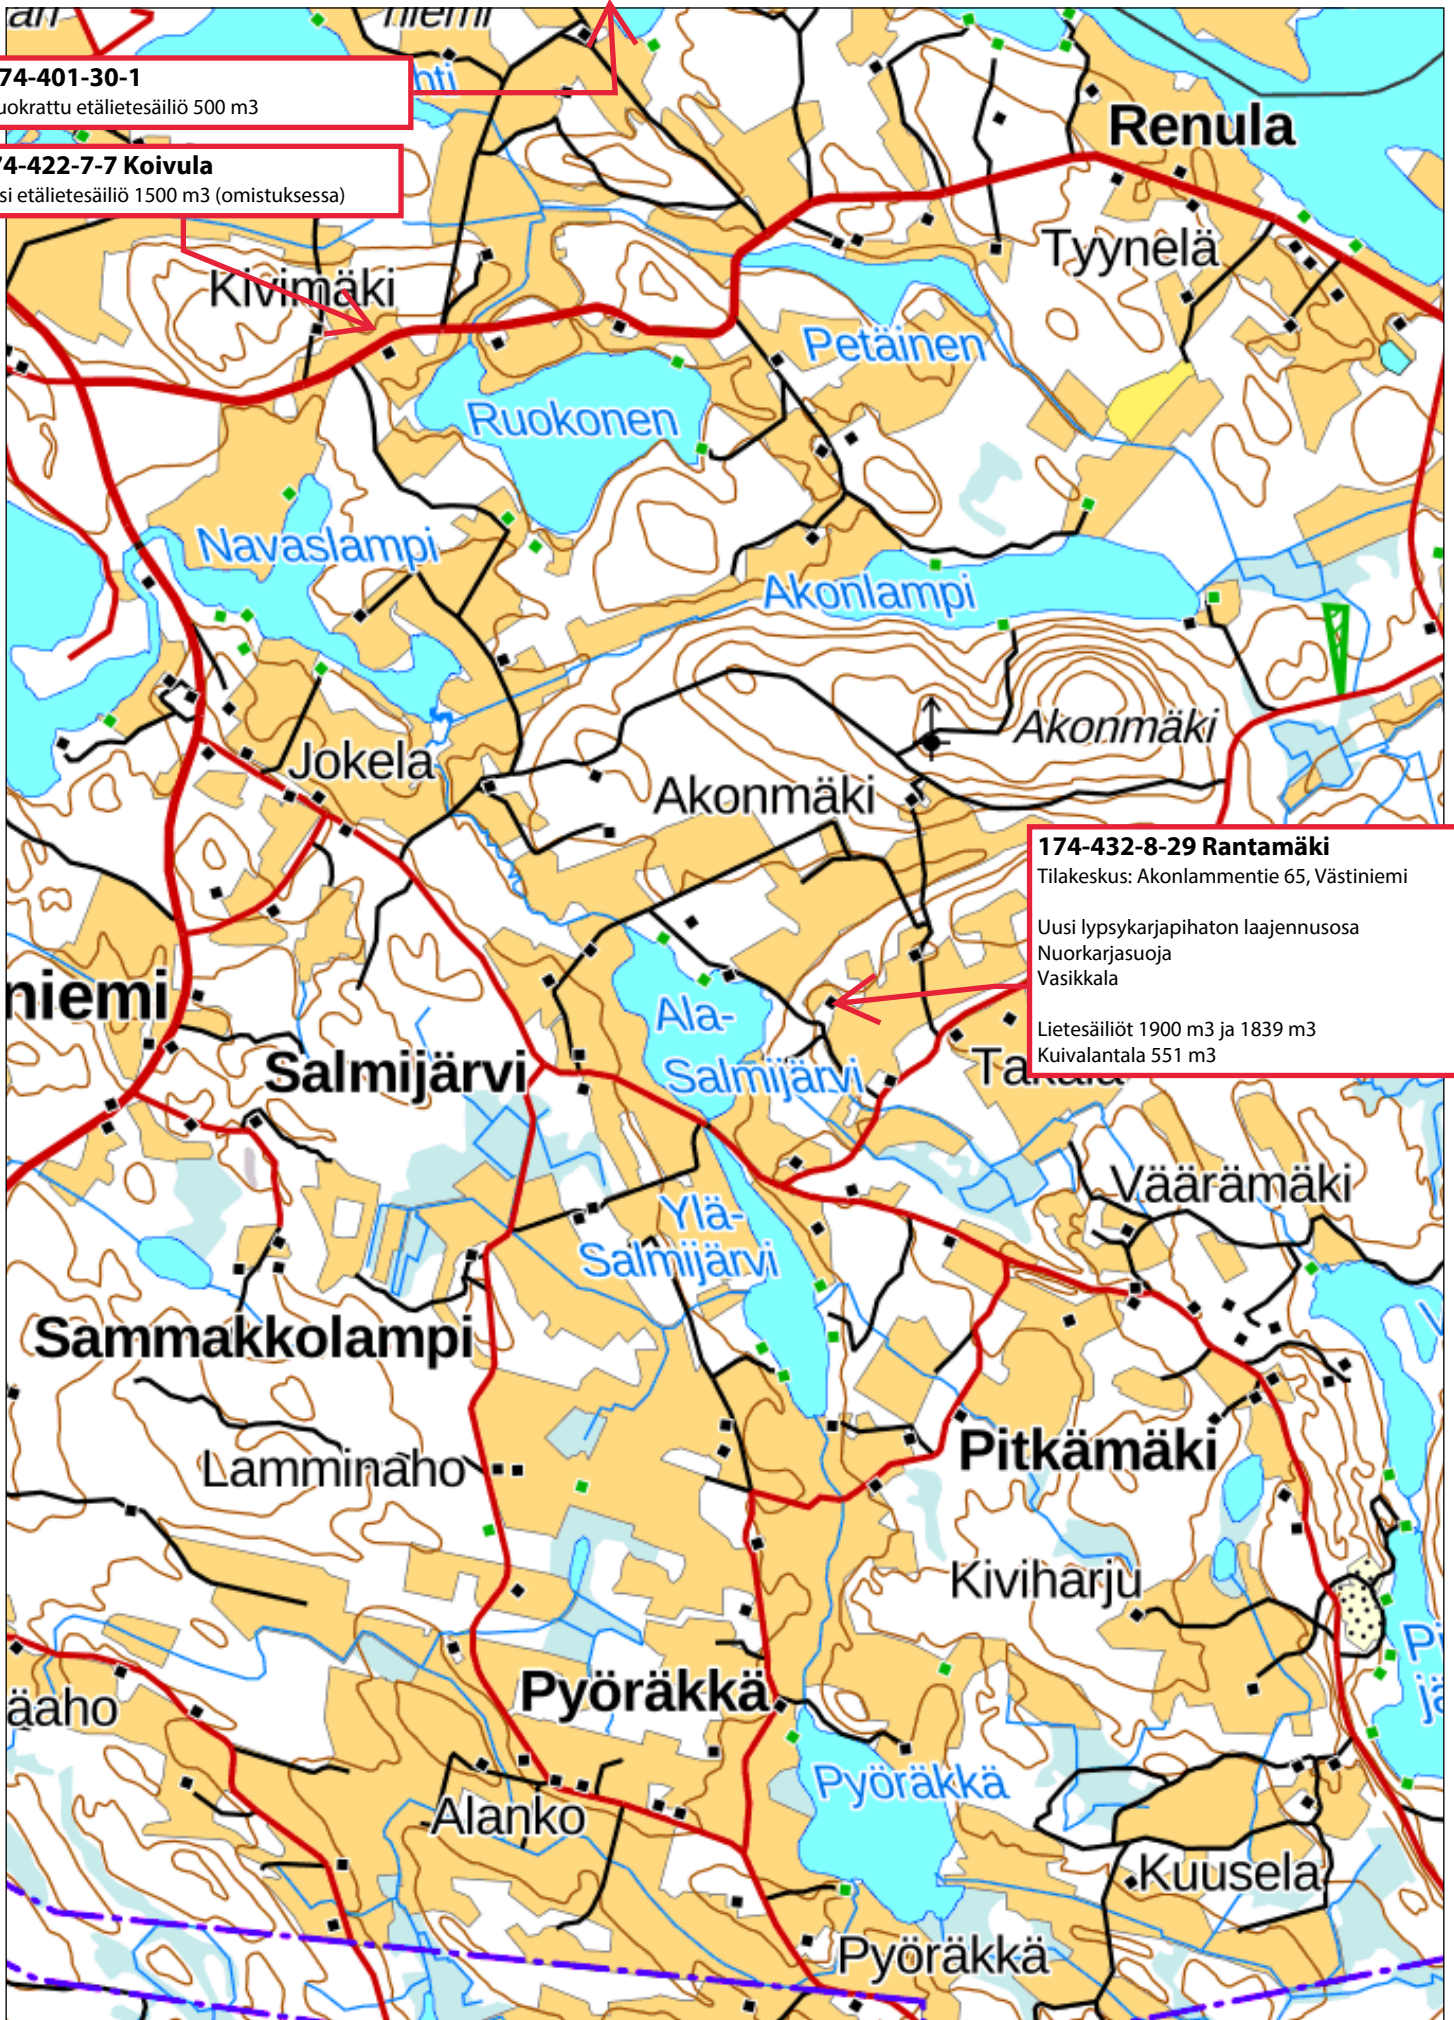


174-401-30-1Vuokrattu etälietesäiliö 500 m³**174-422-7-7 Koivula**Uusi etälietesäiliö 1500 m³ (omistuksessa)**174-432-8-29 Rantamäki**

Tilakeskus: Akonlammentie 65, Västinniemi

Uusi lypsykarjapihaton laajennusosa
Nuorkarjasuoja
VasikkalaLietesäiliöt 1900 m³ ja 1839 m³
Kuivalantala 551 m³

1000 m