



1 PVC KATE, vakio tumman harmaa 2 BETONIELEMENTTI, pesubetonipinta 3 BETONIELEMENTTI, sileäpinta

KATTOTURVALLISUUSTUOTTEET ja HUOLTOMAHDOLLISUUDET YMPÄRISTÖMINISTERIÖN ASETUKSEN 1007/2017 MUKAAN.

LUKU 4 --> 16 \S ja 18 \S

LUKU 6 --> 25 §

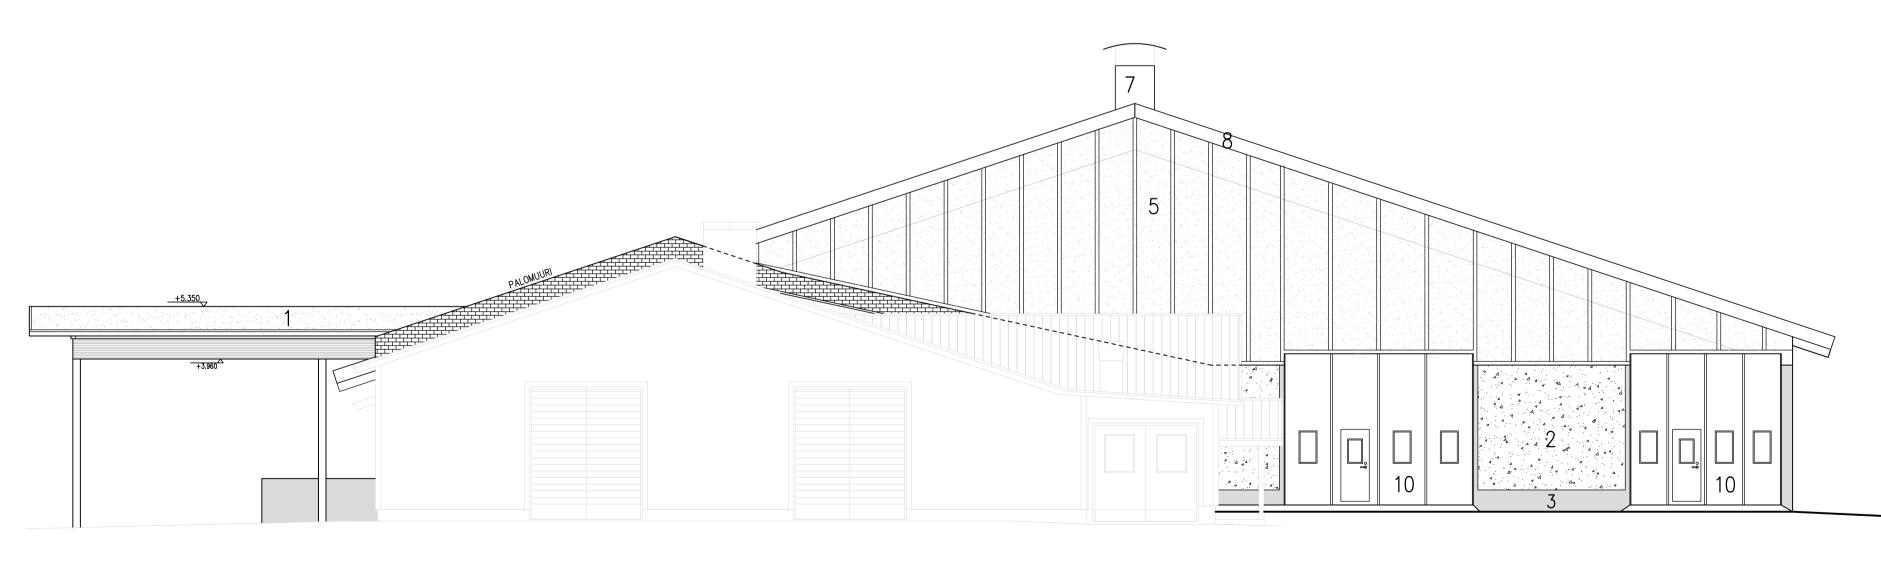

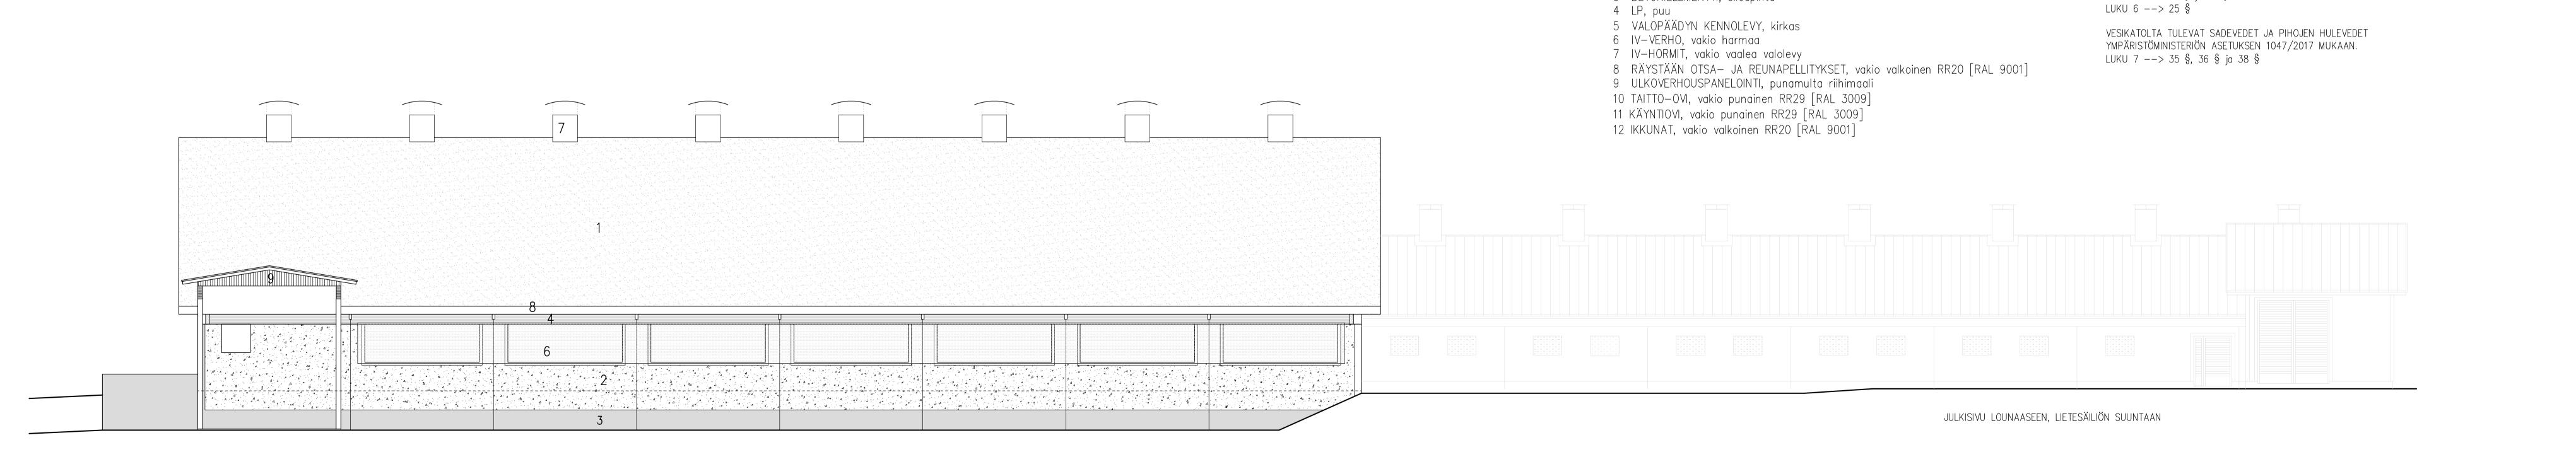

PÄÄTY KAAKKOON, VASIKKALAN SUUNTAAN

K.OSA KORTTELI/TILA
Ryönä (432) Rantamäki
RAKENNUSTOIMENPIDE
LAAJENNUS
RAKENNUSKOHTEEN NIMI JA OSOITE PIIRUSTUSLAJI PÄÄPIIRUSTUS PIIRUSTUKSEN SISÄLTÖ LYPSYPIHATTO Anja ja Kari Toivanen | JULKISIVUT JA PÄÄDYT Akonlammentie 65 p. 040 5131277 73470 Västinniemi kunta: Kuopio 297 (174) SUUN.ALA TYÖ No PIIR.No MUUTOS Rakennusinsinööritoimisto TIIMI Oy Rautalammintie 13 B 13 77600 Suonenjoki www.tiimipihatto.fi sähköp. etunimi.sukunimi@tiimipihatto.fi PÄIVÄYS YHT.HENK. Birgitta Matileeruu 28.12.2023 RI amk. Birgitta Matilainen 0503567787