


Rakenneluettelo:

Vesikattorakenne

Profiilipelti
Ruodelaudat 32x100 k 600
Tehdasvalmisteiset kattoristikot.

Seinärakenne

Profiilipelti
Naulausjuoksut 32x100 k 600
Runko pyöreä pylväs upotetaan maahan
Seinän ylälaudassa liimapuupalkki
115x414 lovetaan pylvääseen

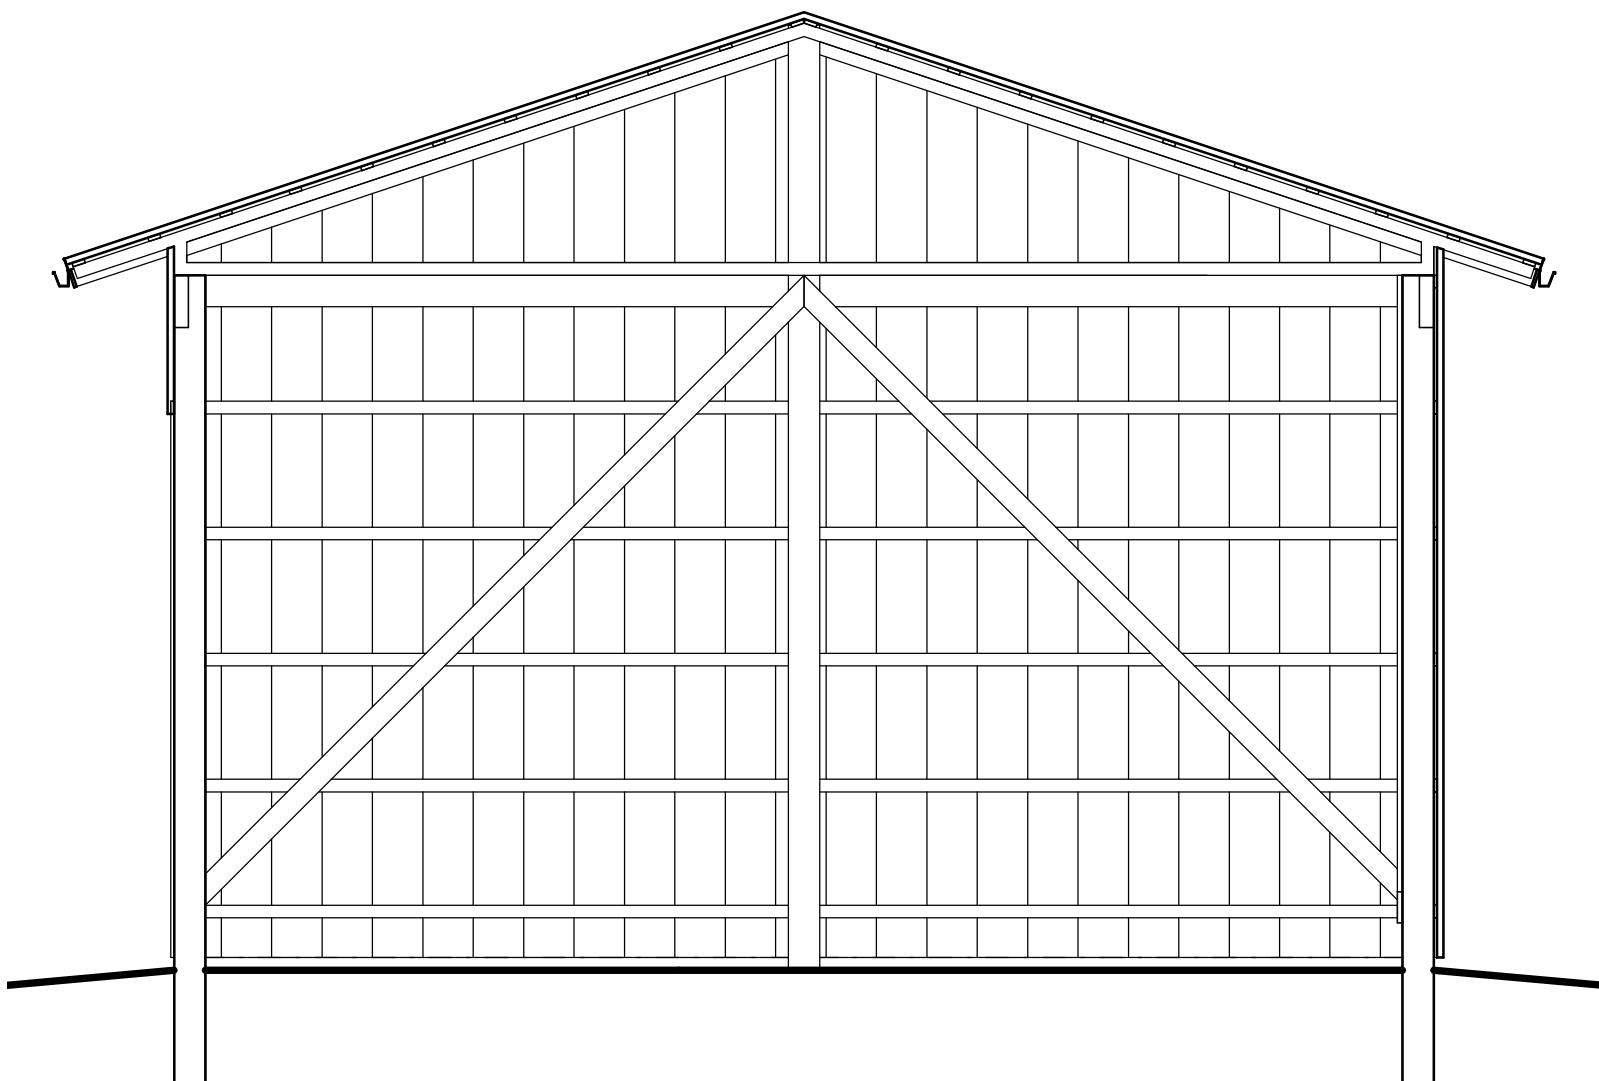

Kaupunginosa / Kylä Murtolahti 297-511-4-61	Kortteli / Tila Rouhiala	Tontti / Rno 4:61	Viranomaisten merkintöjä
Rakennustoimenpide UUDISRAKENNUS	Piiirustustaji PÄÄPIIRUSTUS		Juokseva numero
Rakennuksen numero / Rakennusten numerot / Rakennustunnus / Rakennustunnukset			
Rakennuskohde Pekkarinen Tatu ja Niina Avokatos Saramäentie 575 73410 PIEKSÄNKOSKI	Piiirustuksen sisältö Leikkauskuva		mittakaava 1:50
Suunnittelija: SKu-Mallinnus sku.mallinnus@gmail.com	Seppo Kupiainen Kerpputie 13 80140 JOENSUU +358503397838	Työnumero	Piiirustuksen tunnus 04 muutos
Vastuullinen suunnittelija: Rakennuspalvelu Soininen Jussi Soininen rkm jussi@rakennuspalvelusoininen.fi	Aurinkokuja 28 73300 NILSIÄ +358503502931	Suunnitteluala	pvm. 3D