

Rakenneluettelo:

Kattorakenne:

Profiilipelti
Ruodelaudoitus 25x100 K 300
Tehdasvalmisteiset kattoristikot


Seinärakenne:

Profiilipelti
Naulausjuoksut 25x100 k800
Runkotolpat 50x125
Vinotuet 22x100

Pohjarakenne:

L-Elementti 2900x3000
Tulilaatta 500x200, ulkopuolella
Pohjalaatta 200 mm
Routaeriste 70 mm
Routimaton sora 500mm

Salaojaputket rakennuksen ympäri

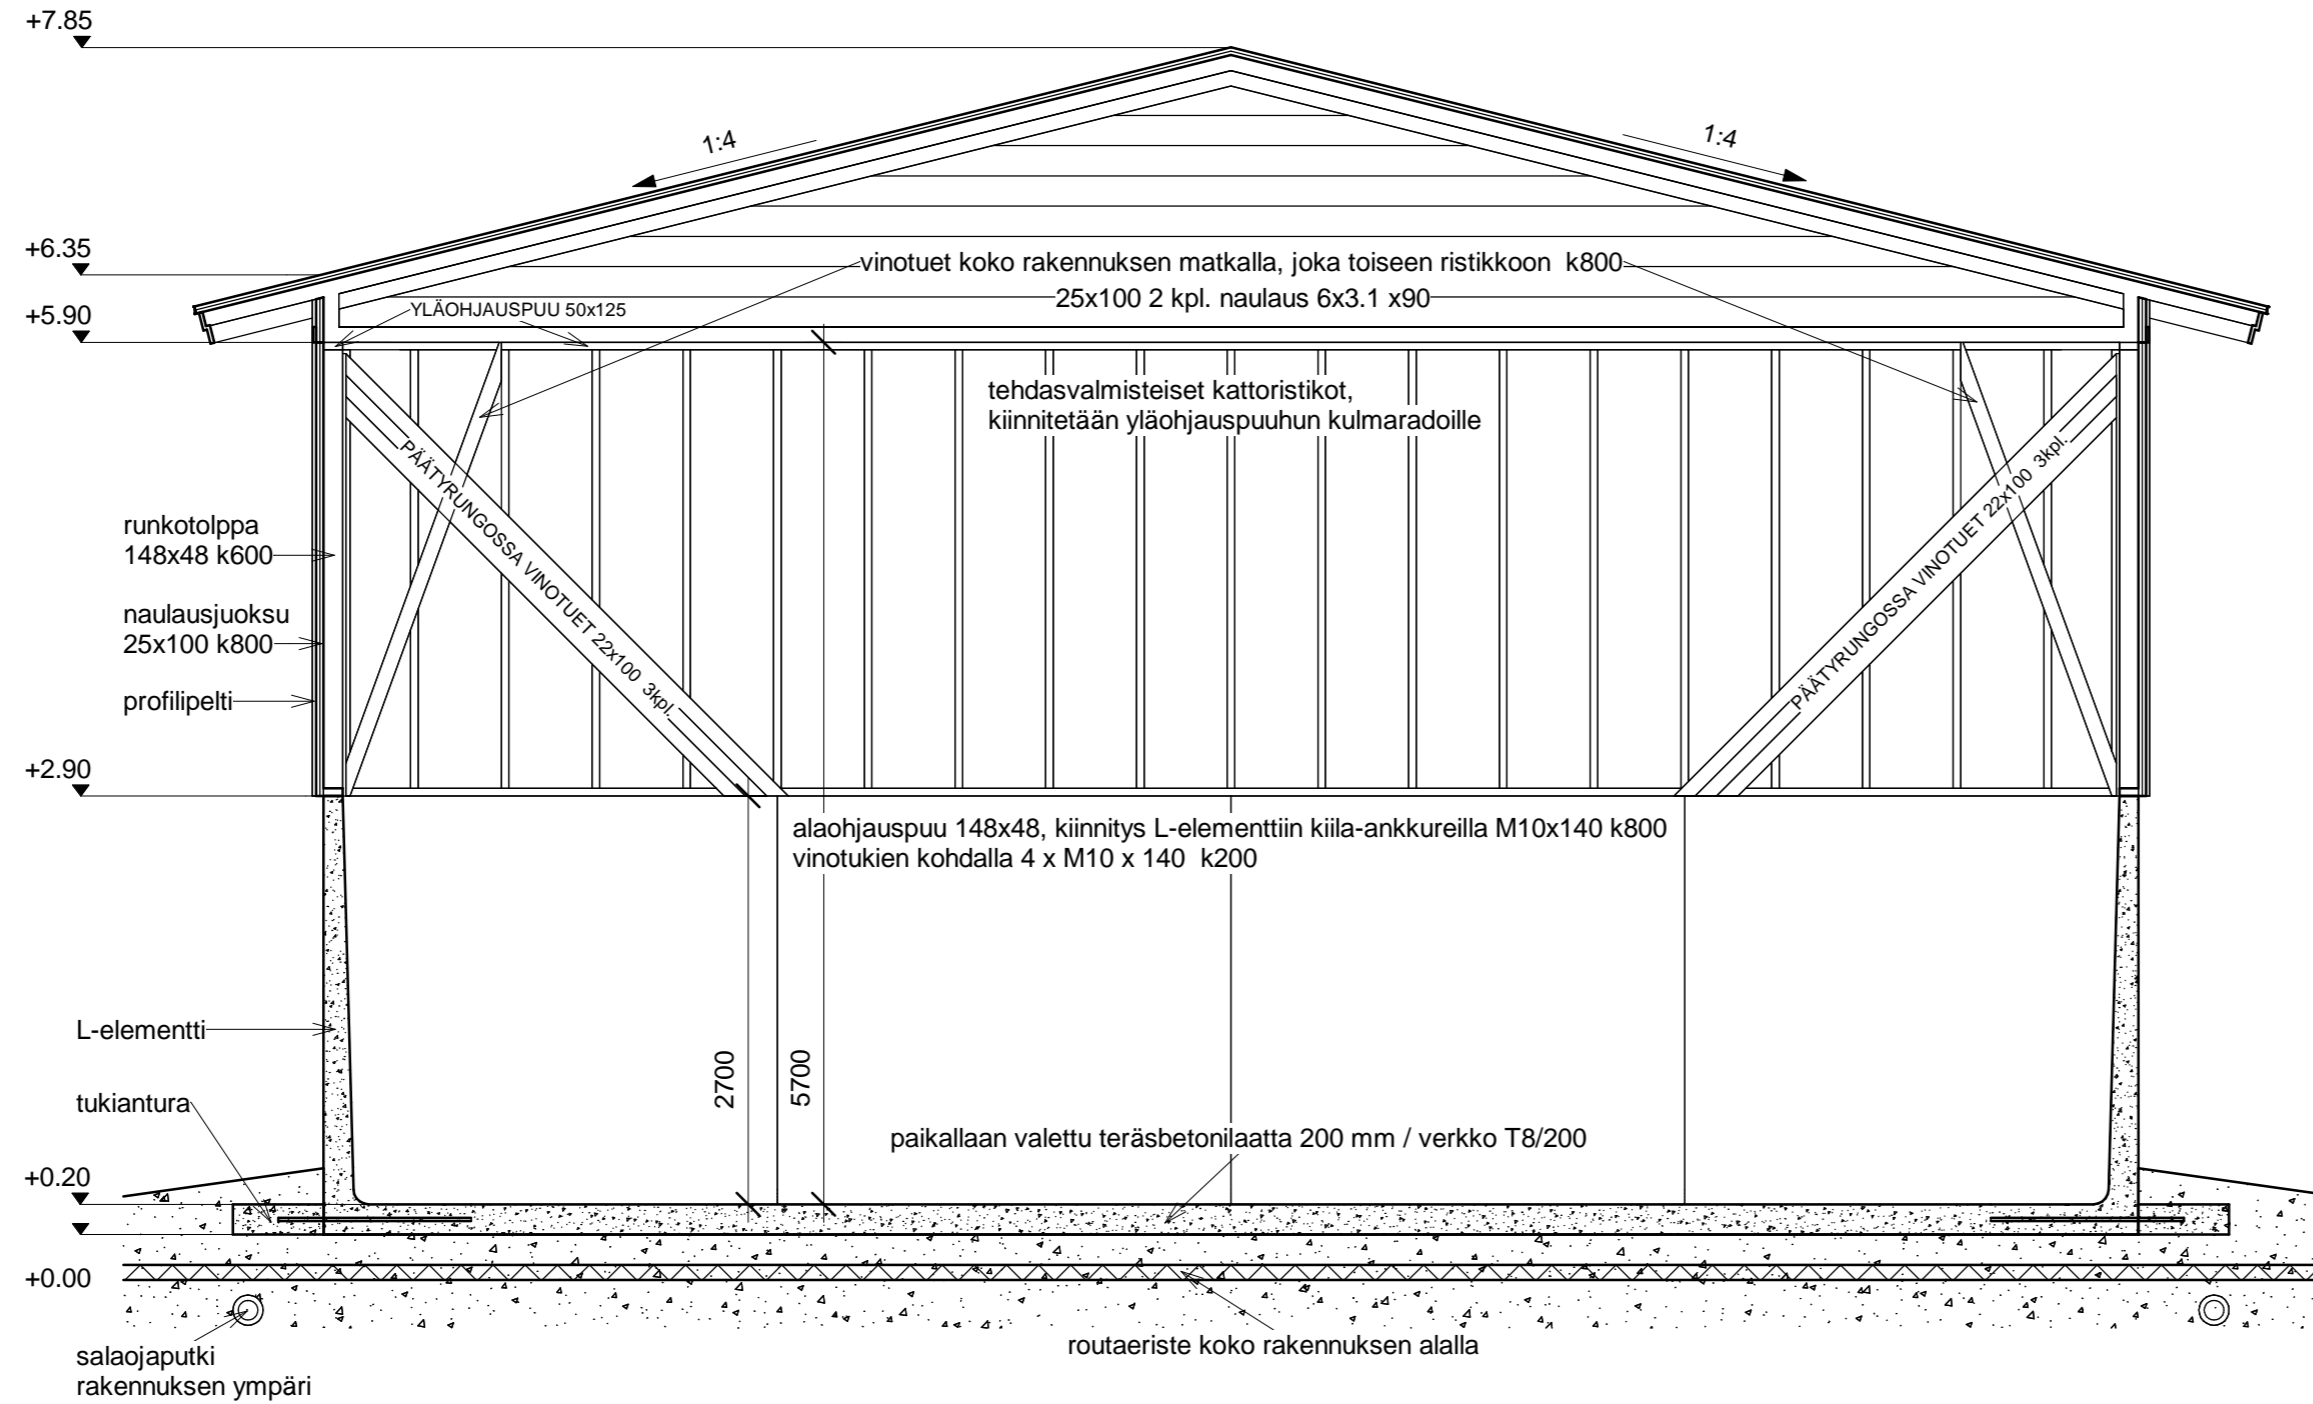

Kaupunginosa / Kylä Saramäki 297-511-4-61	Kortteli / Tila Rouhiala	Tontti / Rno 4-61	Viranomaisten merkintöjä	
Rakennustoimenpide UUDISRAKENNUS	Rakennuksen numero / Rakennusten numerot / Rakennustunnus / Rakennustunnukset		Piirustuslaji PÄÄPIIRUSTUS	Juokseva numero
Rakennuskohde Kuivalantala Tatu Pekkarinen	Saramäentie 575 73410 PIEKSÄNKOSKI		Piirustuksen sisältö Leikkaus A-A	mittakaava 1:50
Suunnittelija: SKu-Mallinnus sku.mallinnus@gmail.com	Seppo Kupiainen Kerpputie 13 80140 JOENSUU +358503397838	Työnumero	Piirustuksen tunnus 04	muutos
Vastuullinen suunnittelija: Rakennuspalvelu Soininen Jussi Soininen rkm jussi@rakennuspalvelusoininen.fi	Aurinkokuva 28 73300 NILSIÄ +358503502931	Suunnitteluala	pvm.	

ARK

Jussi Soininen