


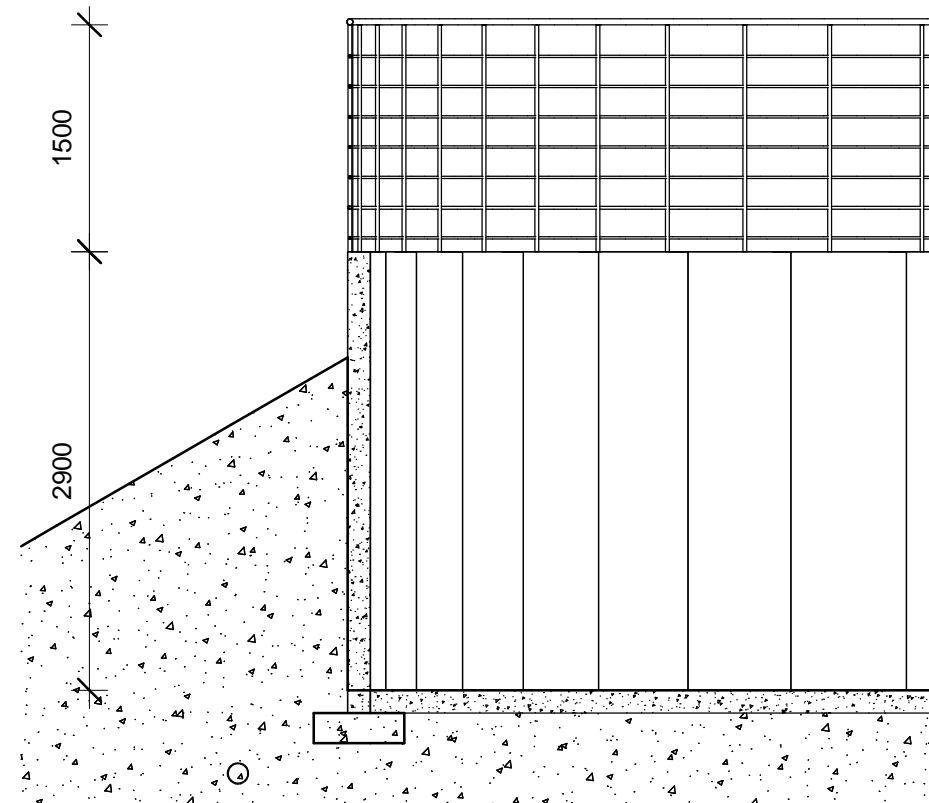


US1

MMM:n HYVÄKSYMÄ
 Teräsbetonielementti 125x1500x3000
 Ulkopuolella murske ja soratäyttö



AP601

Betonilaatta 120mm
 Tiivistetty murske 300 mm

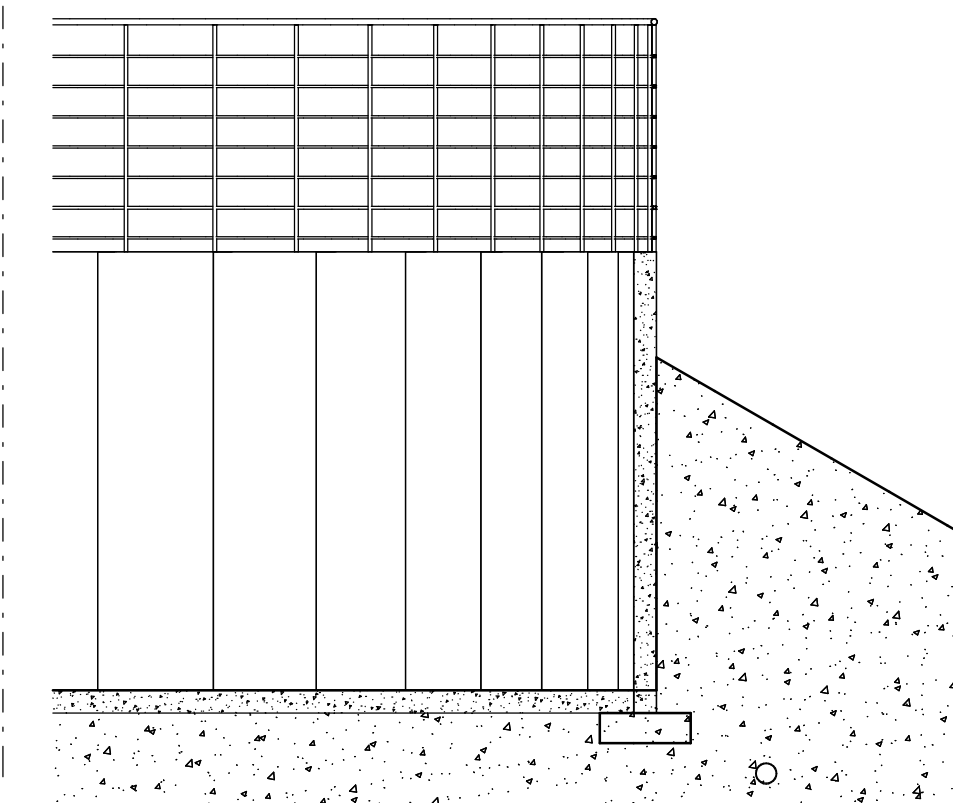

A-A

Kaupunginosa / Kyliä Pieksänkoski 297-511-4-61	Kortteli / Tila	Tontti / Rno	Viranomaisten merkintöjä
Rakennustoimenpide UUDISRAKENNUS	Piirustustyyppi PÄÄPIIRUSTUS		Juokseva numero
Rakennuksen numero / Rakennusten numerot / Rakennustunnus / Rakennustunnukset			
Rakennuskohde Lietesäiliö 2500 m ³ / Tatu Pekkarinen Saramäentie 576 73410 PIEKSÄNKOSKI	Piirustuksen sisältö Pohjapiiros Leikkaus A-A	mittakaava 1:100 1:50	
Suunnittelija: SKu-Mallinnus sku.mallinnus@gmail.com	Seppo Kupiainen Kerpputie 13 80140 JOENSUU +358503397838	Työnumero 02	Piirustuksen tunnus muutos
Vastuullinen suunnittelija: Rakennuspalvelu Soininen Jussi Soininen rkm jussi@rakennuspalvelusoininen.fi	Aurinkokuva 28 73300 NILSIA +358503502931	Suunnitteluala pvm. 18.03.2024	ARK