
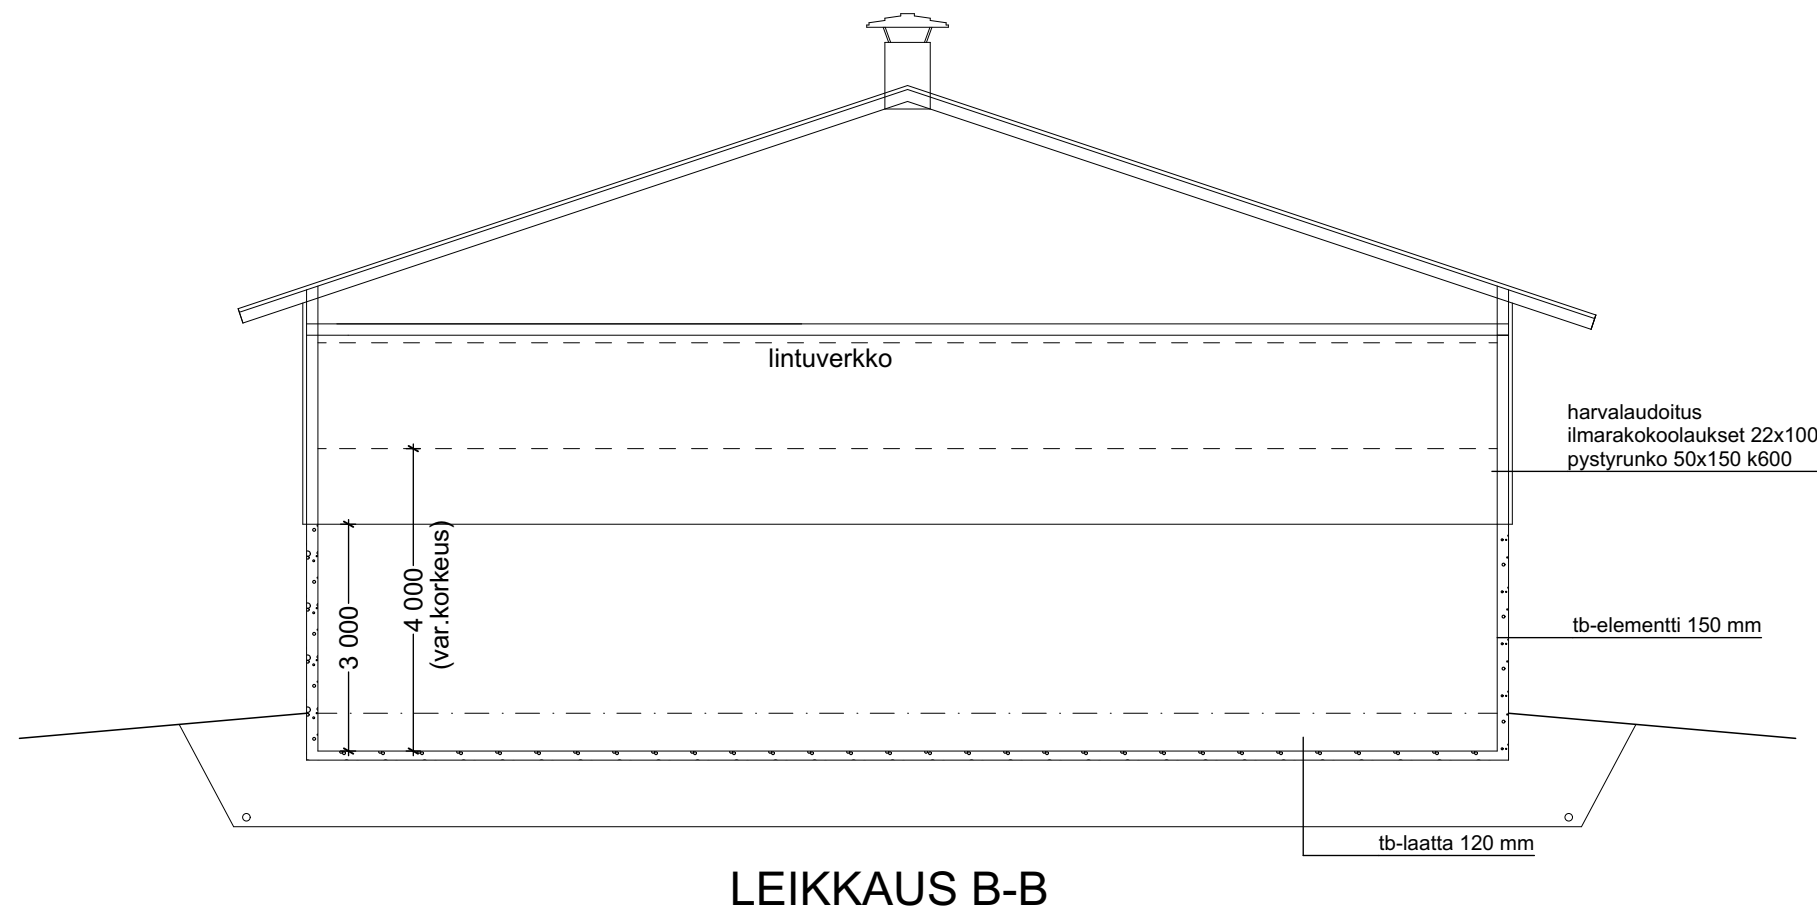
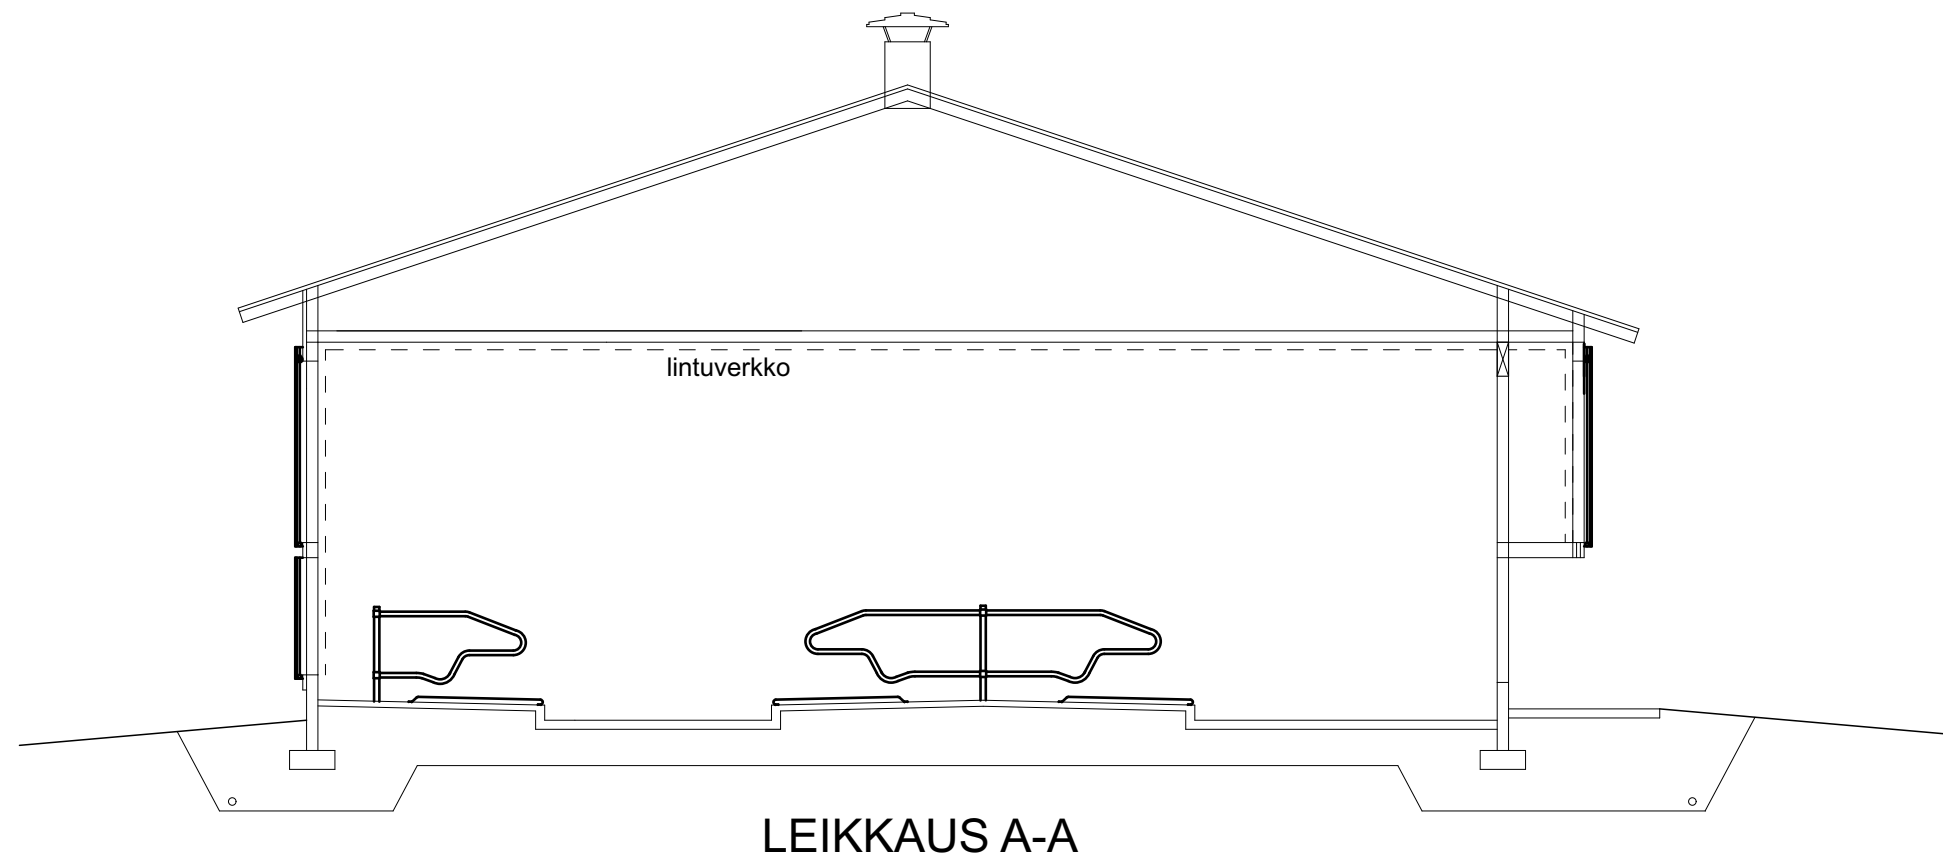


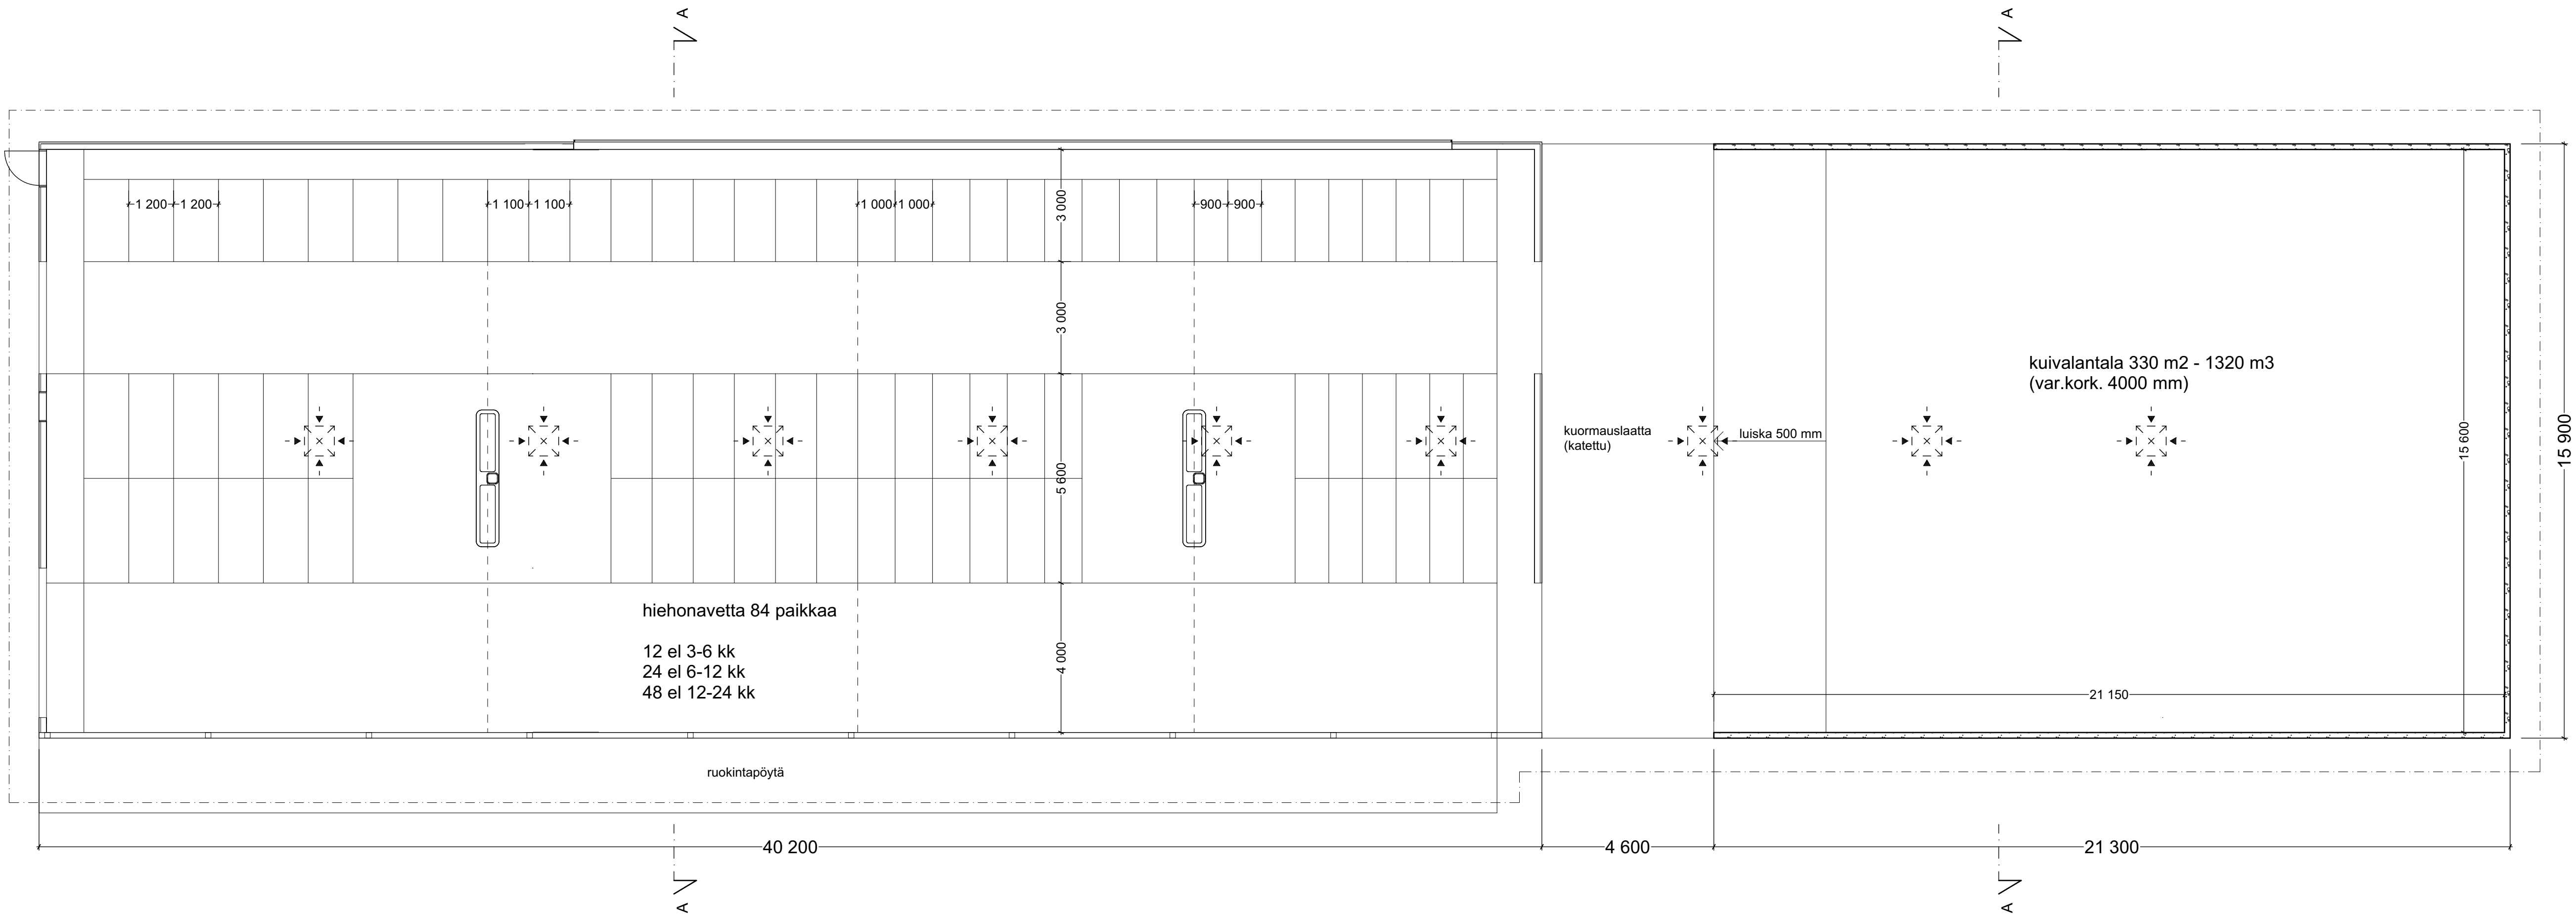

k.osaaji HAATALA	korjailija MYKRÄKALLIO	korjailija 6:21	viivomallien merkit	
rakennusohjeiden NYKYINEN	piirustaja PÄÄPIIRUSTUS		no	
rakennusohje HIEHONAVETTA TAPANI PYLKKÖNEN PULKONKOSKENTIE 519 71680 KUOPIO	piirustuksen sisältö		mittakaavat	
		POHJA JA LEIKKAUKSET		1:100
 Arkkitehtitoimisto Jouni Pitkäranta Oy Kellojenkatu 8 60320 SEINÄJOKI p. 0400-166 058, fax 06-4175 258 jouni.pitkaranta@netikka.fi 14.2.2025		suunnitelmaa, työnnumero ja piirustuksen numero		muutos
		YMPÄRISTÖLUPA		
		Jouni Pitkäranta Arkkitehti SAFA Arkkitehti 14.2.2025		