

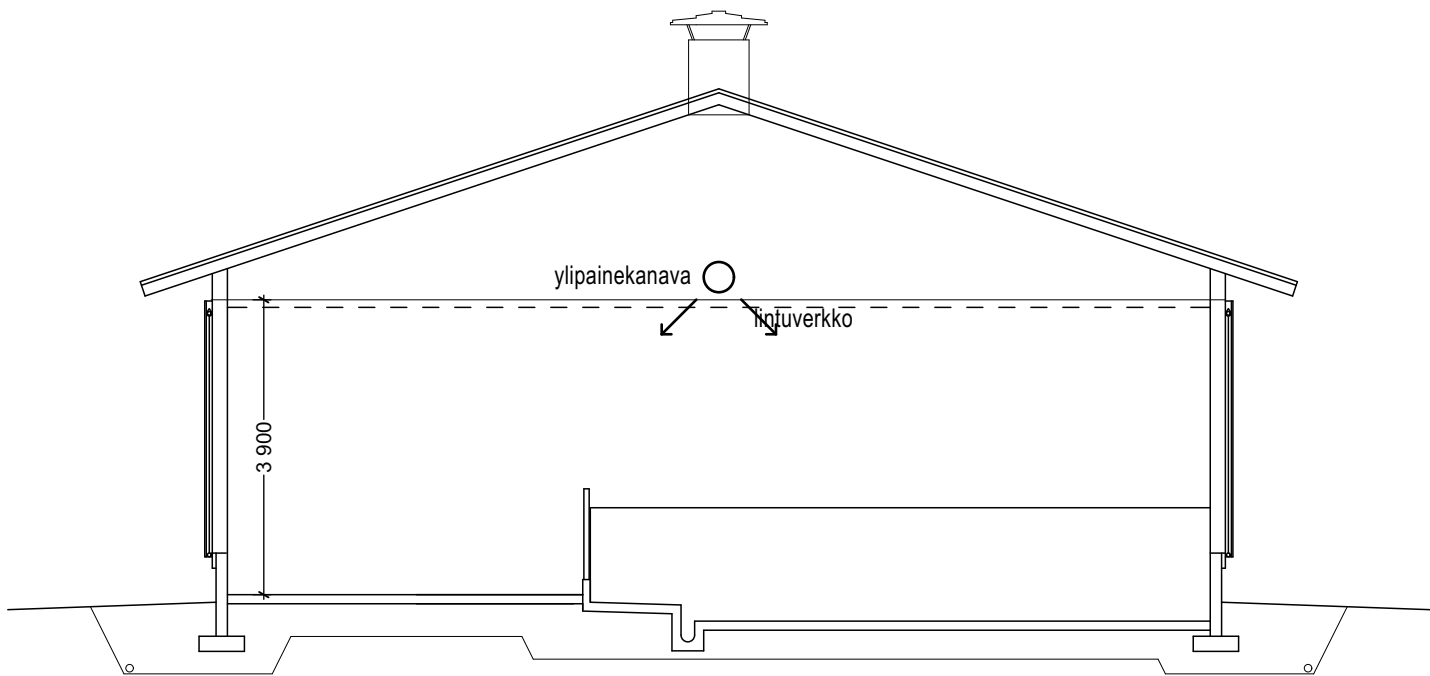
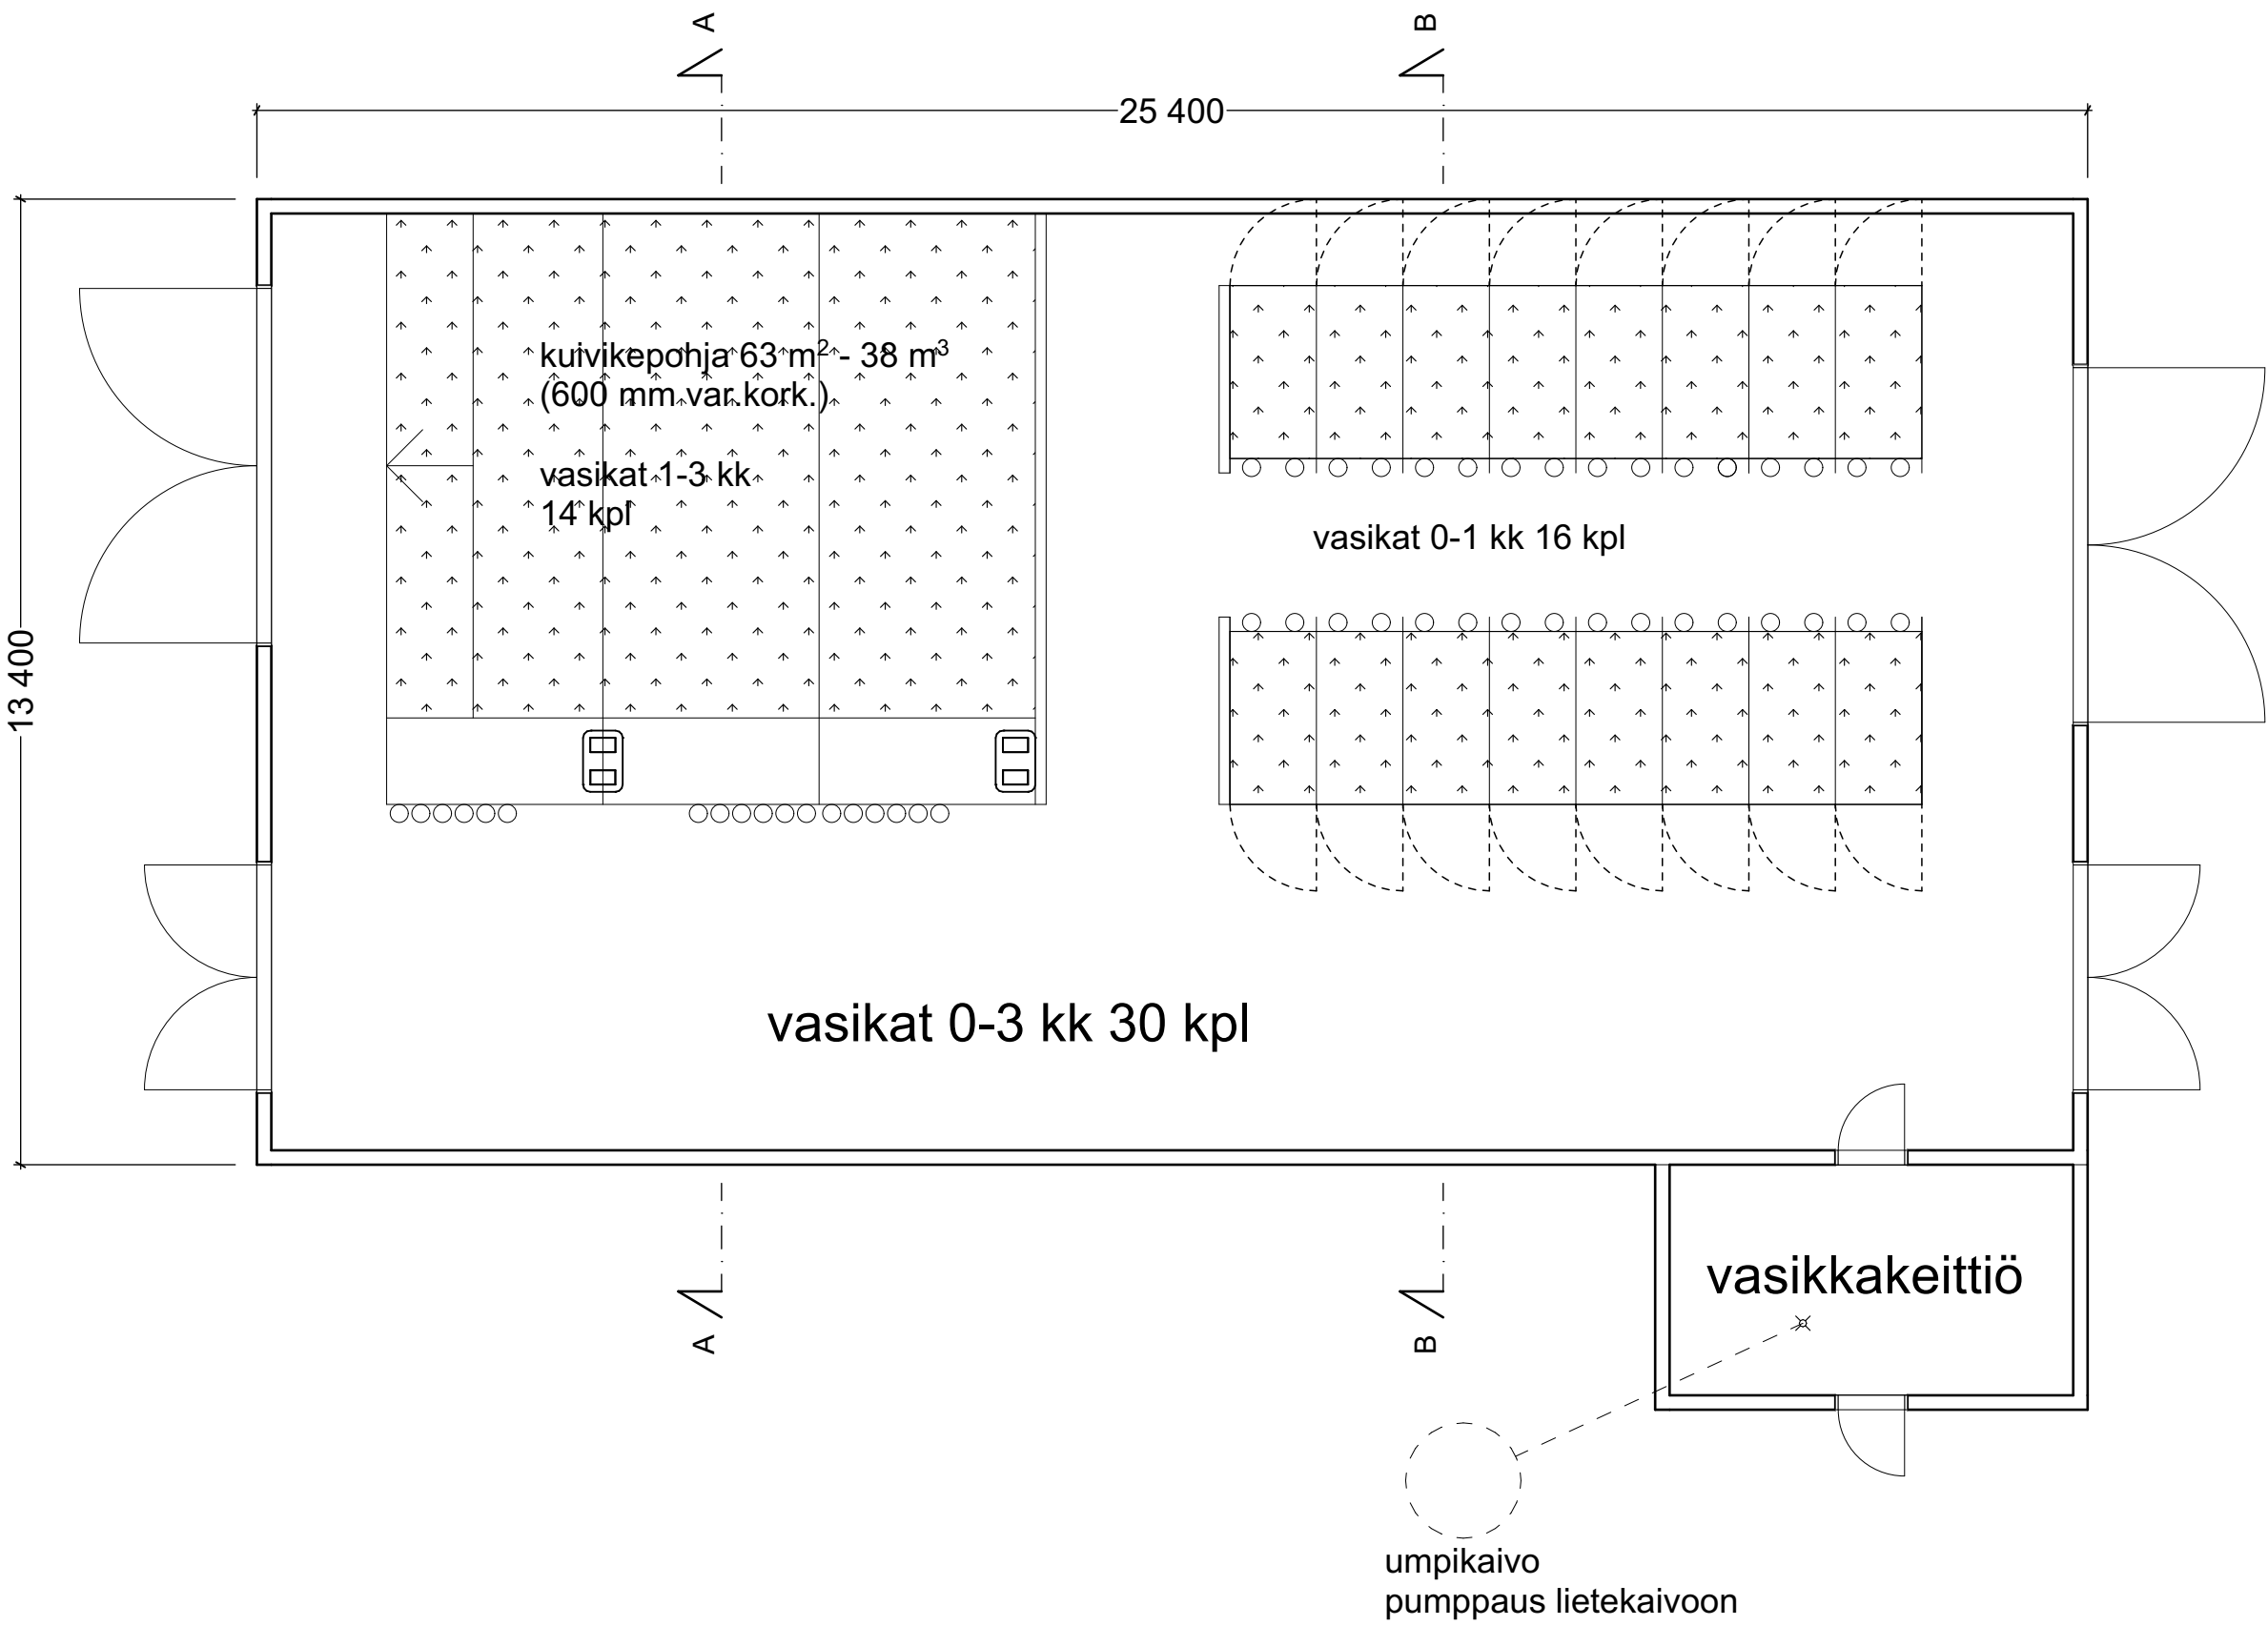


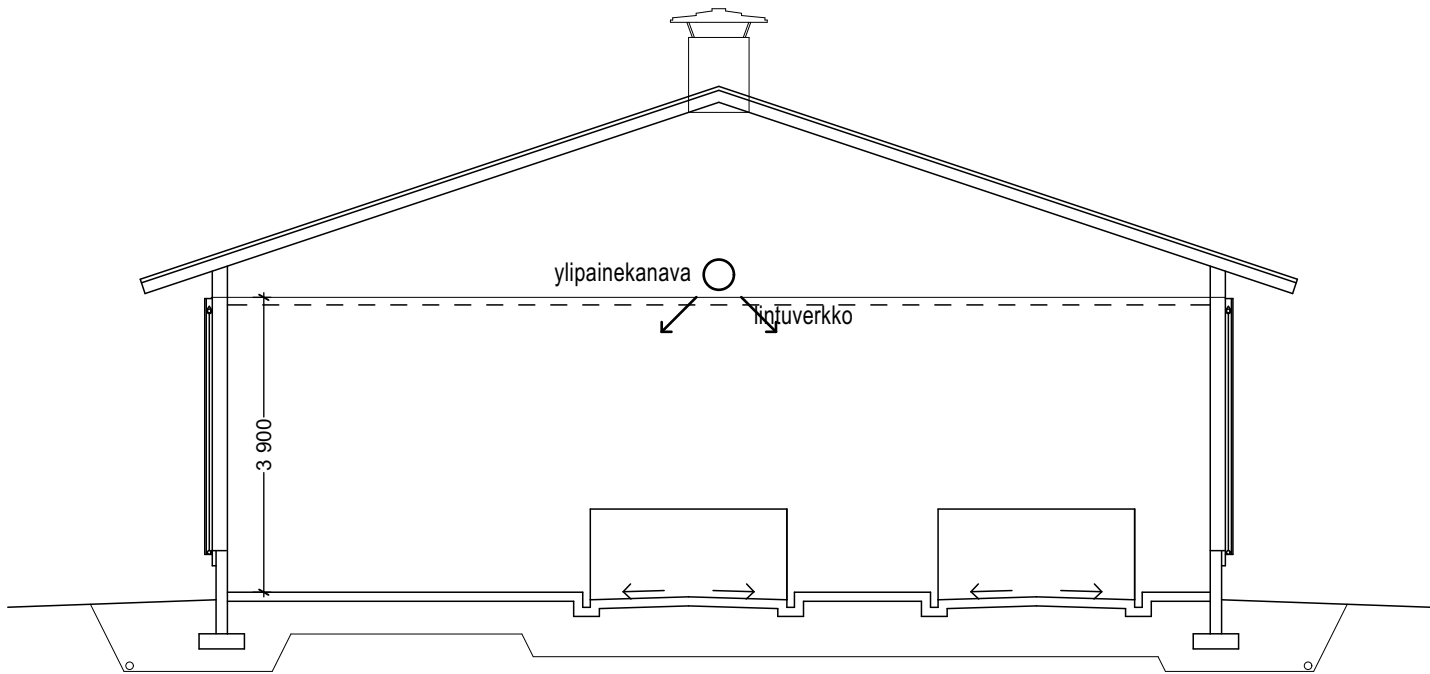

LEIKKAUS A-A

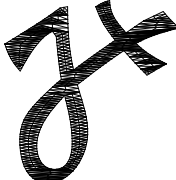

LEIKKAUS B-B

Arkkitehti HÄÄTALA	Korttelin nimi MYKRÄKALLIO	Korttelin numero 6:21	Viranomaisen merkinnät	
Rakennusluvan nimi UUDISRAKENNUS		Päätös PÄÄPIIRUSTUS		no
Rakennuskohteiden nimi VASIKKALA TAPANI PYLKKÖNEN PULKKONKOSKENTIE 519 71680 KUOPIO		Päätöksen sisältö POHJA JA LEIKKAUKSET		mittakaavat 1:100
 Arkkitehtitoimisto Jouni Pitkäranta Oy Ketojenkatu 8 60320 SEINÄJOKI p. 0400-166 058, fax 06-4175 258 jouni.pitkaranta@netikka.fi 19.2.2025		Suunnittelun, työn ja päätöksen numero YMPÄRISTÖLUPA		muutos