



YLEISLEIKKAUS C – C

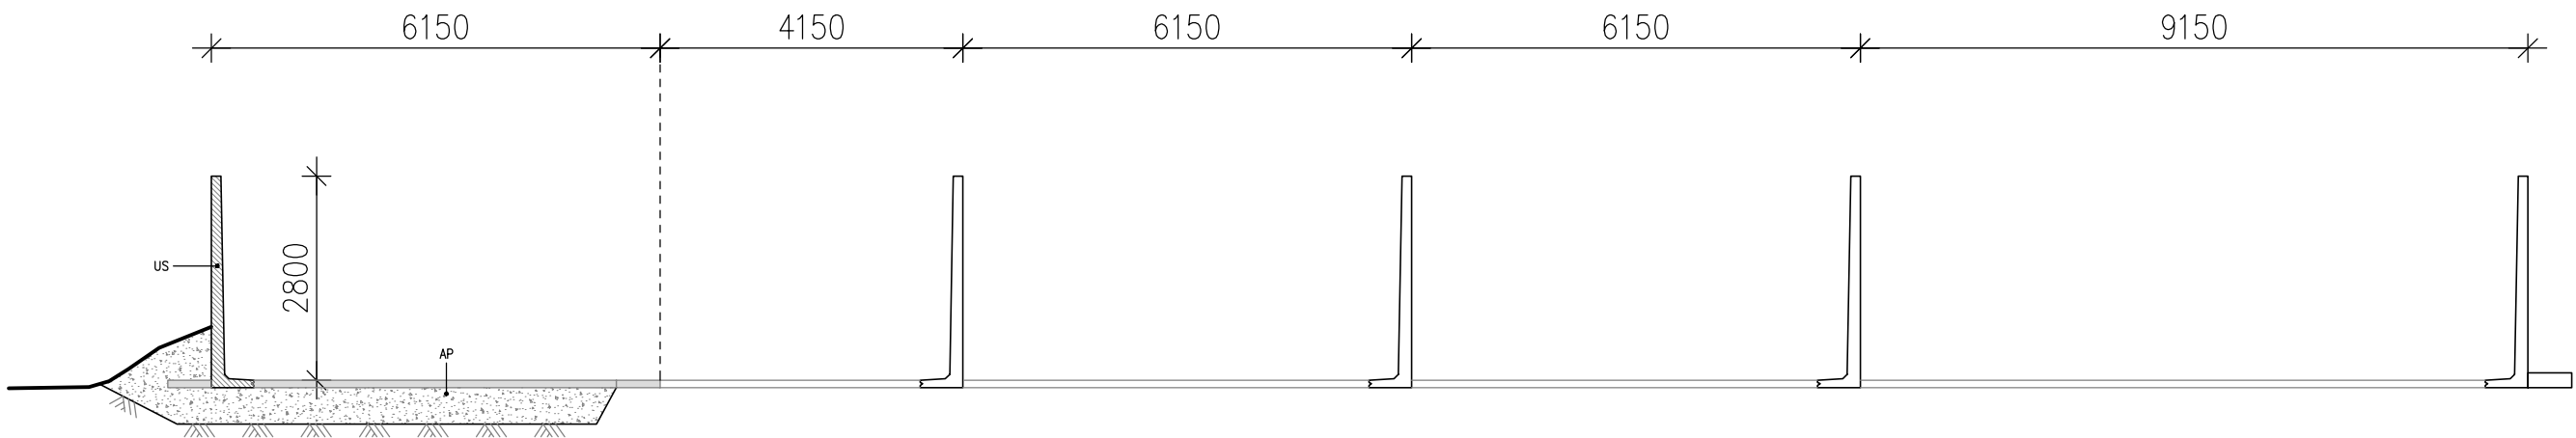

C

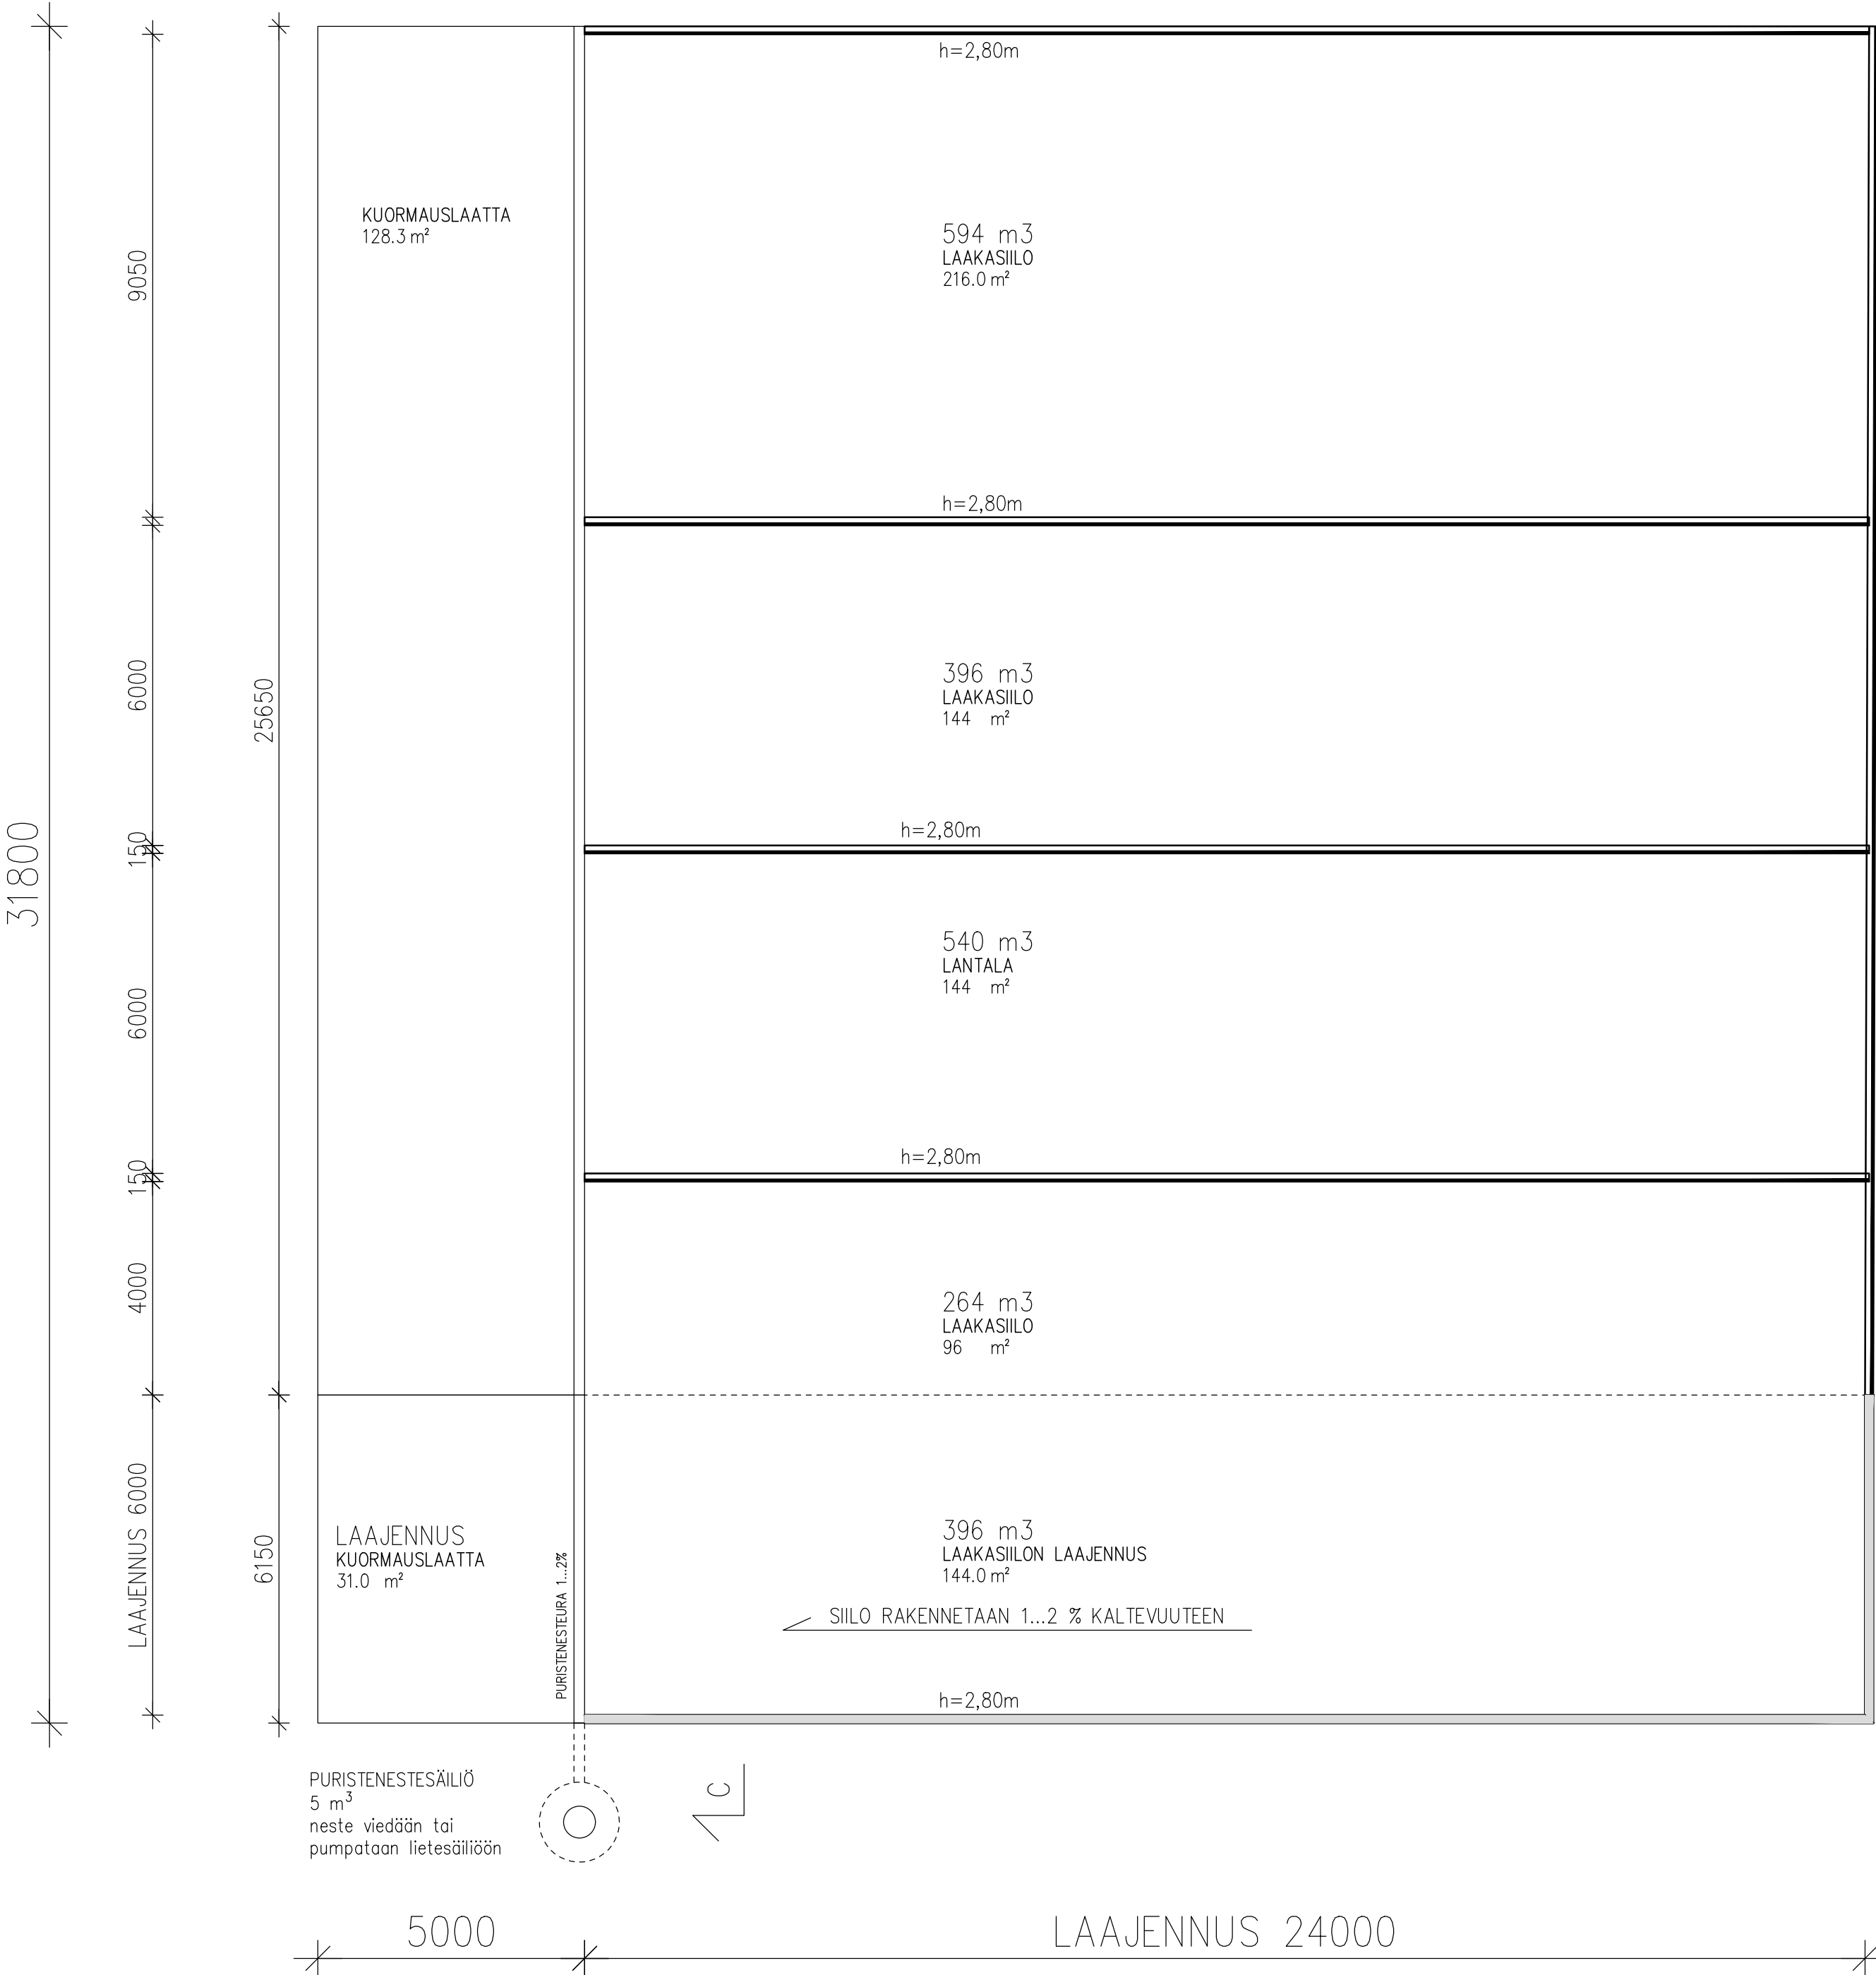

LAAKASIILON LAAJENNUSOSAN LAAJUUSTIEDOT:

KERROSALA – m²
KOKONAISALA – m²
RAKENNUSALA 148 m²
TILAVUUS – m³

VARASTOINTITILAVUUS 396 m³

LAAKASIILON SEINÄT:

MAA–JA METSÄTALOUSMINISTERIÖN ENNAKKOHYVÄKSYMIÄ TERÄSBETONIELEMENTTEJÄ, RAKENTEET JA LIITOKSET VALMISTAJAN OHJEEN MUKAAN.

SAUMANVALUT; JUOTOSBETONI 600/3

US

TERÄSBETONIELEMENTTI h=2900 mm
ROUTIMATON SORATÄYTTÖ ≥ 300 mm
TIIVIS PINTAMAAKERROS

AP

TERÄSBETONI + KESKEINEN VERKKO RAKENNESUUNNITELMAN MUKAAN
ROUTIMATON SORATÄYTTÖ ≥ 300 mm
SUODATINKANGAS JA ROUTASUOJAUS TARVITTAESSA
PERUSMAA

PURISTENESTEEN MÄÄRÄ:

esikuivattu rehu 700 kg/m³
1650 m³ * 0.70 t/ m³ = 1155 t
0.05 m³ / t * 1155 t = 57.75 m³

K.O.SA Ryönä (432)	KORTTELI/TILA Rantatalo	TONTTI/RNo 8:34	RAKENNUSLUVAN TUNNUS
RAKENNUSLOMAKIRJE LAAJENNUS			PIIRUSTUSLAI PÄÄPIIRUSTUS
RAKENNUSKOHTIEN NIMI JA Osoite LAAKASILO Puustinen Akonlammentie 85 p. 040 7515059 73470 Västinniemi kunta: Kuopio (174)			PIIRUSTUKSEN SISÄLTÖ POHJAPIIRUSTUS YLEISLEIKKAUS C – C
			MITTAKAAVAT 1:100 1:100
Rakennusinsinööri-toimisto TIIMI Oy Rautalammentie 13 B 13 77600 Suonenjoki www.rakennusinsinööri-toimistotiimi.fi sähköp. etunimi.sukunimi@tiimipihatto.fi	SUUNNITTELAJA ARK	TYÖ No PIIR.No MUUTOS	PÄIVÄYS 13.3.2025
			YHT.HENK. Birgitta Matilainen Birgitta Matilainen RI amk 0503567787